




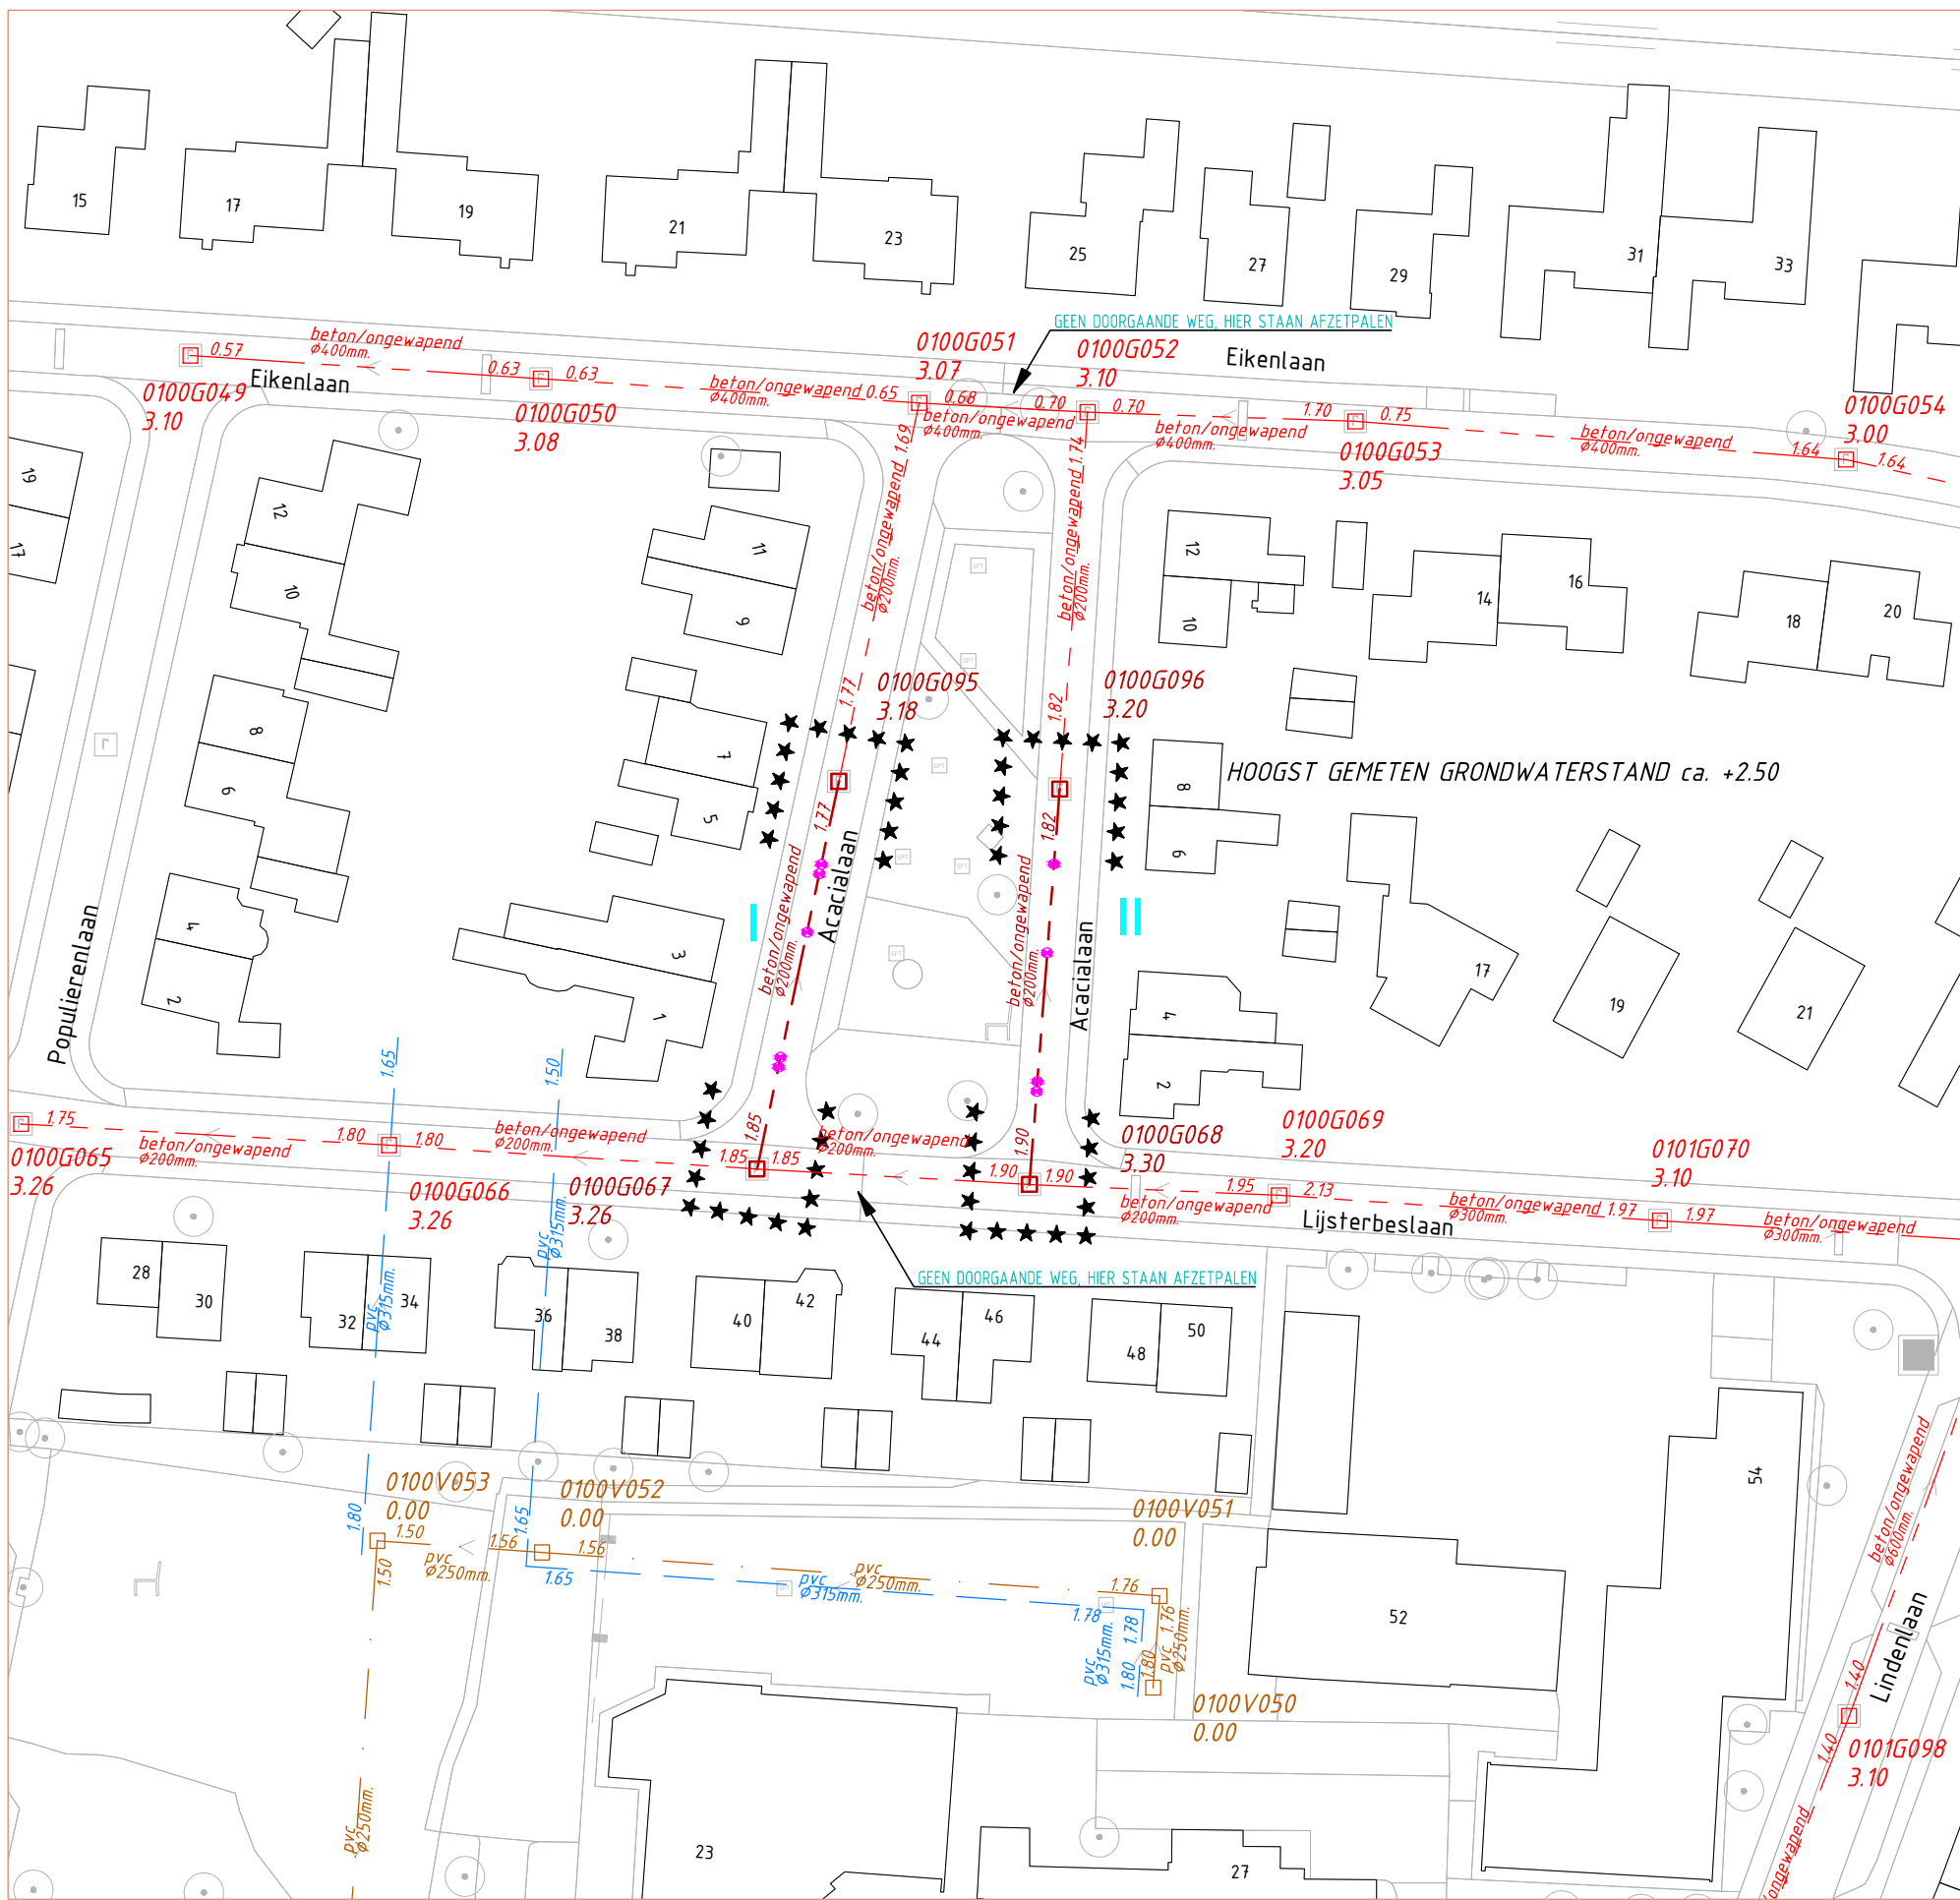


Hamersveld Acacialaan locatiens. I en II

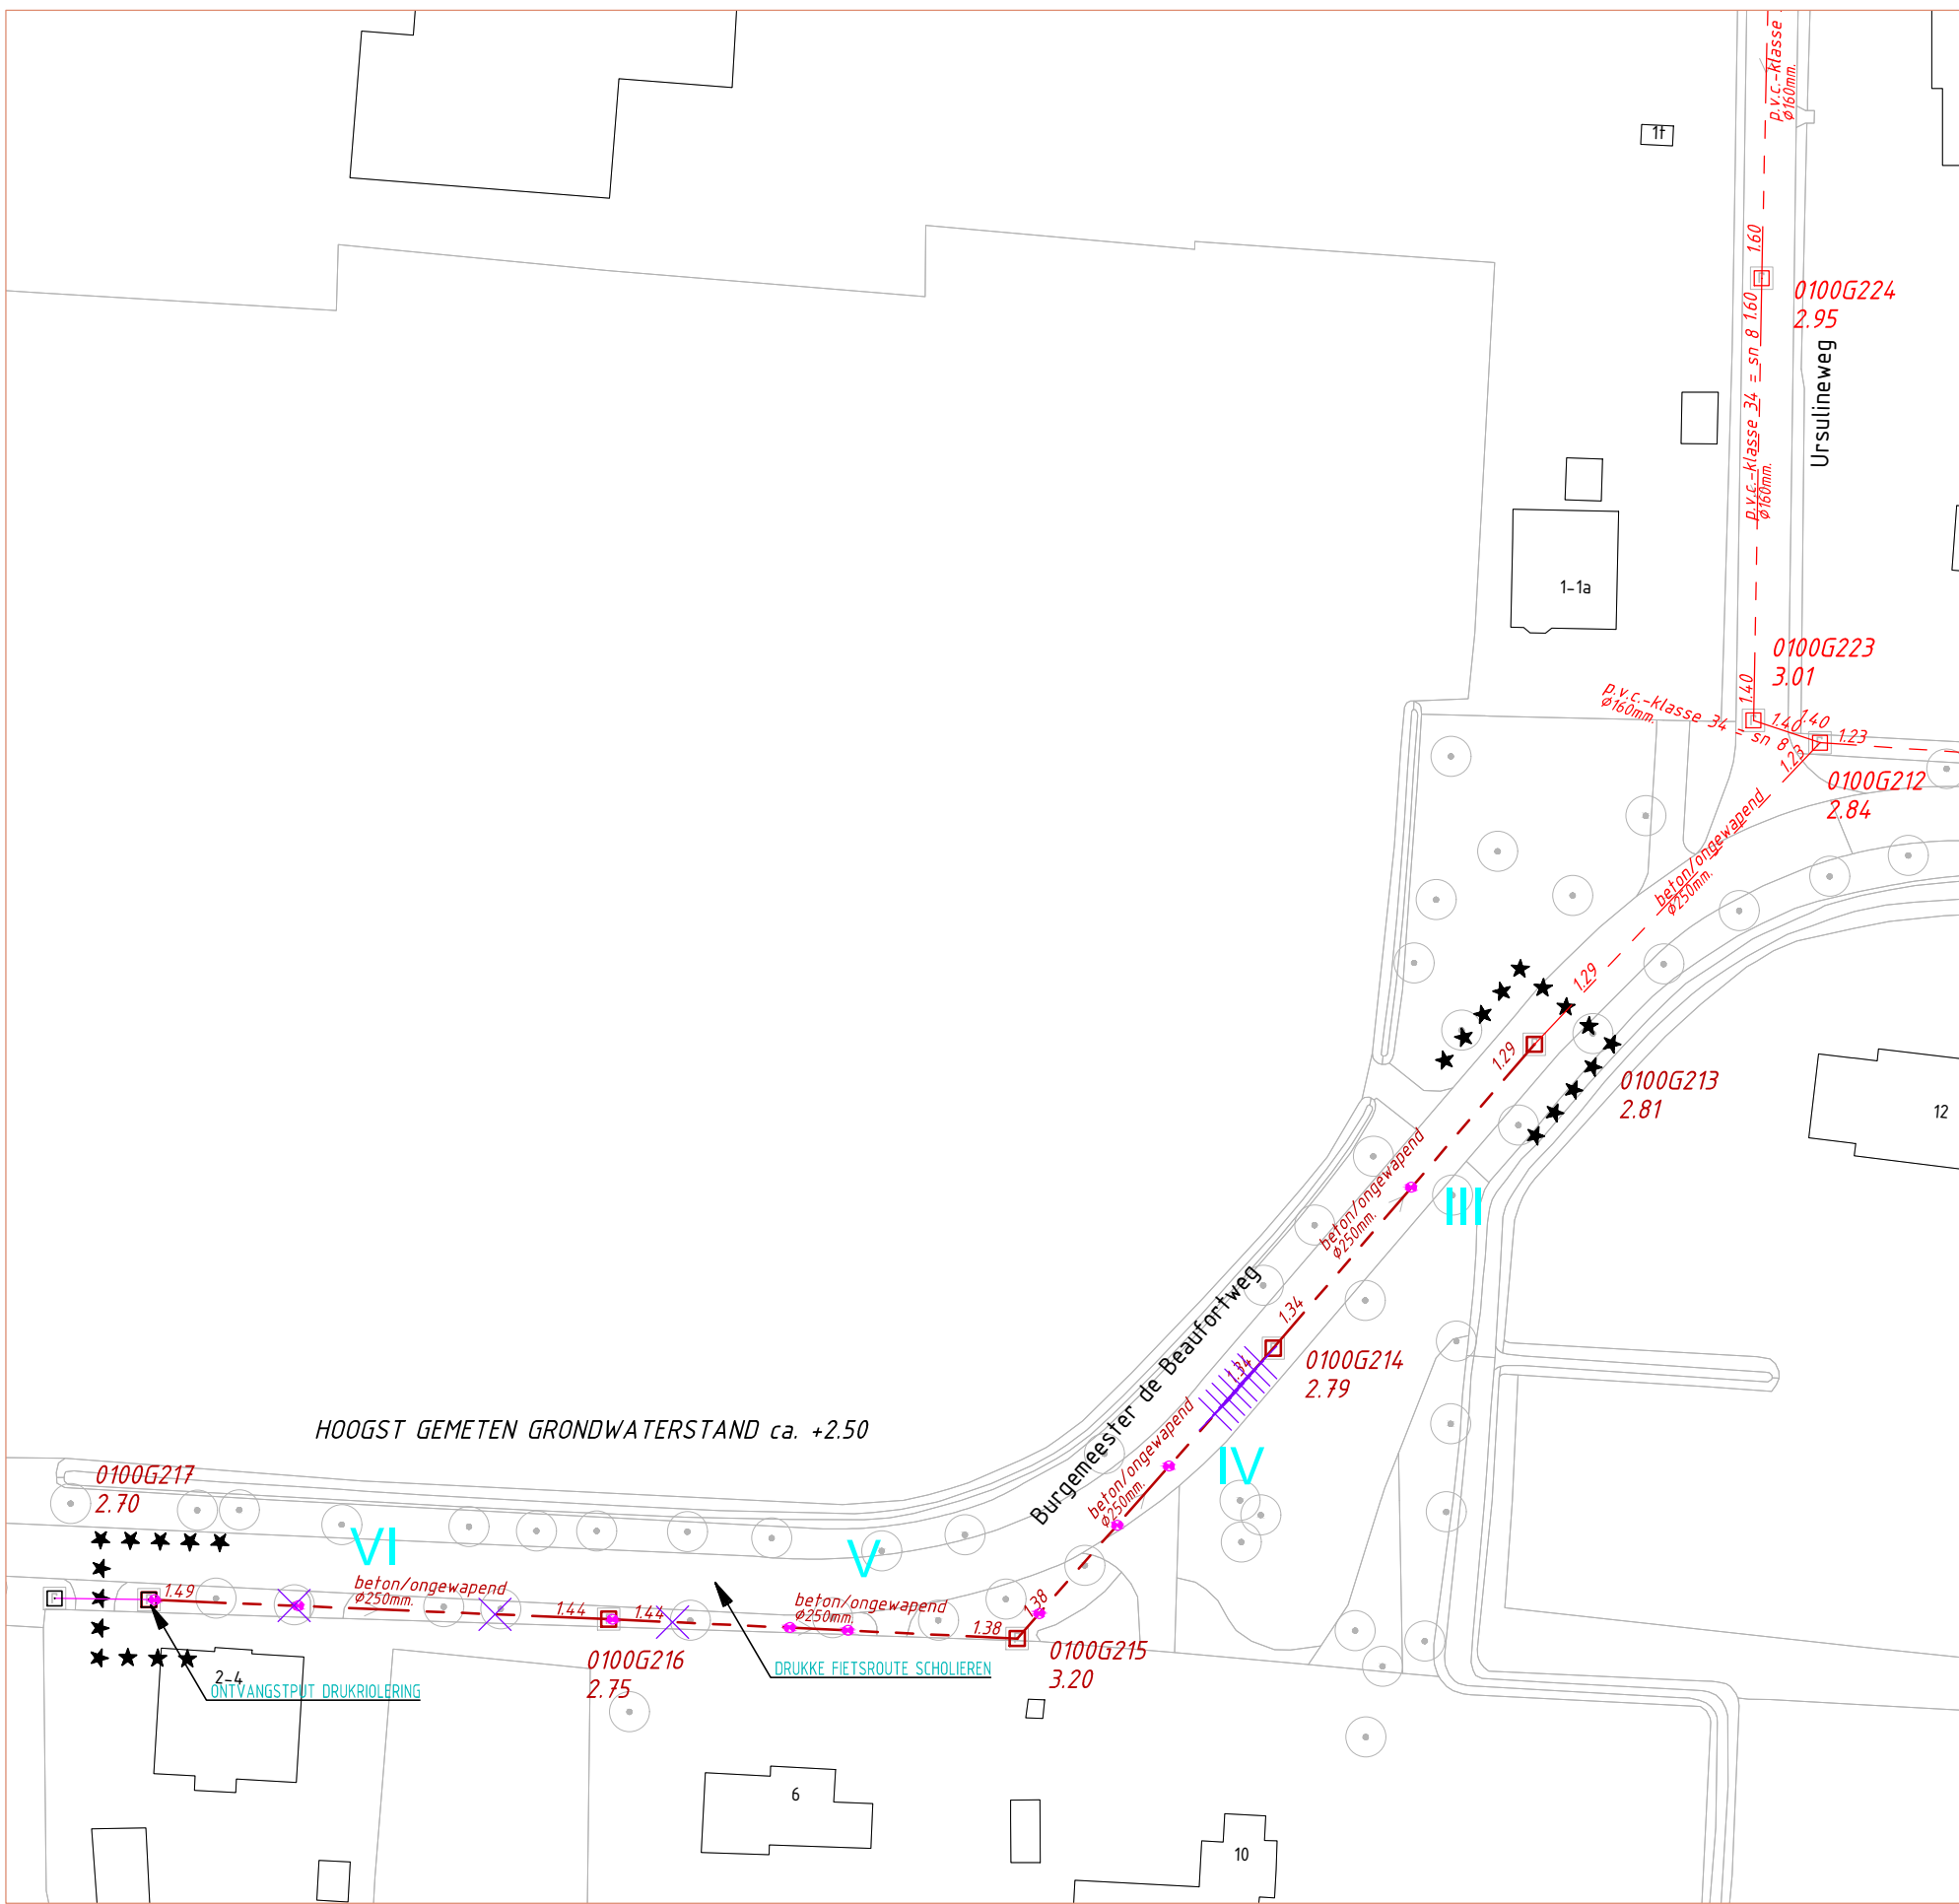

Hamersveld Burg. De Beaufortweg locatiens. III t/m VI

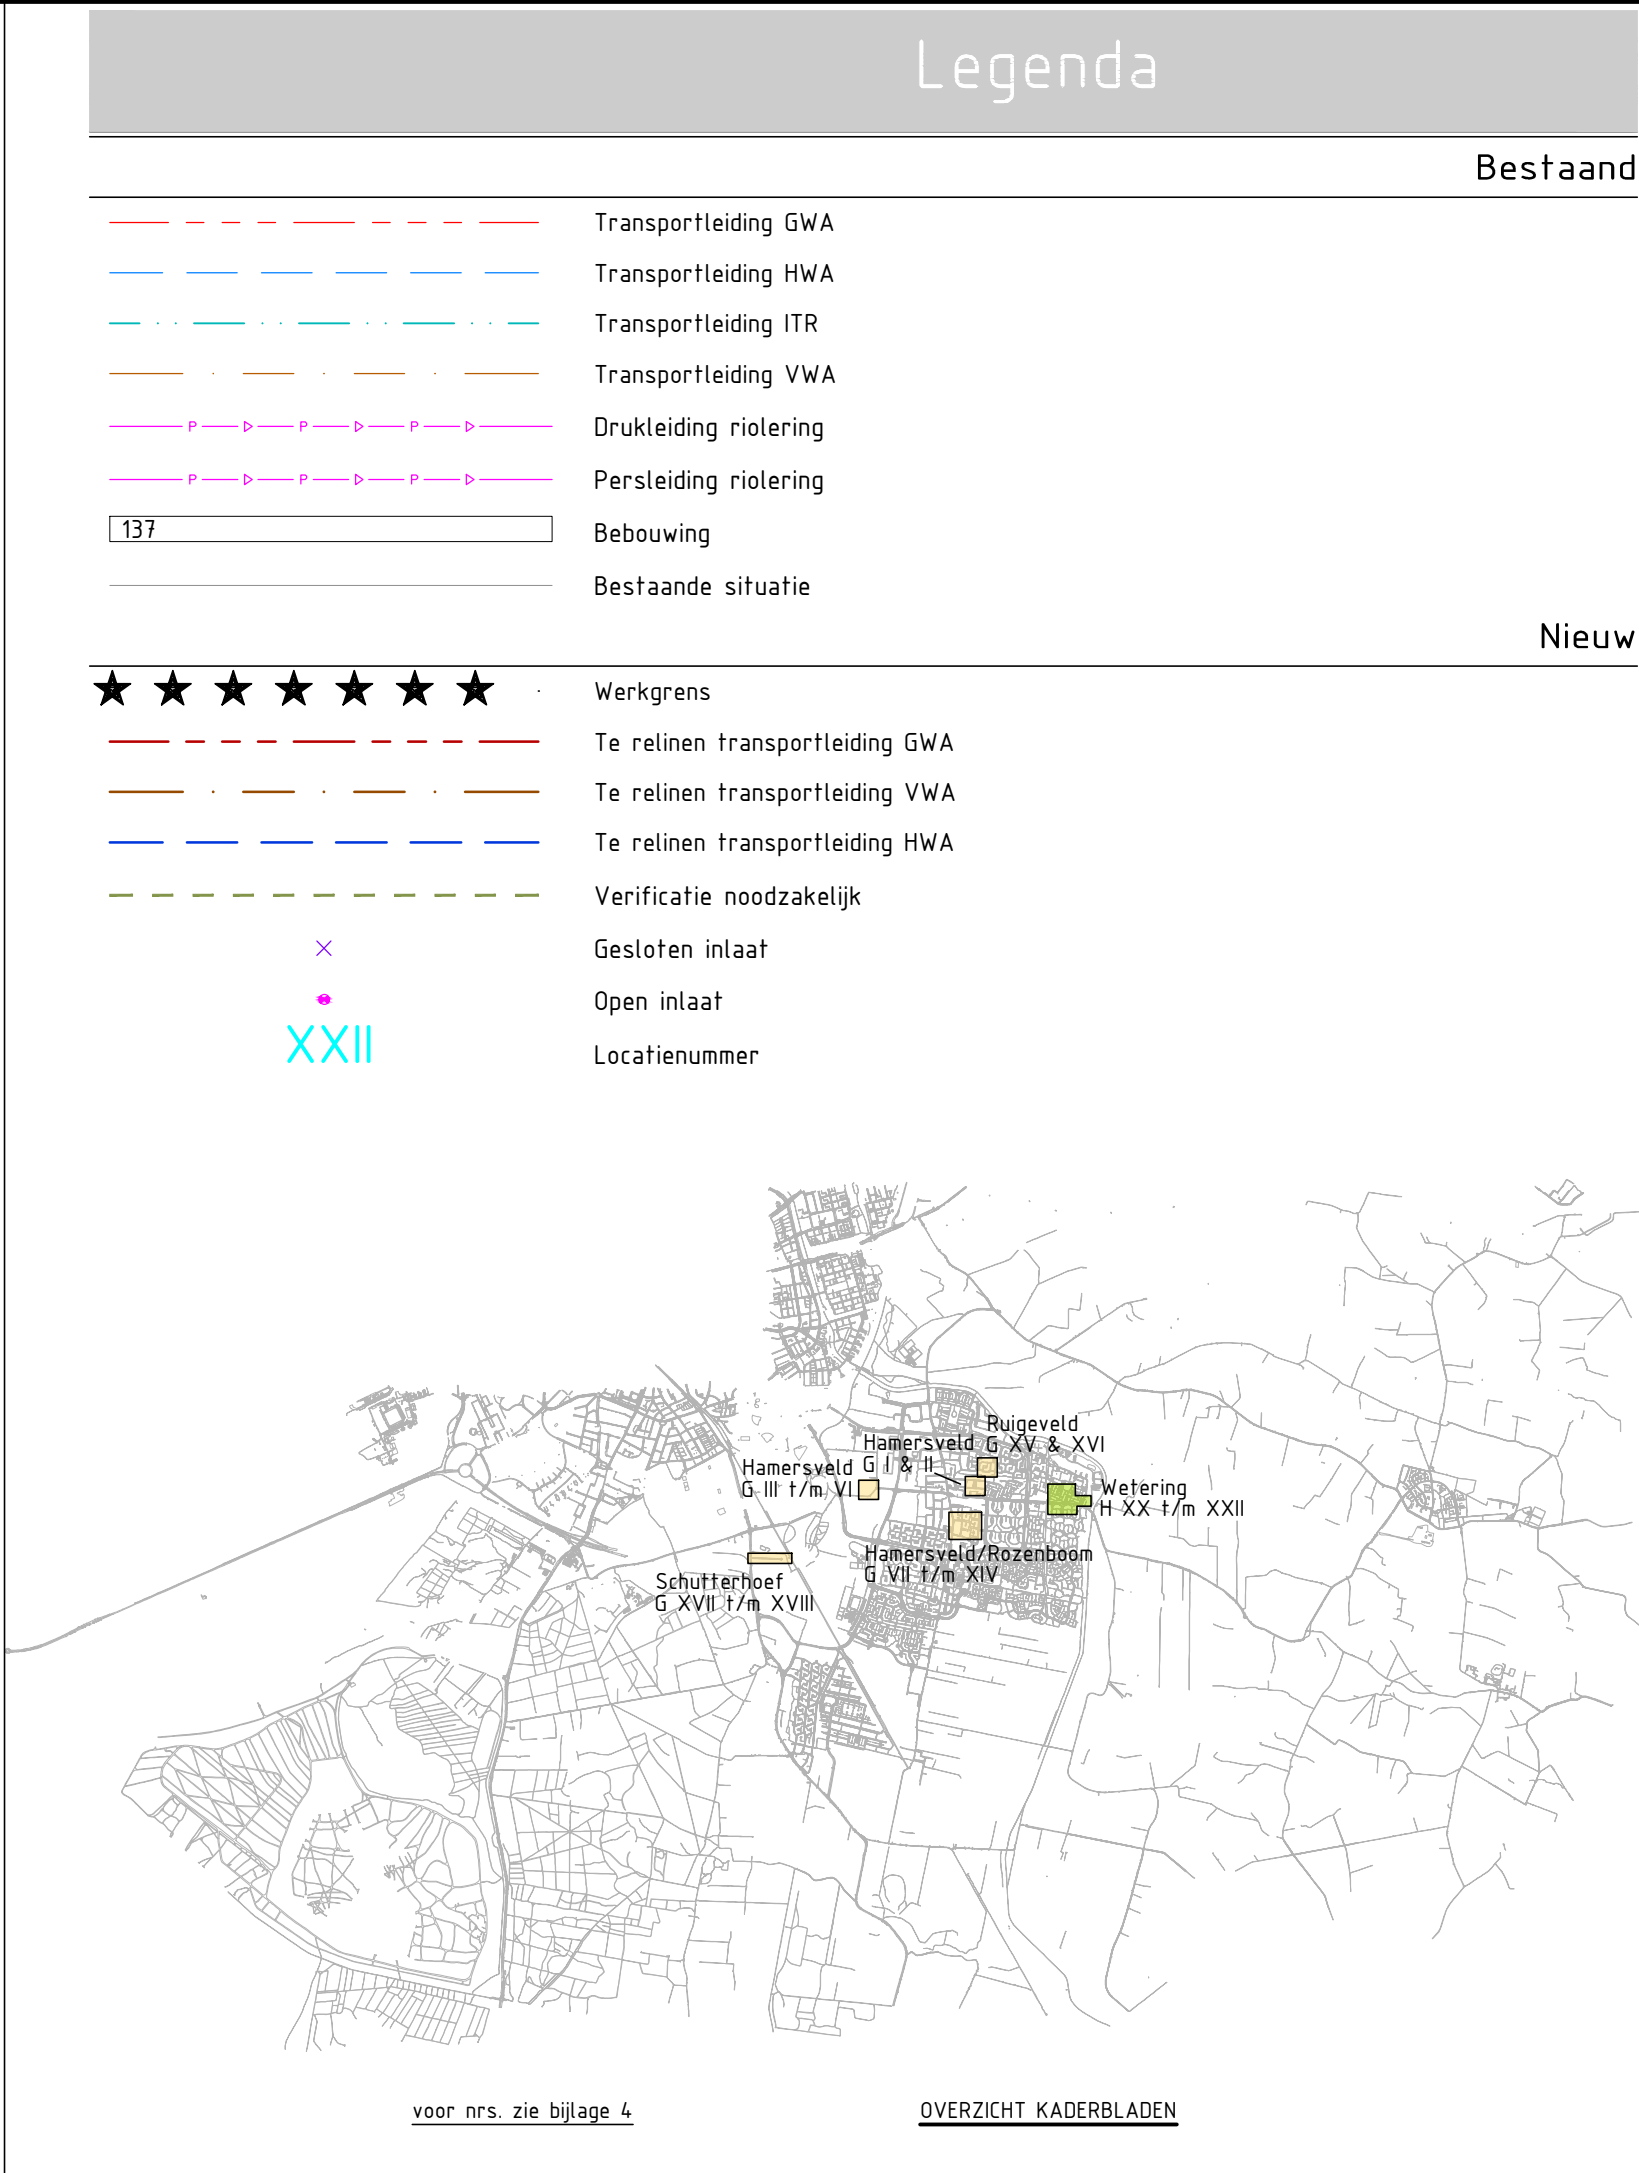

Hamersveld Hamersveldseweg locatienn. VII, Rozenboom Botelroos locatiens. VIII en XIX, Hondroos locatienn. X, Duinroos locatienn. XI, Rozengaarde locatiens. XII t/m XIV
Werkzaamheden locatienn. VII Hamersveldseweg buiten de spits tussen 09.30 - 16.00 uur uitvoeren

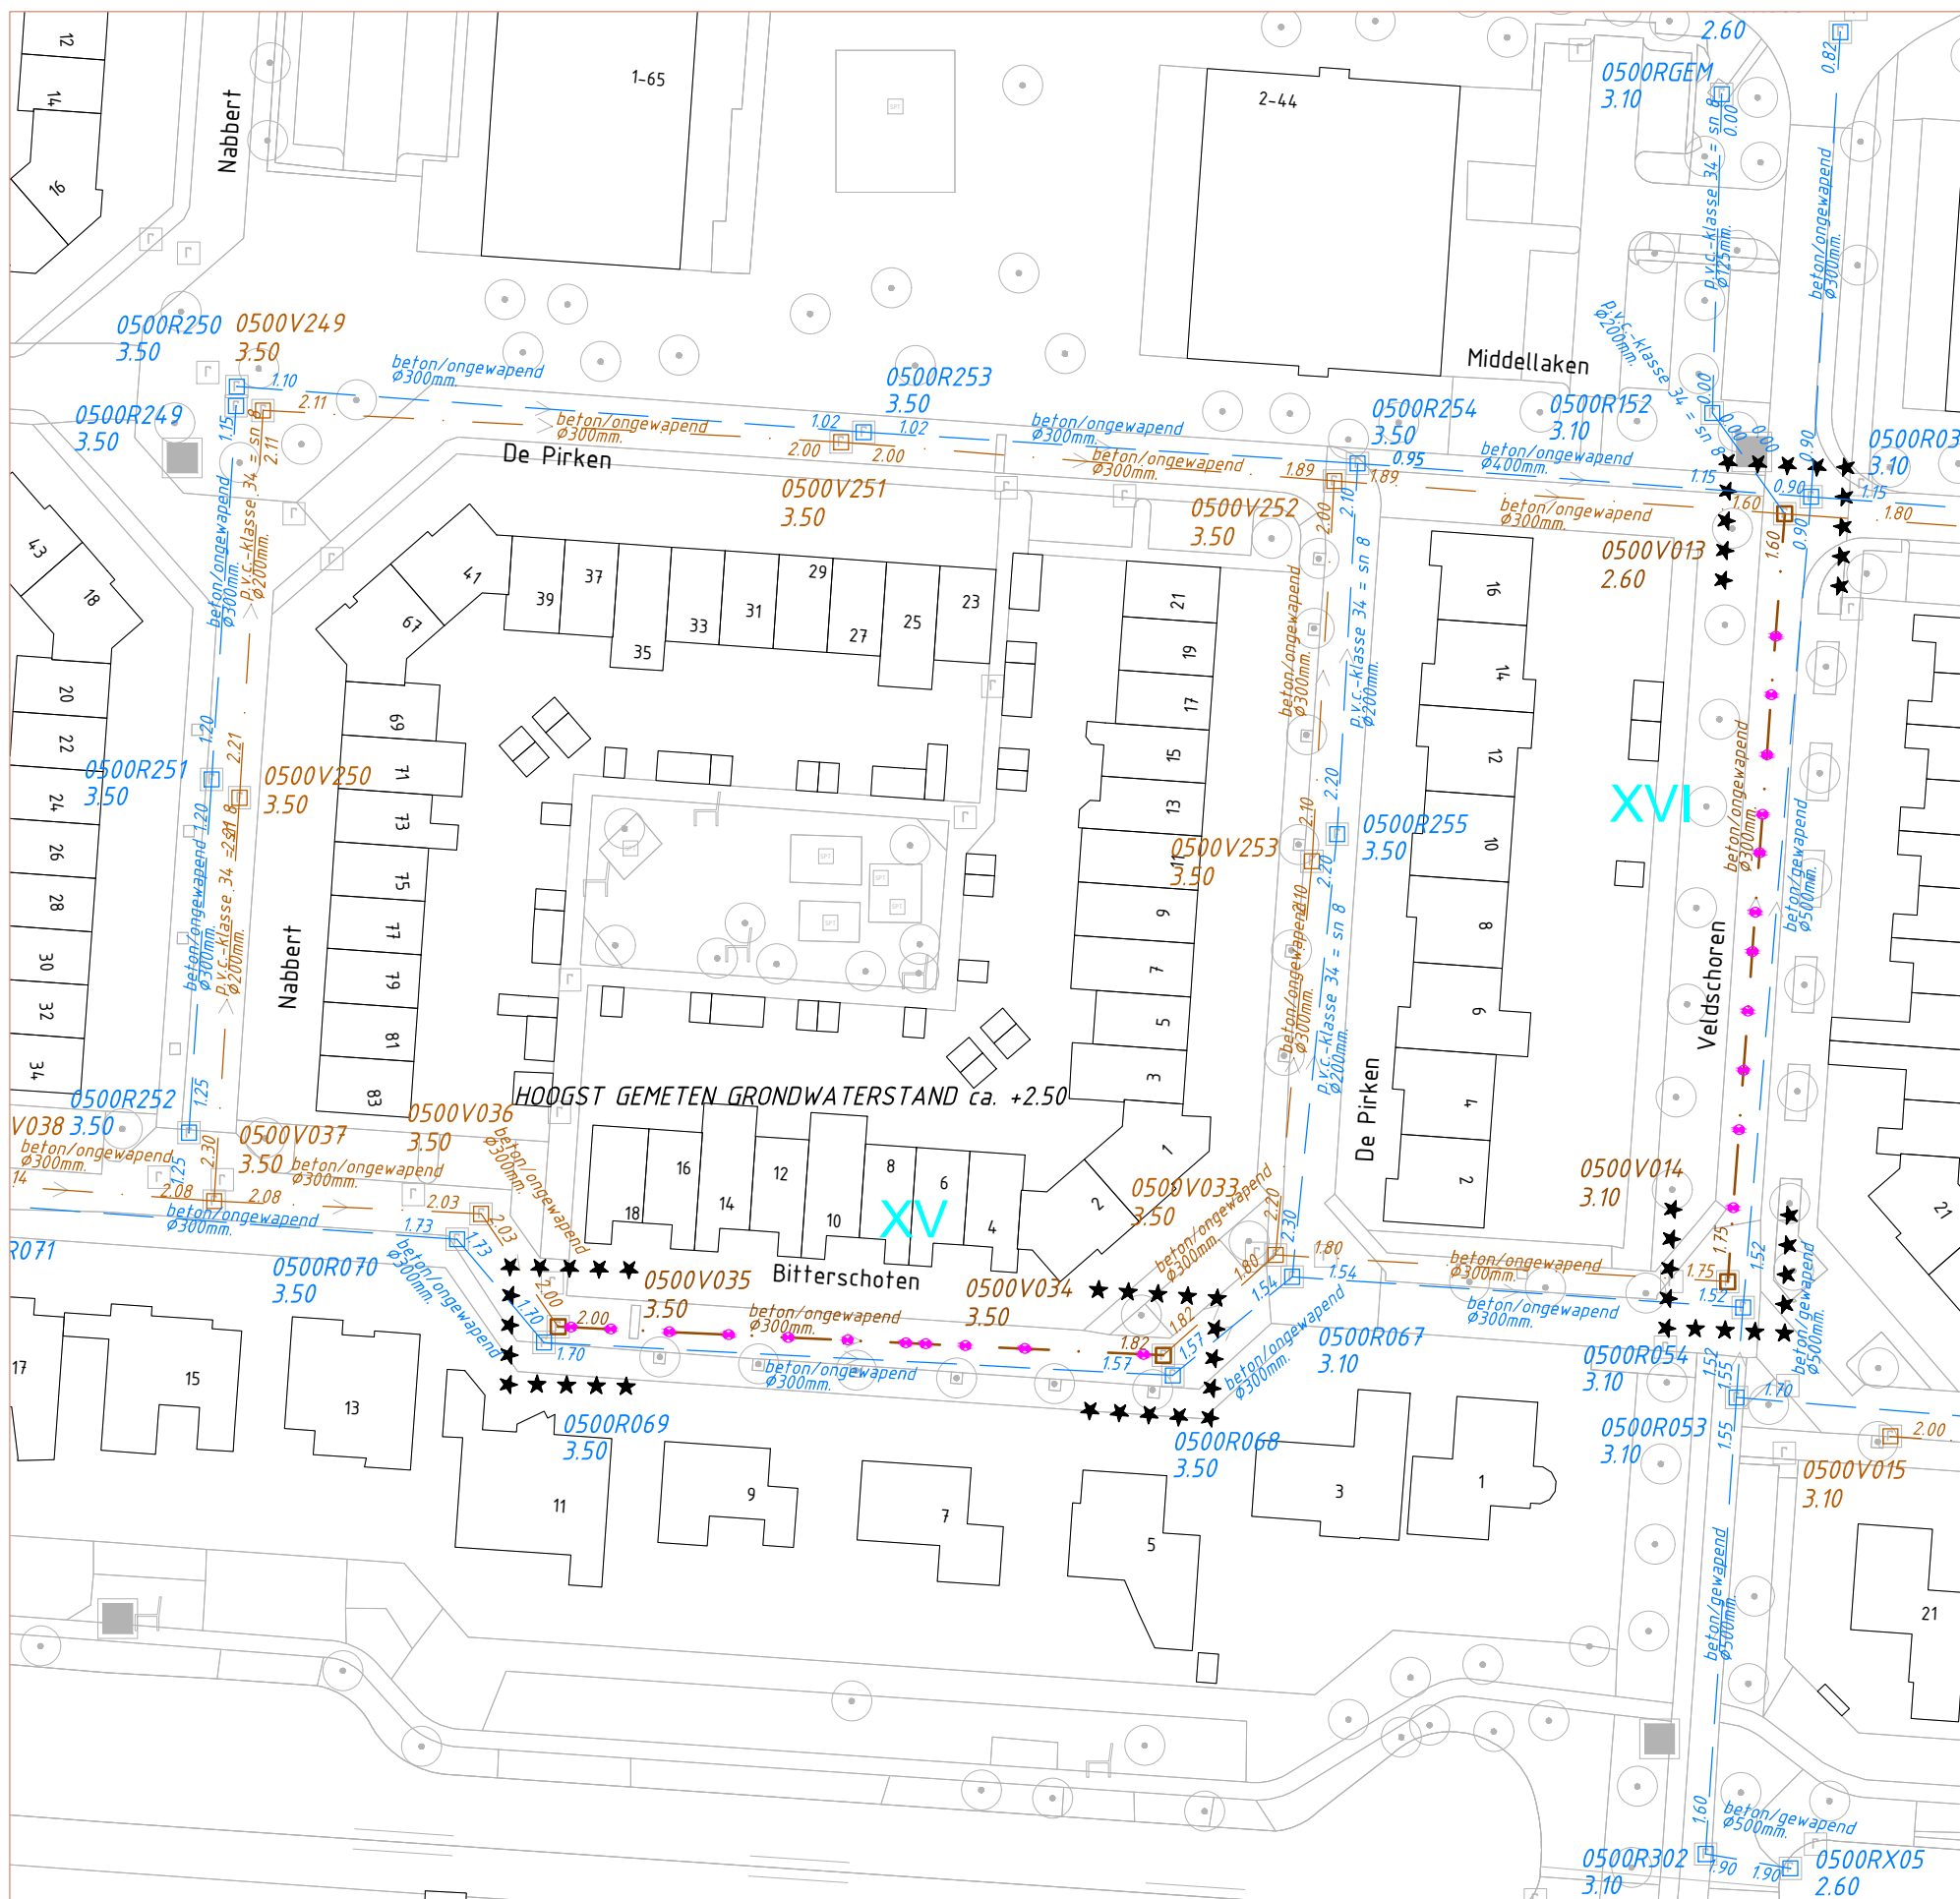

Ruigveld Bitterschoten locatienn. XV en Tiendvrij locatienn. XVI



Schutterhoef Schutterhoeflaan locatiens. XVII en XVIII, werken buiten de spits tussen 9.30 en 16.00 uur i.v.m. beperkte bereikbaarheid achterliggende woningen behoudens voor werkzaamheden waarbij deze weg geheel opengesteld is voor alle verkeer.

HOOGTEMATEN IN METERS t.o.v. N.A.P.
MATEN IN METERS TENZIJ ANDERS IS AANGEGEVEN

SCHAAL 1:750 0 7.5 15.0 22.5 30.0m

OPDRACHTGEVER
Gemeente Leusden



TEKENAAR
R.H. 1750 en 1:100.000
PROJECTLEIDER
R.H. FORMAAT
A0-verkort
BLAD IN BLADEN
7 IN 9

PROJECTOMSCHRIJVING
Riolereparatie en -renovatie diverse locaties te Amersfoort, Leusden en Bunschoten

TEKENINGNUMMER
1824-G

DOCUMENTNUMMER
Uitvoering 2022

BESTELNR.
2540

TEKENINGOMSCHRIJVING
Bestaande situatie riolering te Leusden (locatiens. I t/m XVIII diverse wijken, zie tekening)

WIJZ.NR.
0

STATUS
DEFINITIEF

23-02-2022



HSO
HSO Civieltechnisch Bureau
De Wel 34c
3871 MV HOEVELAKEN
TEL 033-470623
www.hso-civil.nl