




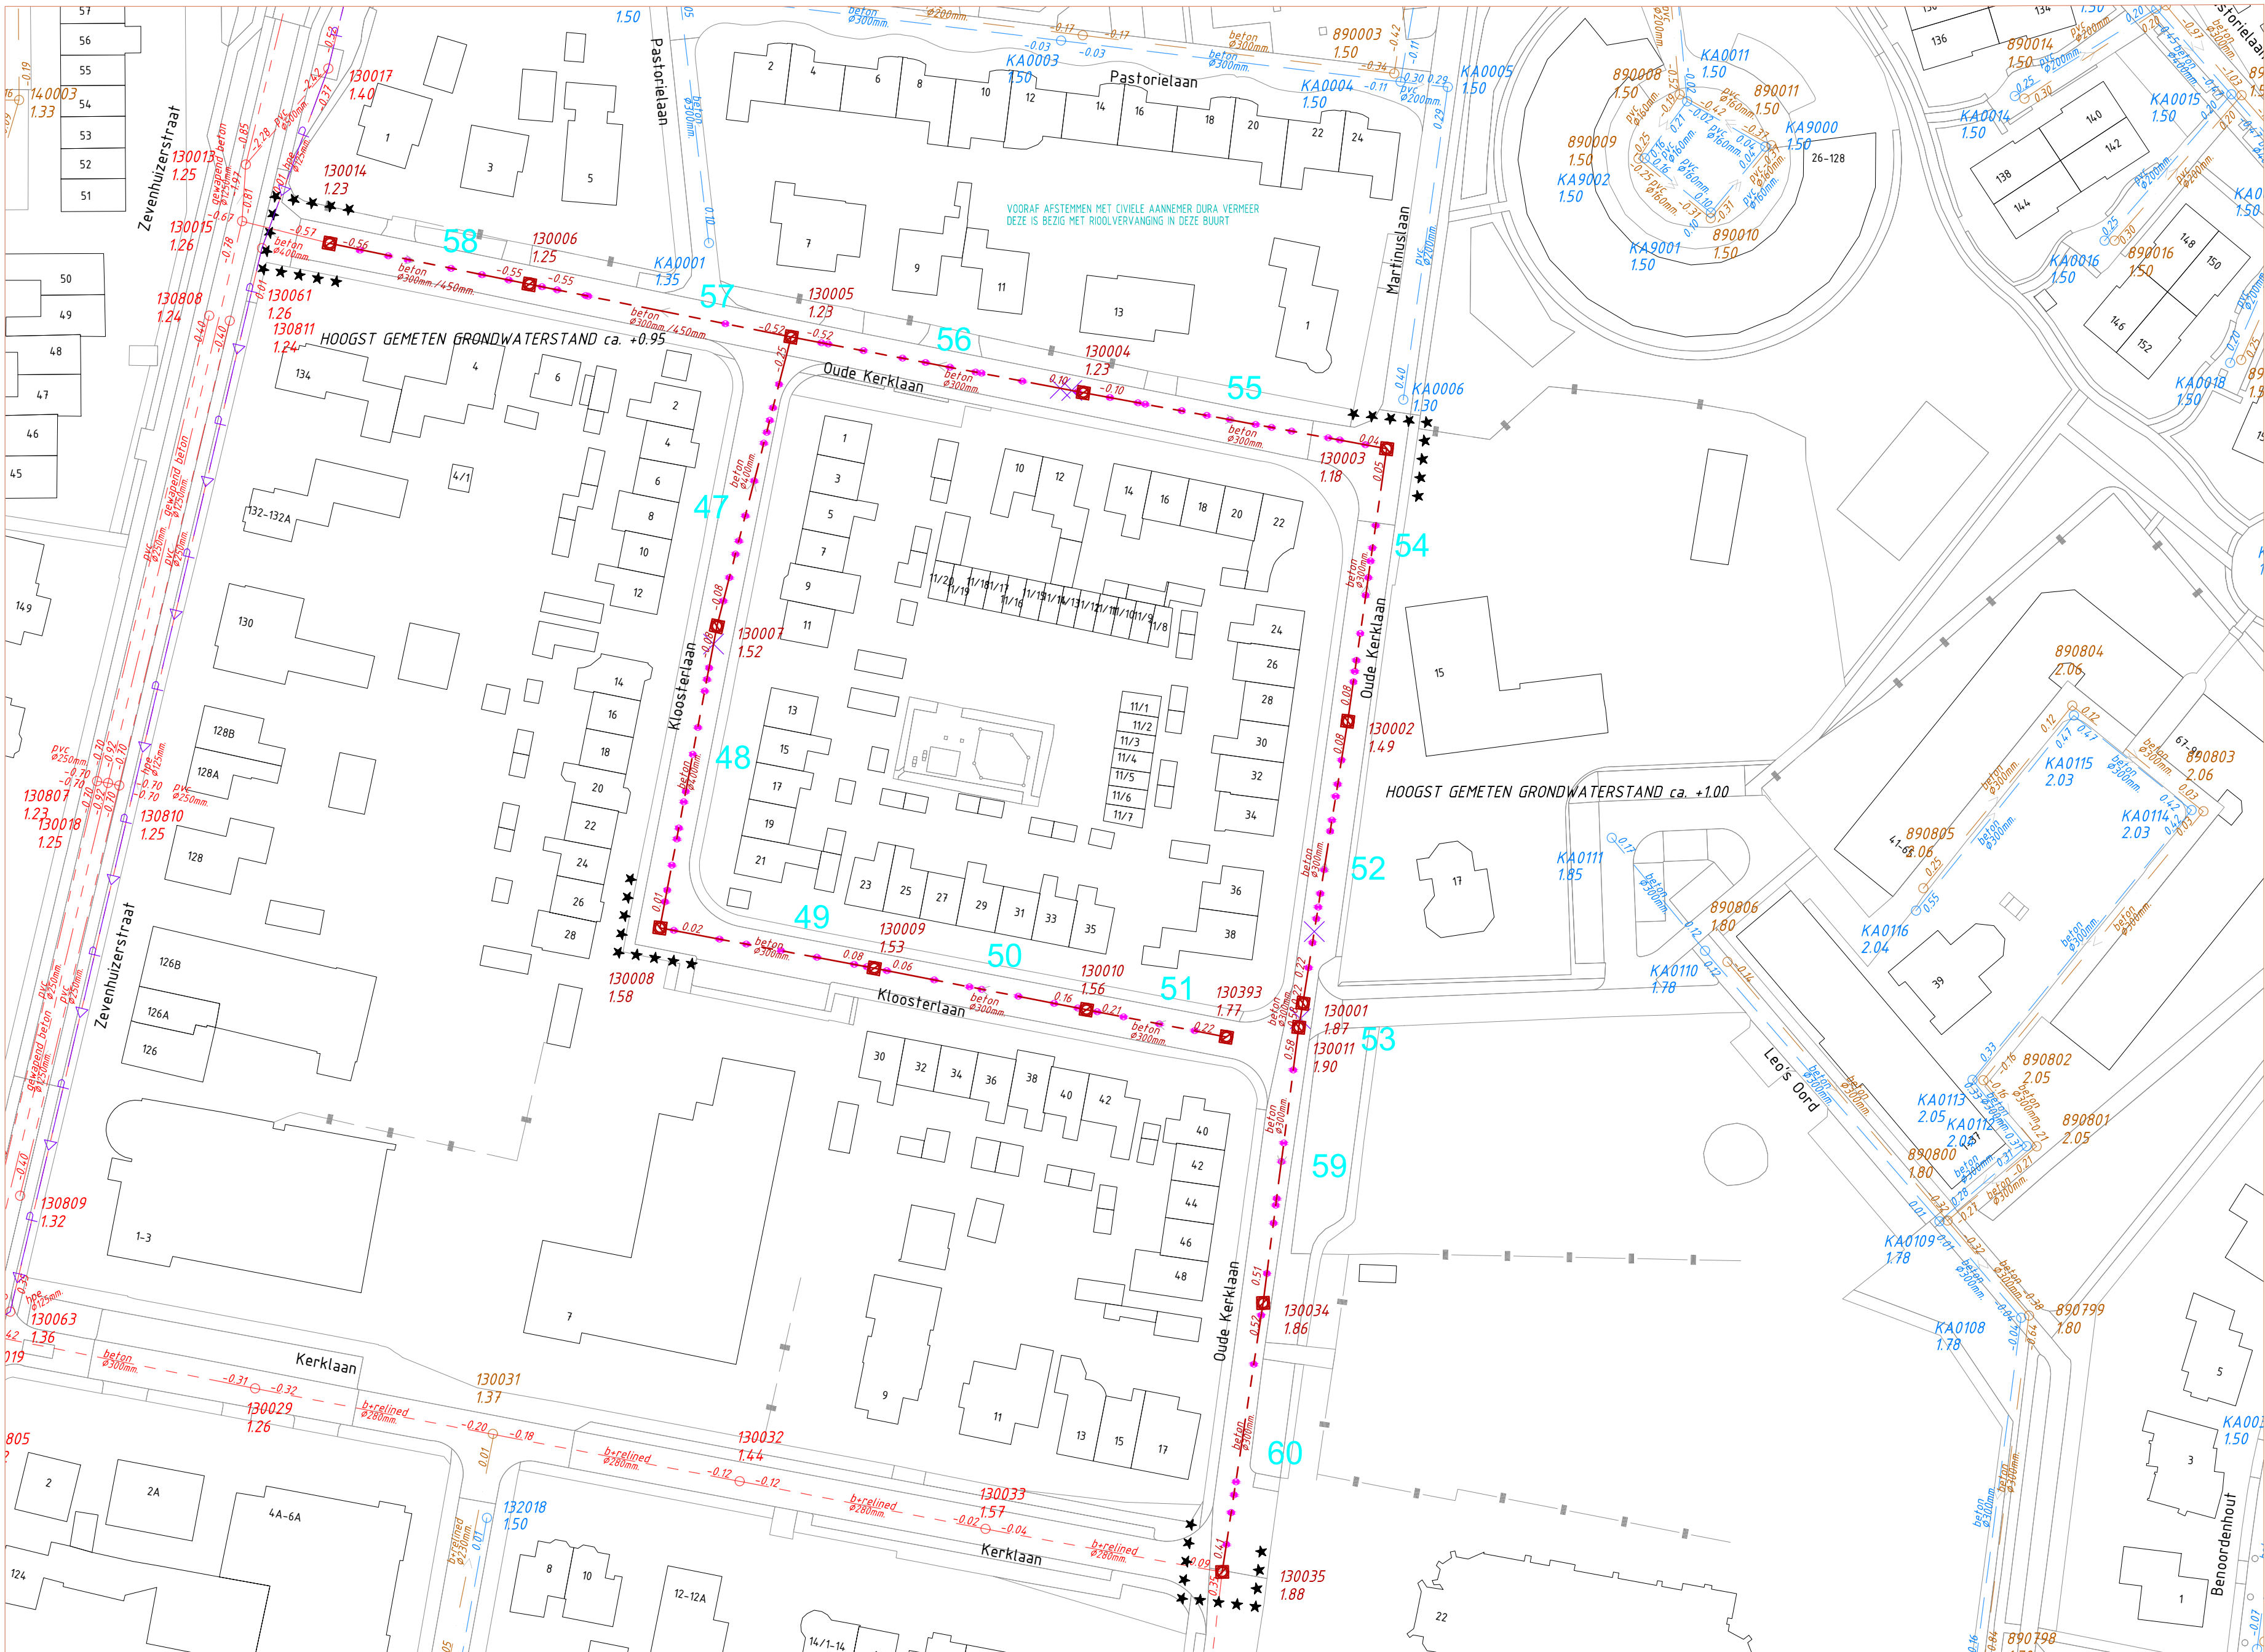


BG13 Hoogland locaties nrs. 47 t/m 60

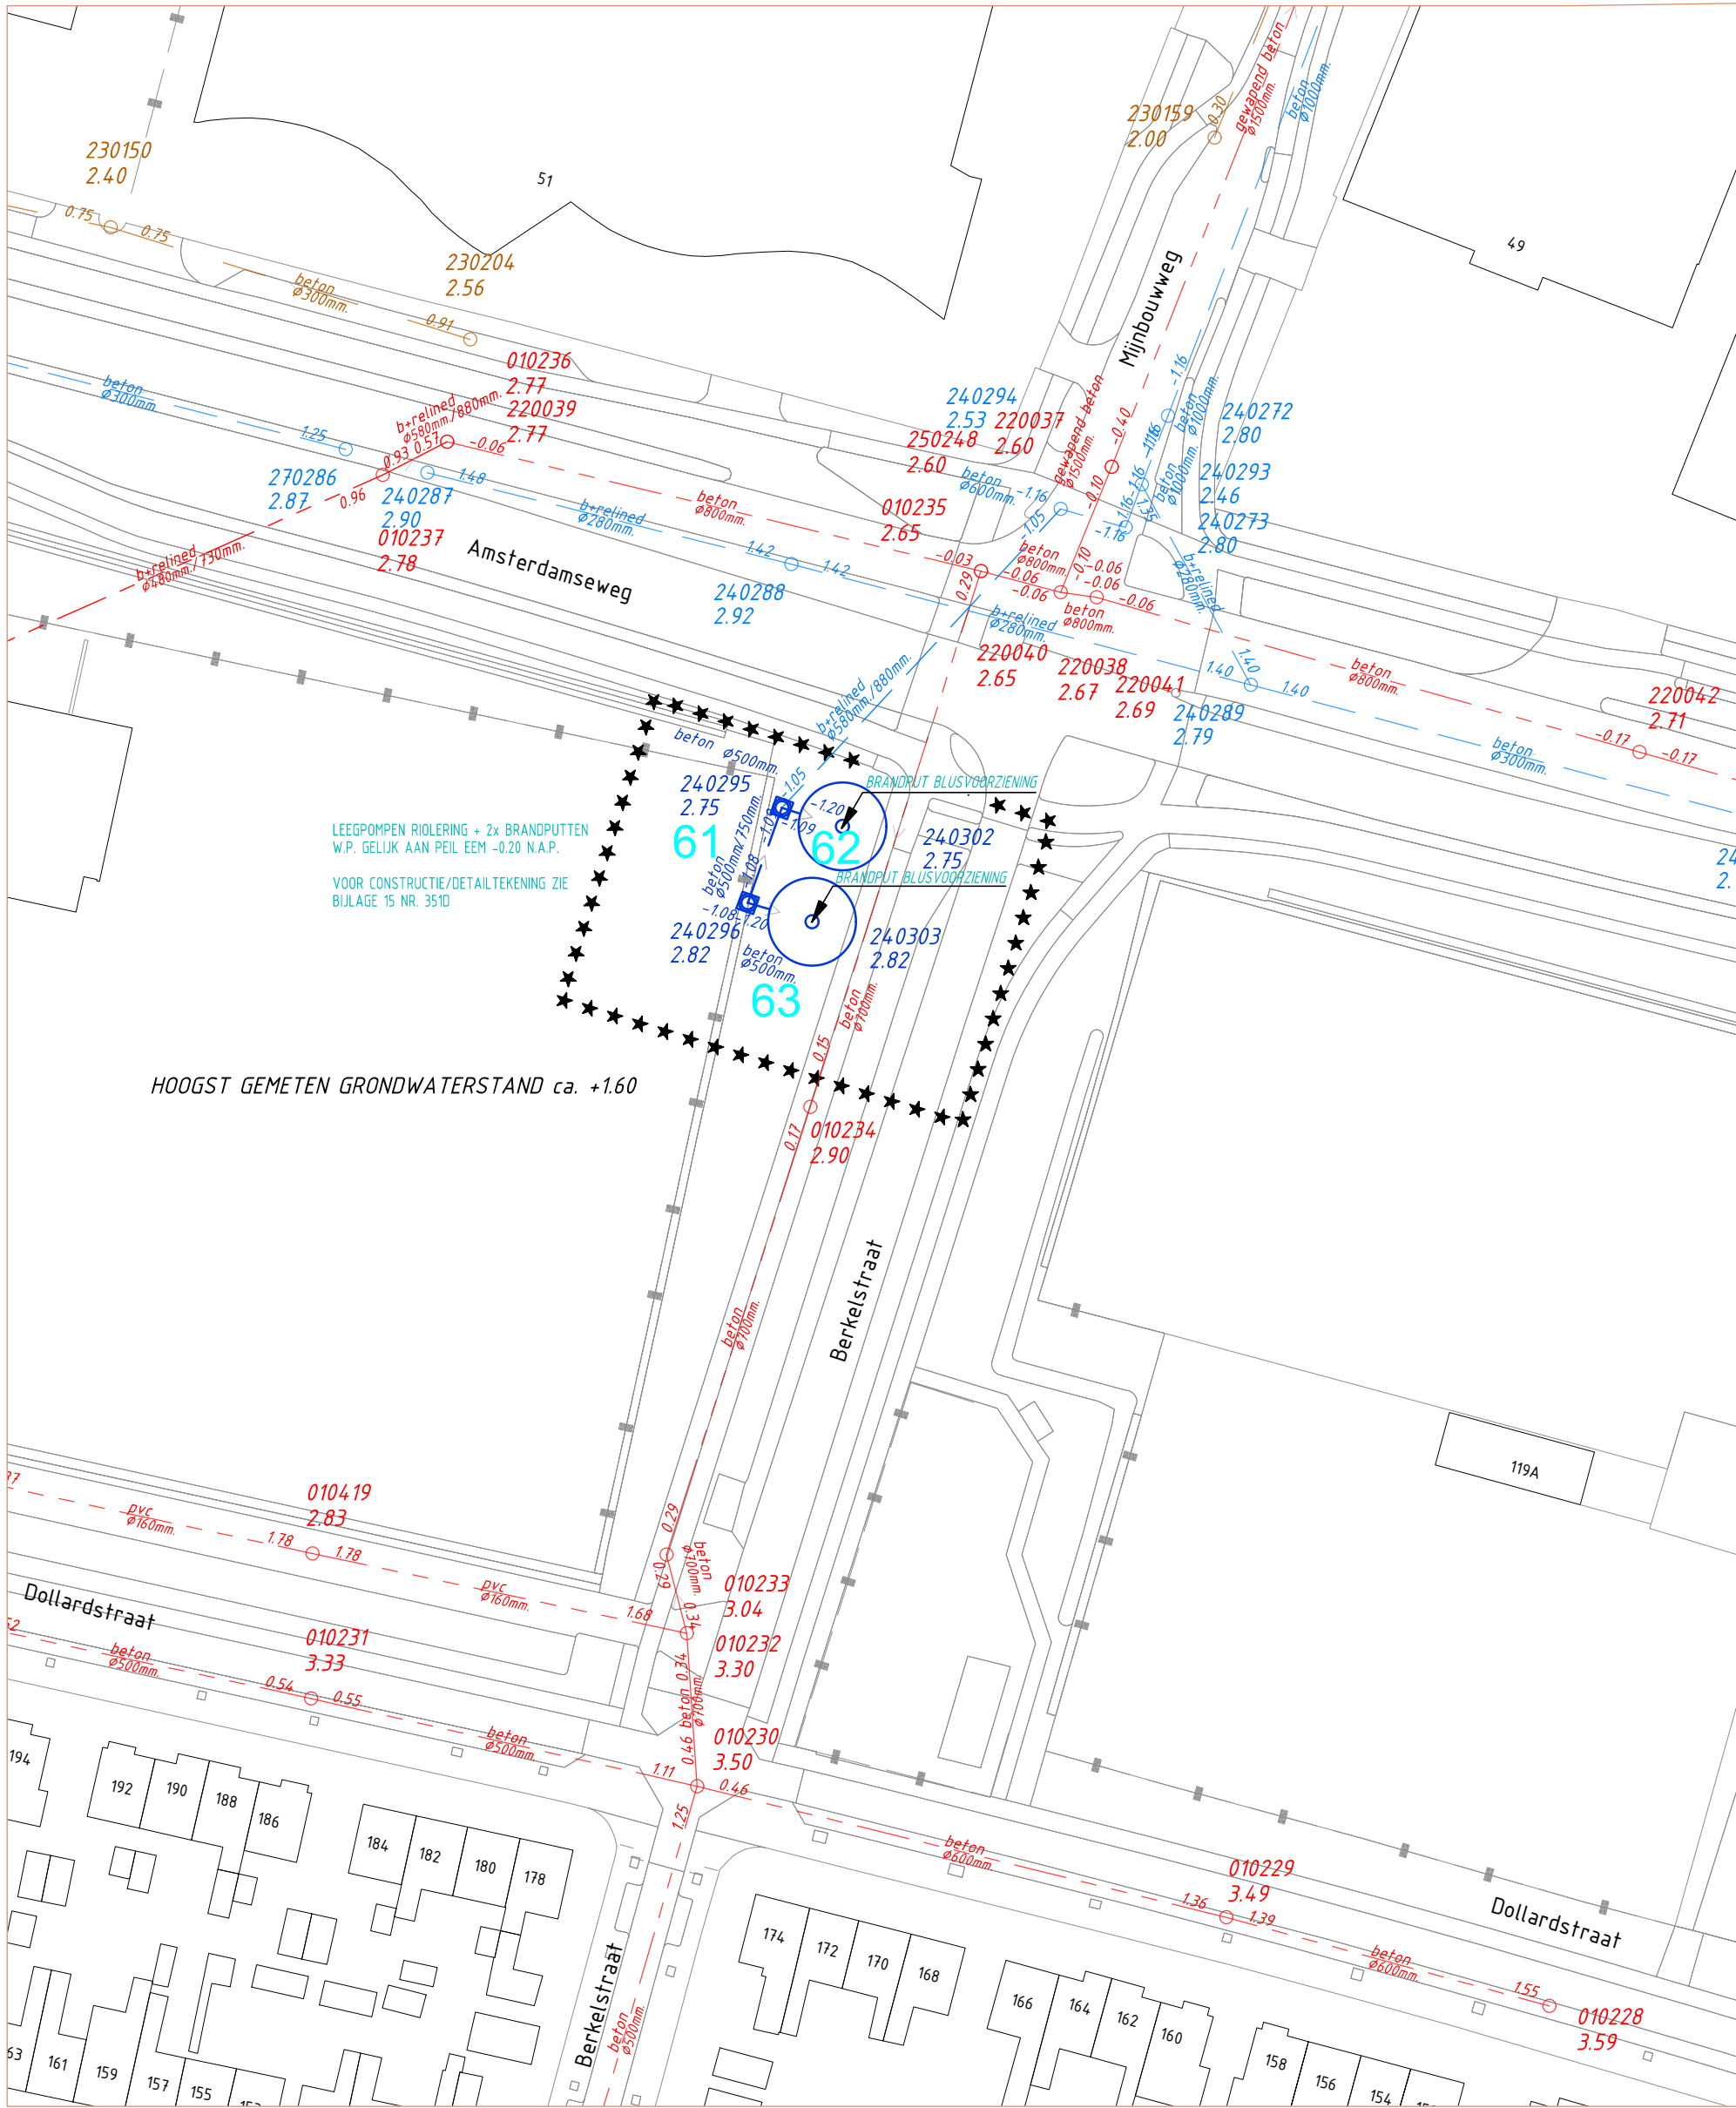


BG24 Isselt locaties nrs. 61 t/m 63

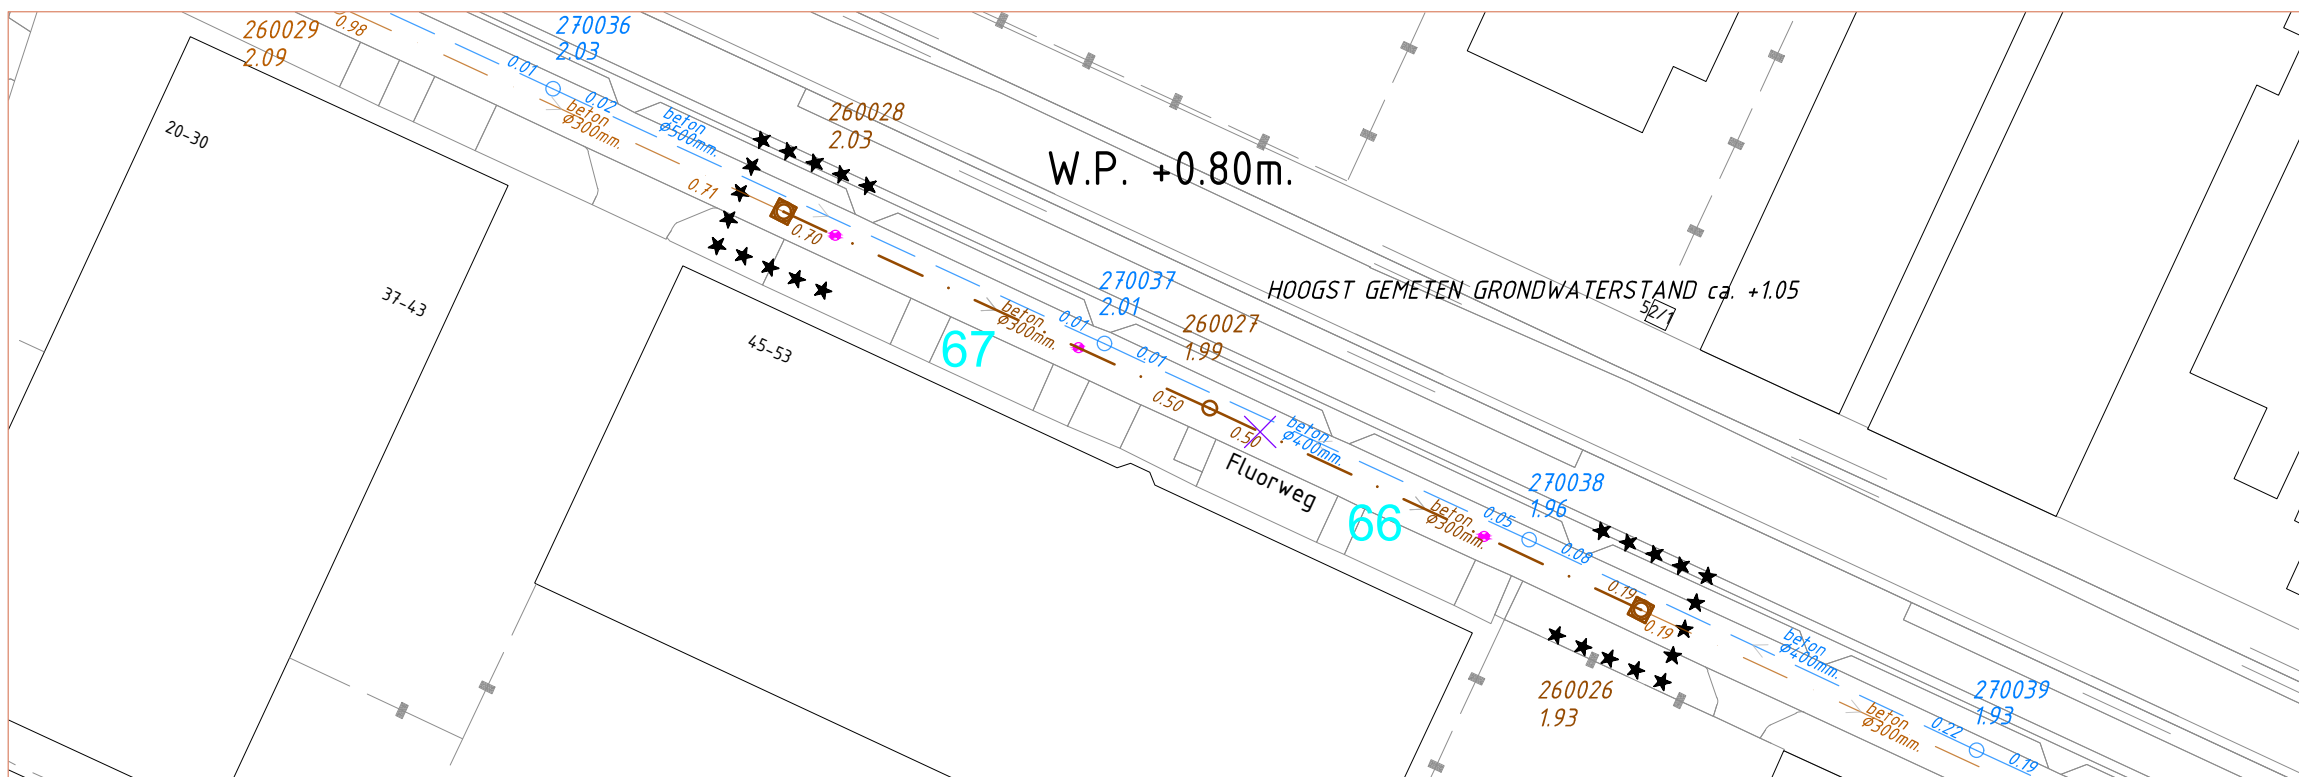



BG26 Isselt locaties nrs. 66 en 67

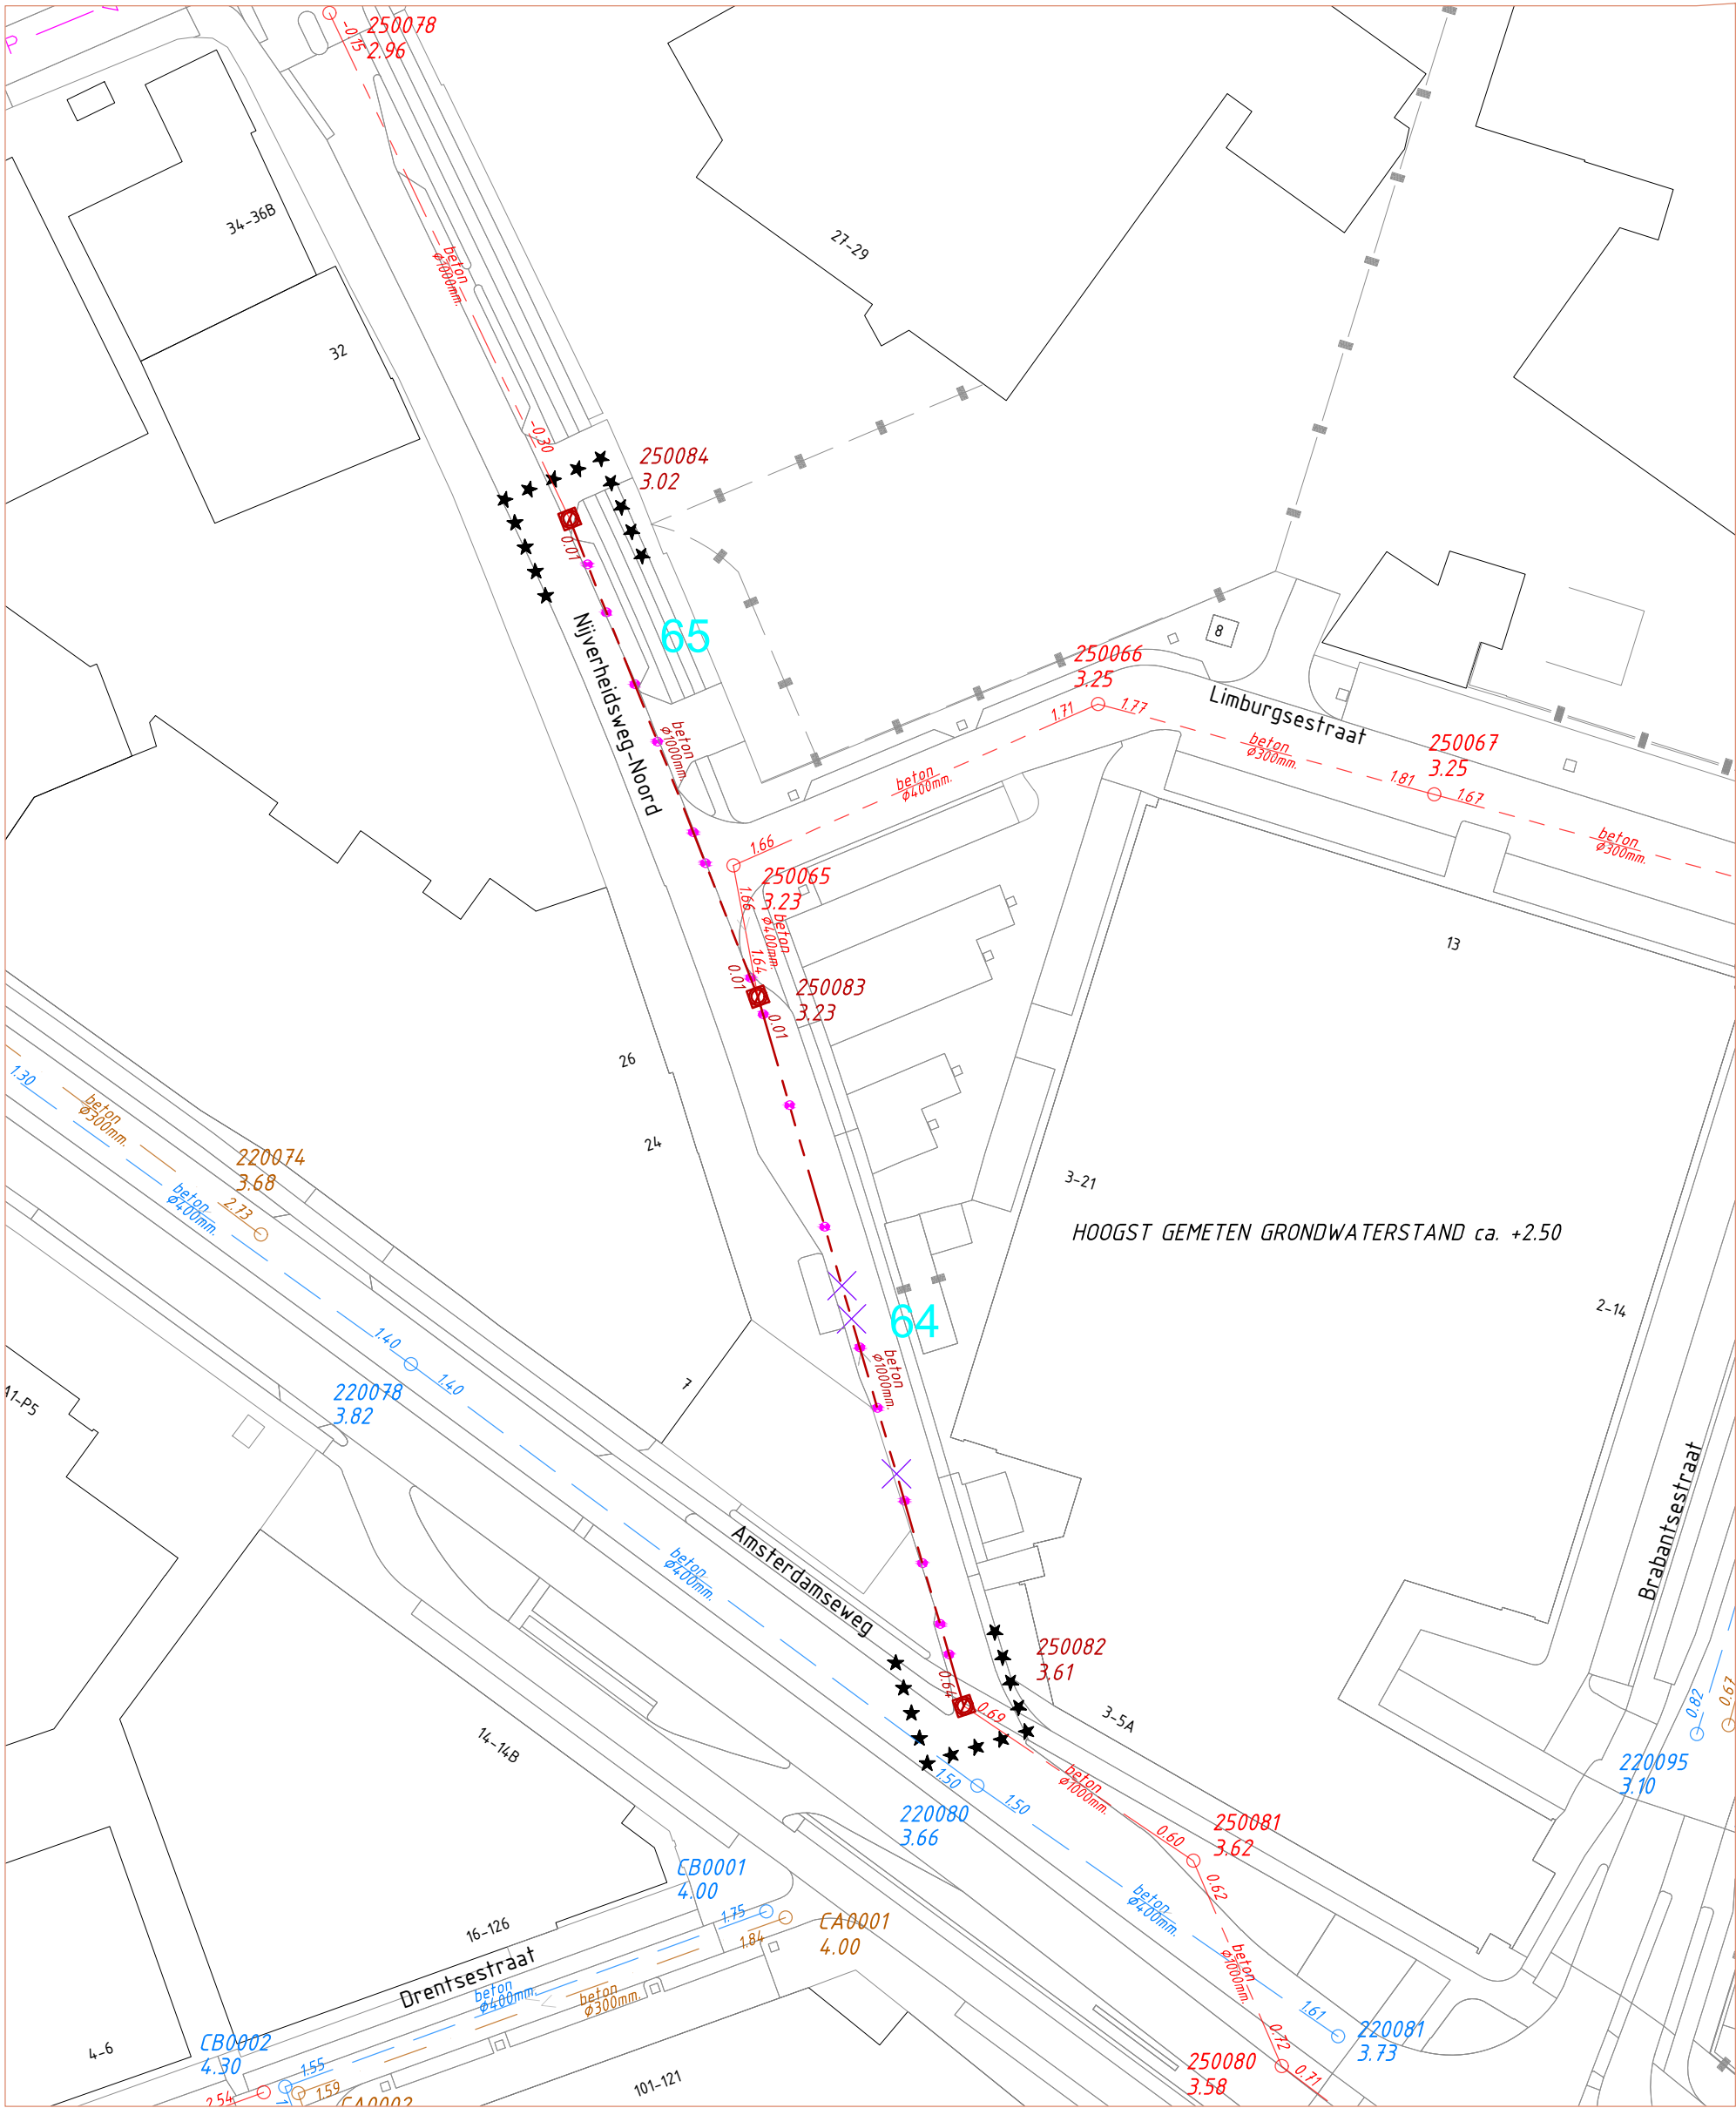

BG26 Isselt locaties nrs. 64 en 65 Werkzaamheden buiten de spits tussen 9.30 - 16.00 uur

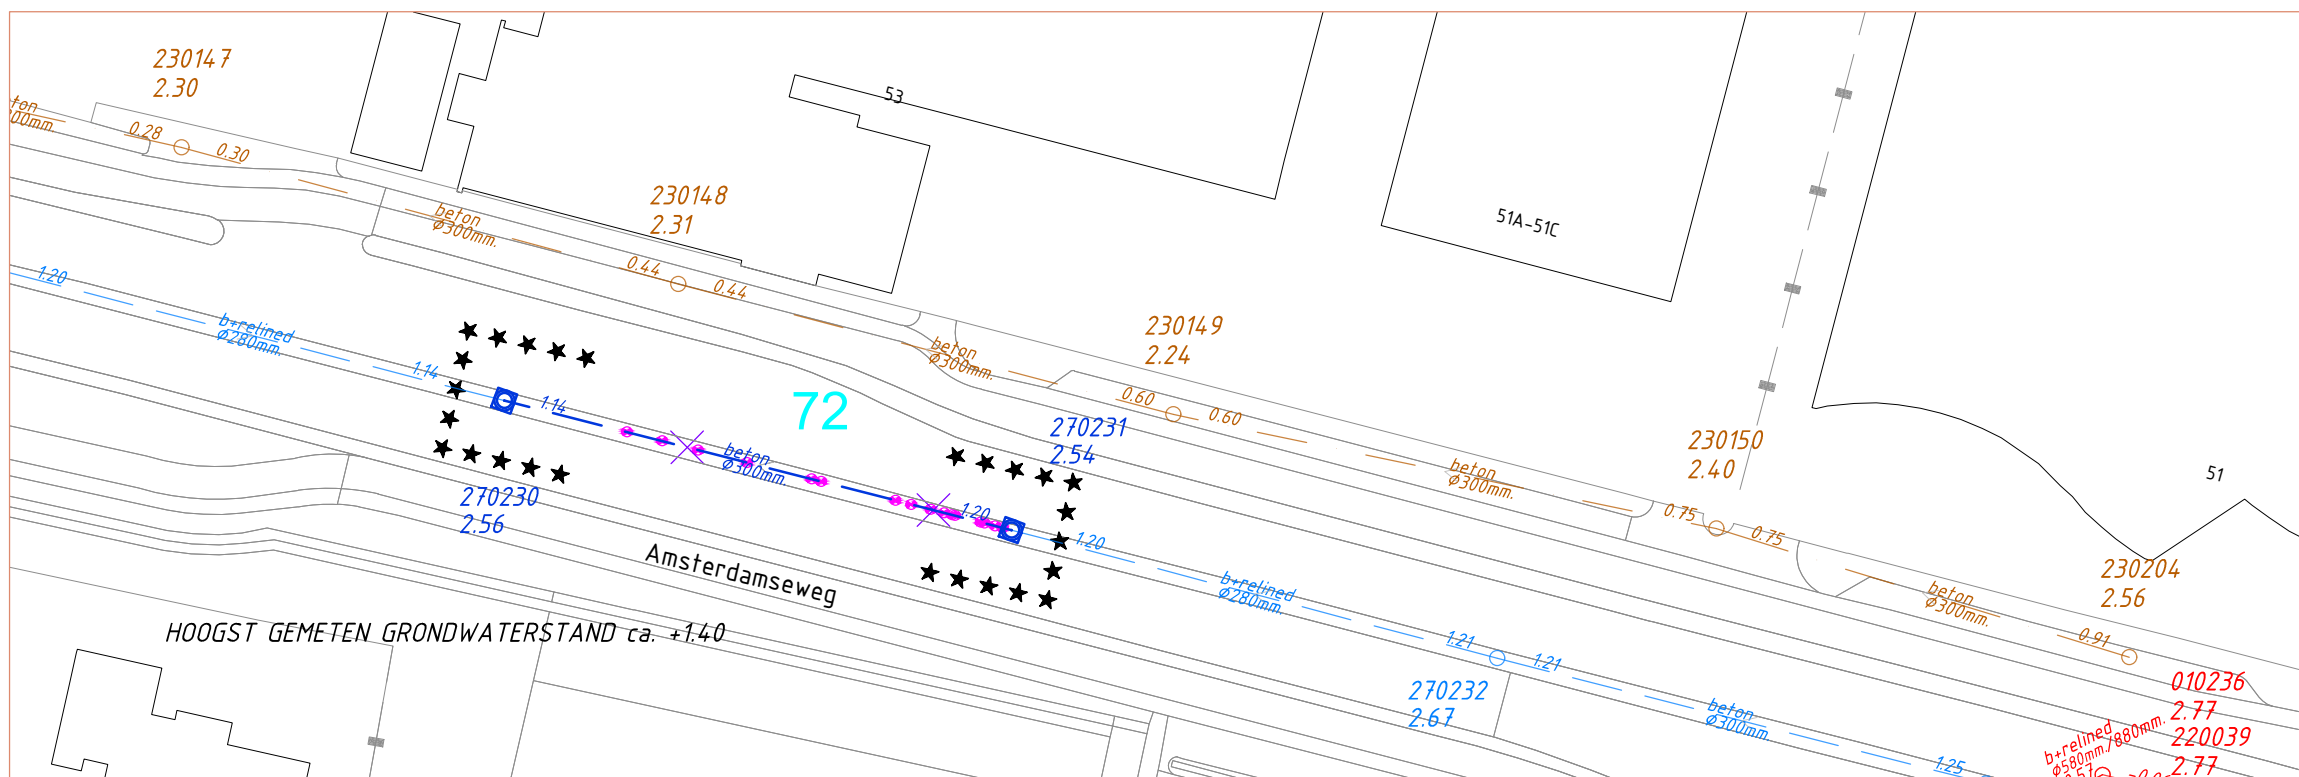

BG27 Isselt locaties nrs. 72 Werkzaamheden in hoofdrijbaan Amsterdamseweg buiten de spits tussen 9.30 - 16.00 uur

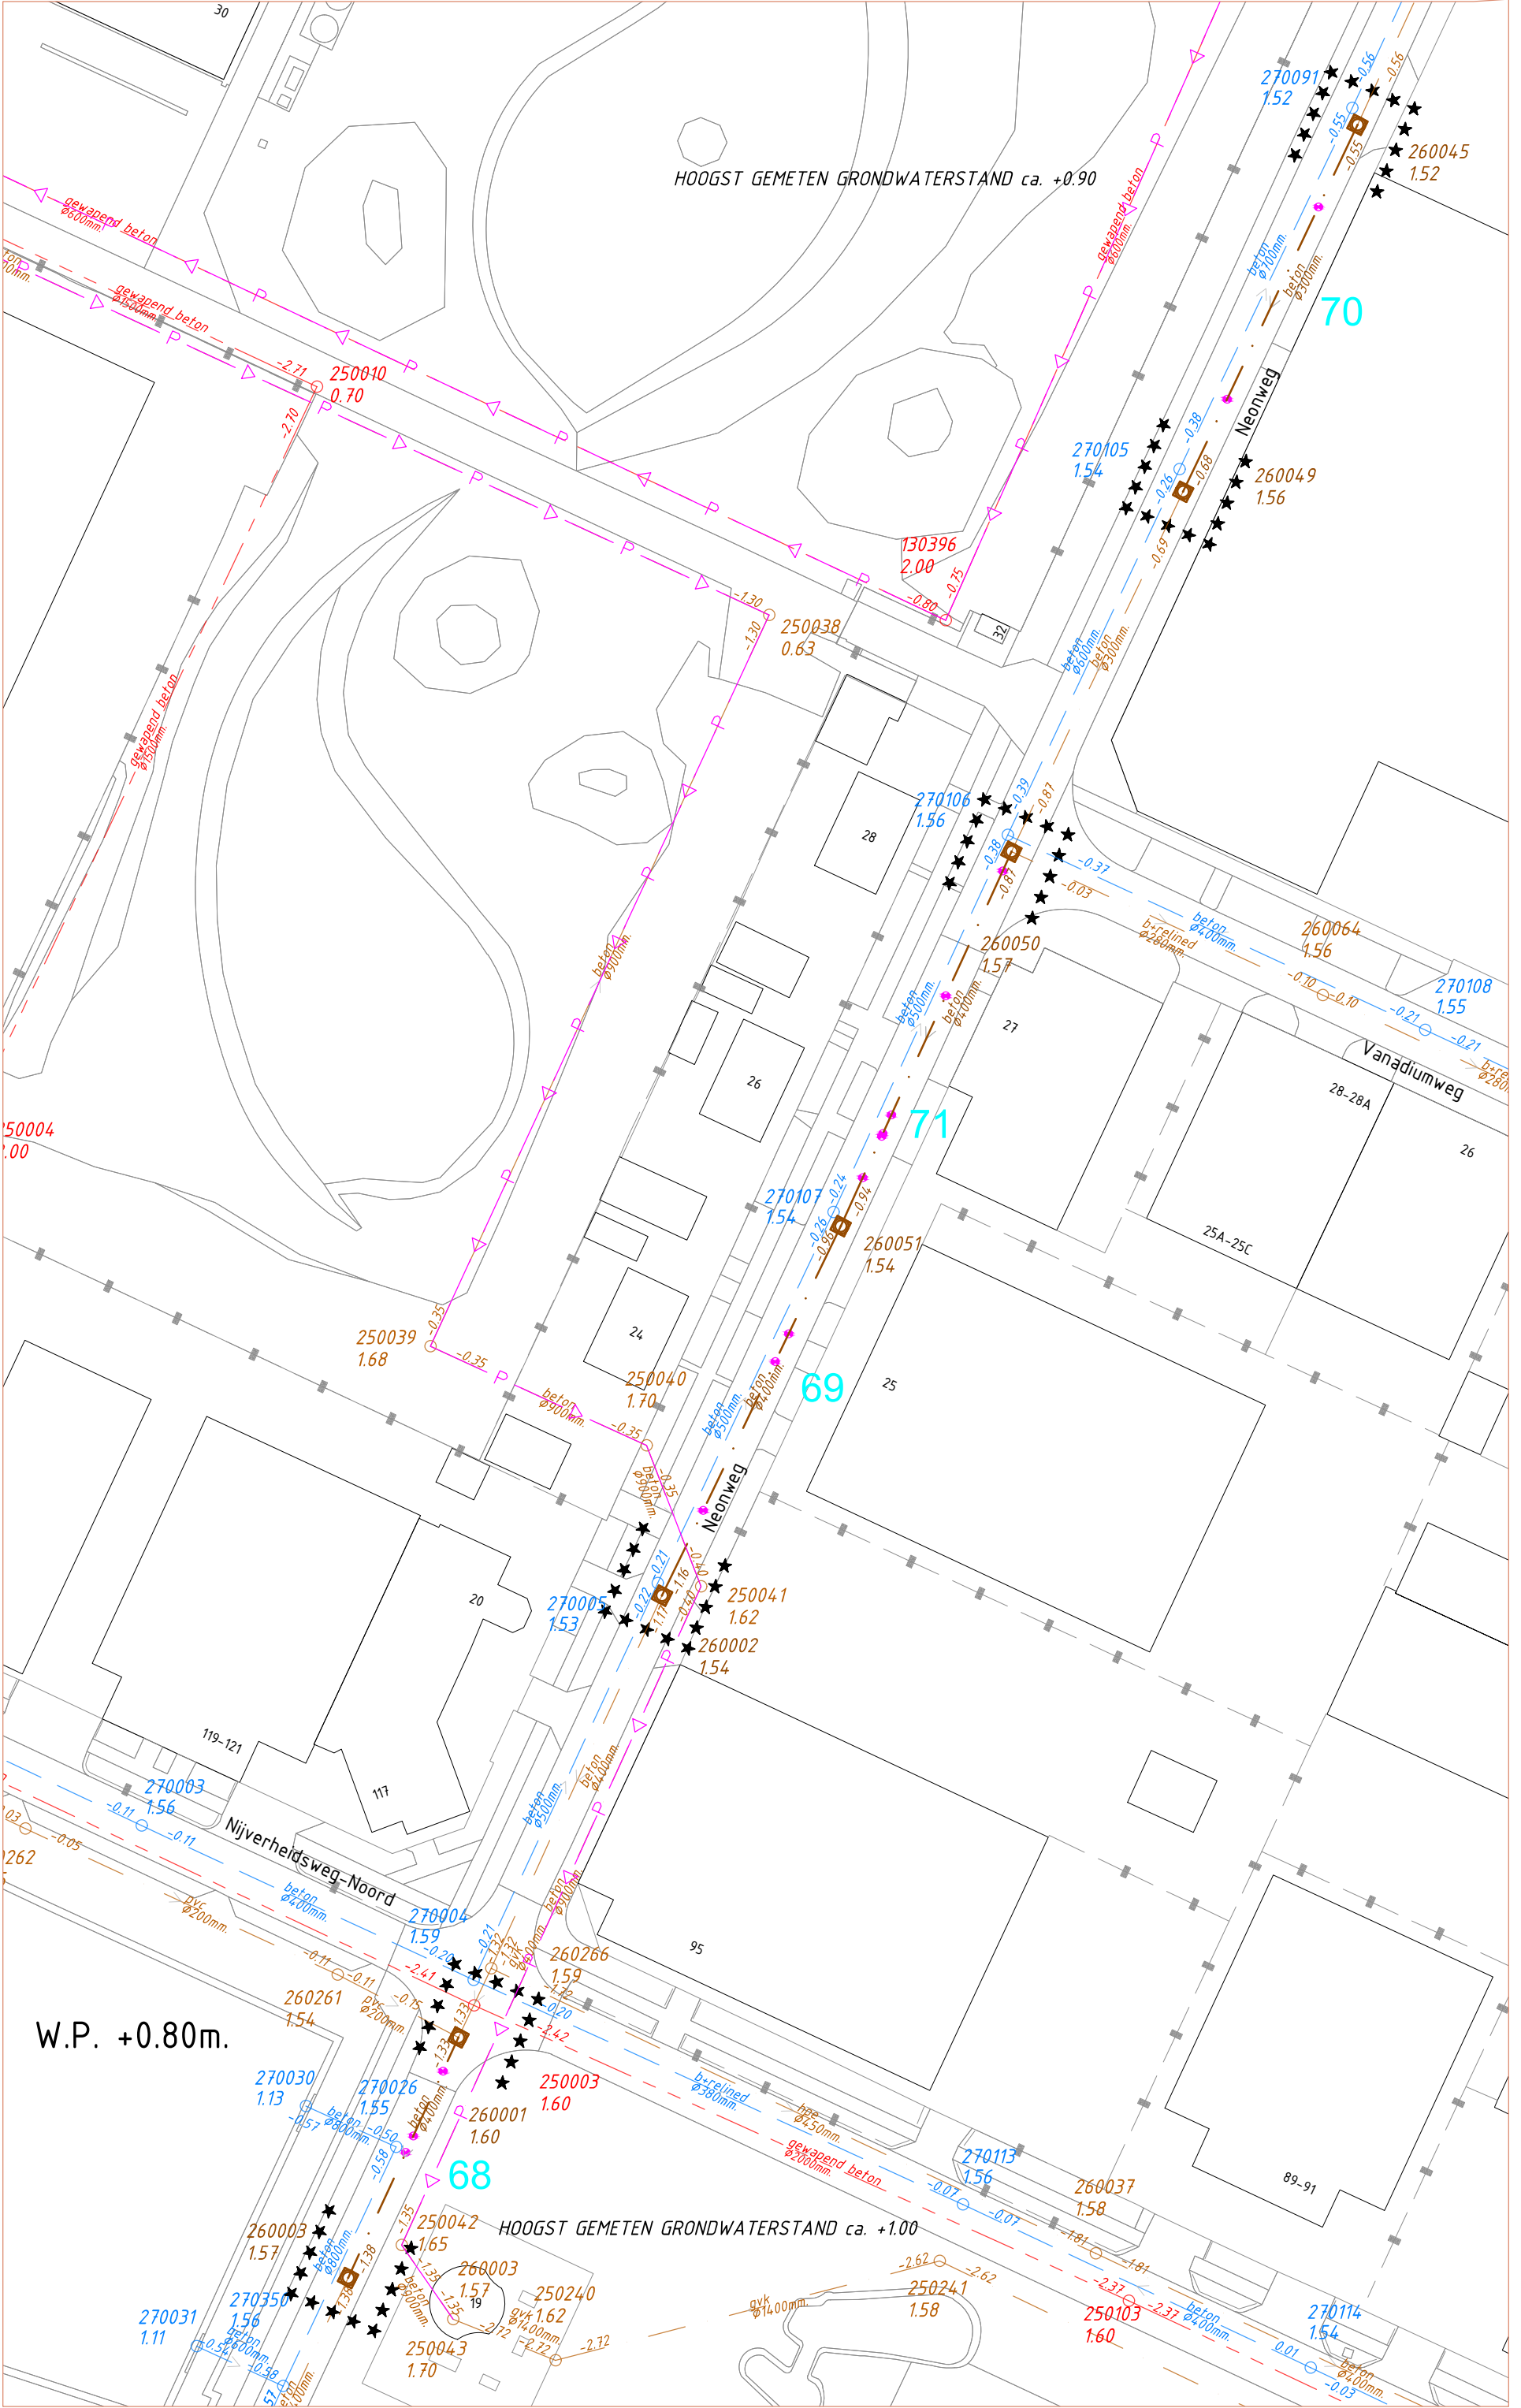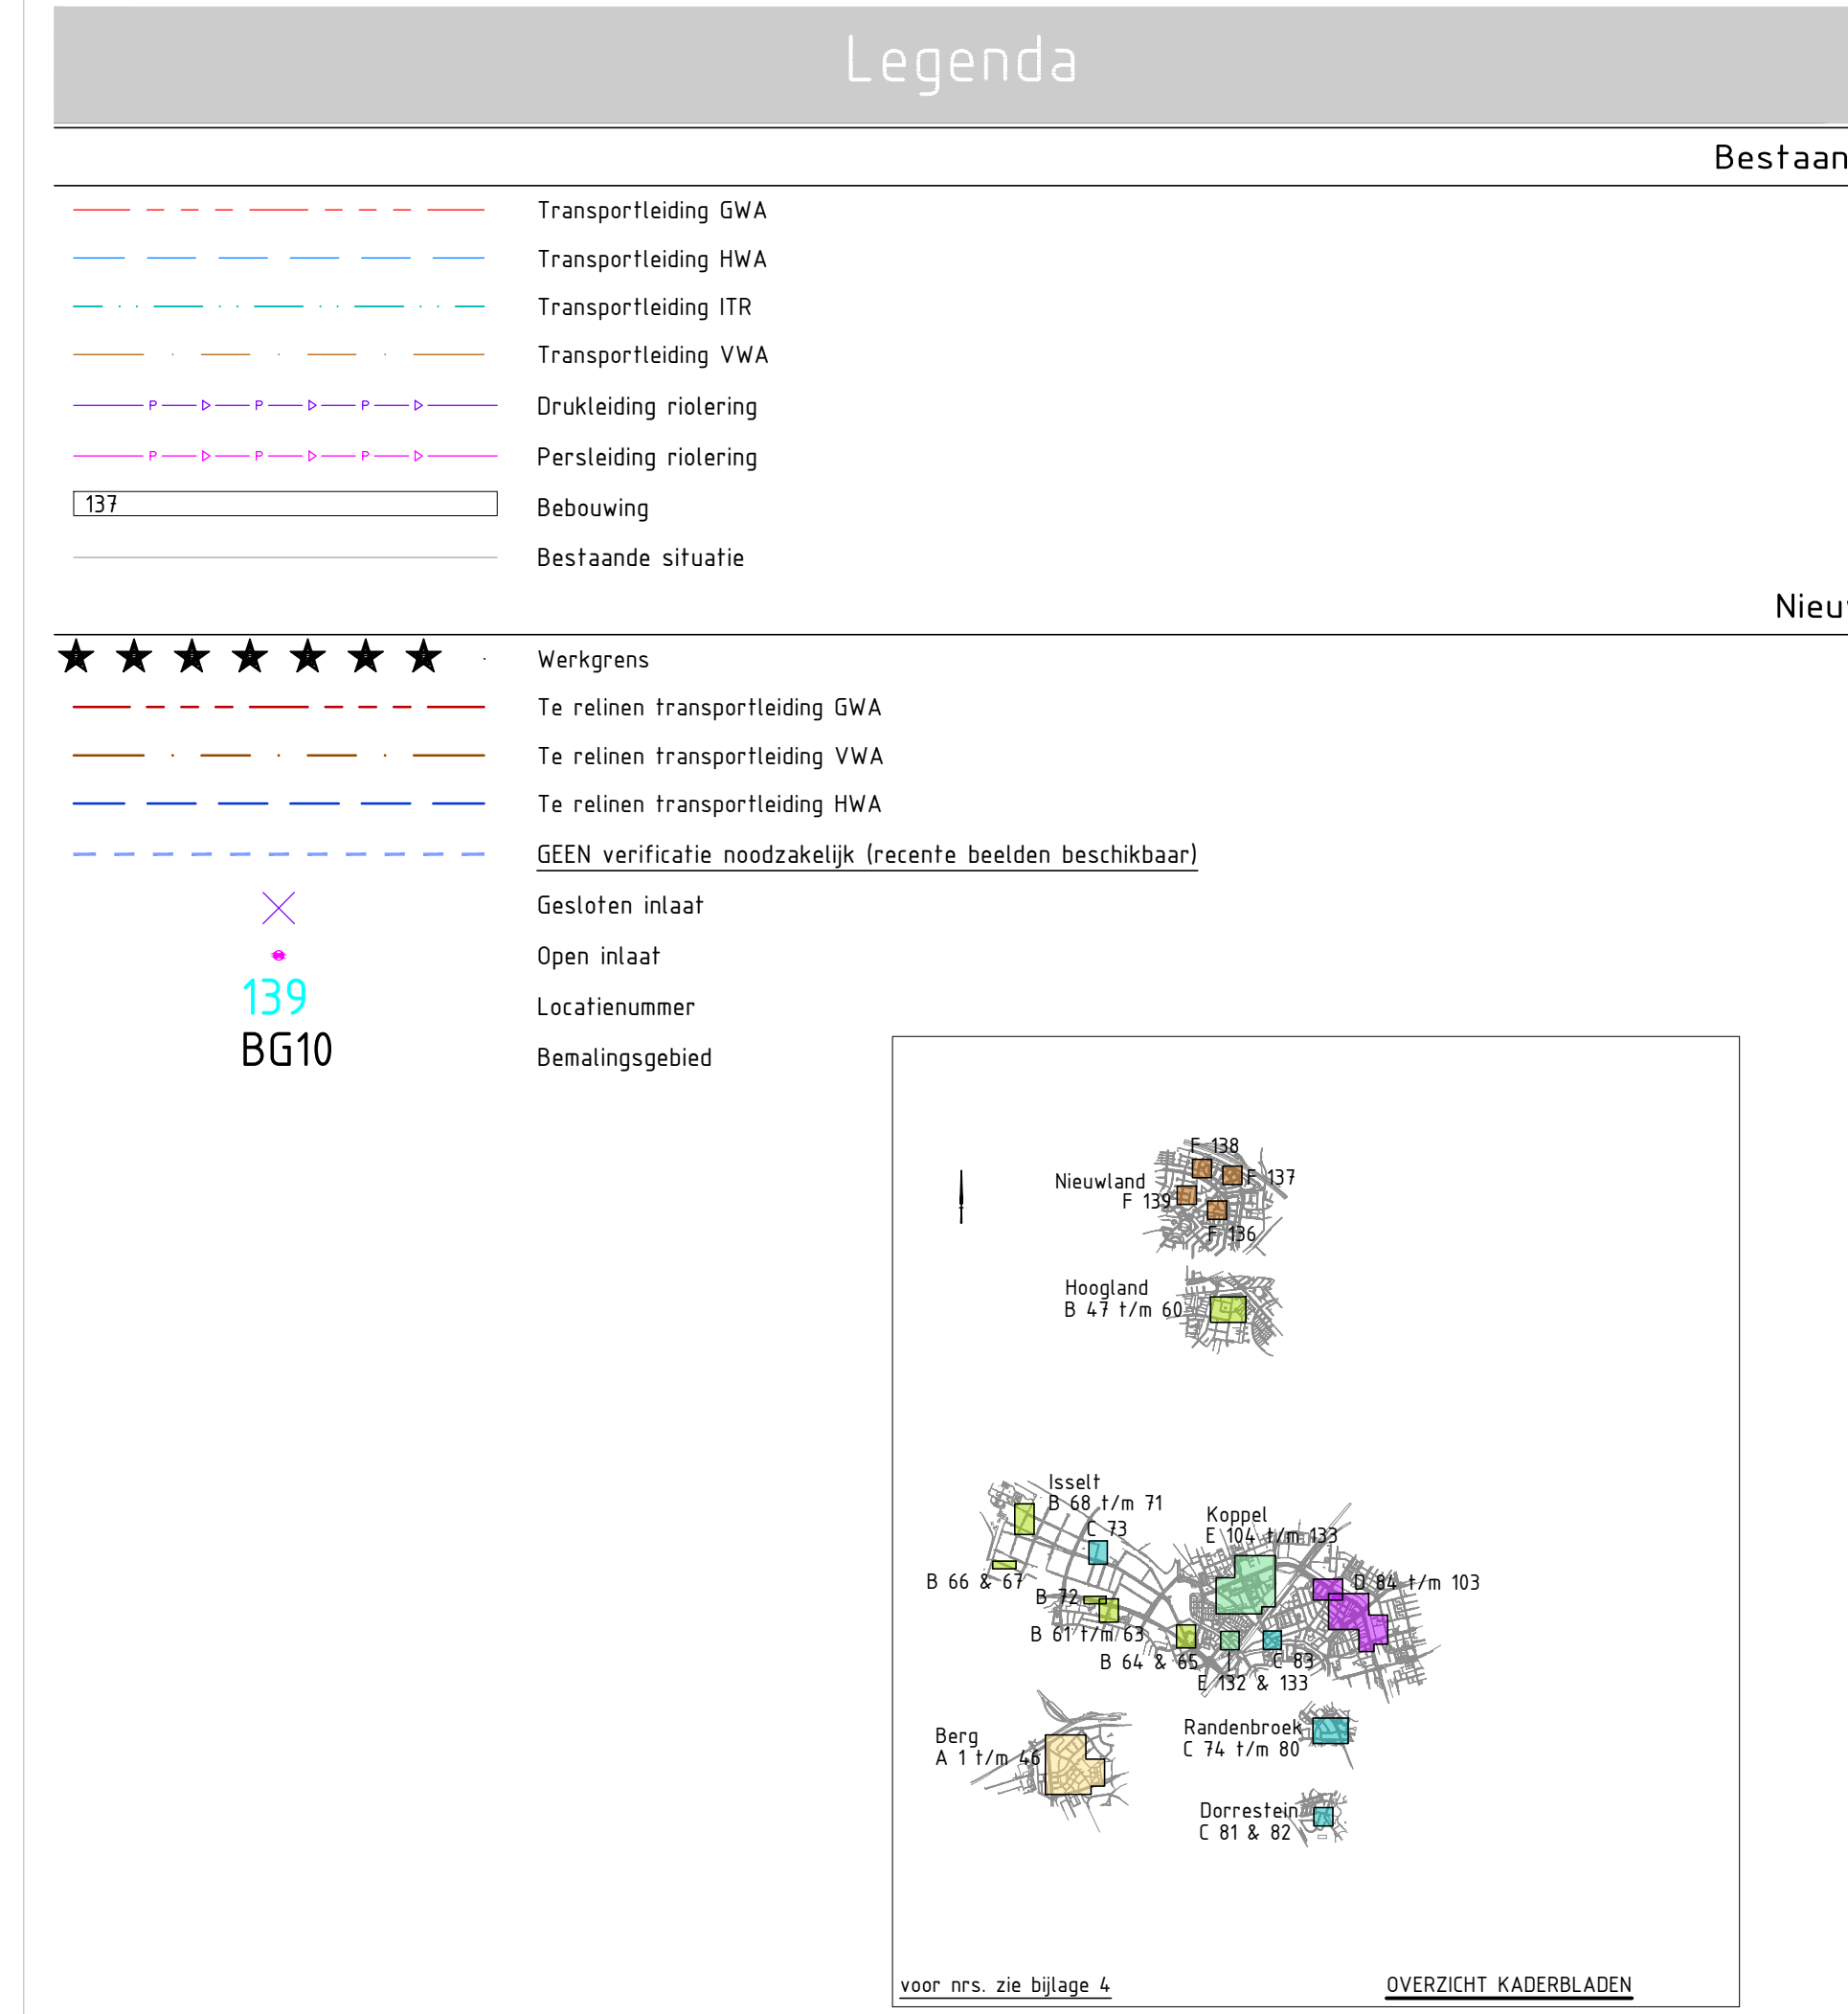

BG27 Isselt locaties nrs. 68 t/m 71

2540@
HOOGTEMATEN IN METERS t.o.v. N.A.P.
MATEN IN METERS TENZIJ ANDERS IS AANGEGEVEN

OPDRACHTGEVER
Gemeente Amersfoort
Afdeling Leefomgeving
PROJECTLEIDER GEMEENTE
J.G. Lensink

TEKENAAR
R.H.
PROJECTLEIDER
R.H.
TEKENINGNUMMER
1824-B
DOCUMENTNUMMER
WIJZ. NR
0

SCHAAL
1:750 EN 1:100.000
FORMAAT
A0-verkort
BLAD IN BLADEN
2 IN 9

PROJECTOMSCHRIJVING
Riolereparatie en -renovatie diverse locaties te Amersfoort, Leusden en Bunschoten
Uitvoering 2022

TEKENINGOMSCHRIJVING
Bestaande situatie riolering te Amersfoort (locaties 47 t/m 60 Hoogland en 61 t/m 72 bedrijventer. Isselt)

STATUS
DEFINITIEF

23-02-2022

0 7.5 15.0 22.5 30.0m
SCHAAL 1:750

Amersfoort

HSD
HSD Civieltechnisch Bureau
De Wel 34c
3871 MV HOEVELAKEN
TEL. 033-470623
www.hsd-cv.nl

F:\PROJECT\HSD\2019\2022\RIOLING\2022\AMERSFOORT\201901-AMERSFOORT.DWG