


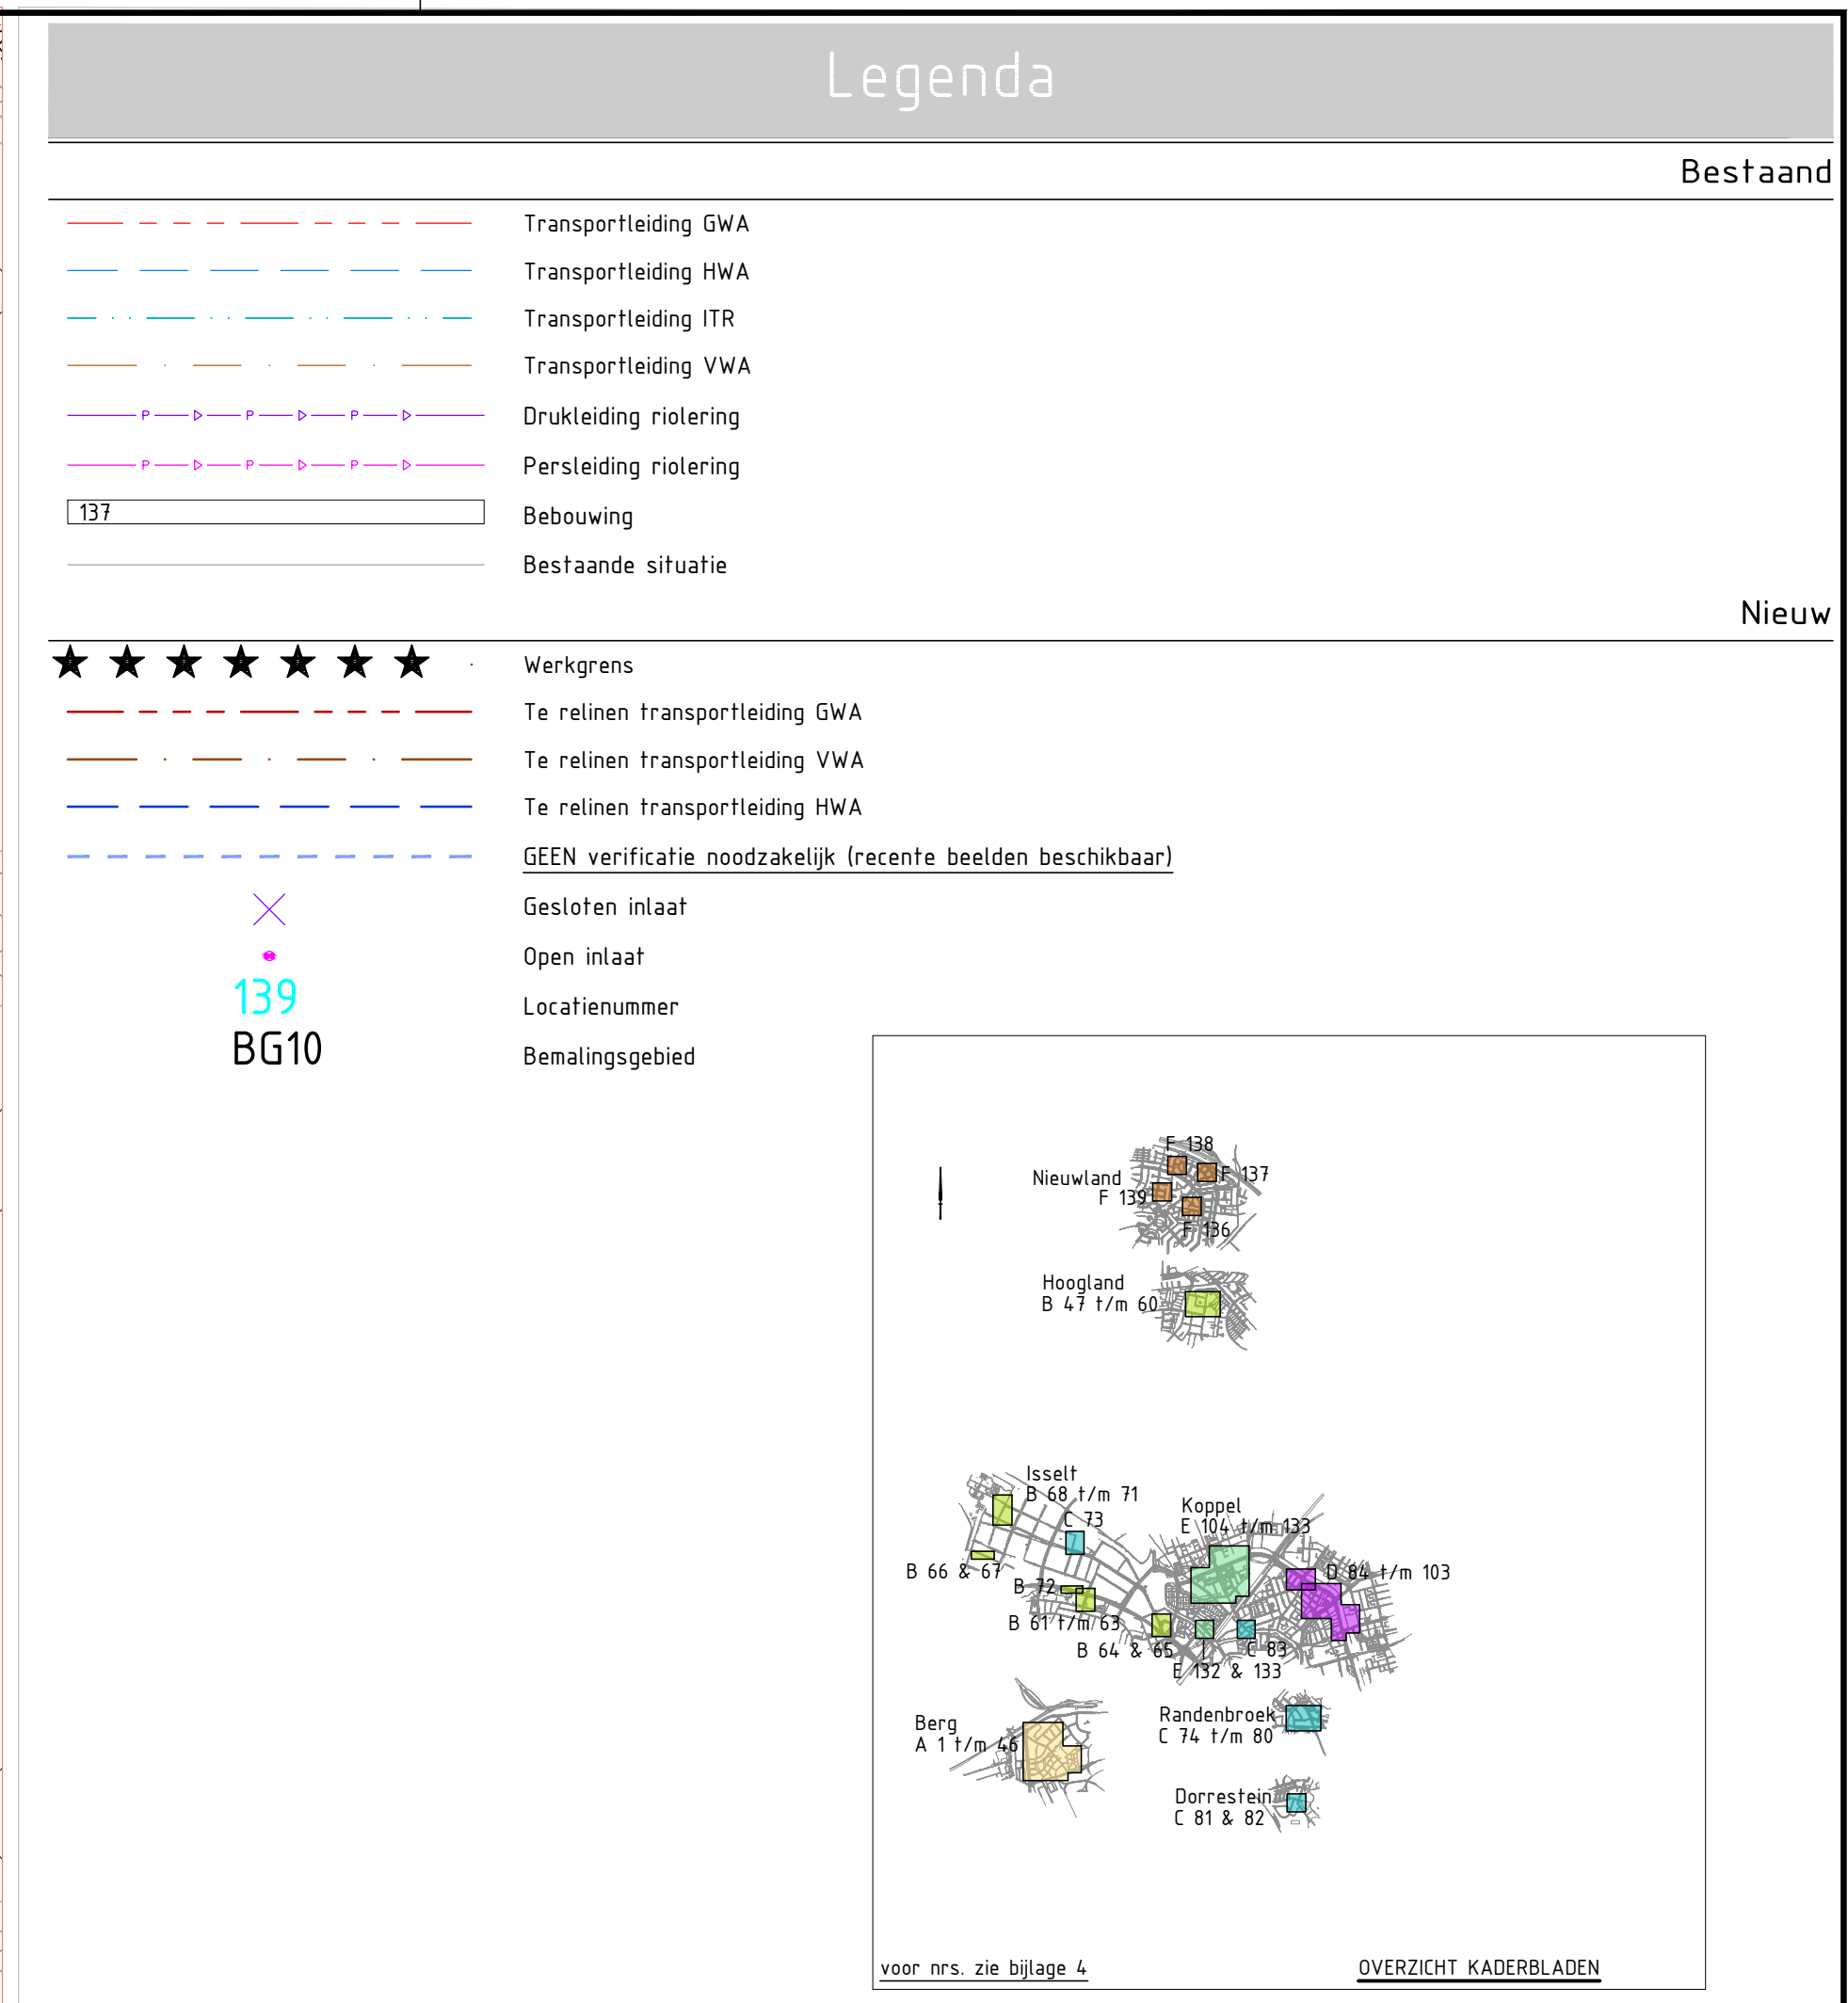

TEKENAAR	SCHAAL
R.H.	1:750
PROJECTLEIDER	FORMAAT
R.H.	A0-verkort
	BLAD IN BLADEN
	1 IN 9
TEKENINGNUMMER	BESTIKNR.
1824-A	2540
DOCUMENTNUMMER	WIJZ.NR.
	0



HSD Civieltechnisch Bureau

De Wel 34c
3871 HV HOOVELANEN

TEL. 033-4709623
www.hsd-civiel.nl