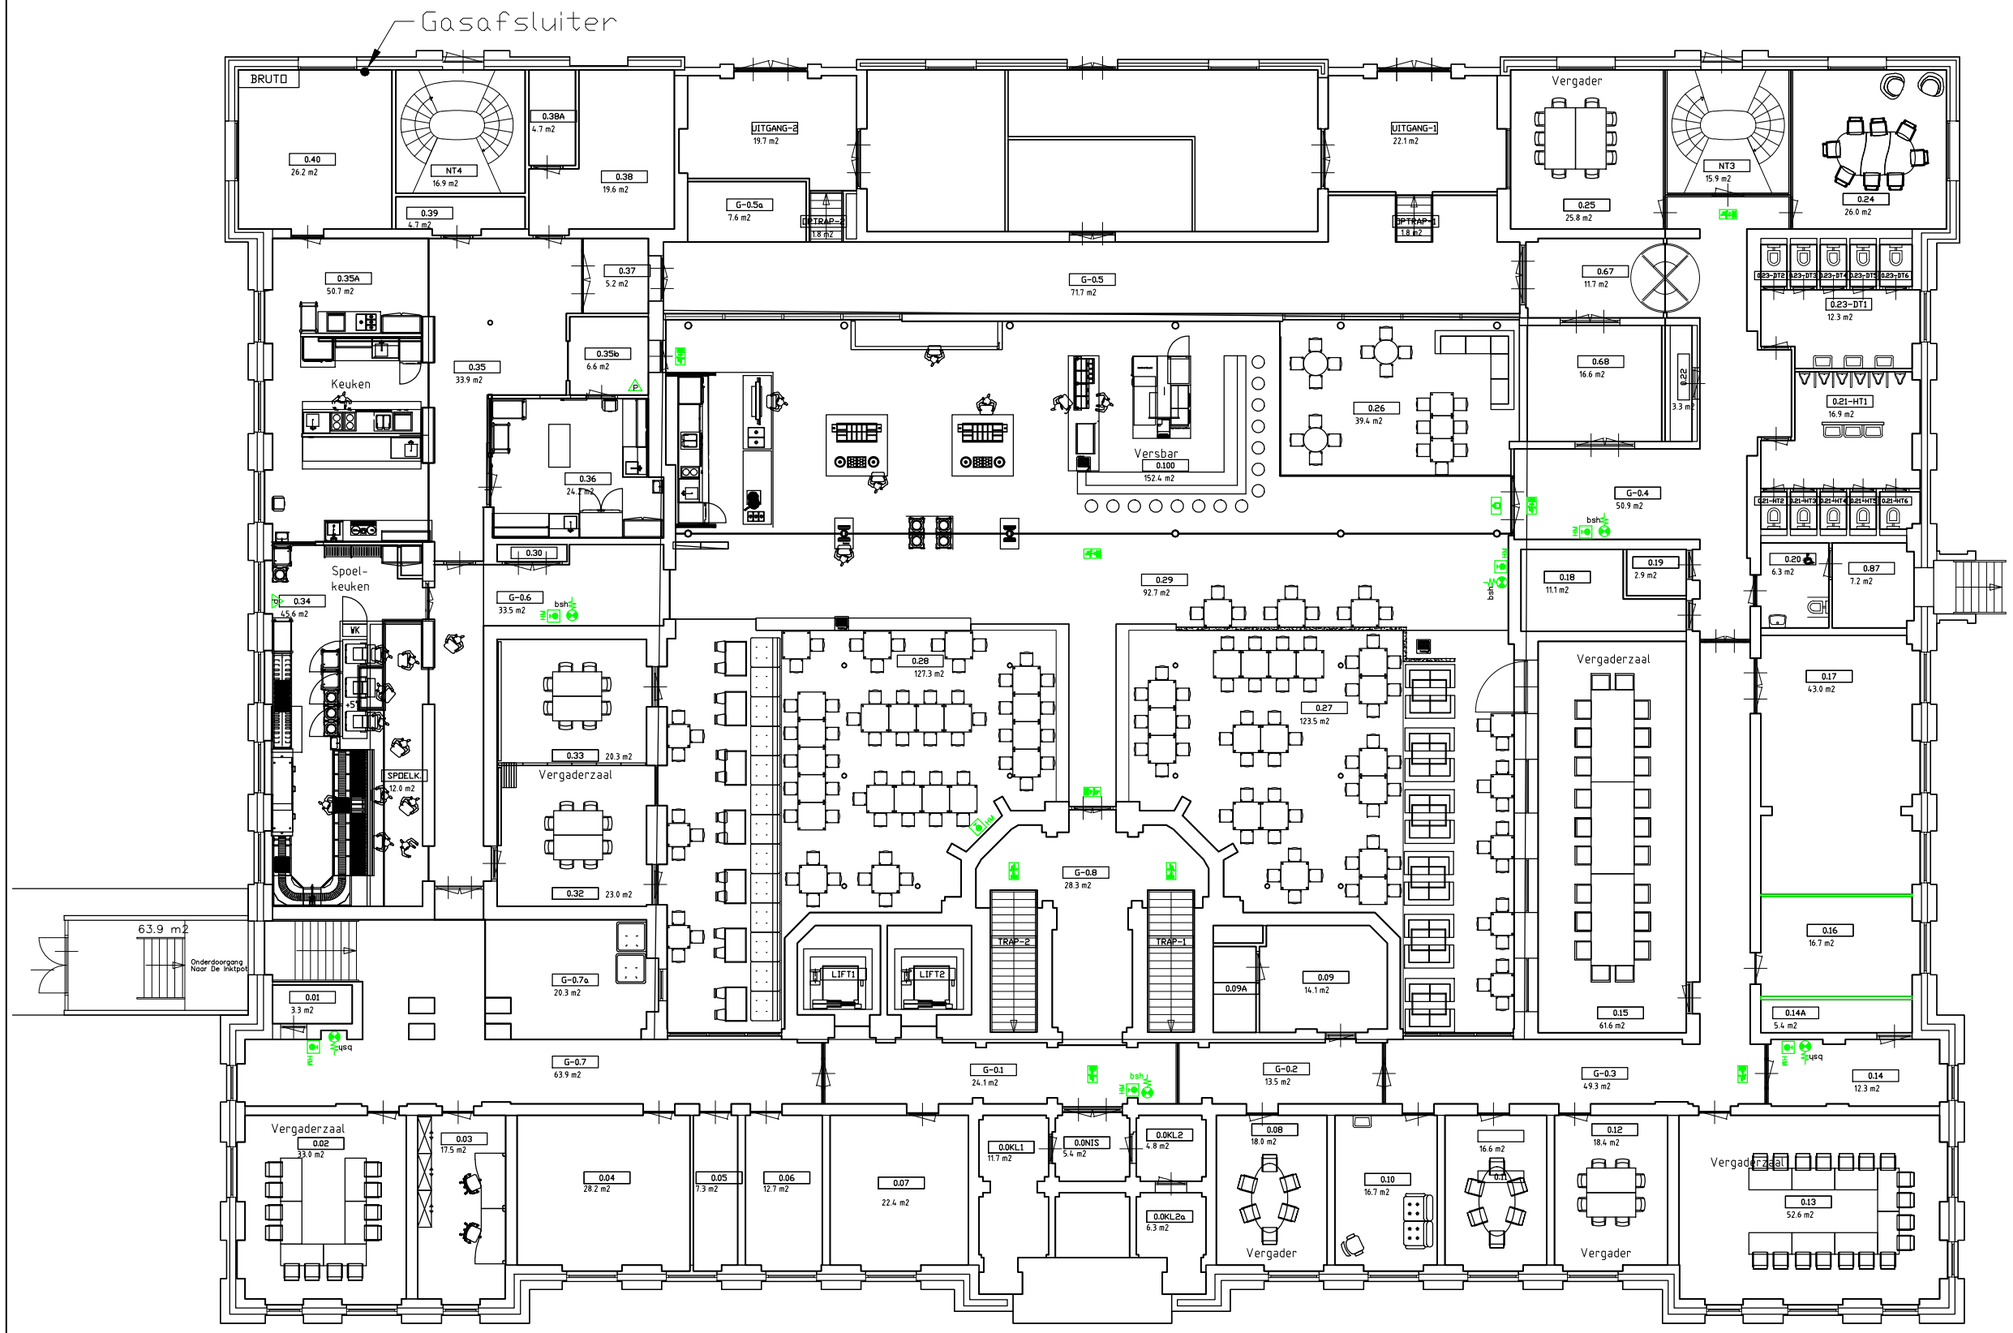

Begane grond

0m 2m 4m 6m 8m

1: 200

RENVOOI

BEVEILIGING

BRANDVOORZIENING

- draagb.blustoestel
- brandslanghaspel
- handbrandmelder
- uitgangsarmatuur
- NU– armatuur
- zelfsluitende deur
- WBDBO 30 min.
- WBDBO 60 min.

DIVERSEN

- vloerpeil, –hoogte
- 0.16 ruimtenummer

1UT TB U0	ProRail

Gebouw:	Tulpenburgh
Verdieping:	0e Verdieping
Objectnr:	1UT_TB

Schaal:	1: 200	Getekend:	@.P
Formaat:	A3	Versie:	–
Datum:	02–06–21	Type:	Indeling

Aanpassingen / opmerkingen: