


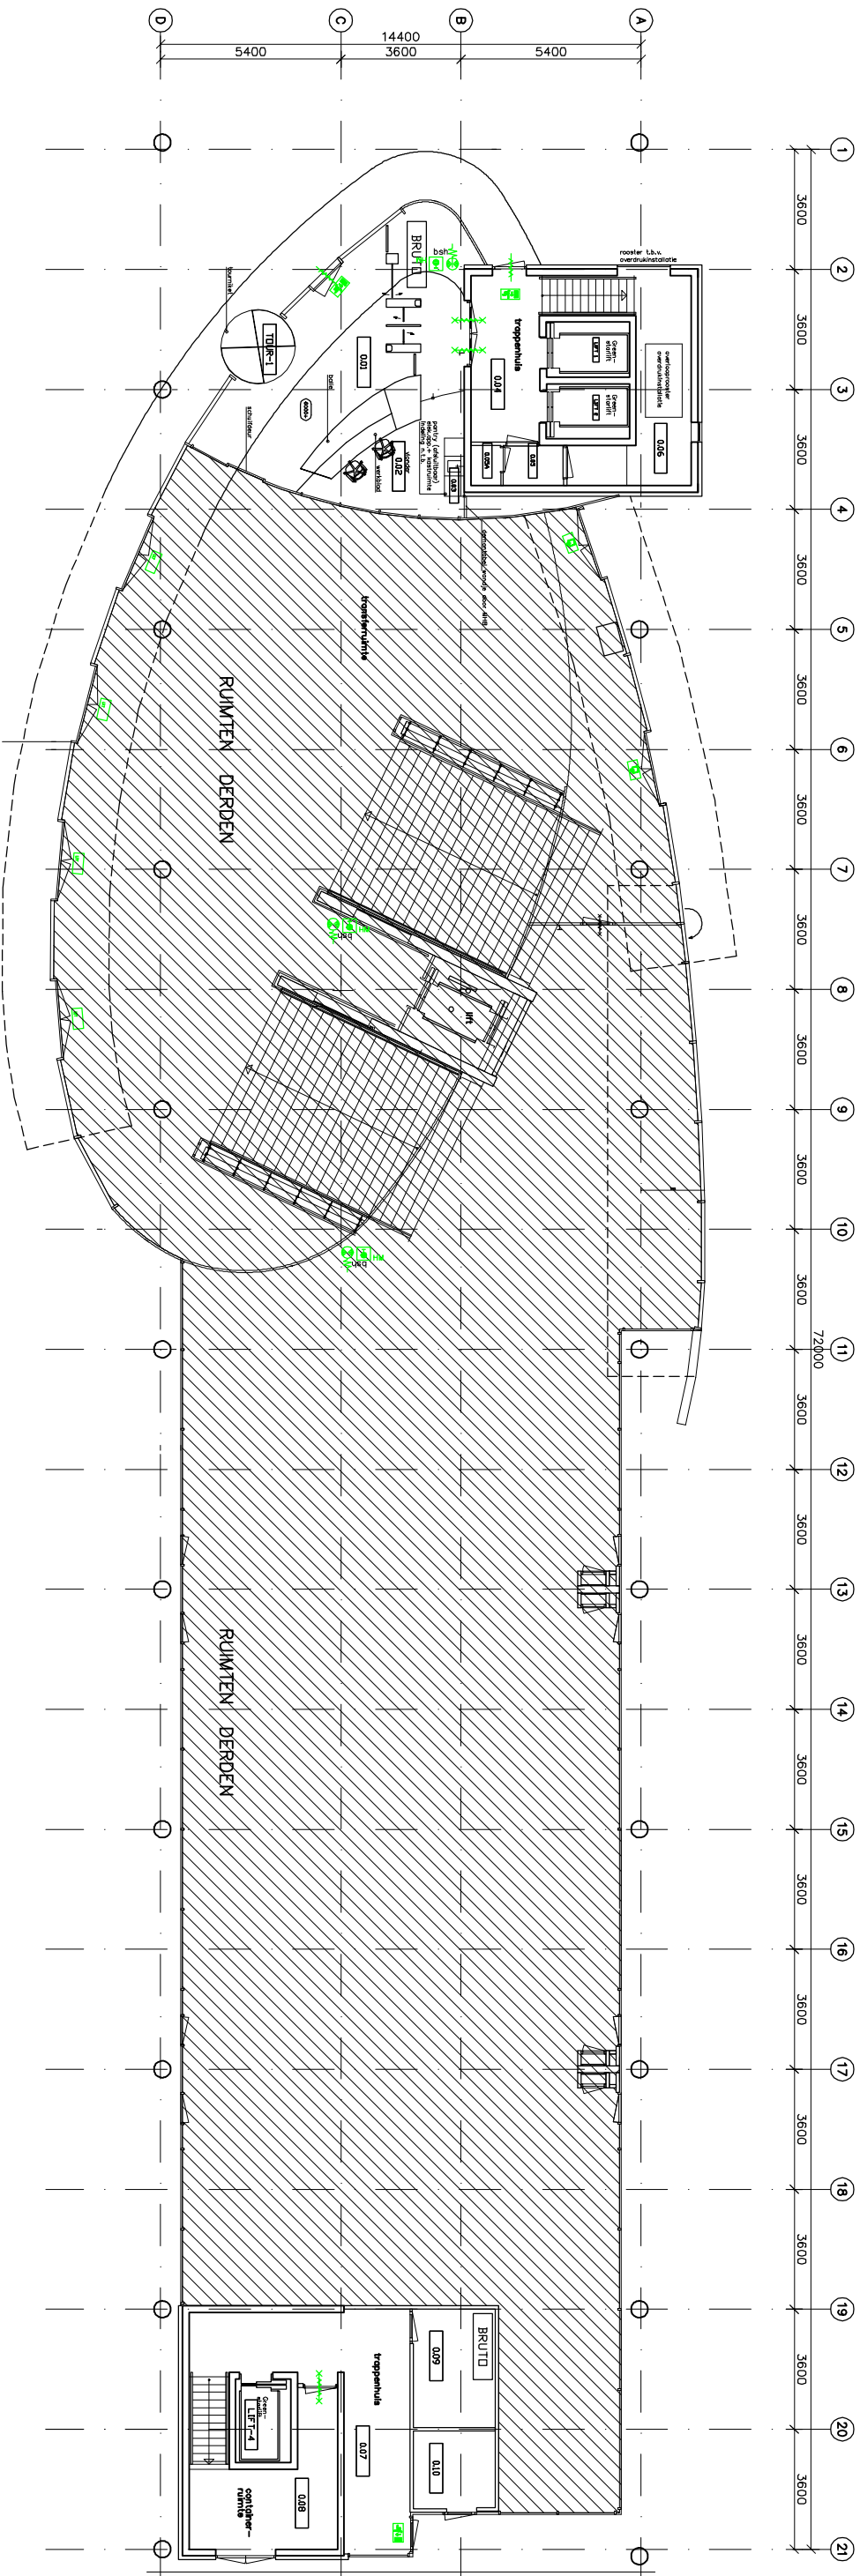

Begane grond

RENVOL

BEVELING

BRANDVOORZIENING
droogb. blustoestel
brandslanghoosel
handbrandmelder
uitgangsmatuur
NU – armatuur
zeisluitende deur
WBDBO 30 min.
WBDBO 60 min.
DIVERSEN
vloerpeil, –hoogte
ruimtenummer

2NO
SCHL
U0

ProRail

Gebouw:
Verdieping:
Objectr:

Schaal:
Formaat:
Datum:

1:200
A3
27-09-17

Getekend:
Versie:
Type:

©.P
–
Indeling

0e Verdieping
2NO_SCHL

Aanpassingen / opmerkingen: