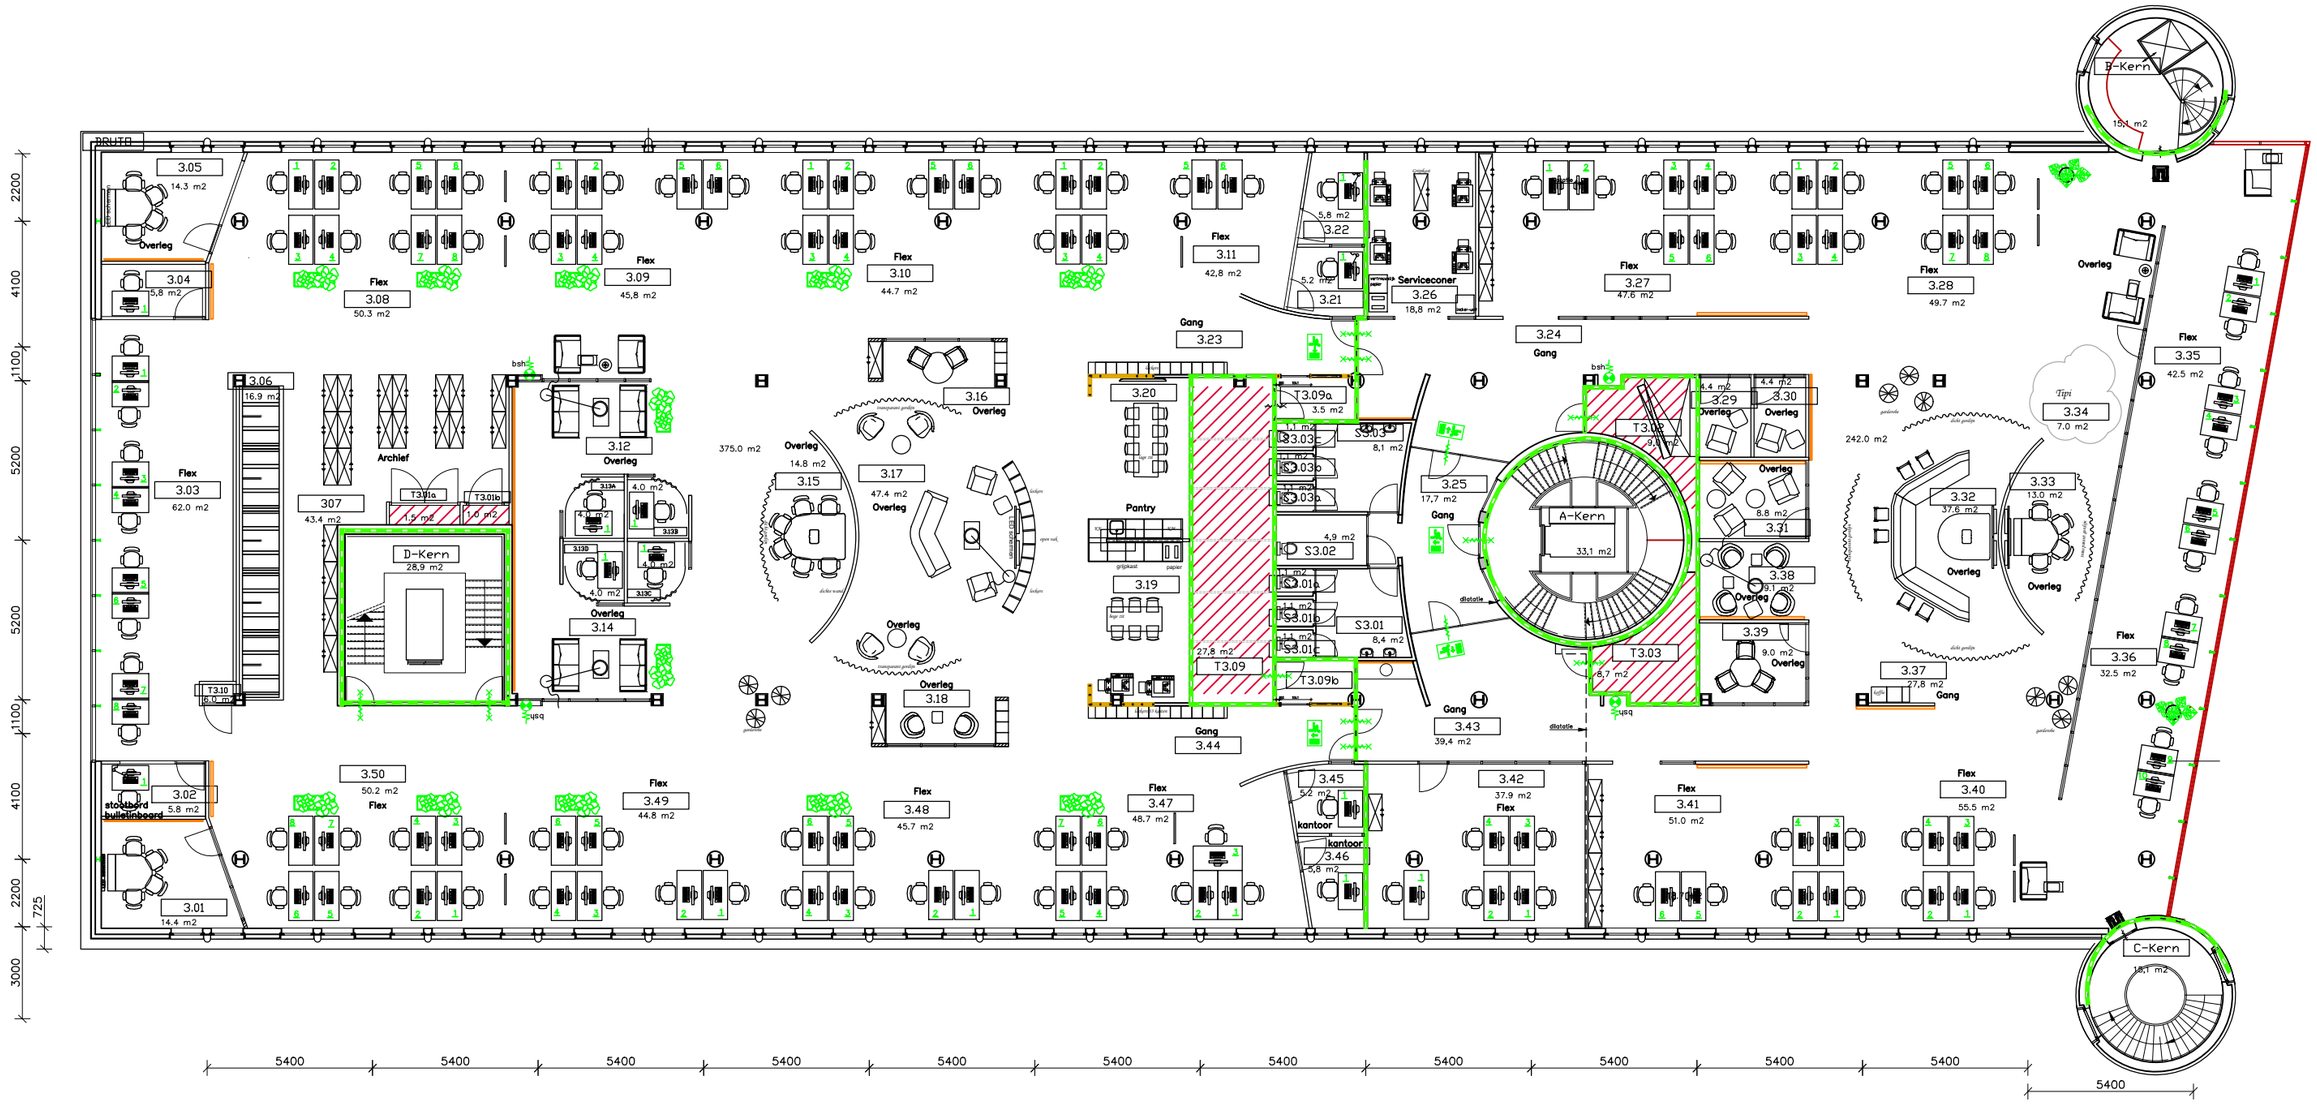

0m 2m 4m 6m 8m

1: 200

Derde verdieping

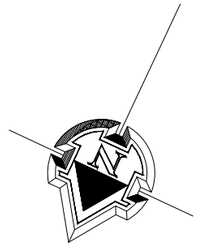

RENVOOI

BEVEILIGING

BRANDVOORZIENING

- draagb.blustoestel
- brandslanghaspel
- handbrandmelder
- uitgangsarmatuur
- NU– armatuur
- zelfsluitende deur
- WBDBO 30 min.
- WBDBO 60 min.

DIVERSEN

- vloerpeil, –hoogte
- 0.16 ruimtenummer

3RN
VLTC
U3

ProRail

Gebouw:	VLTC Amsterdam
Verdieping:	3e Verdieping
Objectnr:	3RN_VLTC

Schaal:	1: 200	Getekend:	@.P
Formaat:	A3	Versie:	–
Datum:	03–08–20	Type:	Indeling

Aanpassingen / opmerkingen: