



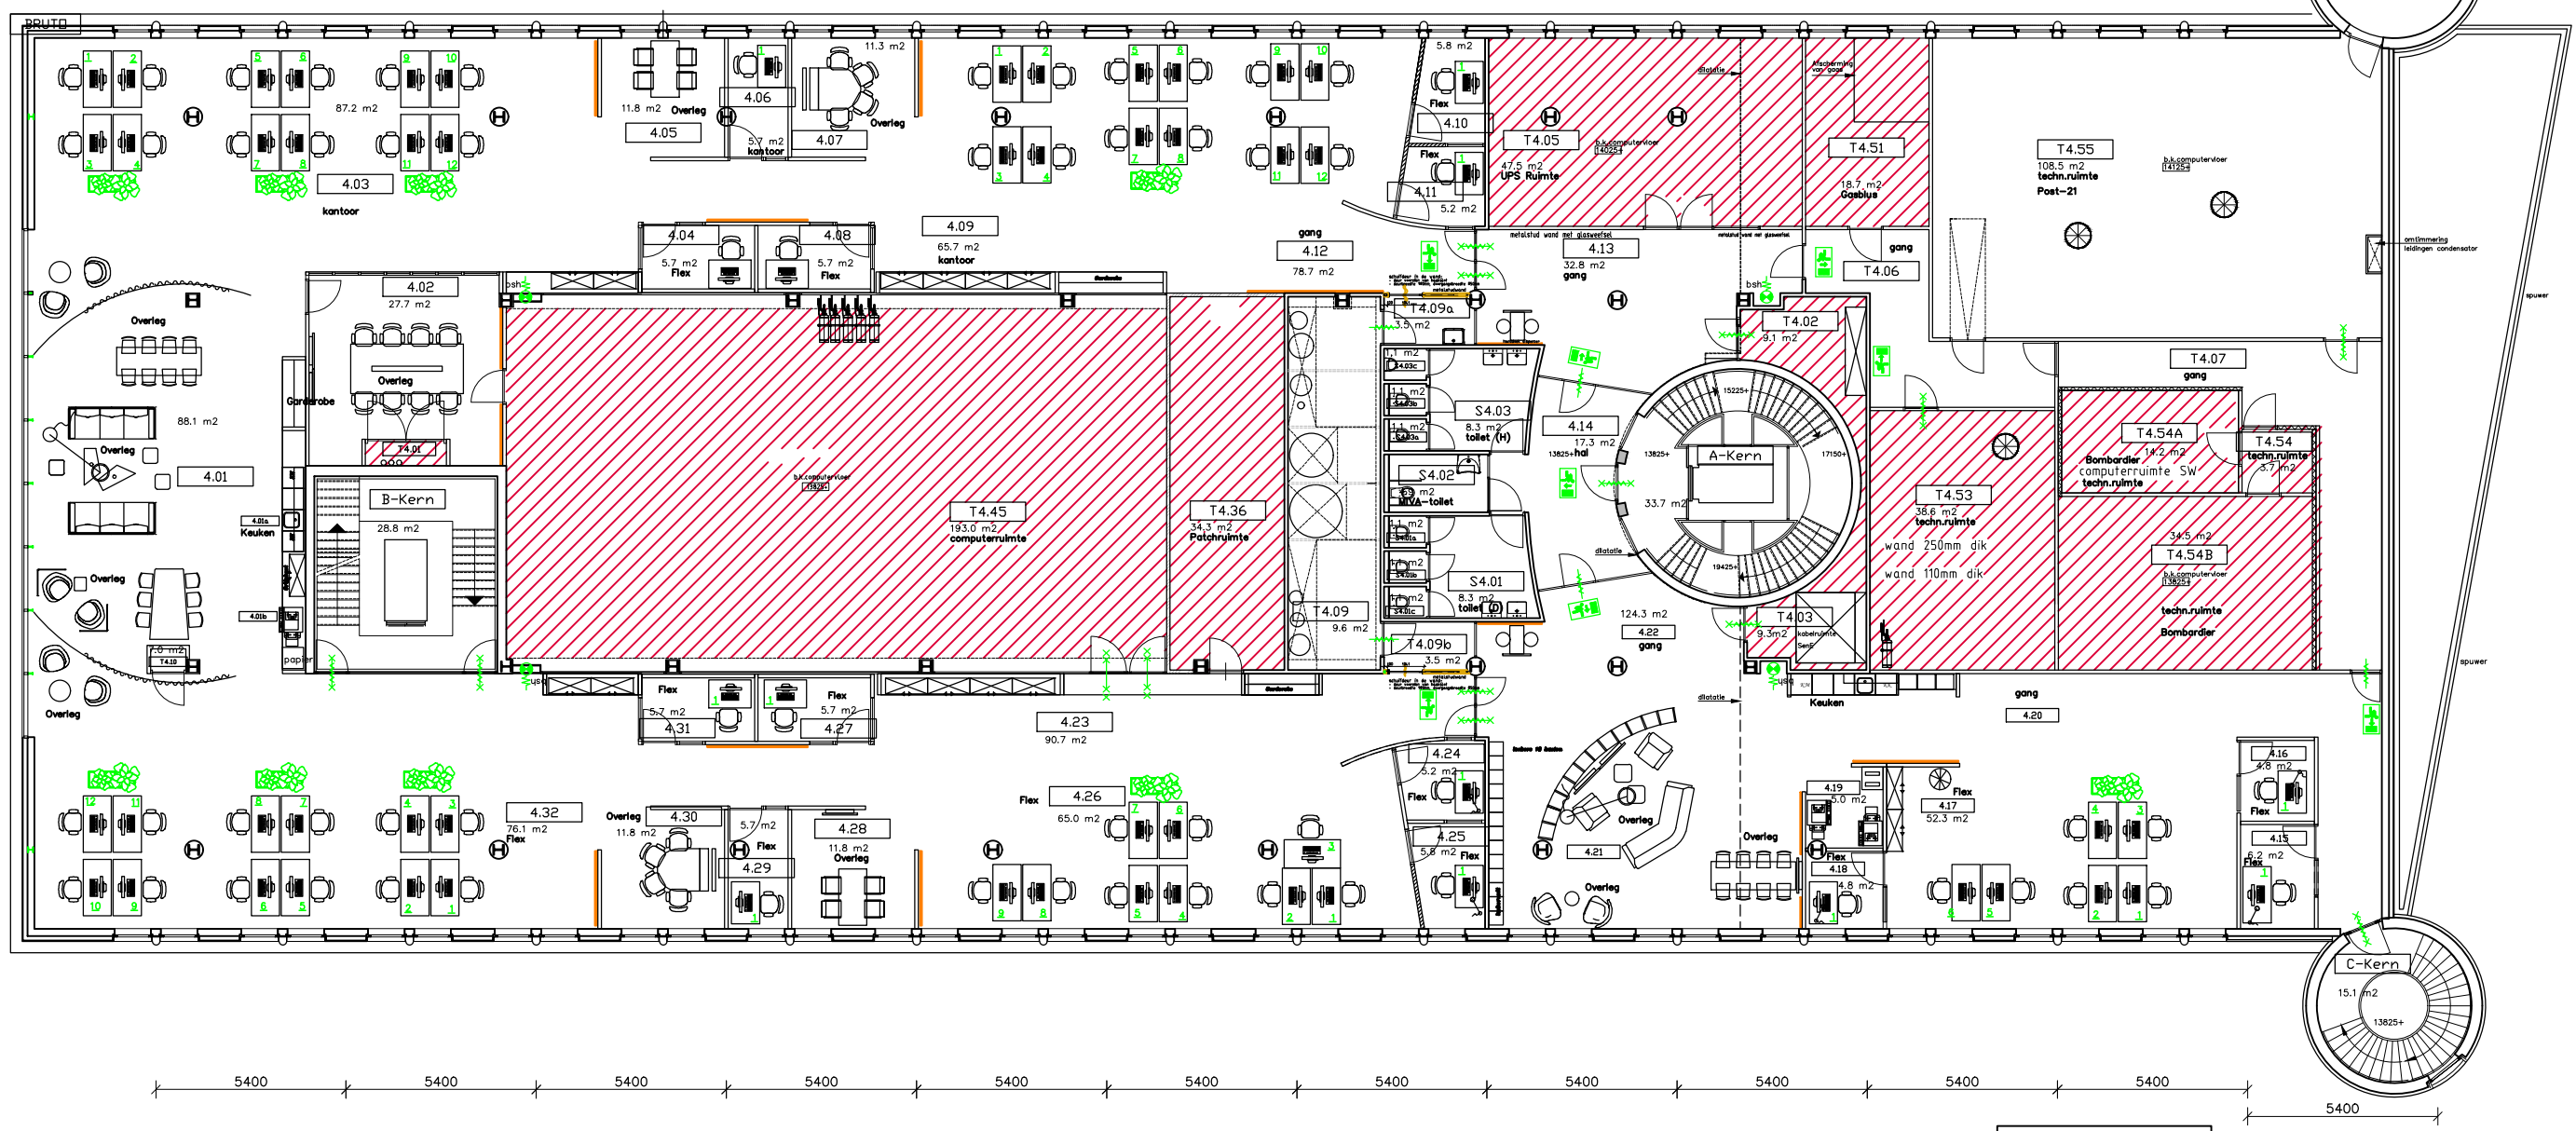

Vierde verdieping

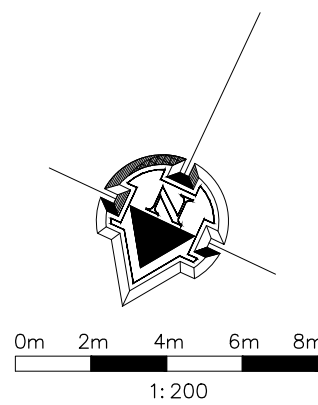

RENVOOI	
BEVEILIGING	
BRANDVOORZIENING	
	draagb.blustoestel
	brandslanghaspel
	handbrandmelder
	uitgangsarmatuur
	NU- armatuur
	zelfsluitende deur
	WBDBO 30 min.
	WBDBO 60 min.
DIVERSEN	
	vloerpeil, -hoogte
	0.16 ruimtenummer

3RN

VLTC

U4

Gebouw:

Verdieping:

Objectnr:

VLTC Amsterdam

4e Verdieping

3RN_VLTC

Schaal:

Formaat:

Datum:

1: 200

A3

03-08-20

Getekend:

Versie:

Type:

@.P

-

Indeling

Aanpassingen / opmerkingen:

