



RENNVOOI

- brandwerende scheiding 30min
- brandwerende scheiding 60min
- rookwerende scheiding
- handbrandblusser
- brandslanghaspel
- handbrandmelder
- steuteiklus
- brandblusdekken
- defibrillator
- ehbo verbanddoos
- verzamelplaats
- vluchtloadder
- brancard
- noodontgrendeling deur
- (oog)douches
- brandweeringang
- overige ingangen
- brandweerlift
- lift
- droge busleiding
- kleefmagneet
- brandmelder
- brandgevaarlijke stoffen
- elektrische spanning
- opgelet gevaar
- 30 brandwerende scheiding
- 60 brandwerende scheiding
- zelfsluitende deur
- normale uitgang (nooduitgang)
- vluchtrichting linksaf
- vluchtrichting rechtsaf
- vluchtrichting rechtdoor/naar boven
- vluchtrichting rechtdoor/naar beneden
- vluchtweg trap op links
- vluchtweg trap op rechts
- vluchtweg trap op rechts
- richtingspijl niveauverandering
- richtingspijl
- brandweerpaneel
- brandmeldcentrale
- signaalgever (akoestisch)
- noodverlichting
- flitslicht
- nevenindicator
- entree gebouw
- panieksluiting
- afsluiter water
- afsluiter gas
- afsluiter sprinkler

ALGEMENE TEKST

- Brandmeld- en ontruimingsalarminstallatie:
 - Textielmuseum (bouwdeel A): Brandmeldinstallatie voorzien van volledige bewaking met doormelding RAC uitgevoerd conform de NEN2535 en voorzien van inspectiecertificaat. Ontruimingsalarminstallatie uitgevoerd conform de NEN2575.
 - Gorkestraat 90 + 96 (gebouw B en C): Brandmeldinstallatie voorzien van niet-automatische bewaking + ruimtebewaking
 - Entreegebouw (gebouw D + kap. Poelplein 1 + 2): Brandmeldinstallatie voorzien van volledige bewaking met doormelding RAC uitgevoerd conform de NEN2535 en voorzien van inspectiecertificaat. Ontruimingsalarminstallatie uitgevoerd conform de NEN2575. (archiefwet).
 - Droeggebouw, Kap. Poelplein 3 (Gebouw E): Brandmeldinstallatie voorzien van niet-automatische bewaking conform de NEN2535. Ontruimingsalarminstallatie uitgevoerd conform de NEN2575.
 - Technische dienst, Kap. Poelplein 4: Geen BML vereist.
- Noodverlichting:
 - Een verblifruimte voor meer dan 75 personen en een besloten ruimte waardoor een vluchtroute uit die verblifruimte voert, hebben noodverlichting.
 - Een onder het meelevelu gelegen functieruimte als bedoeld in artikel, heeft noodverlichting (alleen van toepassing voor personenvervoer en stalling van motorvoertuigen).
 - Een besloten ruimte waardoor een beschermde vluchtroute of beschermde route voert is voorzien van noodverlichting.
 - De aanwezige noodverlichting dient te voldoen aan de zichtbaarheidseisen conform de NEN-EN 1838.
- Vluchtrouteaanduiding:
 - Een ruimte waardoor een verkeersroute voert en een ruimte voor meer dan 50 personen hebben een vluchtrouteaanduiding die voldoet aan NEN 6088 en aan de zichtbaarheidseisen conform NEN-EN 1838.
 - Door waar de vluchtrouteaanduiding op grote schaal in het gebouw wordt vervangen/vernieuwd, dient deze te voldoen aan de NEN-EN-ISO 7010.
- Paniekkloten:
 - Een deur waarop bij het vluchten meer dan 100 personen zijn aangewezen kan worden geopend door een lichte druk tegen de deur of een lichte druk tegen een op circa 1m boven de vloer over de volle breedte van de deur aangebrachte panieksluiting die voldoet aan NEN-EN 1125.
 - Een deur op een vluchtroute is bij aanwezigheid van personen in het bouwwerk uitsluitend gesloten indien via deur tijdens het vluchten, zonder gebruik te moeten maken van een sleutel onmiddellijk over de ten minste vereiste breedte kan worden geopend.
- Maximaal aantal personen:
 - Totaal in het gebouw : 1000 pers


Noot:
Alleen de wettelijk vereiste brandveiligheidsvoorzieningen zijn op deze plattegrontekening weergegeven. Eventuele extra brandveiligheidsvoorzieningen zijn NIET op deze tekening weergegeven.

Gelijkwaardigheid:
Vanwege de grote van het brandcompartiment van het textielmuseum voorzien van een gecertificeerde waterinstallatie met volledige bewaking en doormelding naar RAC.

Archiefwet:
Op enkele archief ruimten (bouwdeel D) is de archiefwet van toepassing.

BRANDCOMPARTIMENTERING

Brandcompartiment 1 = 420 m2 BG,1E,2E	Brandcompartiment 5 = 192 m2 2E
Brandcompartiment 2 = 1303 m2 BG,1E,2E,3E	Brandcompartiment 6 = 259 m2 2E
Brandcompartiment 3 = 141 m2 BG,1E,2E	Brandcompartiment 7 = 5644 m2 BG,1E,2E,3E,4E
Brandcompartiment 4 = 653 m2 BG,1E	

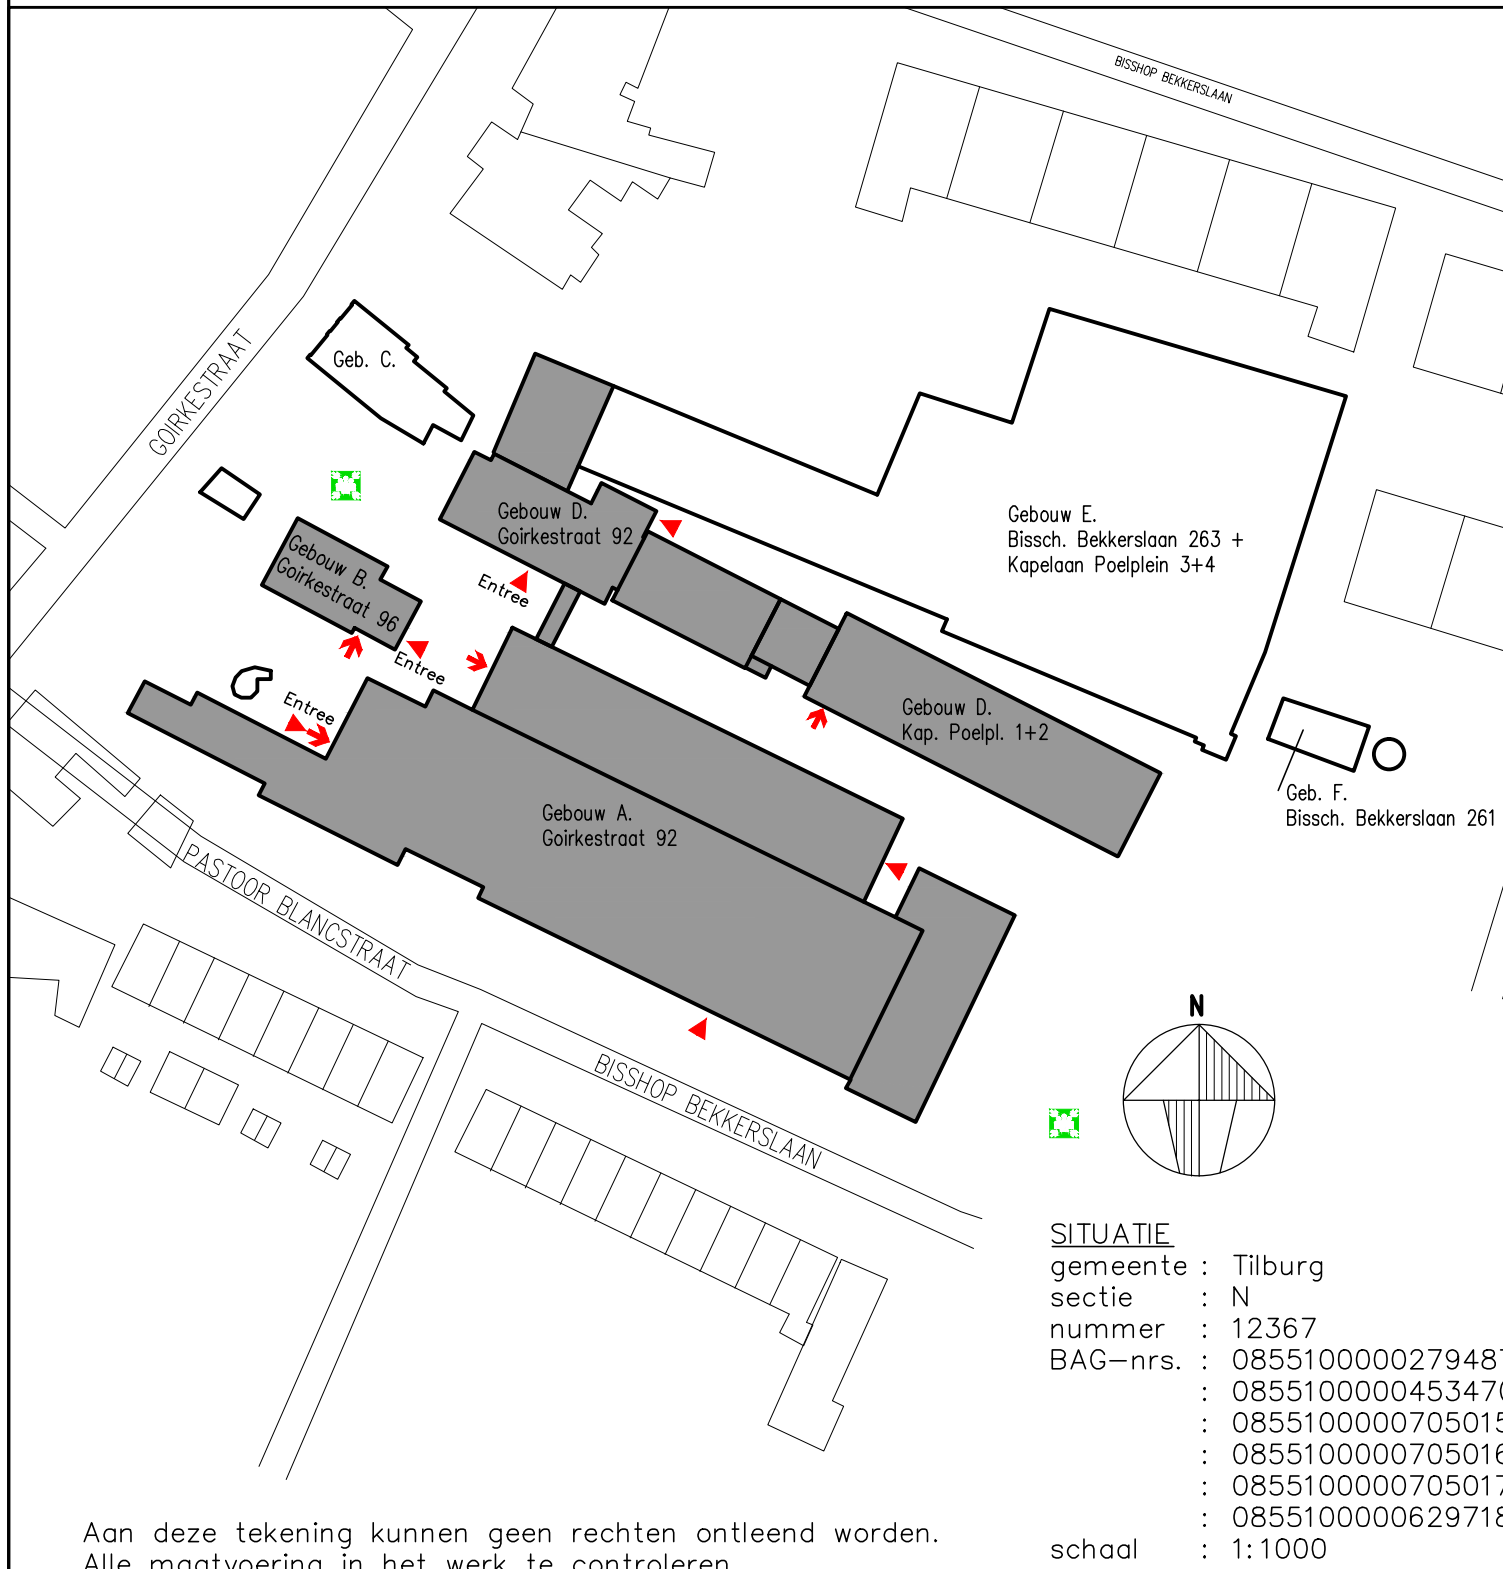

Aan deze tekening kunnen geen rechten ontleend worden.
Alle maatvoering in het werk te controleren.

		Lindenlaan 24, 5201 AA 't Hooft Telefoon: 01672 - 83 02 93 Mobiel: 06 - 18 24 41 12 www.rensverbakel.nl info@rensverbakel.nl	
projectnaam:	TEXTIEL MUSEUM	getekend:	RV
adres:	Gorkestraat + Kap. Poelplein	nummer:	92,96 1+2
formaat:		formaat:	A0
toes:	Revisie brandveiligheid (bouwen en gebruik) Omgevingsvergunning	schaal:	1:100
omschrijving:	Plattegrond 1E Verdieping	status:	DEFINITIEF
tekeningnummer:	BAG453470_1E2	versie:	1.0
datum:		datum:	10-03-2018
Wijzigingen:		Datum:	
Wijz 1		Datum:	
Wijz 2		Datum:	
Wijz 3		Datum:	
		Gemeente Tilburg Gedrukt: Tilburg, 10 maart 2018 Gedrukt: Tilburg, 10 maart 2018 Gedrukt: Tilburg, 10 maart 2018	