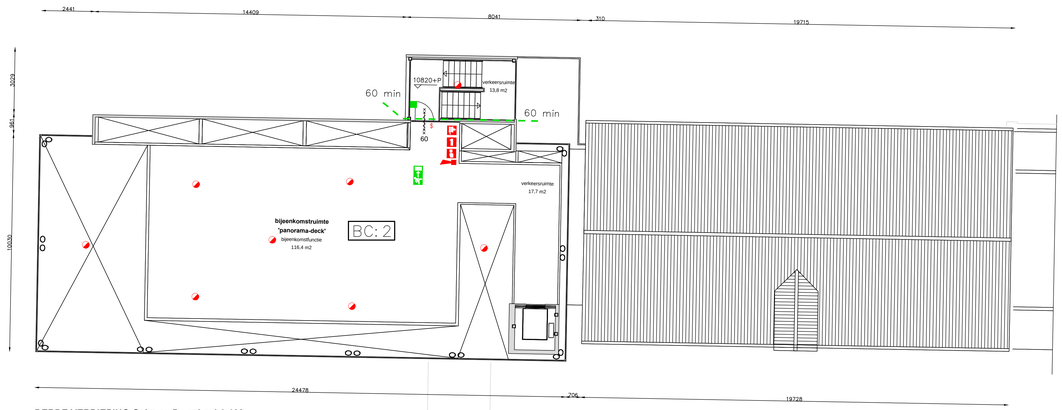

DERDE VERDIEPING Gebouw D, schaal 1:100

- totale oppervlakte BVO : 297 m2

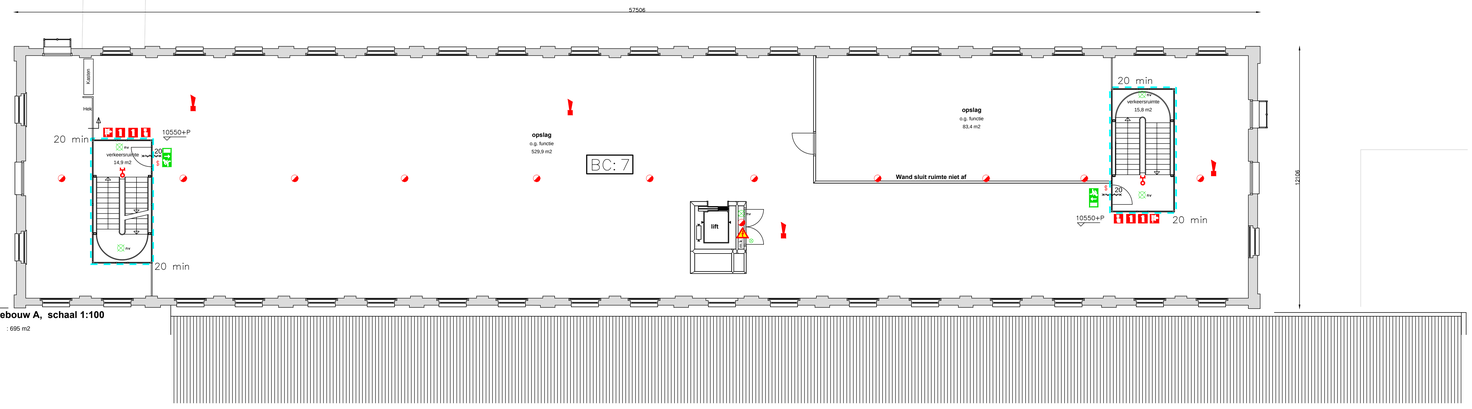

DERDE VERDIEPING Gebouw A, schaal 1:100

- totale oppervlakte BVO : 695 m2

RENVOOI

- brandwerende scheiding 30min.
- brandwerende scheiding 60min.
- rookwerende scheiding
- 30 brandwerende scheiding
- 60 brandwerende scheiding
- zelfsluitende deur
- handbrandblusser
- brandslanghaspel
- handbrandmelder
- sleutelkluis
- brandblusdeken
- defibrillator
- ehbo verbanddoos
- verzamelplaats
- vluchtladder
- brancard
- noodontgrendeling deur
- (oog)douche
- brandweeringang
- overige ingangen
- brandweerlift
- lift
- droge blusleiding
- kleefmagneet
- brandmelder
- brandgevaarlijke stoffen
- elektrische spanning
- opgelet gevaar
- normale uitgang (nooduitgang)
- vluchtrichting linksaf
- vluchtrichting rechtsaf
- vluchtrichting rechtdoor/naar boven
- vluchtrichting rechtdoor/naar beneden
- vluchtweg trap op links
- vluchtweg trap af links
- vluchtweg trap op rechts
- vluchtweg trap af rechts
- richtingspijl niveauverandering
- richtingspijl
- brandweerpaneel
- bmc brandmeldcentrale
- signaalgever (akoestisch)
- nv noodverlichting
- flitslicht
- nevenindicator
- entree gebouw
- $ panieksluiting
- afsluiter water
- afsluiter gas
- afsluiter sprinkler

ALGEMENE TEKST

- Brandmeld- en ontruimingsalarminstallatie:
  - Textielmuseum (bouwdeel A):
    Brandmeldinstallatie voorzien van volledige bewaking met doormelding RAC uitgevoerd conform de NEN2535 en voorzien van inspectiecertificaat. Ontruimingsalarminstallatie uitgevoerd conform de NEN2575.
  - Goirkestraat 90 + 96 (gebouw B en C):
    Brandmeldinstallatie voorzien van niet-automatische bewaking + ruimtebewaking
  - Entreegebouw (gebouw D + kap. Poelplein 1 + 2):
    Brandmeldinstallatie voorzien van volledige bewaking met doormelding RAC uitgevoerd conform de NEN2535 en voorzien van inspectiecertificaat. Ontruimingsalarminstallatie uitgevoerd conform de NEN2575. (archiefwet).
  - Dragegebouw, Kap. Poelplein 3 (Gebouw E):
    Brandmeldinstallatie voorzien van niet-automatische bewaking conform de NEN2535. Ontruimingsalarminstallatie uitgevoerd conform de NEN2575.
  - Technische dienst, Kap. Poelplein 4:
    Geen BMI vereist.
- Noodverlichting:
  - Een verblijfsruimte voor meer dan 75 personen en een besloten ruimte waardoor een vluchtroute uit die verblijfsruimte voert, hebben noodverlichting;
  - Een onder het meetniveau gelegen functieruimte als bedoeld in artikel, heeft noodverlichting (alleen van toepassing voor personenvervoer en stallen van motorvoertuigen);
  - Een besloten ruimte waardoor een beschermde vluchtroute of beschermde route voert is voorzien van noodverlichting.
  - De aanwezige noodverlichting dient te voldoen aan de zichtbaarheidseisen conform de NEN-EN 1838.
- Vluchtrouteaanduiding:
  - Een ruimte waardoor een verkeersroute voert en een ruimte voor meer dan 50 personen hebben een vluchtrouteaanduiding die voldoet aan NEN 6088 en aan de zichtbaarheidseisen conform NEN-EN 1838.
  - Daar waar de vluchtrouteaanduiding op grote schaal in het gebouw wordt vervangen/vernieuwd, dient deze te voldoen aan de NEN-EN-ISO 7010.
- Paniekslooten:
  - Een deur waarop bij het vluchten meer dan 100 personen zijn aangewezen kan worden geopend door een lichte druk tegen de deur of een lichte druk tegen een op circa 1m boven de vloer over de volle breedte van de deur aangebrachte paniekslui ting die voldoet aan; NEN-EN 1125.
  - Een deur op een vluchtroute is bij aanwezigheid van personen in het bouwwerk uitsluitend gesloten indien die deur tijdens het vluchten, zonder gebruik te moeten maken van een sleutel onmiddellijk over de ten minste vereiste breedte kan worden geopend.
- Maximaal aantal personen:

  Totaal in het gebouw : 1000 pers

Noot:
Alleen de wettelijk vereiste brandveiligheidvoorzieningen zijn op deze plattegrondtekening weergegeven. Eventuele extra brandveiligheidvoorzieningen zijn NIET op deze tekening weergegeven.

Gelijkwaardigheid:
Vanwege de grote van het brandcompartiment van het textielmuseum voorzien van een gecertificeerde watermistinstallatie met volledige bewaking en doormelding naar RAC.

Archiefwet:
Op enkele archiefruimten (bouwdeel D) is de archiefwet van toepassing.

BRANDCOMPARTIMENTERING

Brandcompartiment 1 =	420	m2	BG,1E,2E	Brandcompartiment 5 =	192 m2 2E
Brandcompartiment 2 =	1303	m2	BG,1E,2E,3E	Brandcompartiment 6 =	259 m2 2E
Brandcompartiment 3 =	141	m2	BG,1E,2E	Brandcompartiment 7 =	5644 m2 BG,1E,2E,3E,4E
Brandcompartiment 4 =	653	m2	BG,1E		

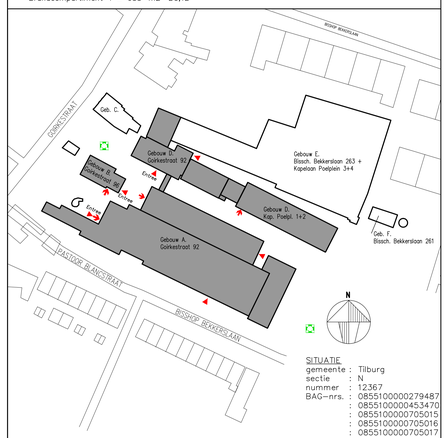

SITUATIE
gemeente : Tilburg
sectie : N
nummer : 12367
BAG-nrs. : 0855100000279487
: 0855100000453470
: 0855100000705015
: 0855100000705016
: 0855100000705017
: 0855100000629718
schaal : 1:1000

Aan deze tekening kunnen geen rechten ontleend worden.
Alle maatvoering in het werk te controleren.

RENS VERBAKEL
ADVISEUR BRANDVEILIGHEID
Liverlaan 24, 5701 AA Helmond
Telefoon: 0492 - 83 00 33
Mobiel: 06 - 18 14 70 72
www.rensverbakel.nl
info@rensverbakel.nl

projectnaam:	TEXTIEL MUSEUM	getekend:	RV
adres:	Goirkestraat + Kap. Poelplein nummer: 92,96 1+2	formaat:	A0
fase:	Revisie brandveiligheid (bouwen en gebruik) Omgevingsvergunning	schaal:	1:100
omschrijving:	Plattegrond 3E Verdieping	status:	DEFINITIEF
		versie:	1.0
tekeningnummer:	BAG453470_3E	datum:	10-03-2016

Wijzigingen:	Omschrijving:	Datum:	Getekend:
wijz 1	--	--	--
wijz 2	--	--	--
wijz 3	--	--	--

GEMEENTE TILBURG
Gemeente Tilburg, Vastgoedbeheer2, Stadhuisplein 126, 5038 TC Tilburg, Postbus 90153, 5000 LM Tilburg, Telefoon: 013 - 212 22 22, www.tilburg.nl