



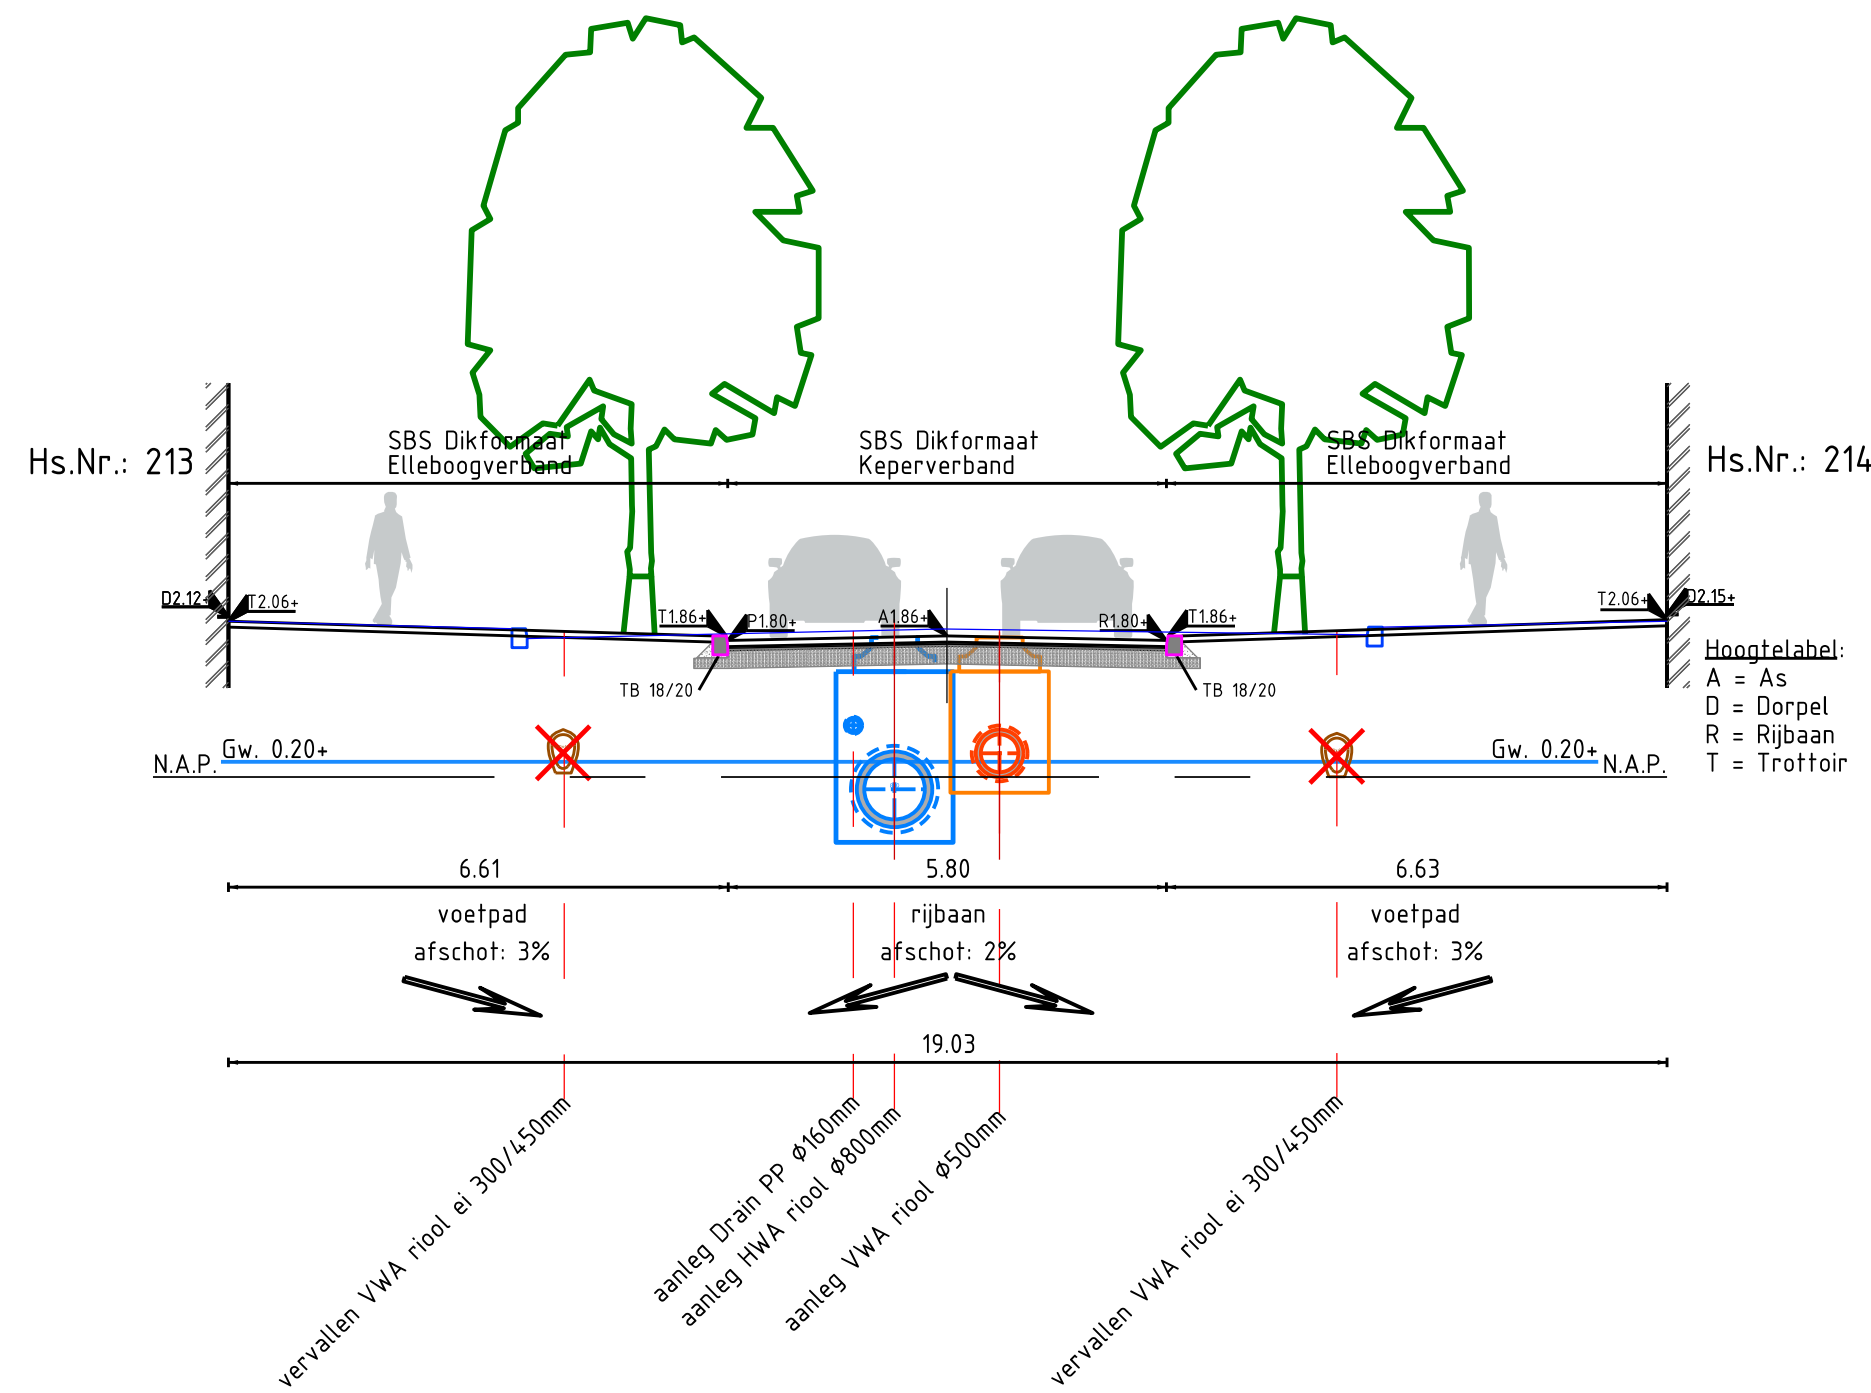


DOORSNEDE: 1 - 1

Kanaalstraat huisnr 213 / 214
Schaal: 1 : 100

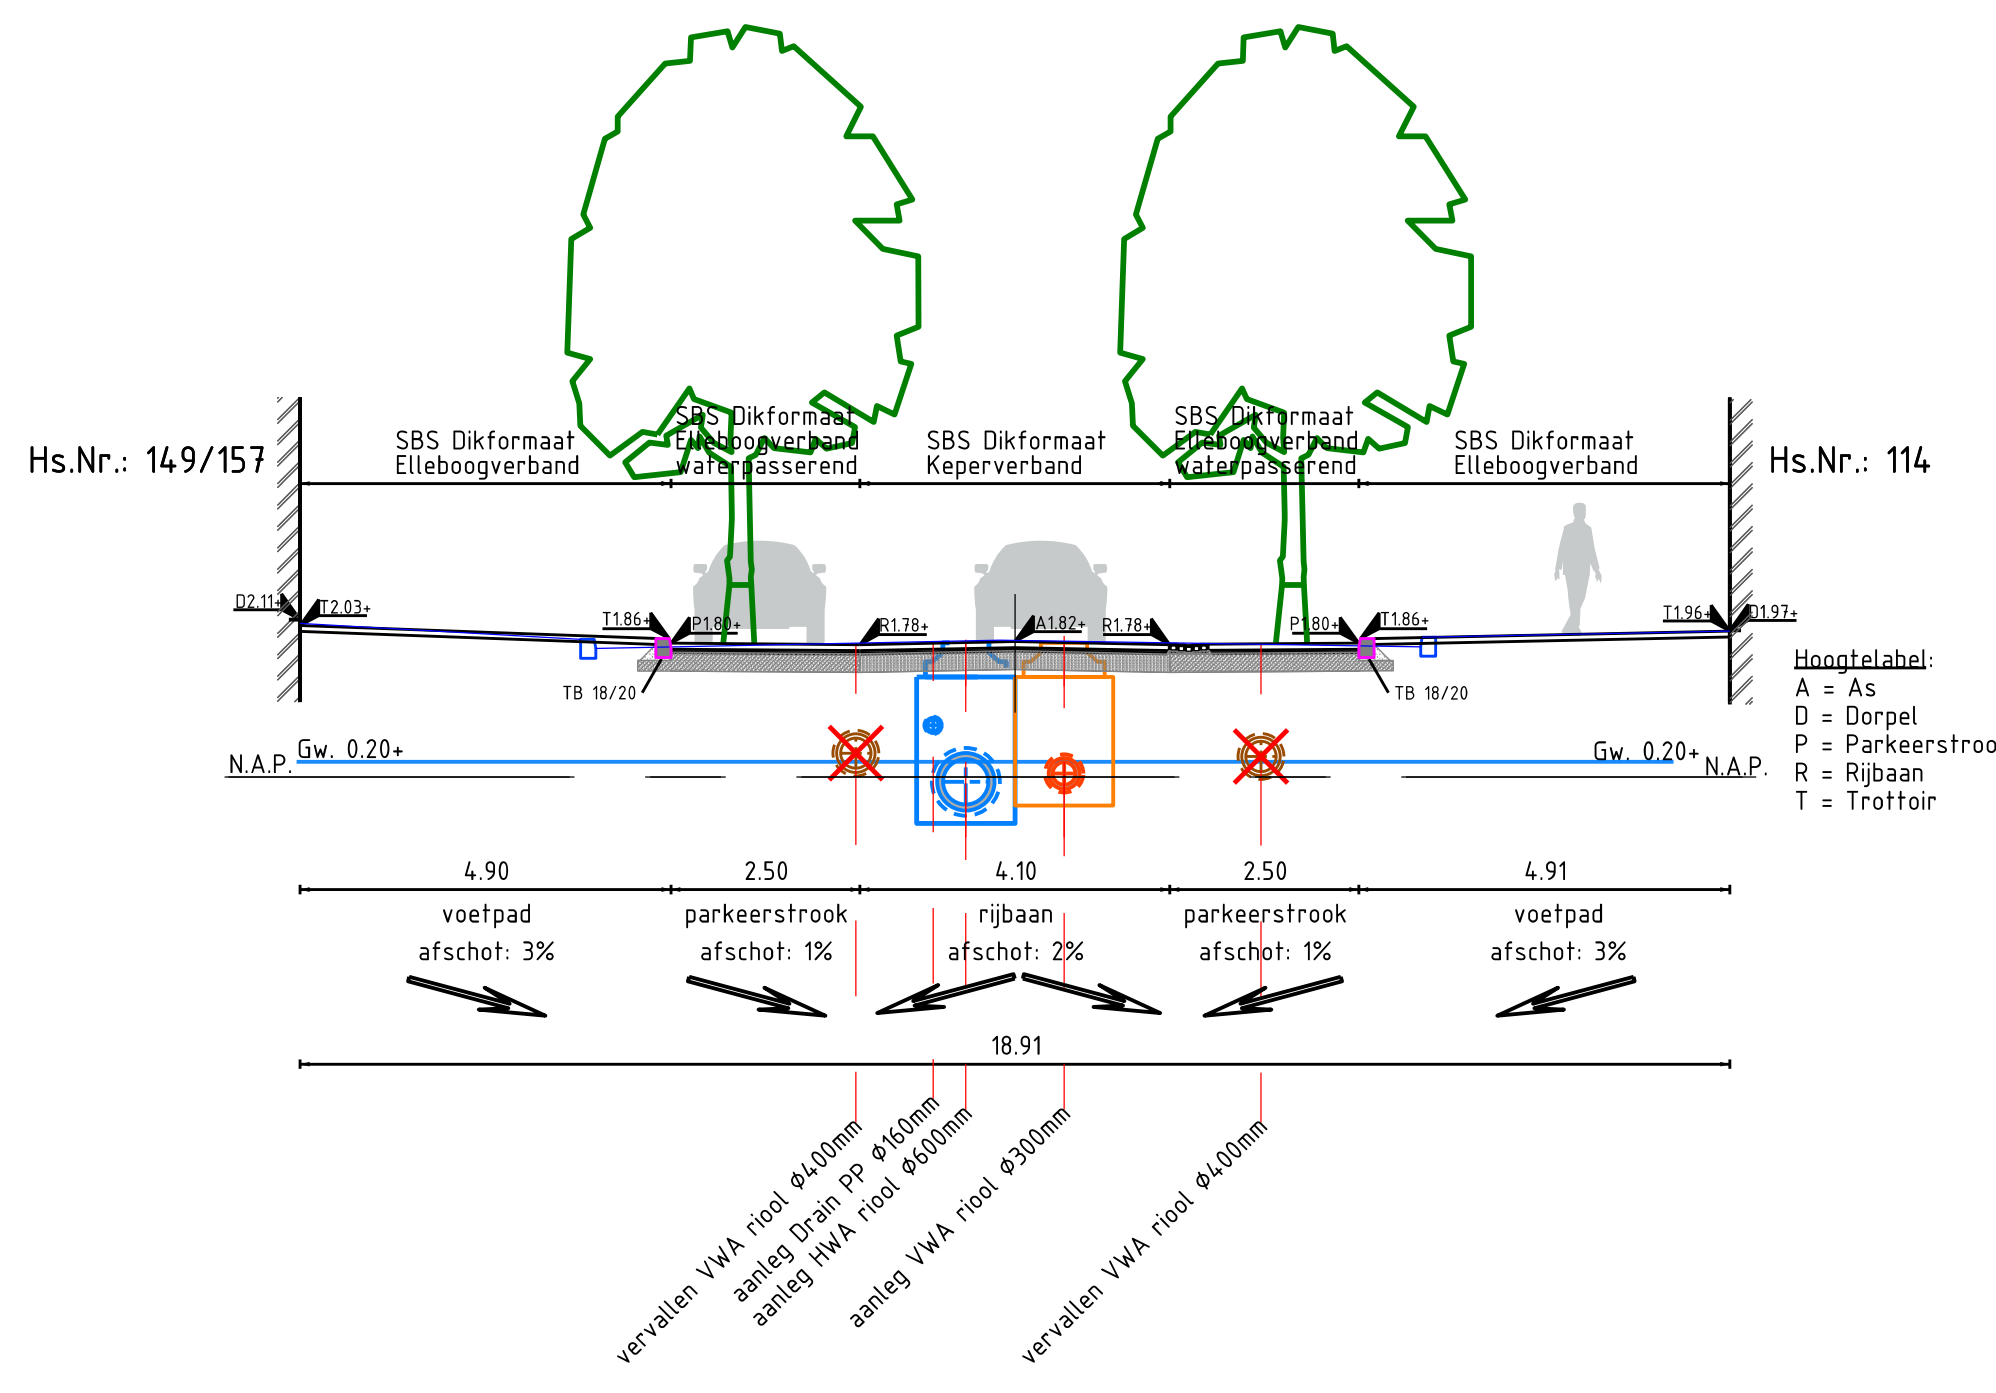


DOORSNEDE: 2 - 2

Kanaalstraat huisnr 149-157 / 114
Schaal: 1 : 100

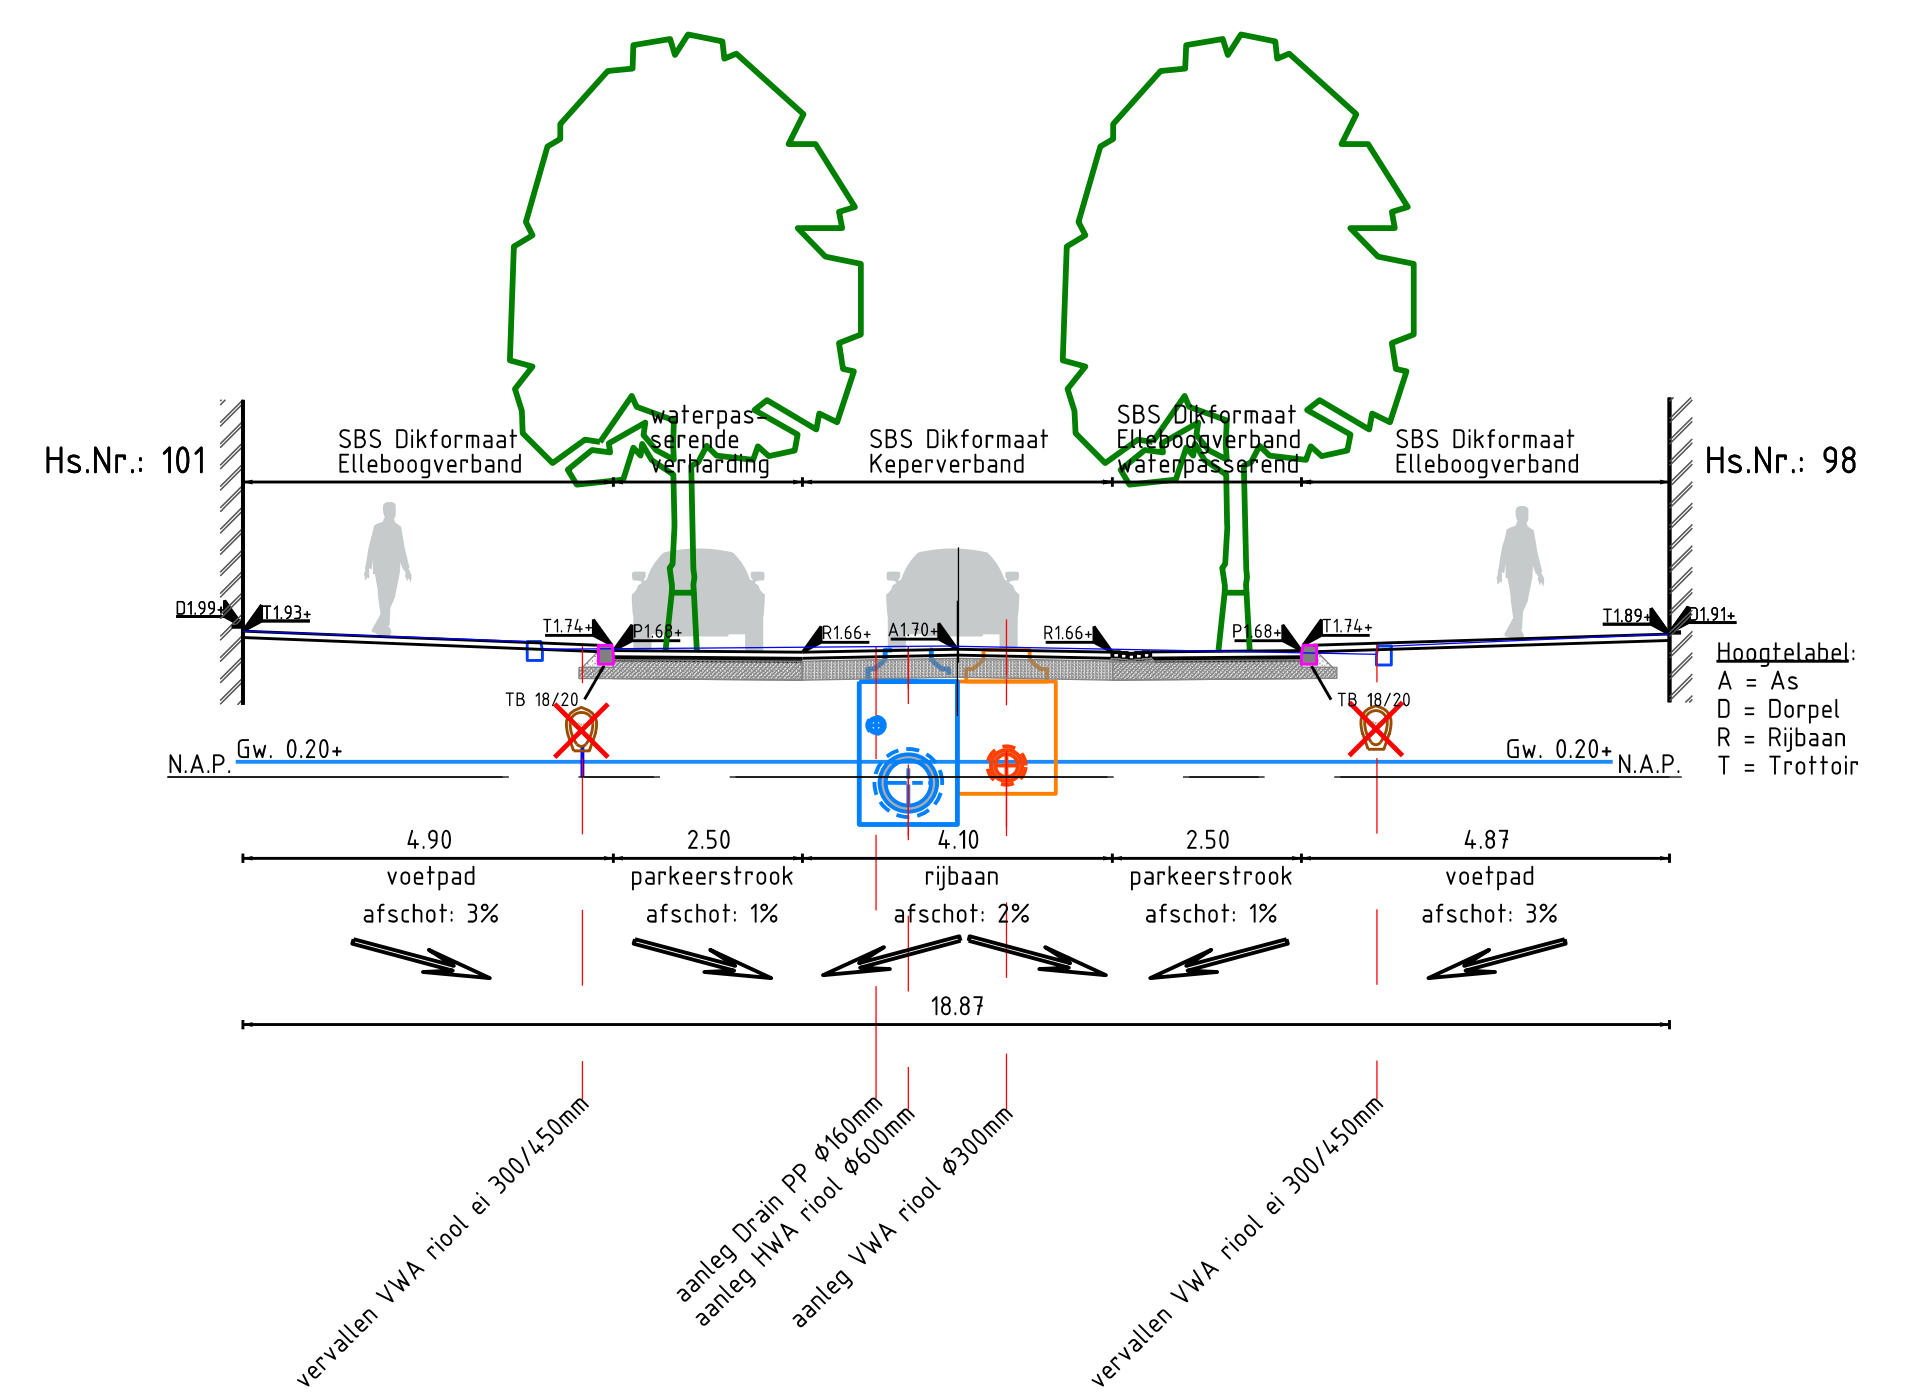


DOORSNEDE: 3 - 3

Kanaalstraat huisnr 101 / 98
Schaal: 1 : 100

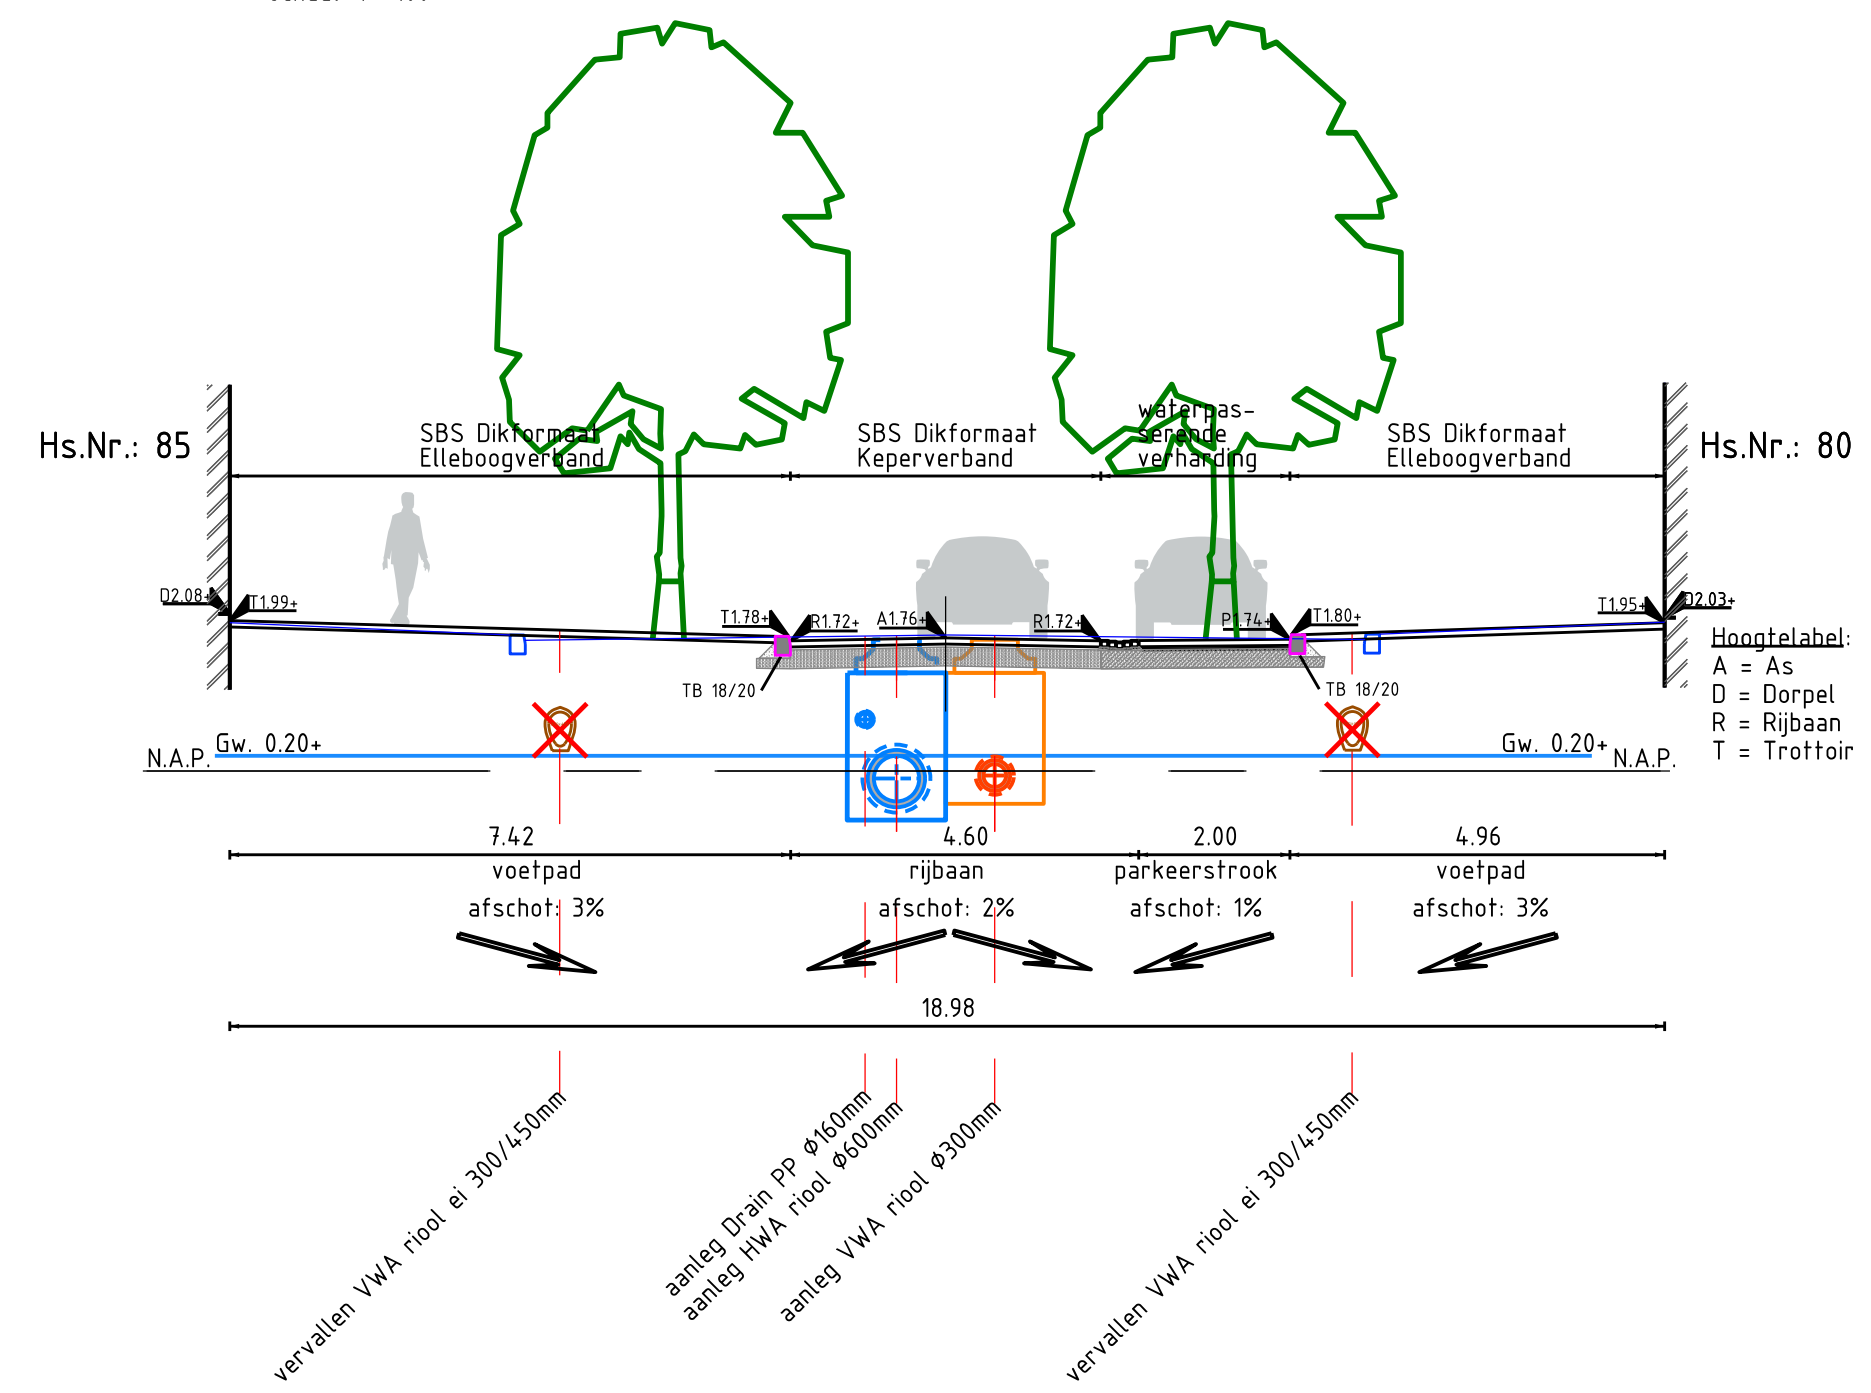

DOORSNEDE: 4 - 4


Kanaalstraat huisnr 85 / 82
Schaal: 1 : 100

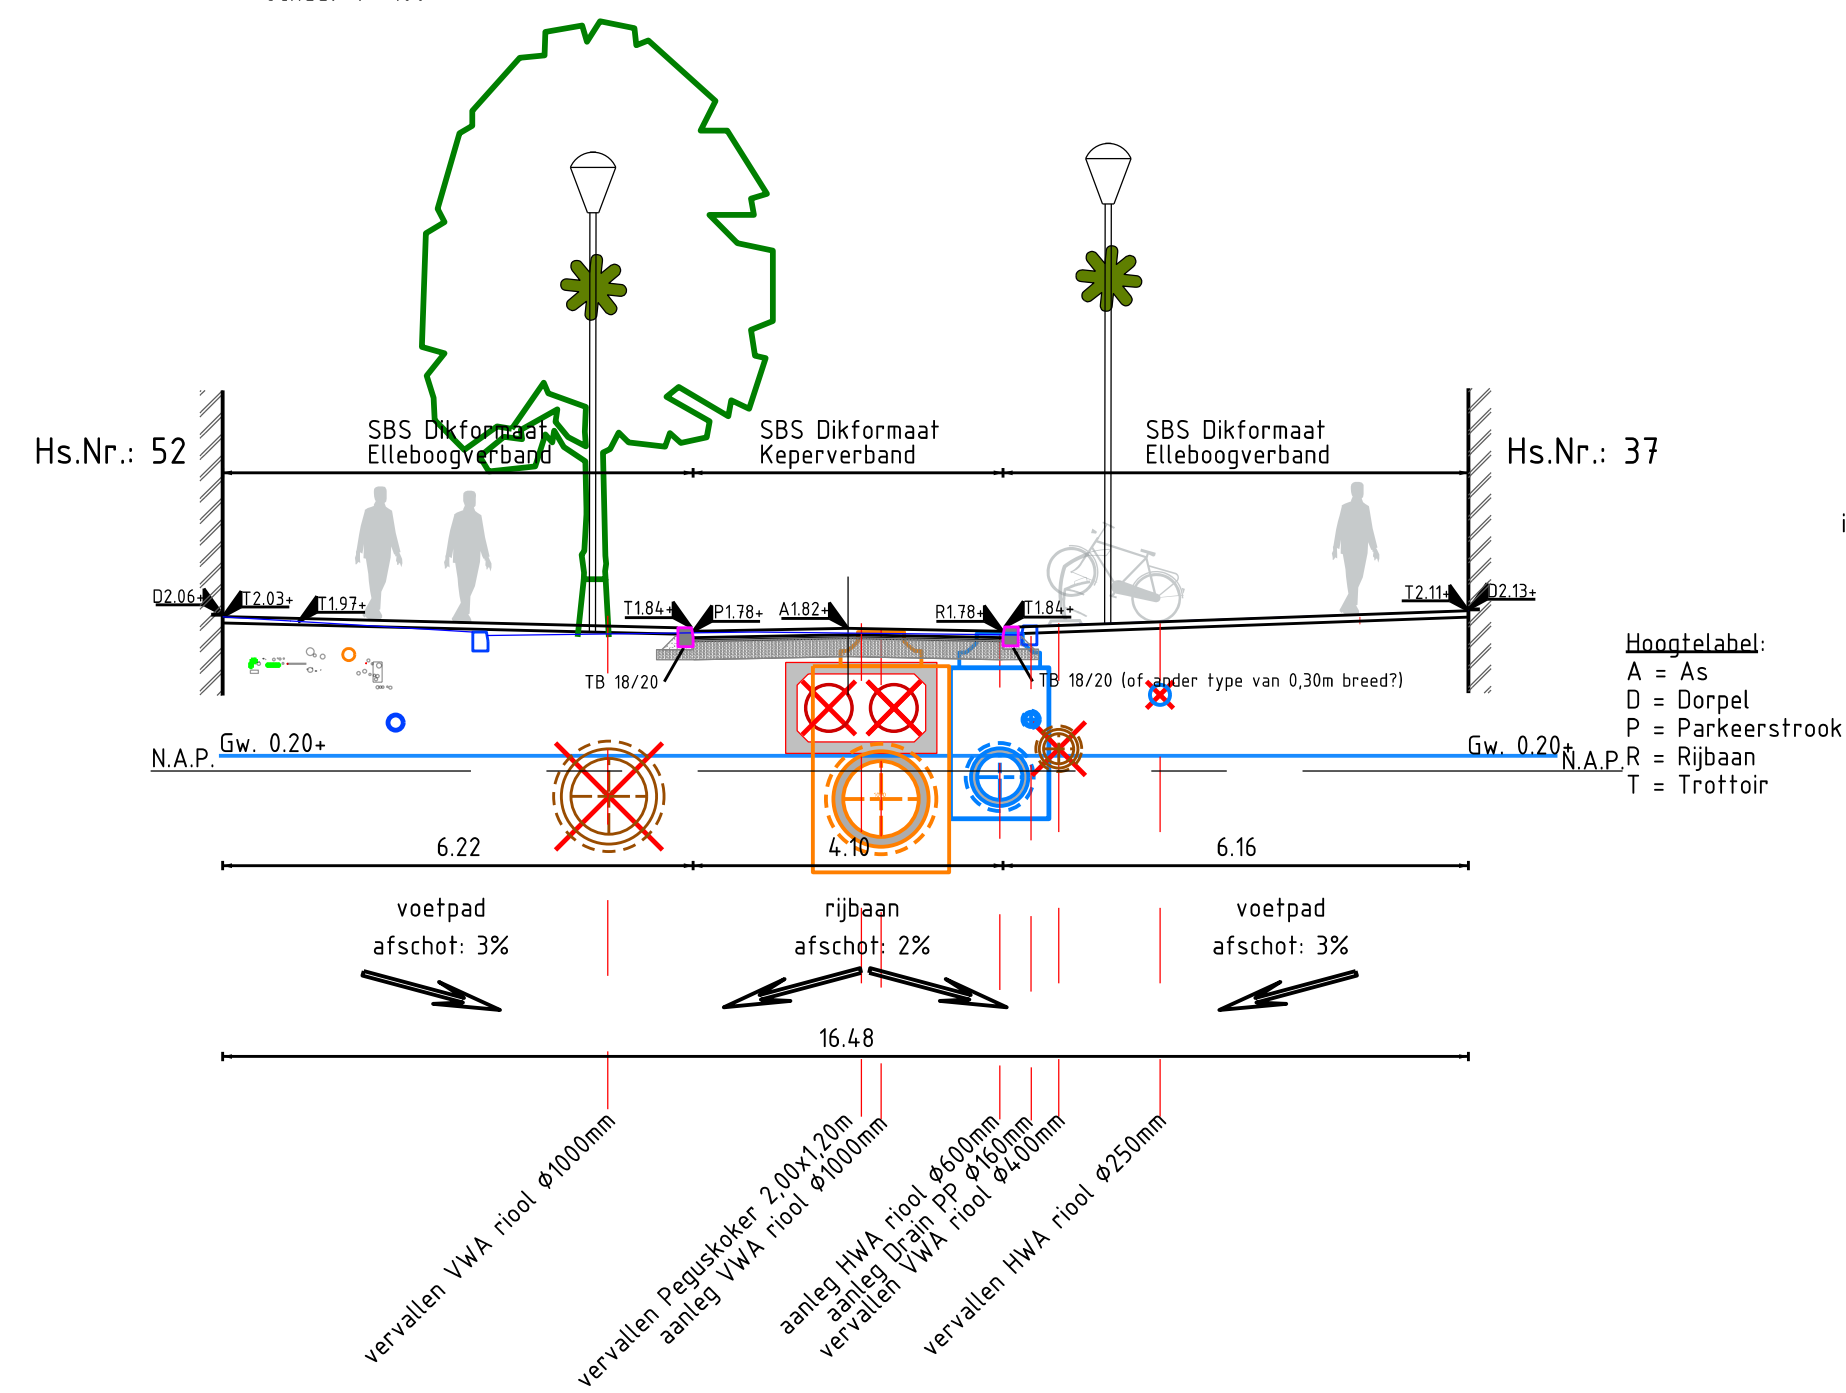

DOORSNEDE: 5 - 5

Damstraat 52 / 37 (Noordzijde)
Schaal: 1 : 100

Damstaat N.V.T,

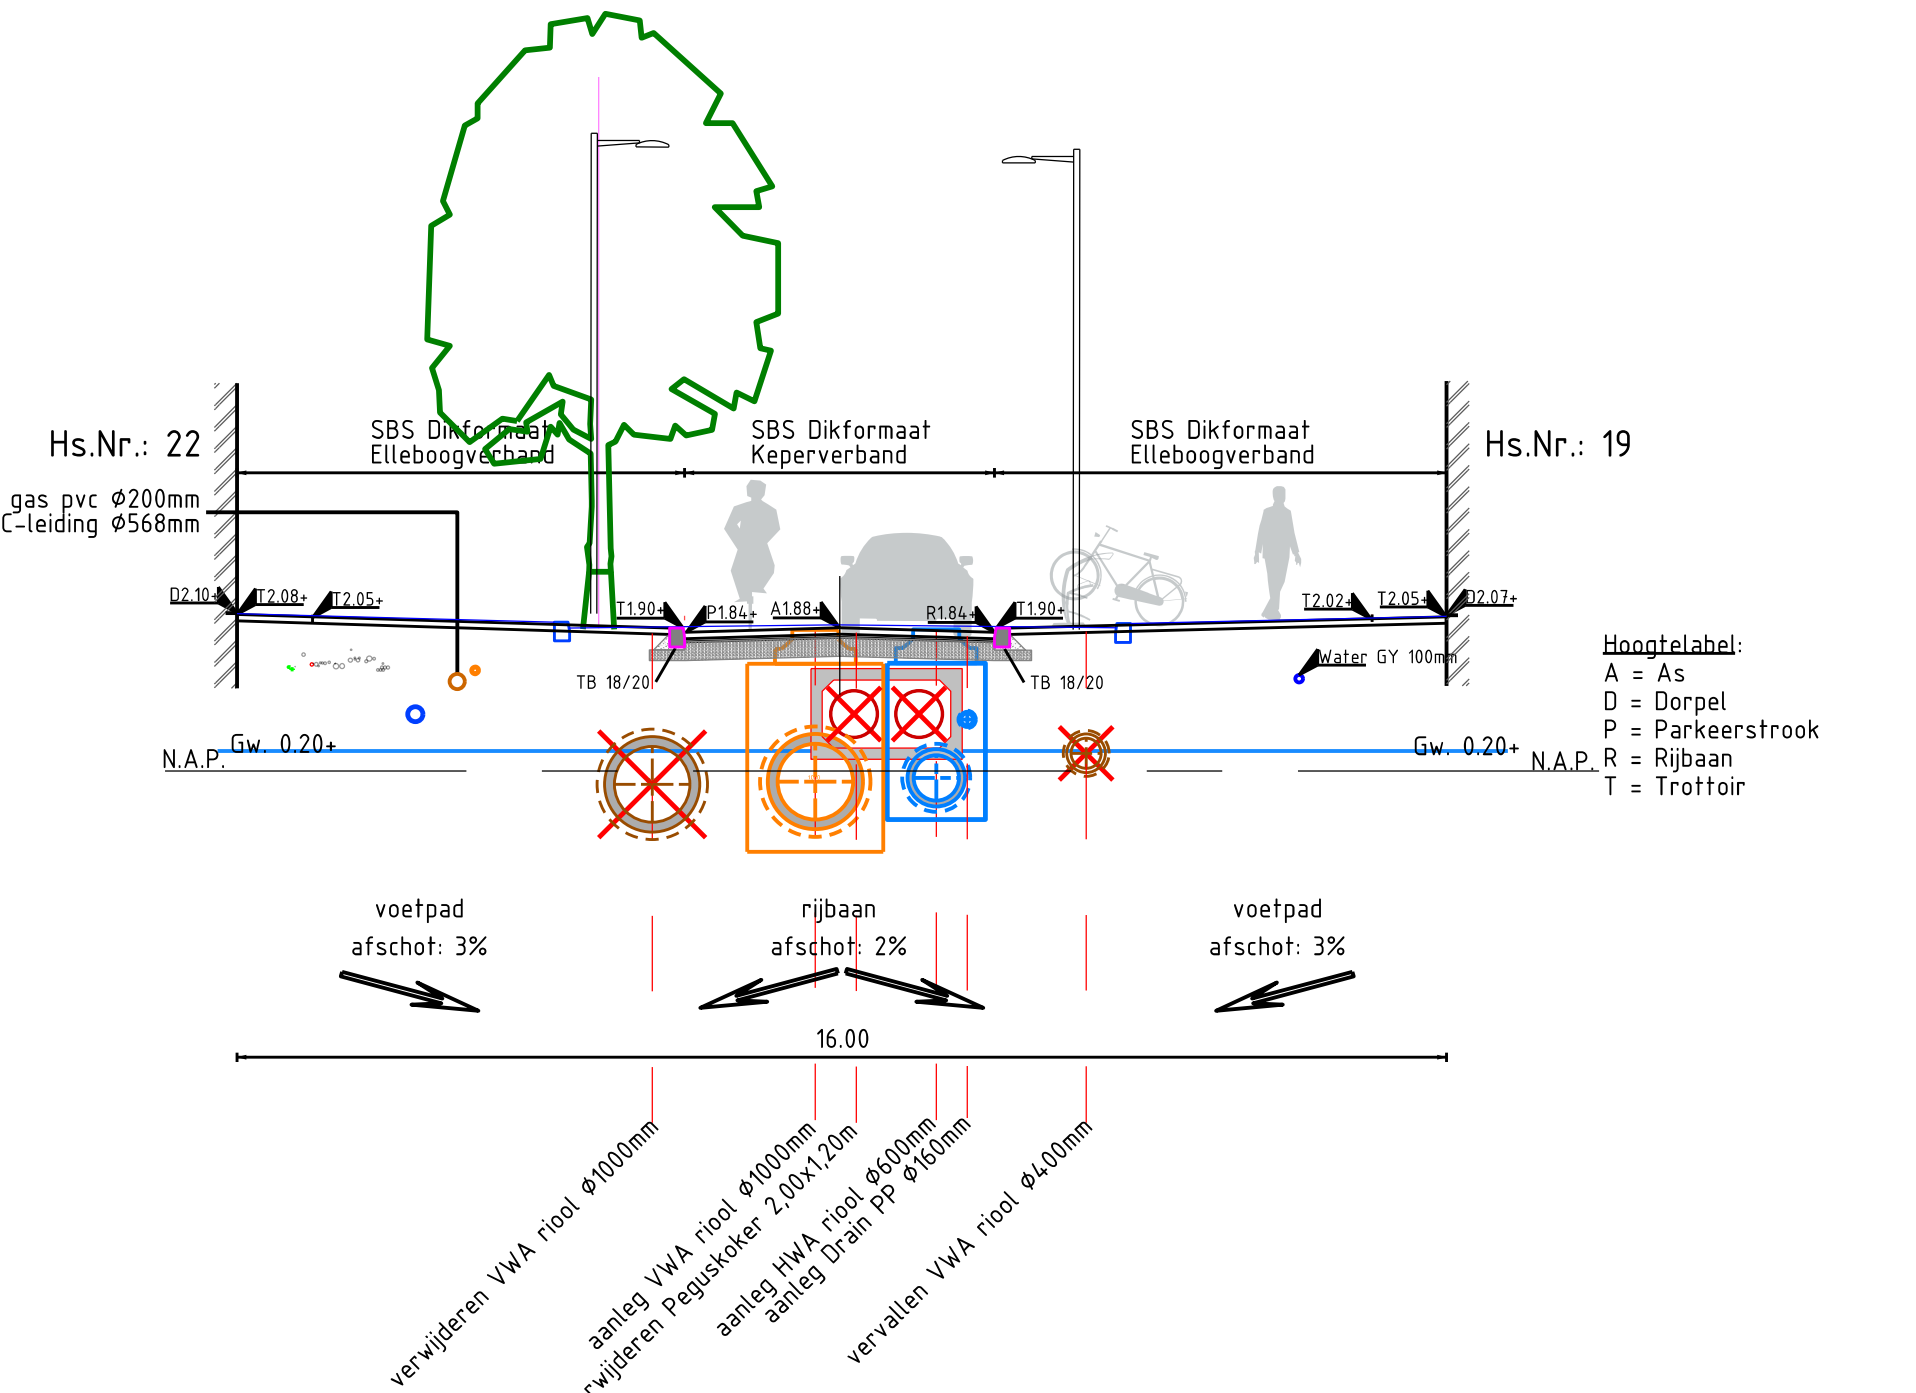

DOORSNEDE: 6 - 6

Damstraat 22 / 19 (Zuidzijde)
Schaal: 1 : 100

Damstraat n.v.t.

 Gemeente Utrecht		Stadsbedrijven		Stadsingenieurs Breedestraat 31-08-2021 Postbus 8375, 3503 RJ Utrecht 030 - 286 4323 stadsingenieurs@utrecht.nl					
Opdrachtgever: Gemeente Utrecht									
Project: Rioolvervang Kanaalstraat - Damstraat									
Onderdeel: Dwarsprofielen Kanaalstraat en Damstraat									
Status: CONCEPT		Fase: DO	Behoort bij: -			Schaal: 1:100			
Opsteller: M. Zeckendorf		Goedgekeurd en vrijgegeven: E. v. Haren		Paraaf:	Datum: 31-08-2021	Formaat: A1			
Projectnummer: 330.0141		Tekeningnummer: 014.102.RIO.010-02-23		Bladnummer: 1	Aantal bladen: 1	Wijziging:			
Auteursrechten voorbehouden				Documentnr:		Plotdatum: 2-9-2021 13:23:37			
Bestandsnaam: 330.014.102.RIO.010-06.20210819.Rioolvervang.Kanaalstraat.Lombok-Damstraat.dgn									