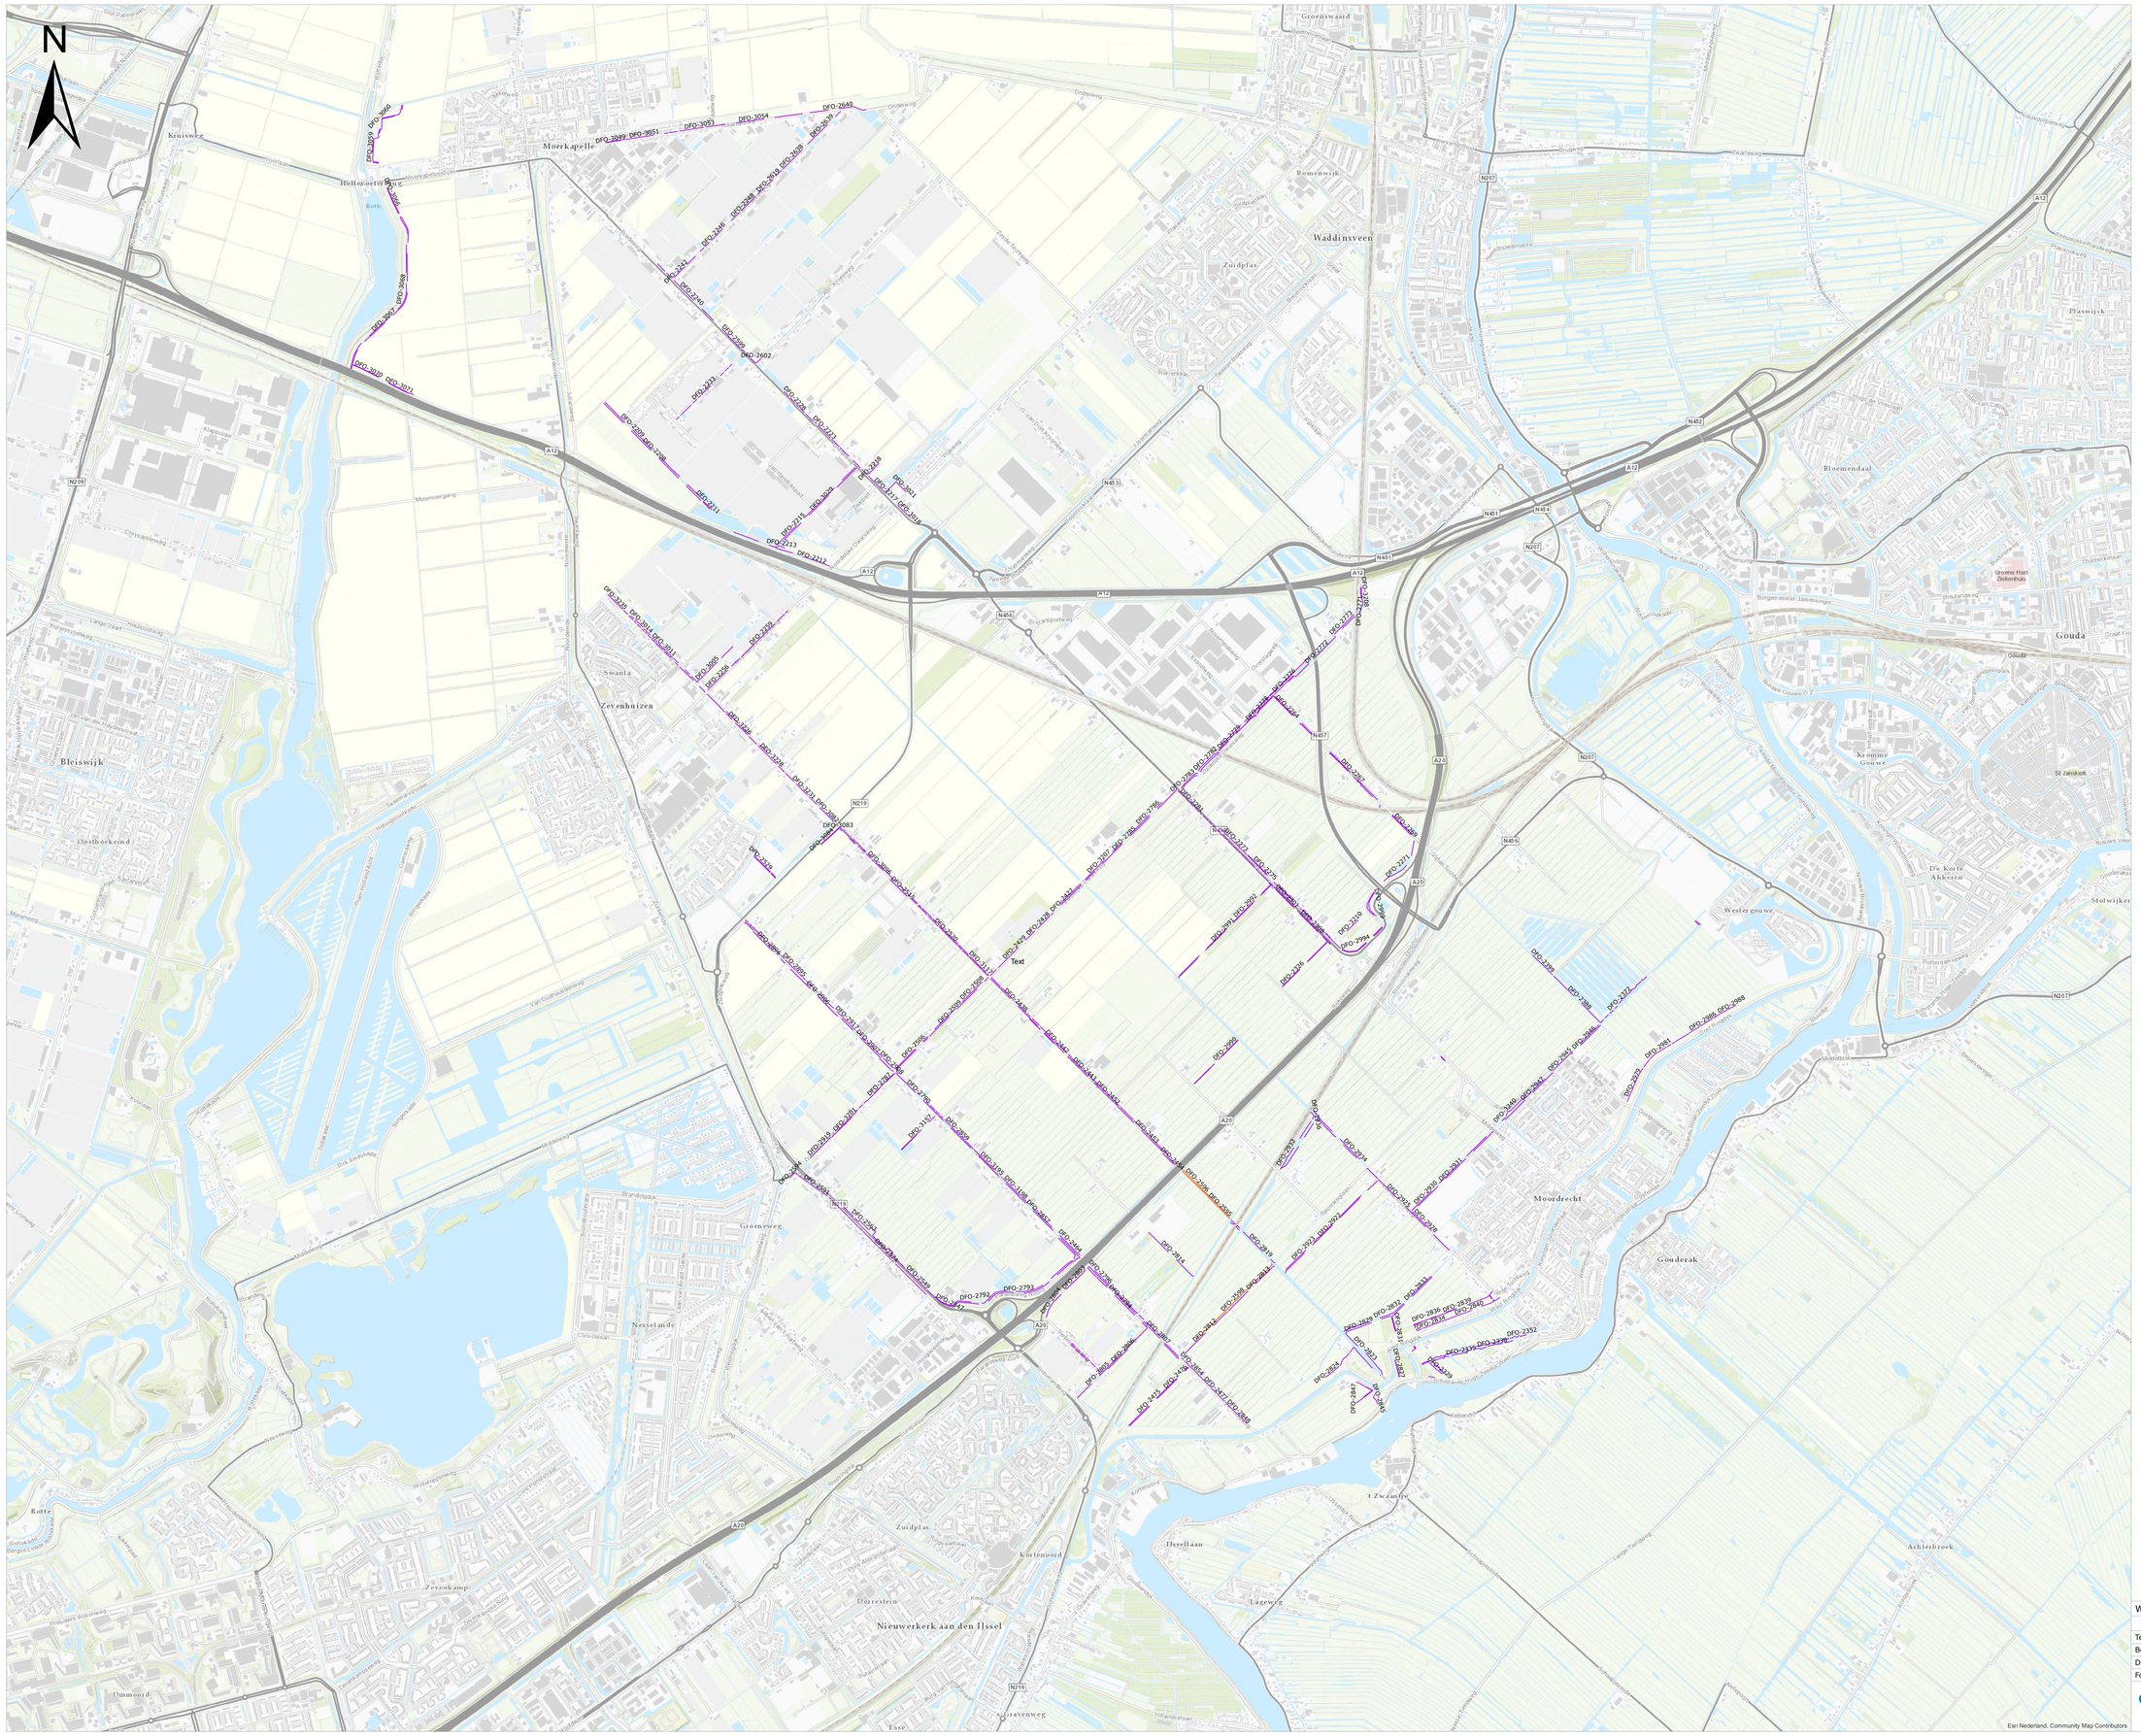

Legenda

WSDO_2020_01_Oever

Onderhoudstype nat

- maatwerk

Onderhoudstype talud

- droog talud aan OHS

Legenda

WSDO-2020-01 Dagelijks onderhoud watergangen Zuidplaspolder			
Tek. nr. :	2	Get. :	NM
Bestand :	WSDO_2020_01_Oevers	Versie :	D1.0
Datum :	24-2-2020	Status :	Definitief
Formaat :	A0	Schaal :	1:12.610

Hoogheemraadschap van Schieland en de Krimpenerwaard
Maasboulevard 123 - Postbus 4059 - 3006 AB Rotterdam
T. 010 45 37 200 - F. 010 41 30 694 - www.hhsk.nl

Droge voeten en schoon water