






Vermelde vlakken zijn indicatief

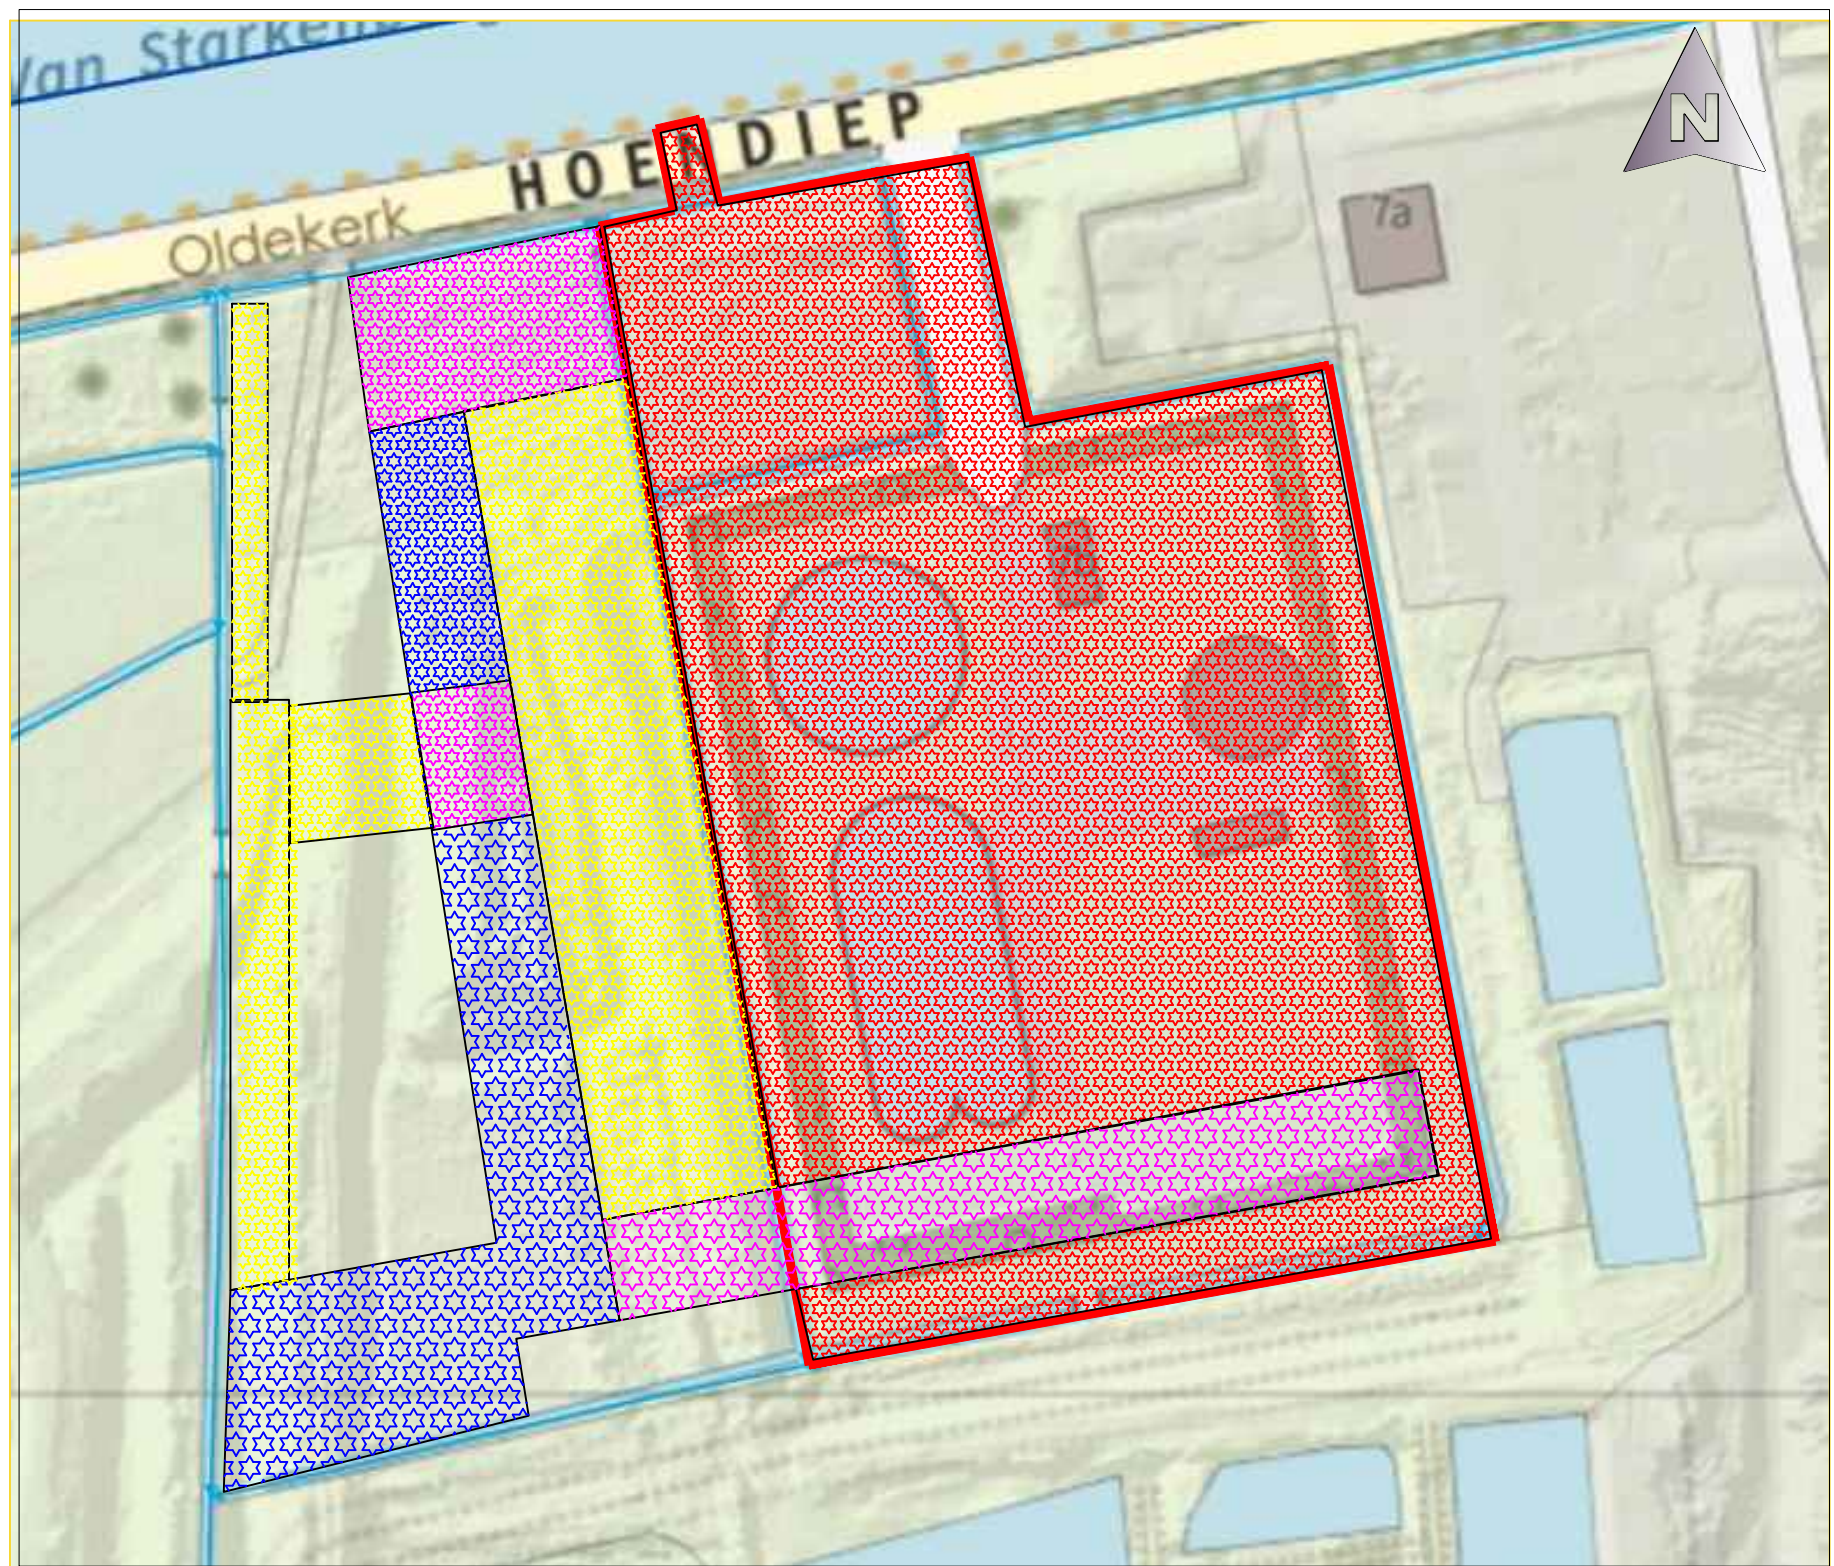


Werkgrenzen

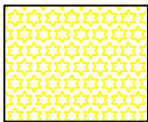

Opdrachtnemer RWZI

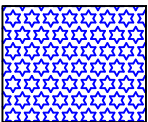


Opdrachtnemer  
Transportsysteem

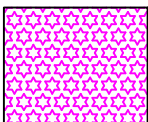

Opdrachtnemer RWZI  
& Opdrachtnemer  
Transportsysteem

Systeemgrenzen

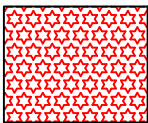

Opdrachtnemer RWZI

|      |            |            |          |
|------|------------|------------|----------|
| 1    | DEFINITIEF | 16-04-2021 | NVP      |
| 0    | CONCEPT    | 01-04-2021 | NVP      |
| Rev. | Wijziging  | Datum      | Tekenaar |

RWZI Westerkwartier  
Systeem- en werkgrenzen RWZI

**Waterschap NOORDERZIJVEST**  
Afd. Projecten & Plannen  
postbus 18  
9700 AA Groningen  
t: 050 - 304 89 11  
f: 050 - 304 26 66  
e: info@noorderzijvest.nl



|                |              |         |              |
|----------------|--------------|---------|--------------|
| Tekenaar       | : NVP        | Schaal  | : 1:1250     |
| Datum          | : 16-04-2021 | Formaat | : A3         |
| Bladnummer     | : 1          | van     | : 1 Blad(en) |
| Tekeningnummer | Tekening 1   |         |              |