

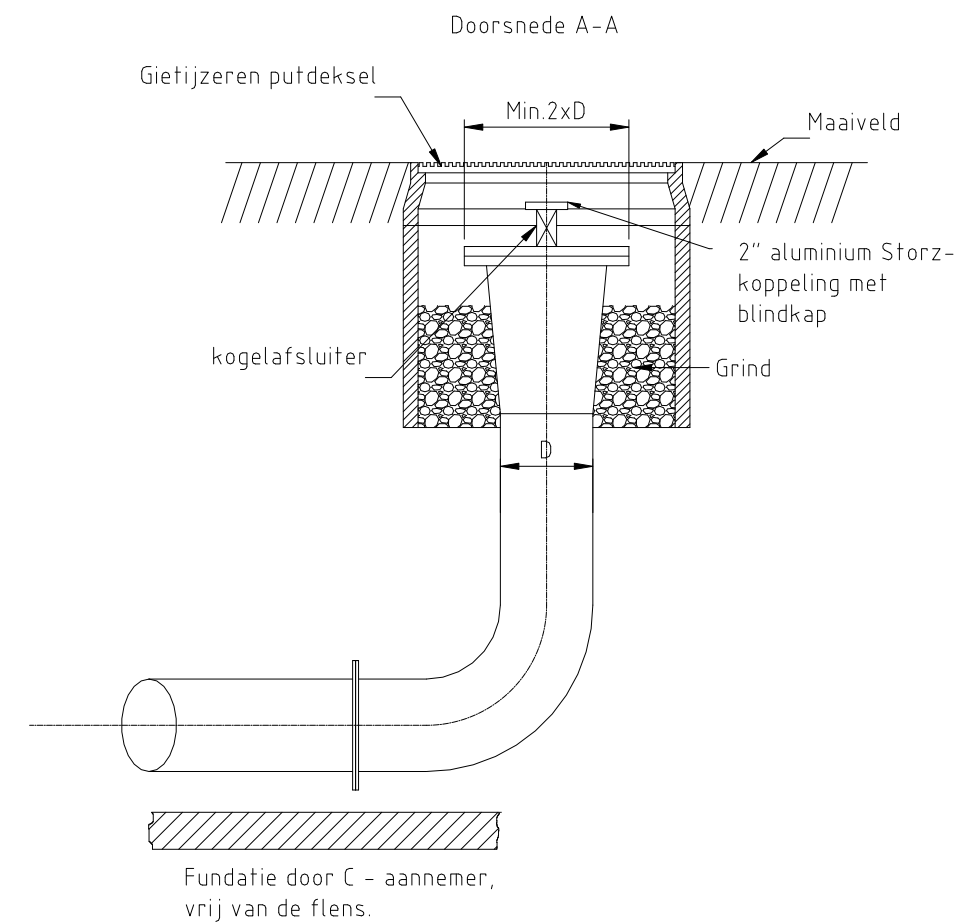
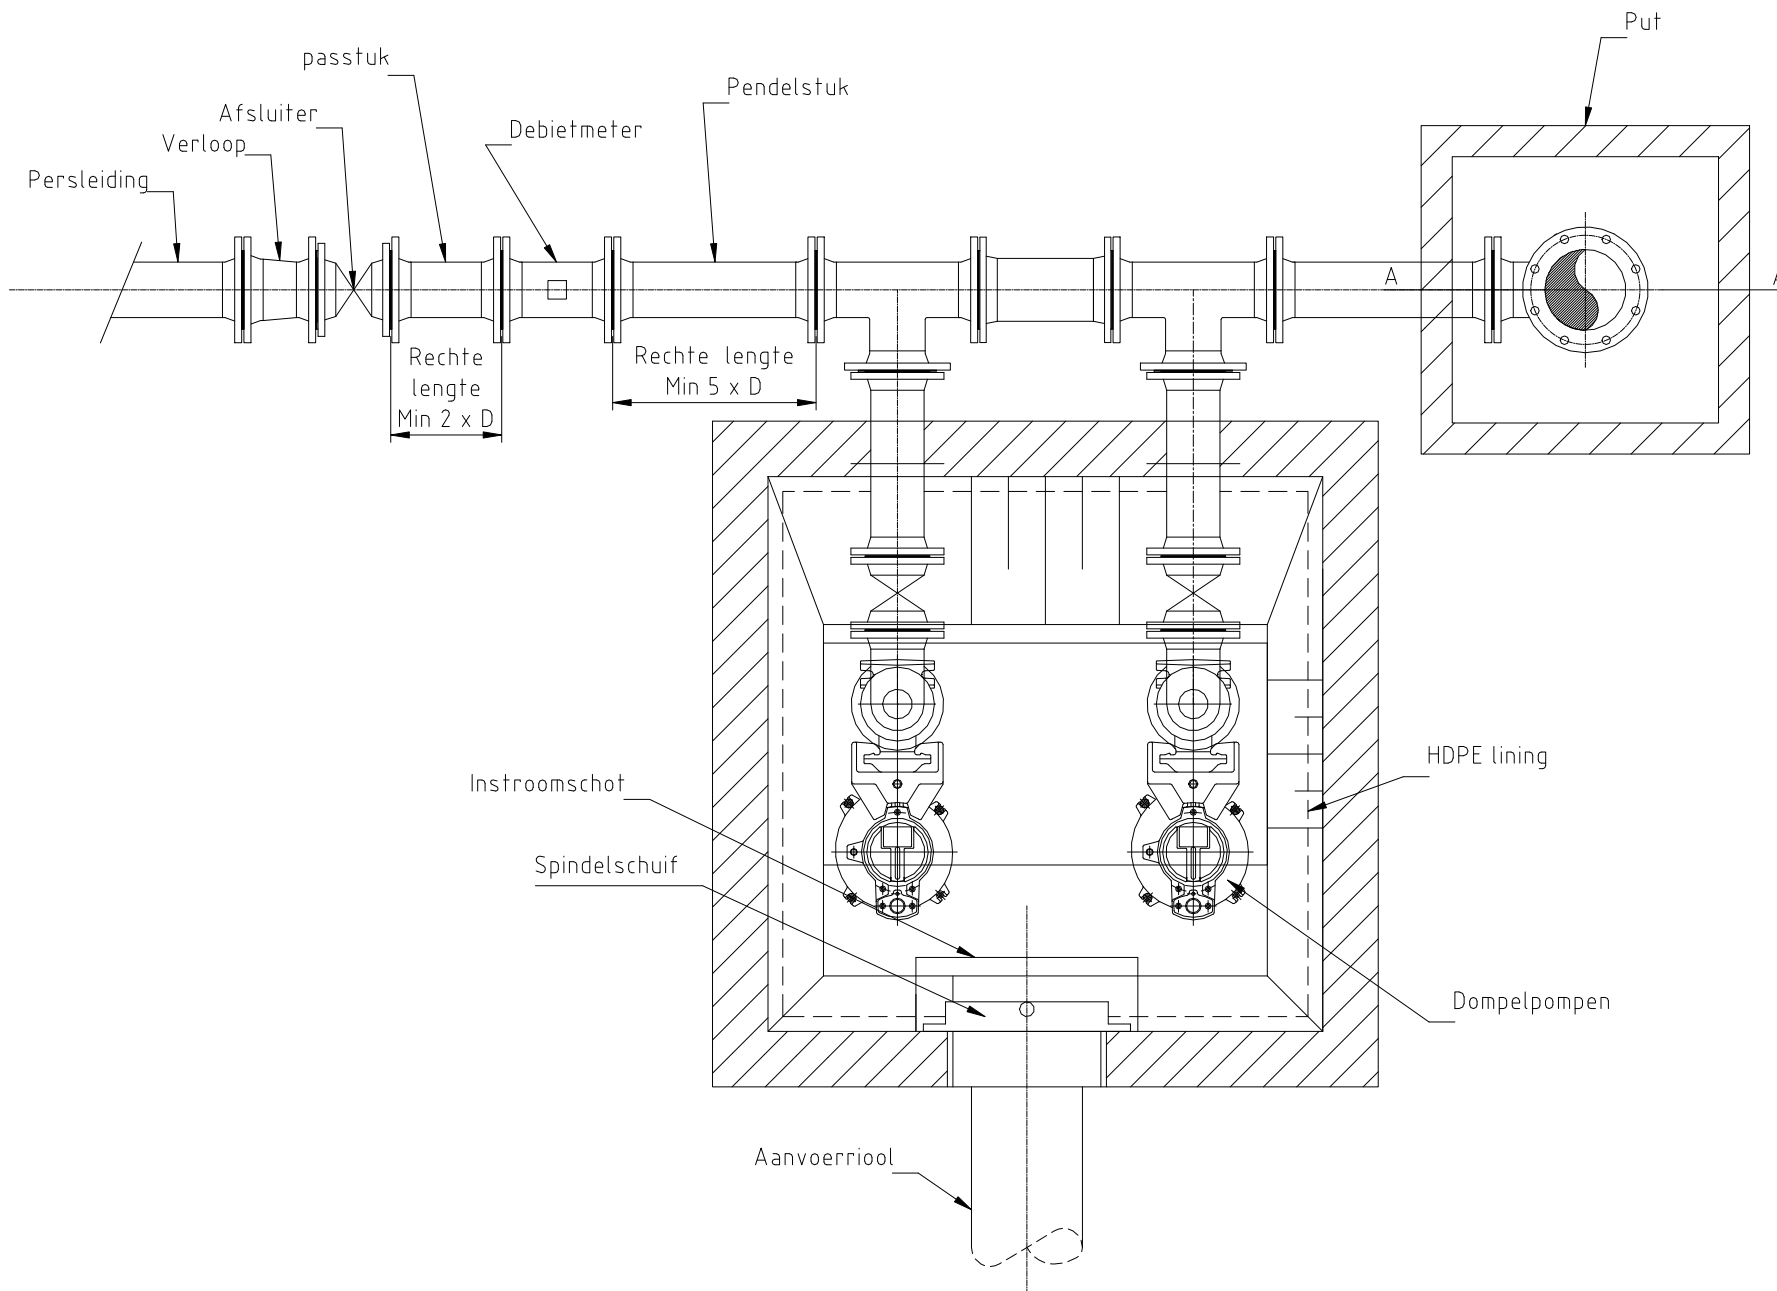


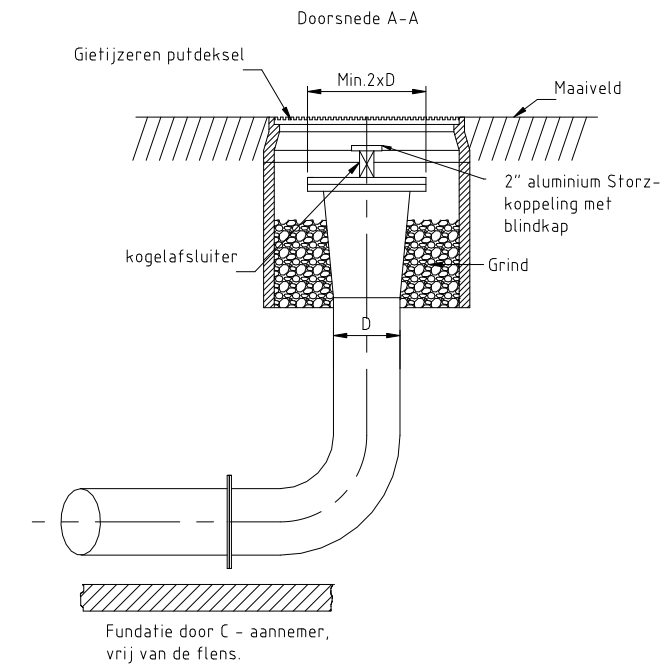

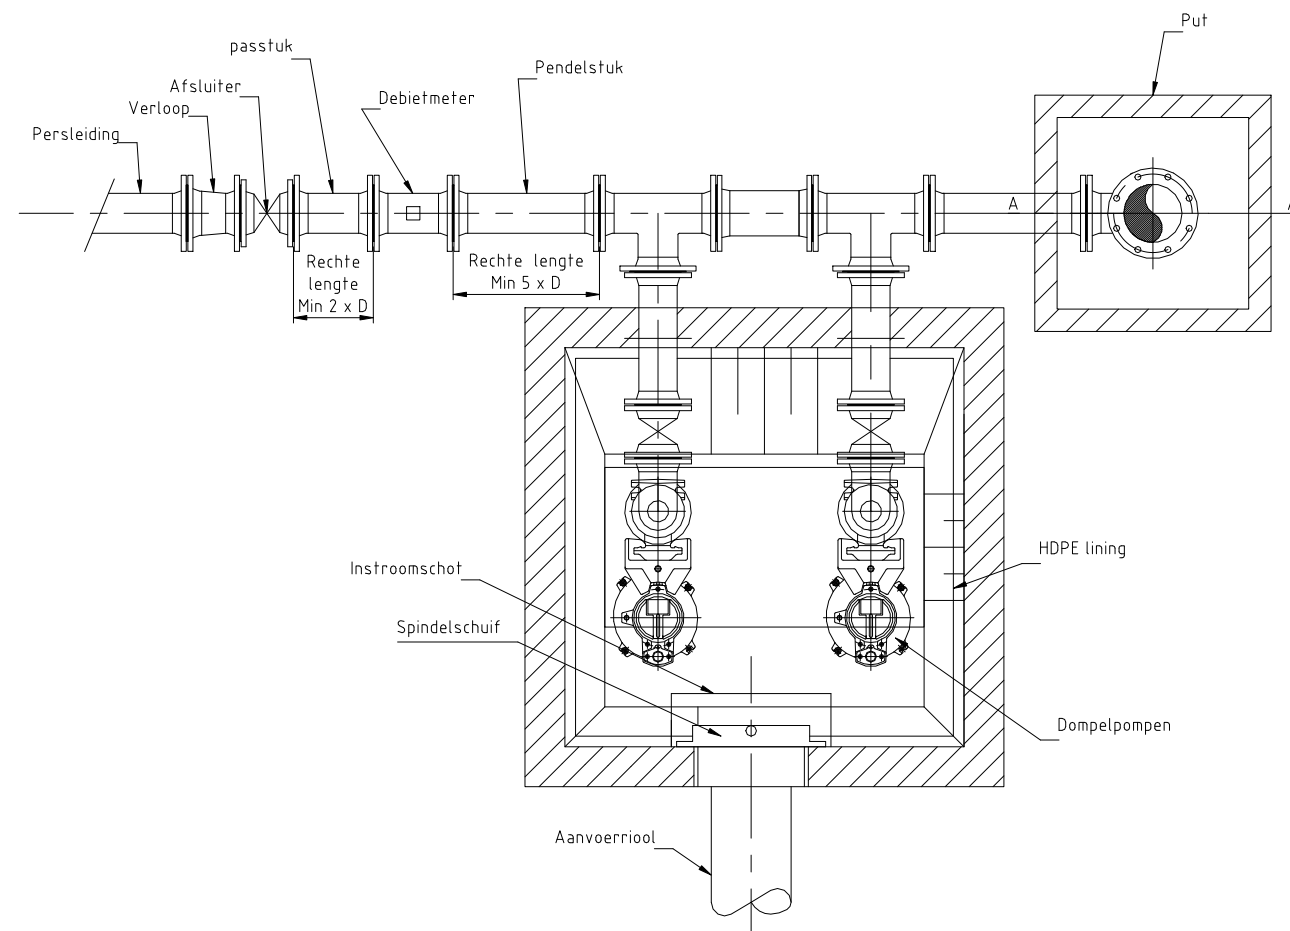

---	---	---	---
0	Gereed gemaakt voor publicatie	20-04-2017	ANS
Rev.	Wijziging	Datum	Tekenaar
PRINCIPETEKENING			

Persleiding appendages			
Waterschap NOORDERZIJLVEST Afd. Project & Advies postbus 18 9700 AA Groningen t: 050 - 304 89 11 f: 050 - 304 26 66 e: info@noorderzijlvest.nl		Tekenaar : SVi Datum : 31-08-2009 Bladnummer : 1	Schaal : N.V.T. Formaat : A3 van : 1 Blad(en) Tekeningsnummer : 800ME201