Jeroen Kruims/Jan Glazenburg

AWTS RWZI Westerkwartier

Waterschap Noorderzijlvest

FrieslandCampina

Principe detail voor aanbrengen handmatig bediend ontluchtingspunt
A: Plaatsing put in dam met/zonder duiker 9-9-2022
B: Plaatsing put in talud watergang

A: Plaatsing put in dam met/zonder duiker

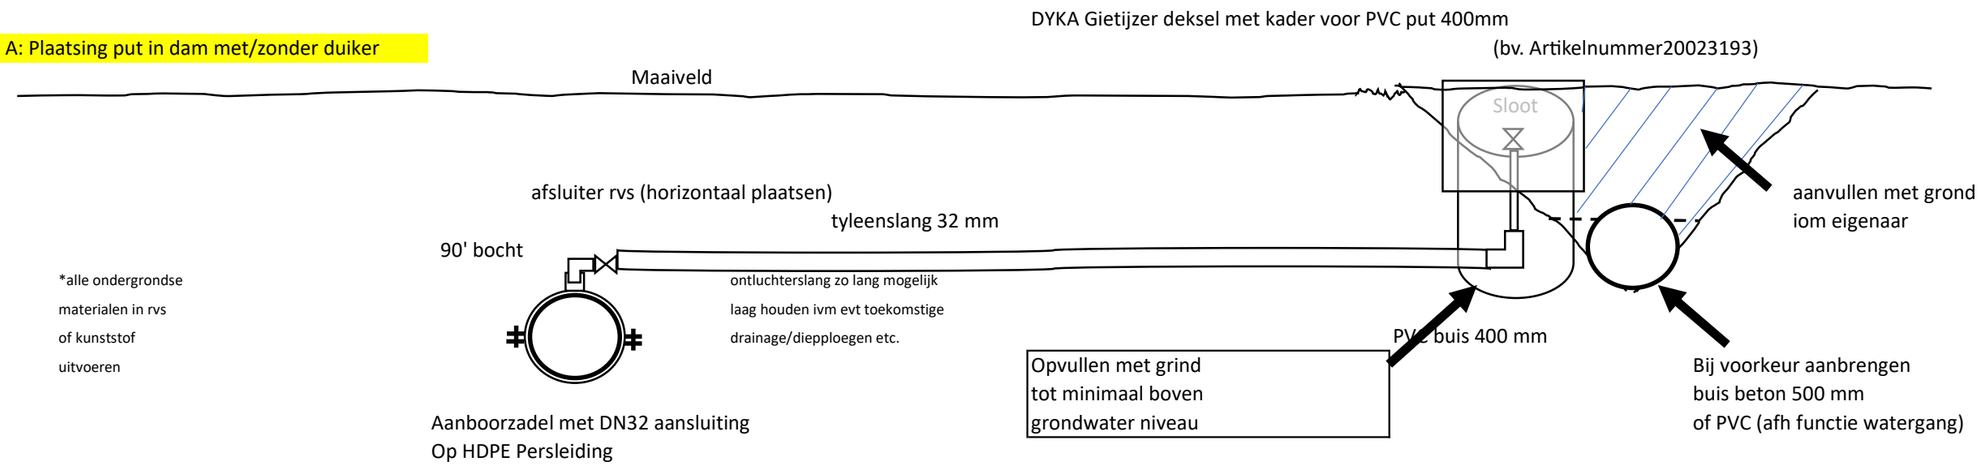

Uitgangspunt:
- diepte persleiding 2m onder maaiveld
- diepte tyleenslang minimaal 1,50 m onder maaiveld

- diameter persleiding 500 mm op tracé Zuidhorn-Gaarkeuken Noorderzijlvest
- diameter persleiding 400 mm op tracé Marum-Gaarkeuken Noorderzijlvest
- diameter persleiding 315 mm op tracé Marum-Gaarkeuken FrieslandCampina