


B: Plaatsing put in talud watergang

Dwarsdoorsnede

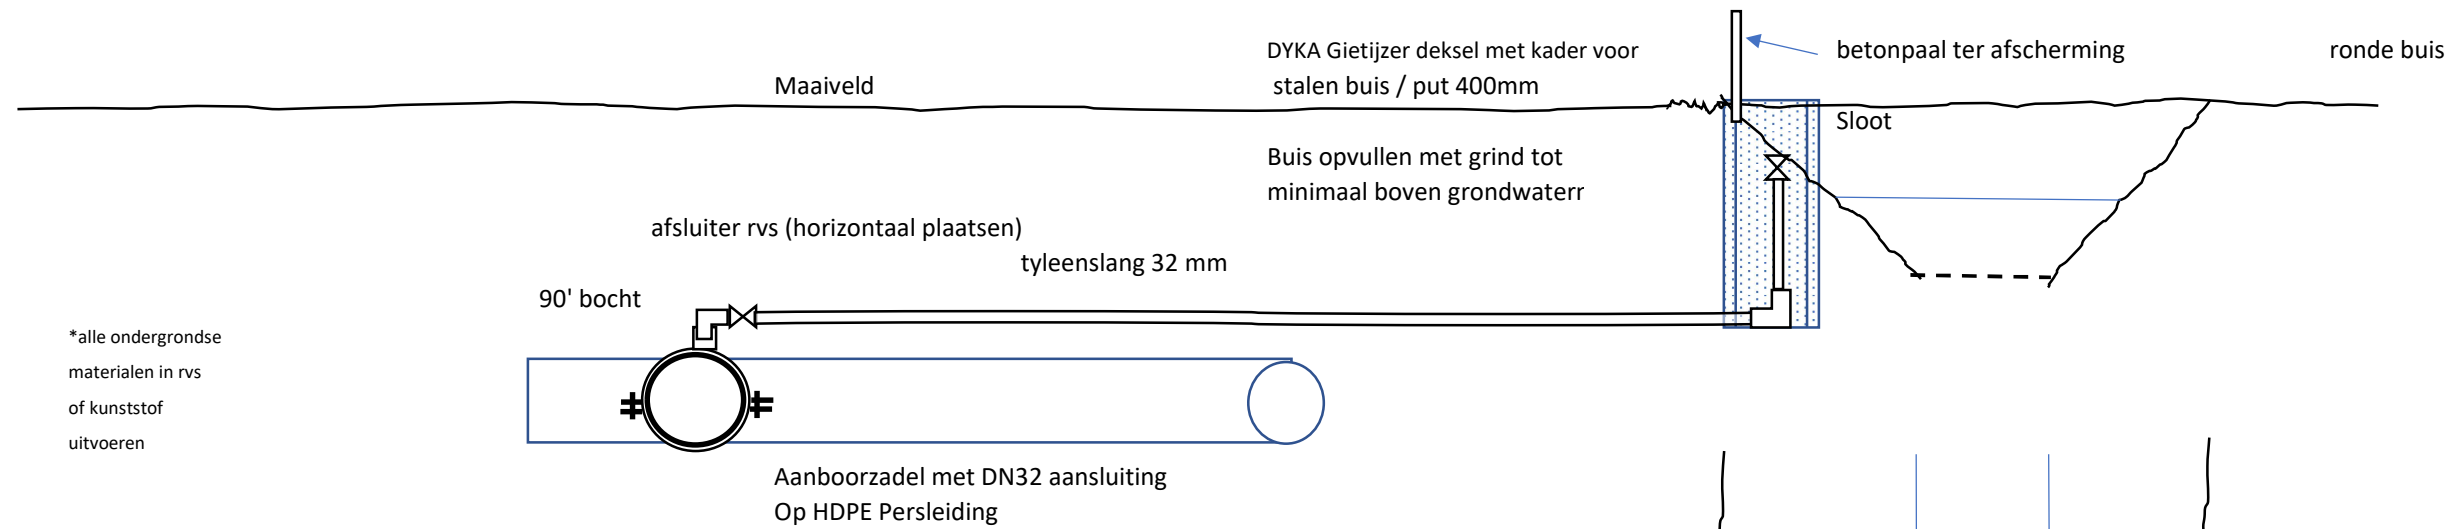

Bovenaanzicht:

leiding Noorderzijlvest
persleiding 400 mm

leiding FrieslandCampina
persleiding 315 mm

Stalen buis 400 mm

betonpaal ter afscherming

9-9-2022

ontluchterslang zo lang mogelijk
laag houden ivm evt toekomstige
drainage/diepploegen etc.