



drempel 30 km, hoogte 80 mm, sinusvormig talud

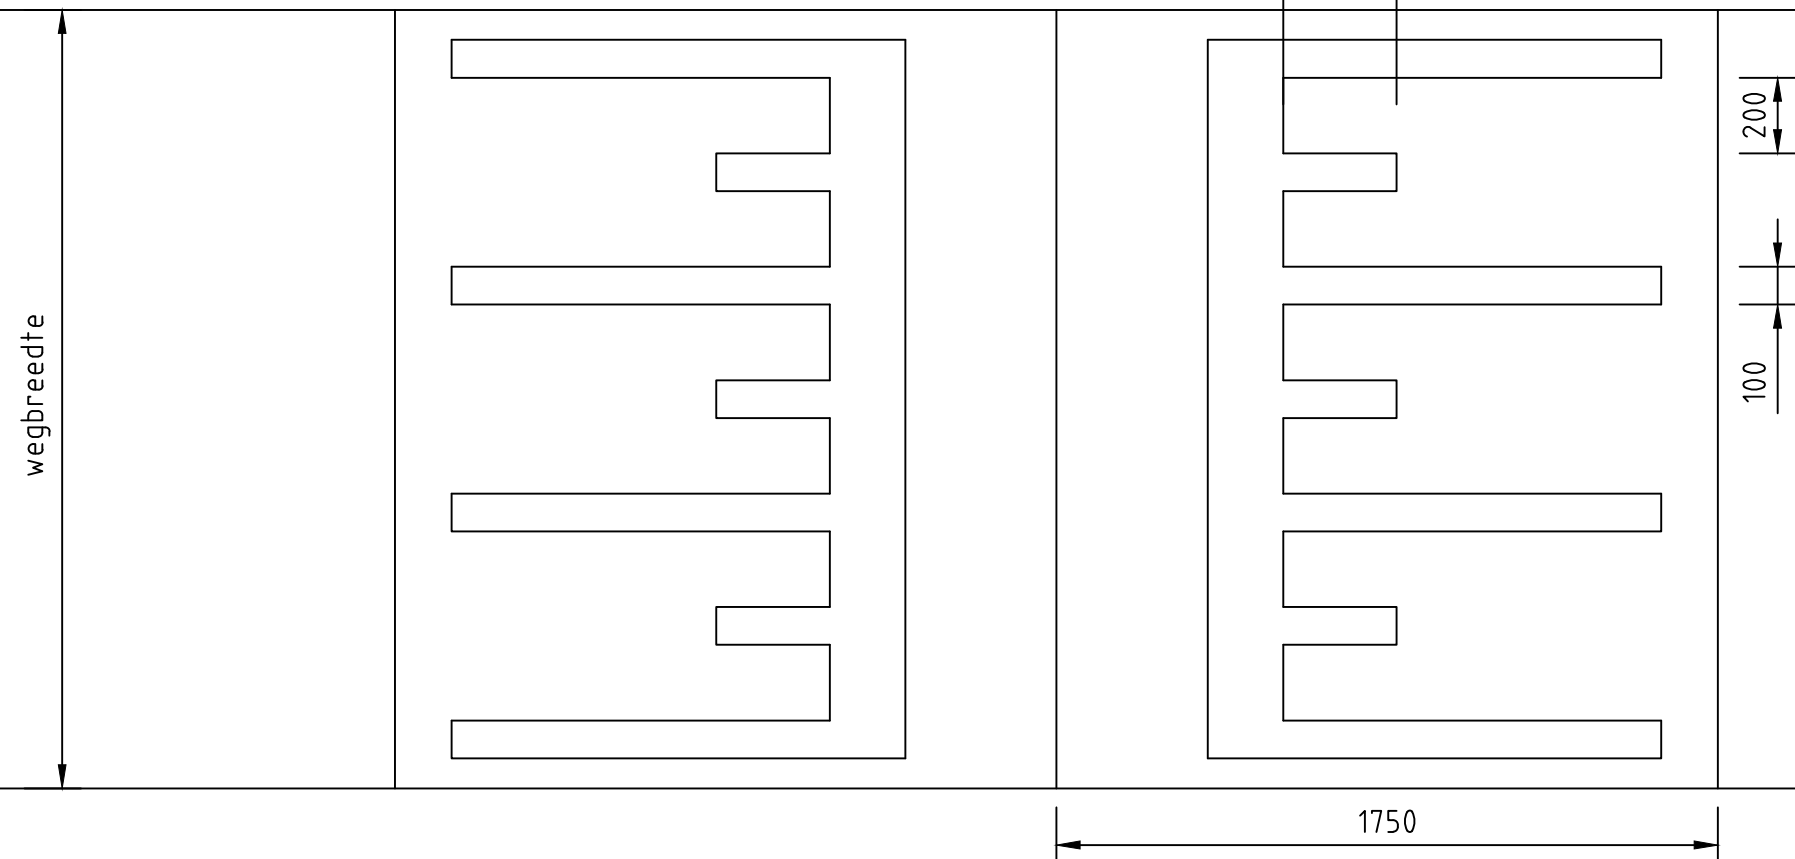

Deze tekening is eigendom van Hoogheemraadschap Hollands Noorderkwartier en wordt uitgeleend onder voorwaarde dat de gebruiker ervoor zorgt dat deze niet zal worden gereproduceerd, gekopieerd, uitgeleend of op enige andere wijze verspreid of gebruikt wordt voor enig ander doel dan voor welke deze ter beschikking is gesteld.

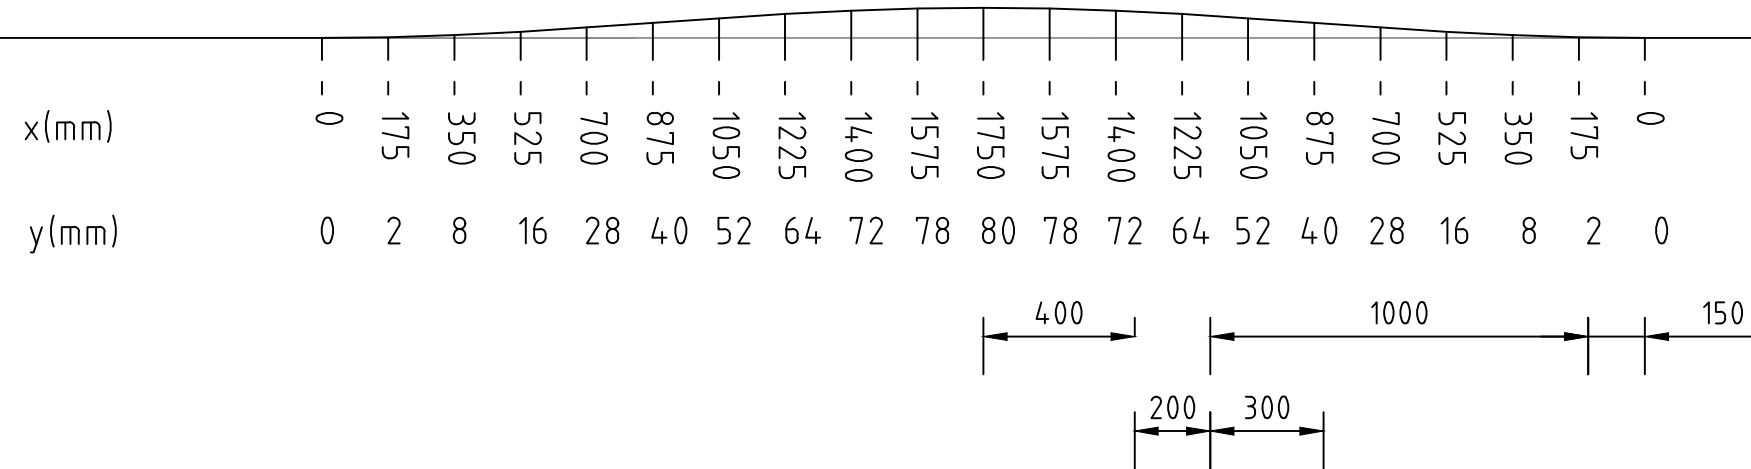

**hoogheemraadschap
Hollands
Noorderkwartier**

Principetekening drempel
Type 30 km/h, hoogte 80 mm
Detail

wegen	Schaal: 1:20		
Getekend	B. Kieftenbeld	24-09-18	
Revisie			
Gezien	S. van Hees	24-09-18	
IKC			
		Form. A3	Reg. nr. 12888

			Omschrijving
			Get.
			Gez.
			Dat.
			Wijz.