



Principe bovenaanzicht ter plaatse van een passeerstrook

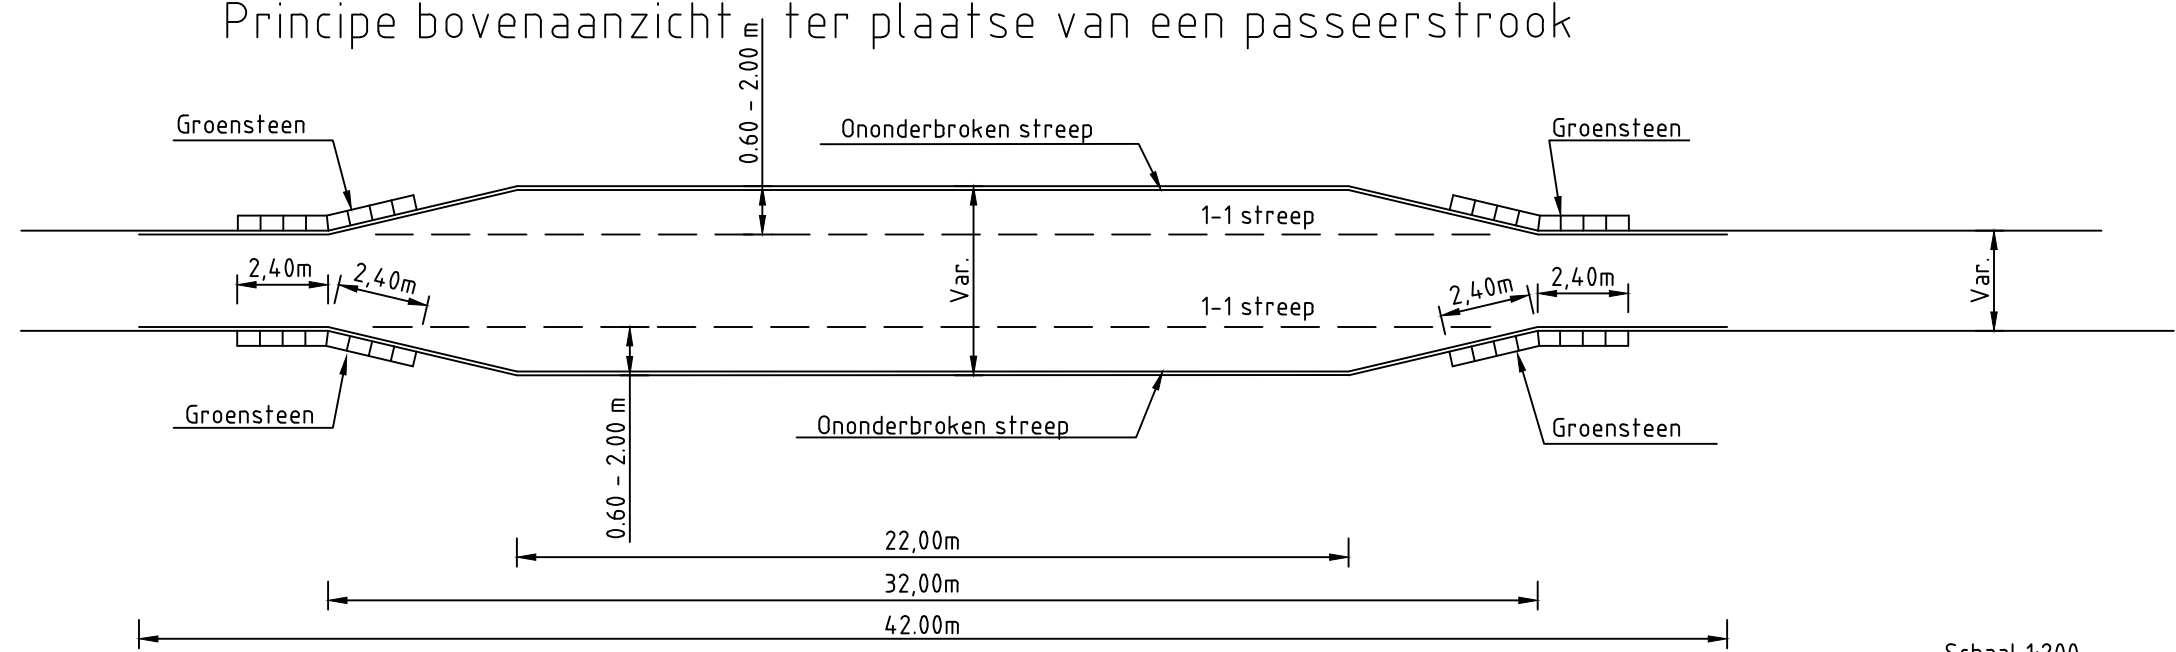


Schaal 1:200

Principe doorsnede ter plaatse van passeerstrook

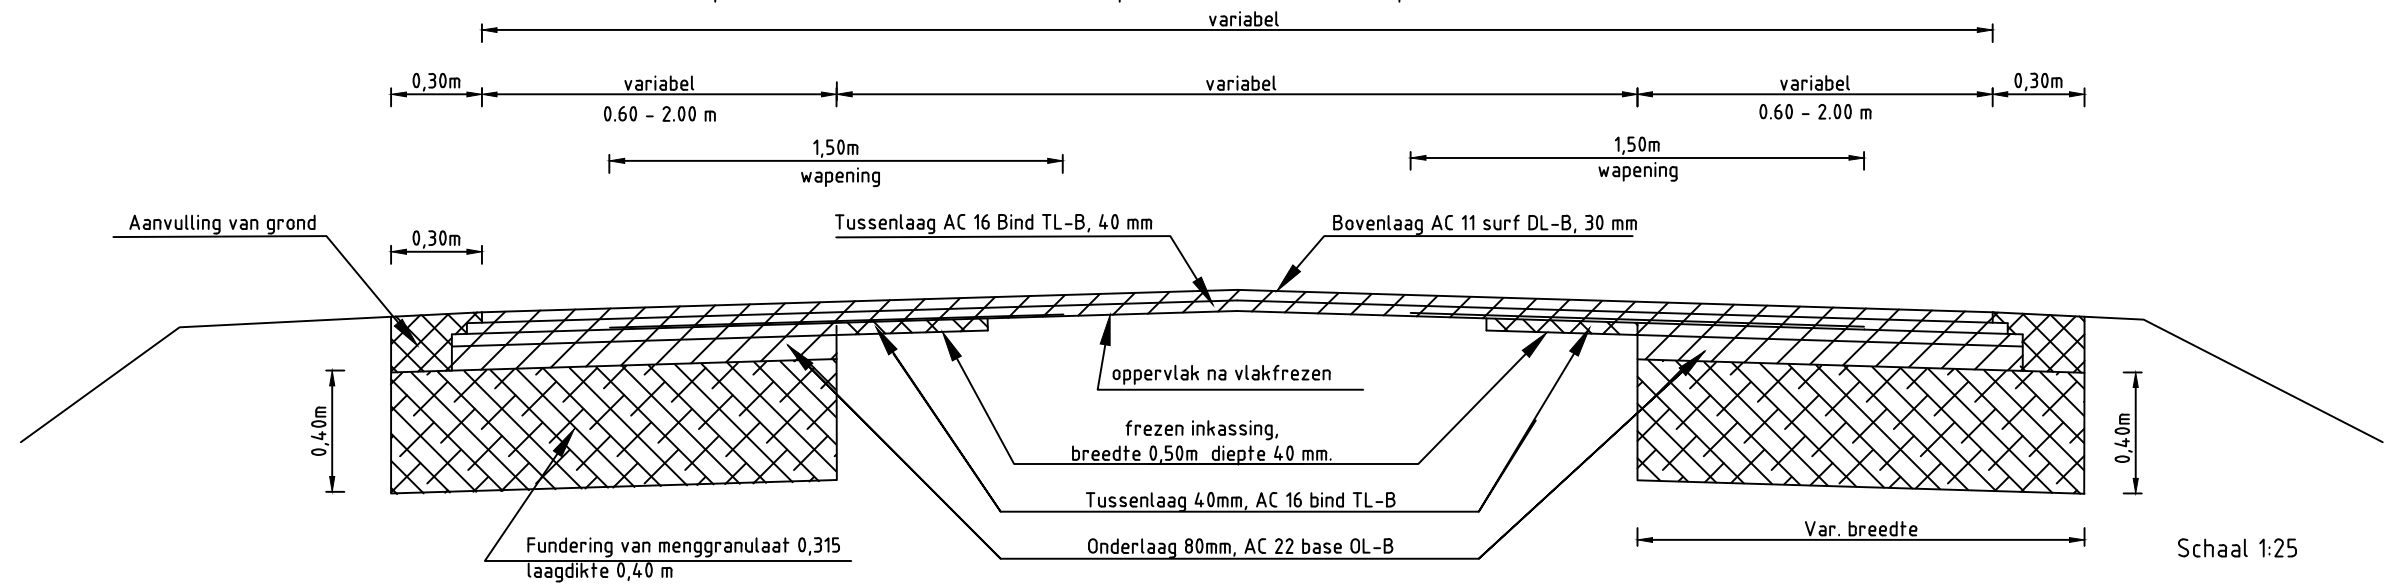

Schaal 1:25

Principe doorsnede aanbrengen groensteen

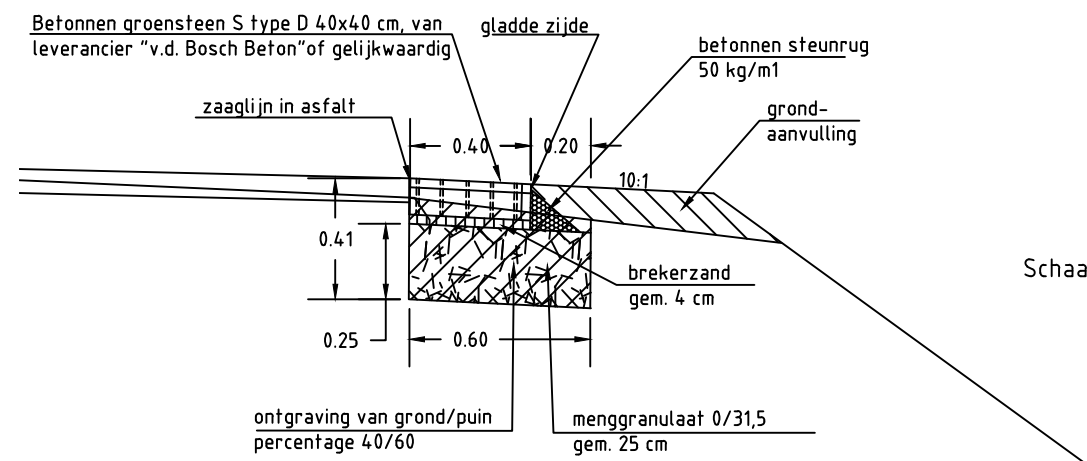

Schaal 1:25

Deze tekening is eigendom van Hoogheemraadschap Hollands Noorderkwartier en wordt uitgeleend onder voorwaarde dat de gebruiker ervoor zorgt dat deze niet zal worden gereproduceerd, gekopieerd, uitgeleend of op enige andere wijze verspreid of gebruikt wordt voor enig ander doel dan voor welke deze ter beschikking is gesteld.

				 hoogheemraadschap Hollands Noorderkwartier			
				Principetekening aanleg passeerstroken, algemeen profiel Situatie en dwarsprofielen			
				-			
				Schaal: 1:200, 25			
				Getekend B. Kieftenbeld 24-09-18			
				Revisie			
				Gezien S. van Hees 24-09-18			
				IKC			
				in 1 bl. Form. Reg. nr.			
				bladnr. 1 A3 12900			