

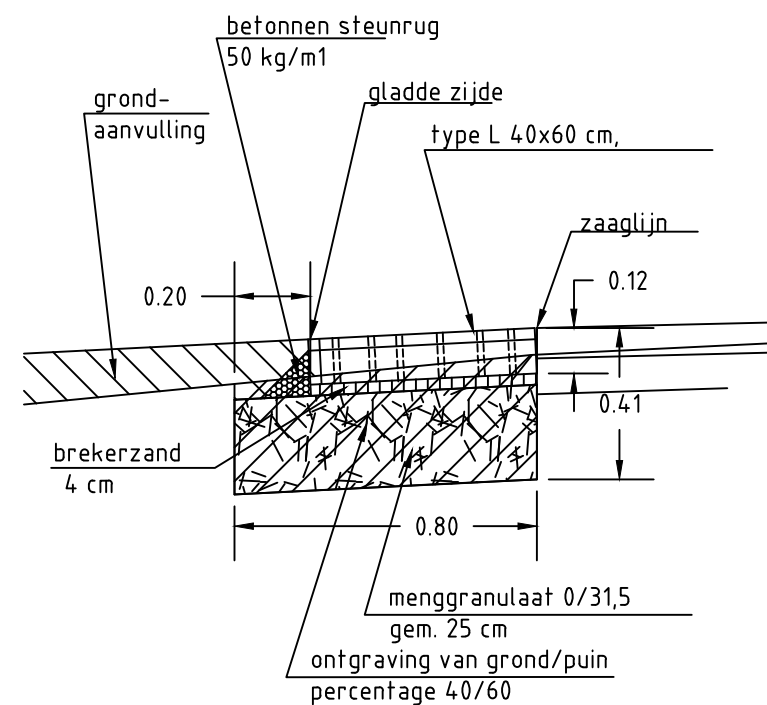
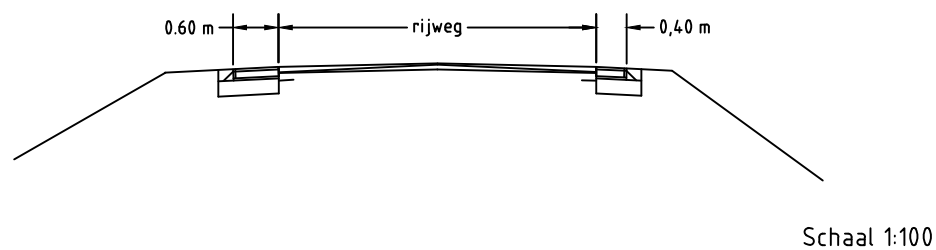


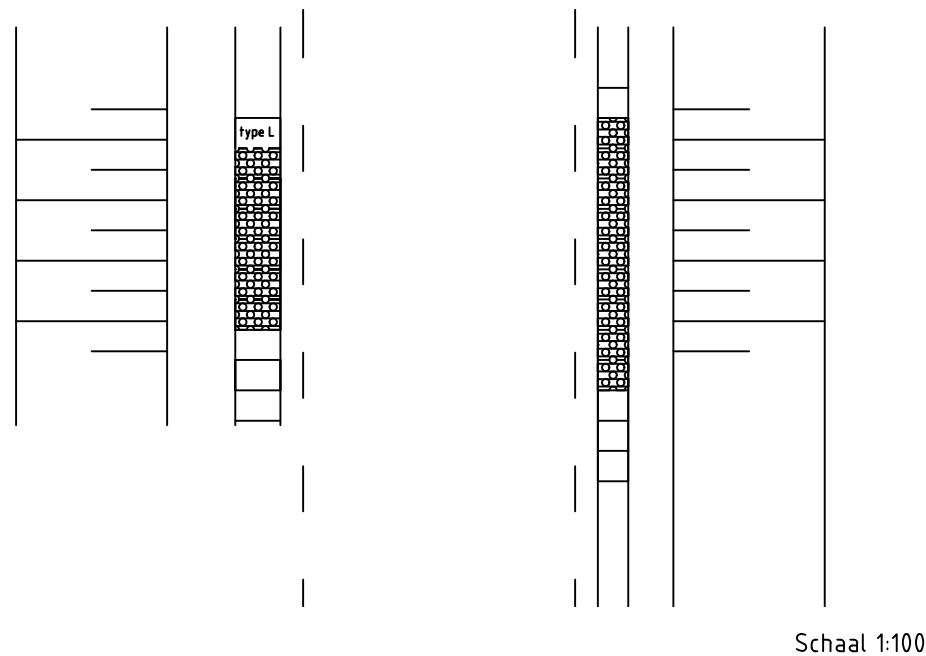

Schaal 1:20

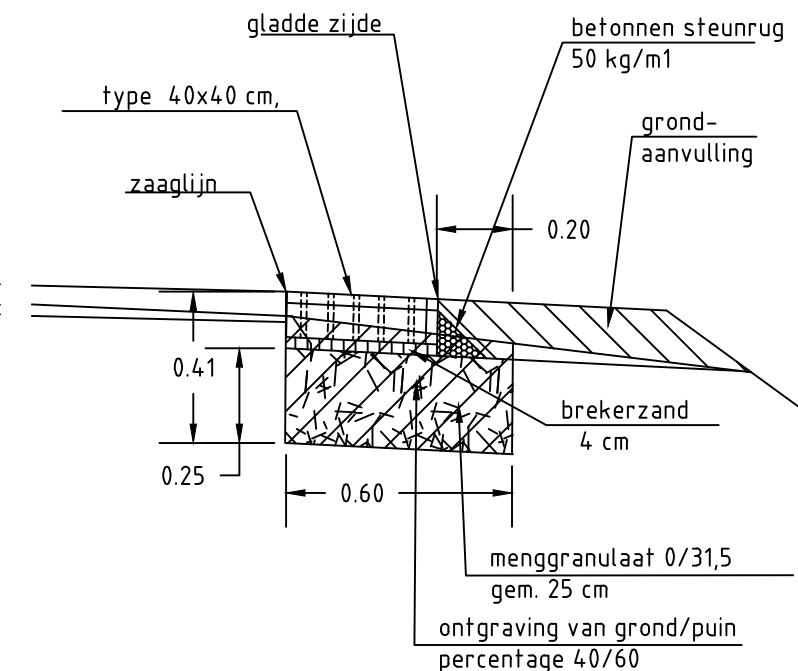


Schaal 1:20

De groensteen aanbrengen met 1 cm overhoogte.


De tegel, na zetting, maximaal 1 cm onder kant rijweg.

Op einde van de parten groensteen strook altijd eindigen met minimaal 2 hele tegels.

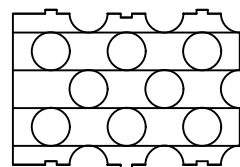

Betonnen groensteen 40x60 cm, dik 12 cm
Grasbetontegel S type L
v/d Bosch Beton of gelijkwaardig

Schaal 1:20

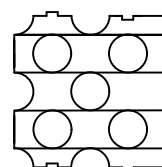

Betonnen groensteen 40x40 cm, dik 12 cm
Nokkentoptegel S type D
v/d Bosch Beton of gelijkwaardig

Schaal 1:20

Deze tekening is eigendom van Hoogheemraadschap Hollands Noorderkwartier en wordt uitgeleend onder voorwaarde dat de gebruiker ervoor zorgt dat deze niet zal worden gereproduceerd, gekopieerd, uitgeleend of op enige andere wijze verspreid of gebruikt wordt voor enig ander doel dan voor welke deze ter beschikking is gesteld.

				 hoogheemraadschap Hollands Noorderkwartier			
				Principetekening aanleg groensteen			
				Groensteen 60 x 40 en 40 x 40 cm			
				-			
				Schaal: divers			
				Getekend B. Kieftenbeld 24-09-18			
				Revisie			
				Gezien S. van Hees 24-09-18			
				IKC			
				Form. Reg. nr.			
				A3 12901			