


Kombord versmalling zonder plateau/drempel

Dwarsdoorsnede

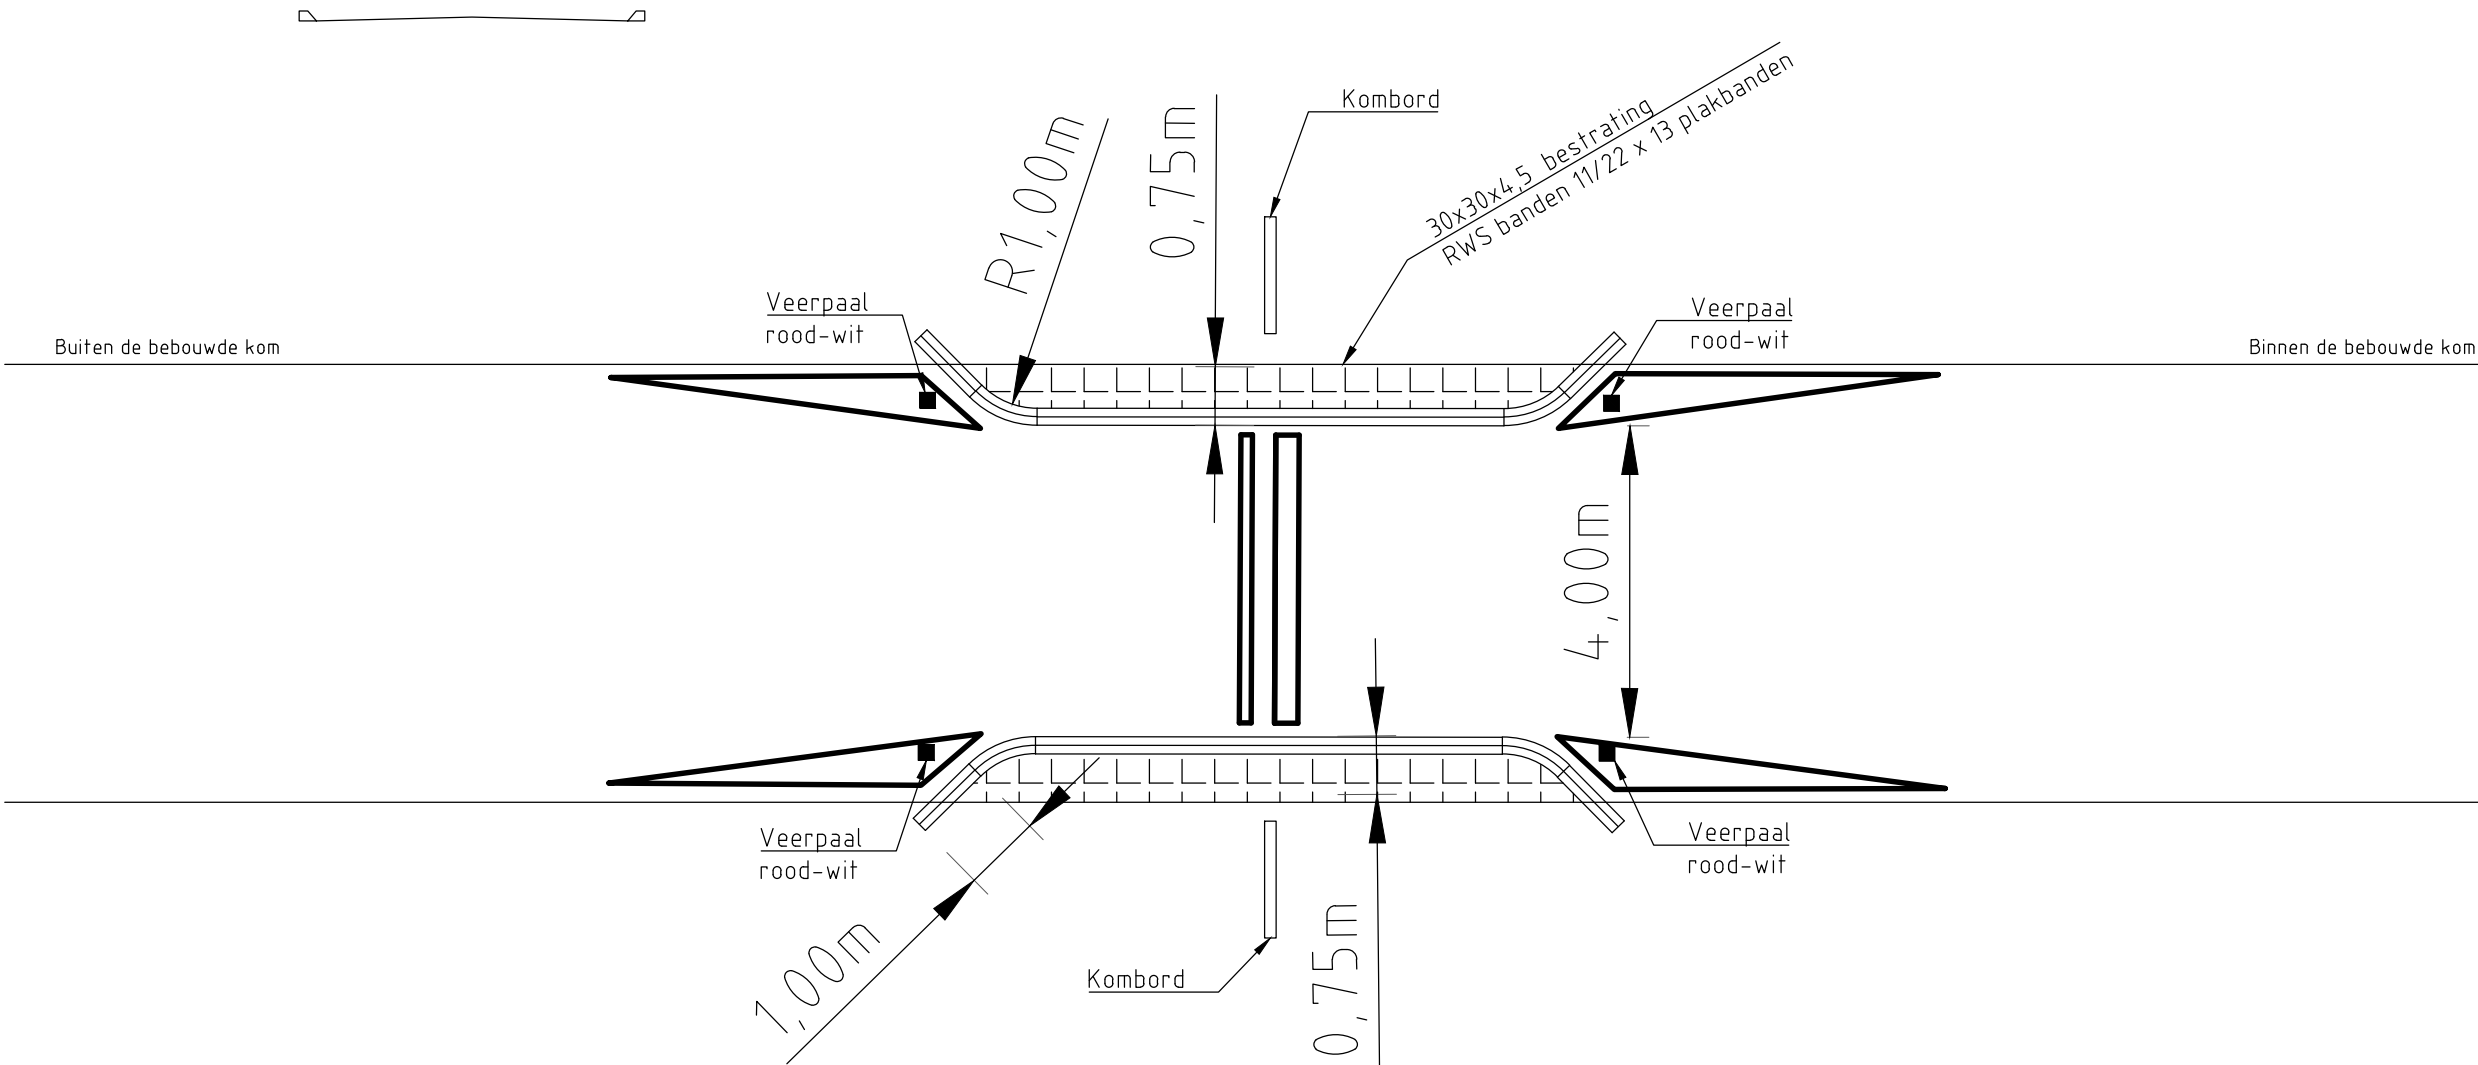

Deze tekening is eigendom van het Hoogheemraadschap Hollands Noorderkwartier en wordt uitgeleend onder de voorwaarde dat de lener ervoor zorgt dat het niet zal worden gereproduceerd, gekopieerd, uitgeleend of op enigerlei andere wijze verspreid, noch gebruikt voor enig ander doel dan voor welke het ter beschikking is gesteld.

			Omschrijving	 hoogheemraadschap Hollands Noorderkwartier					
				Kombord versmalling zonder plateau/drempel		Schaal: 1:10			
					Getekend	T. Bakker	29-3-2018		
					Revisie	B. Kieftenbeld	29-3-2019		
					Gezien	S. van Hees	29-3-2019		
				IKC					
			Get.						
			Gez.						
			Dat.						
			Wijz.				Form. A3	Reg. nr. 122603	