OMSCHRIJVING	HV1010	KH1020	P_1030/40					
OMSCHRIJVING	INLAAT	KROOSHEK	POMP					
CAPACITEIT / MOTORVERMOGEN		kW	m^3/h kW		.			
TYPE								
FABRIKAAT								
OPMERKINGEN	OPTIE	GRIJPARMREINIGER						

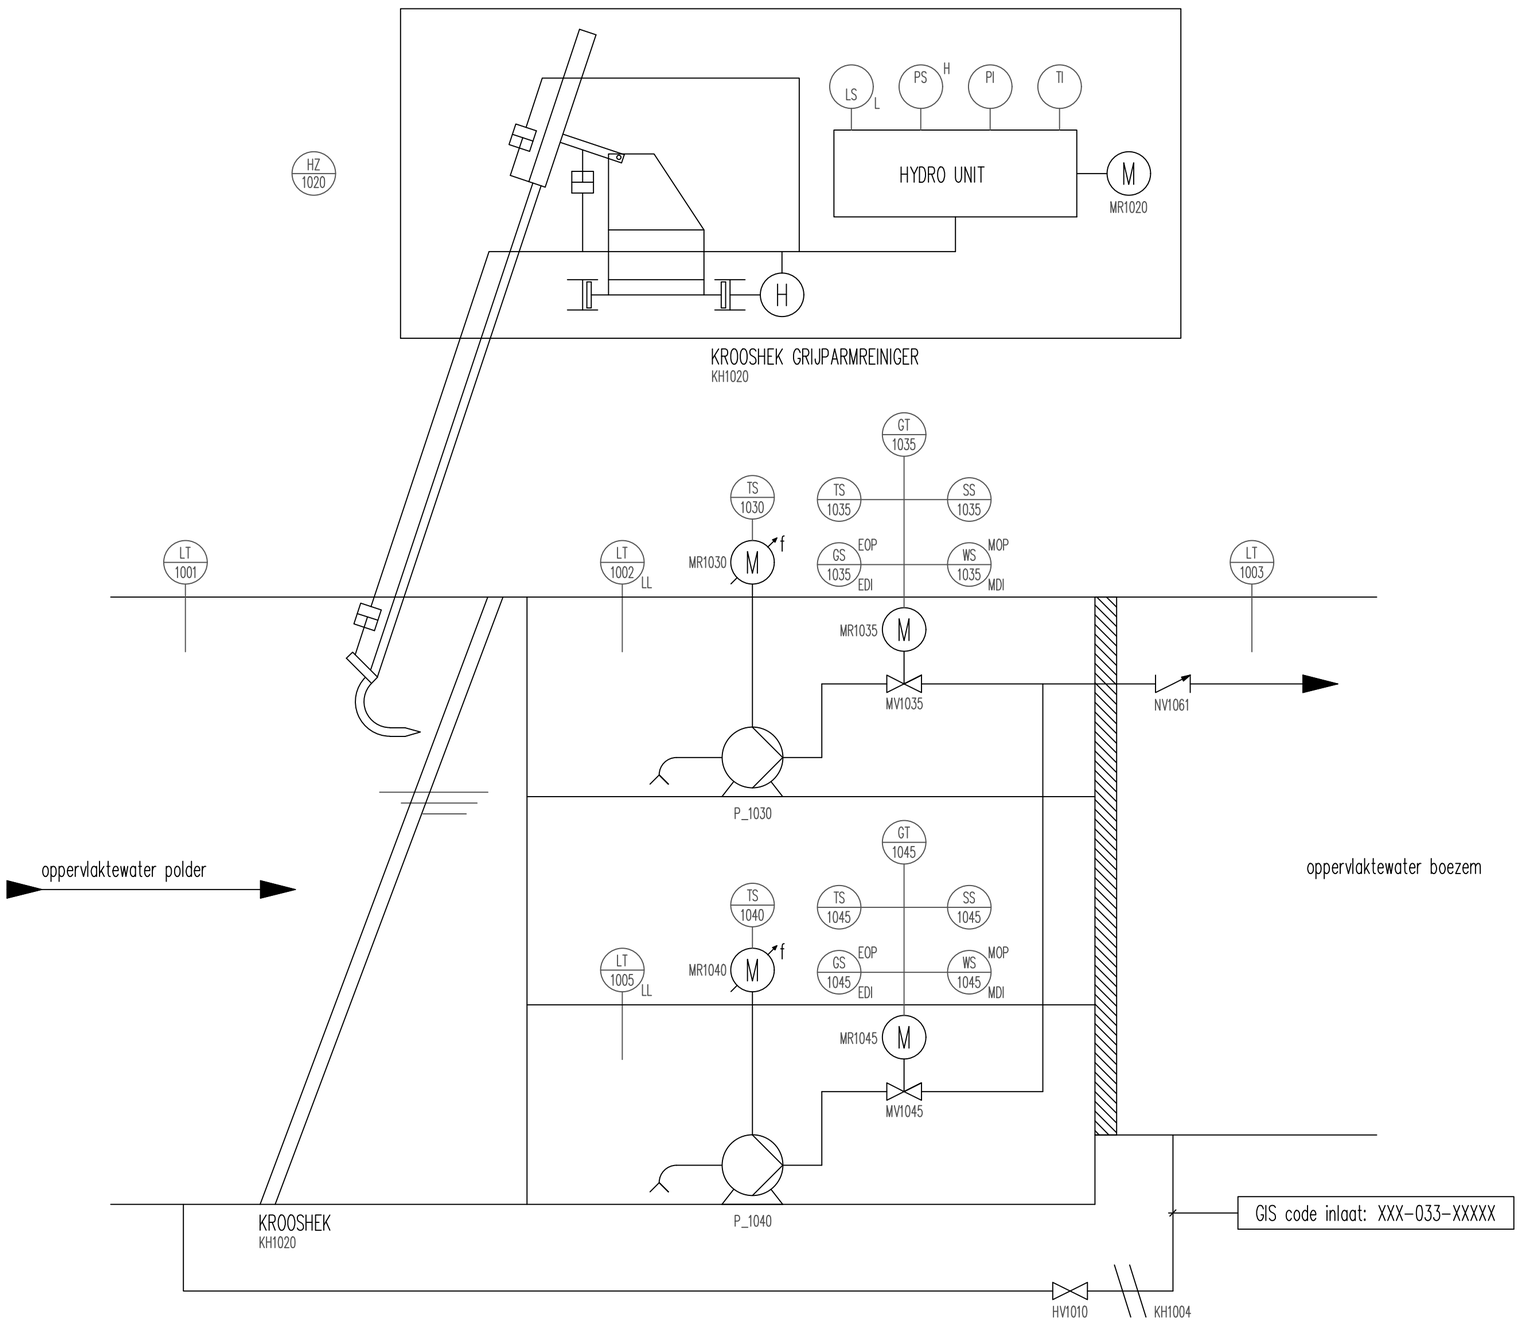

Ter verwerking in de P&ID, daarna opmerkingen tekst weghalen
Opmerking 1: Voor het ontwerp bepalen of een inlaat van toepassing is, of deze handbediend (HV1010) of motorbediend (MV1010) wordt.
Opmerking 2: Voor persleidingen met een inwendige maat vam 1000mm motorafsluiter MV1035/MV1045 toepassen, bij kleinere afmetingen terugslagklep NV1035/NV1045
Opmerking 3: In de volgende situaties ook een terugslagklep in een tussenschot van de uitstroombak (NV1061) toepassen:
- Voor IPO klasse I t/m III waterkeringen, bij persleidingen met een inwendige maat van 500mm tot 1000mm.
- Voor IPO klasse IV t/m V waterkeringen, bij persleidingen met een inwendige maat van 200mm tot 1000mm.

OPMERKINGEN

LT 1002 = niveau - zendend
LL: droogloopbeveiliging

HZ 1020 = handbediend - noodstop

GS 1035 = frequentie - schakelend (blinksignaal)
EOP: Eindstand Open
EDI: Eindstand Dicht

GT 1035 = stand - zendend

SS 1035 = stand - schakelend (Eindstand Detectie)

TS 1035 = temperatuur - schakelend

WS 1035 = kracht - schakelend (Moment contact)
MOP: Momentschakelaar Open sturen
MDI: Momentschakelaar Dicht sturen

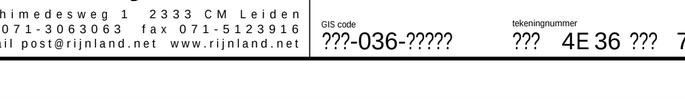

REFERENTIE TEKENINGEN

P&ID ALGEMENE VOORZIENINGEN ??? 4E36 ??? 790

wijz. omschrijving: get.: d.d.:

polder:??????????????????????????????????
??????????????????????????
???
poldergemaal
P&ID
ET2.31
2-pomps met afsluiter persleiding + krooshek grijparmreiniger

Hoogheemraadschap van Rijnland
Archimedesweg 1 2333 CM Leiden
tel 071-3063063 fax 071-5123916
E-mail post@rijnland.net www.rijnland.net

tekenaar	controleur	controledatum	constucteur	controledatum
schaal	status		datum tekening 23 03 2021	plotdatum 25 03 2021

GIS code ???-036-?????
tekeningnummer ??? 4E 36 ??? 710
bladnr.