| OMSCHRIJVING | HV1010 | KH1020 | VY1030 | TK1030 | RS1030 | | | |
|---|---|---|---|---|---|---|---|---|
| OMSCHRIJVING | INLAAT | KROOSHEK | POLDERVIJZEL | TANDWIELKAST | REM MET SPER | | | |
| CAPACITEIT / MOTORVERMOGEN | | kW | $m^3/h$ kW | | . | | | |
| TYPE | | | | | | | | |
| FABRIKAAT | | | | | | | | |
| OPMERKINGEN | OPTIE | GRIJPARMREINIGER | | | | | | |

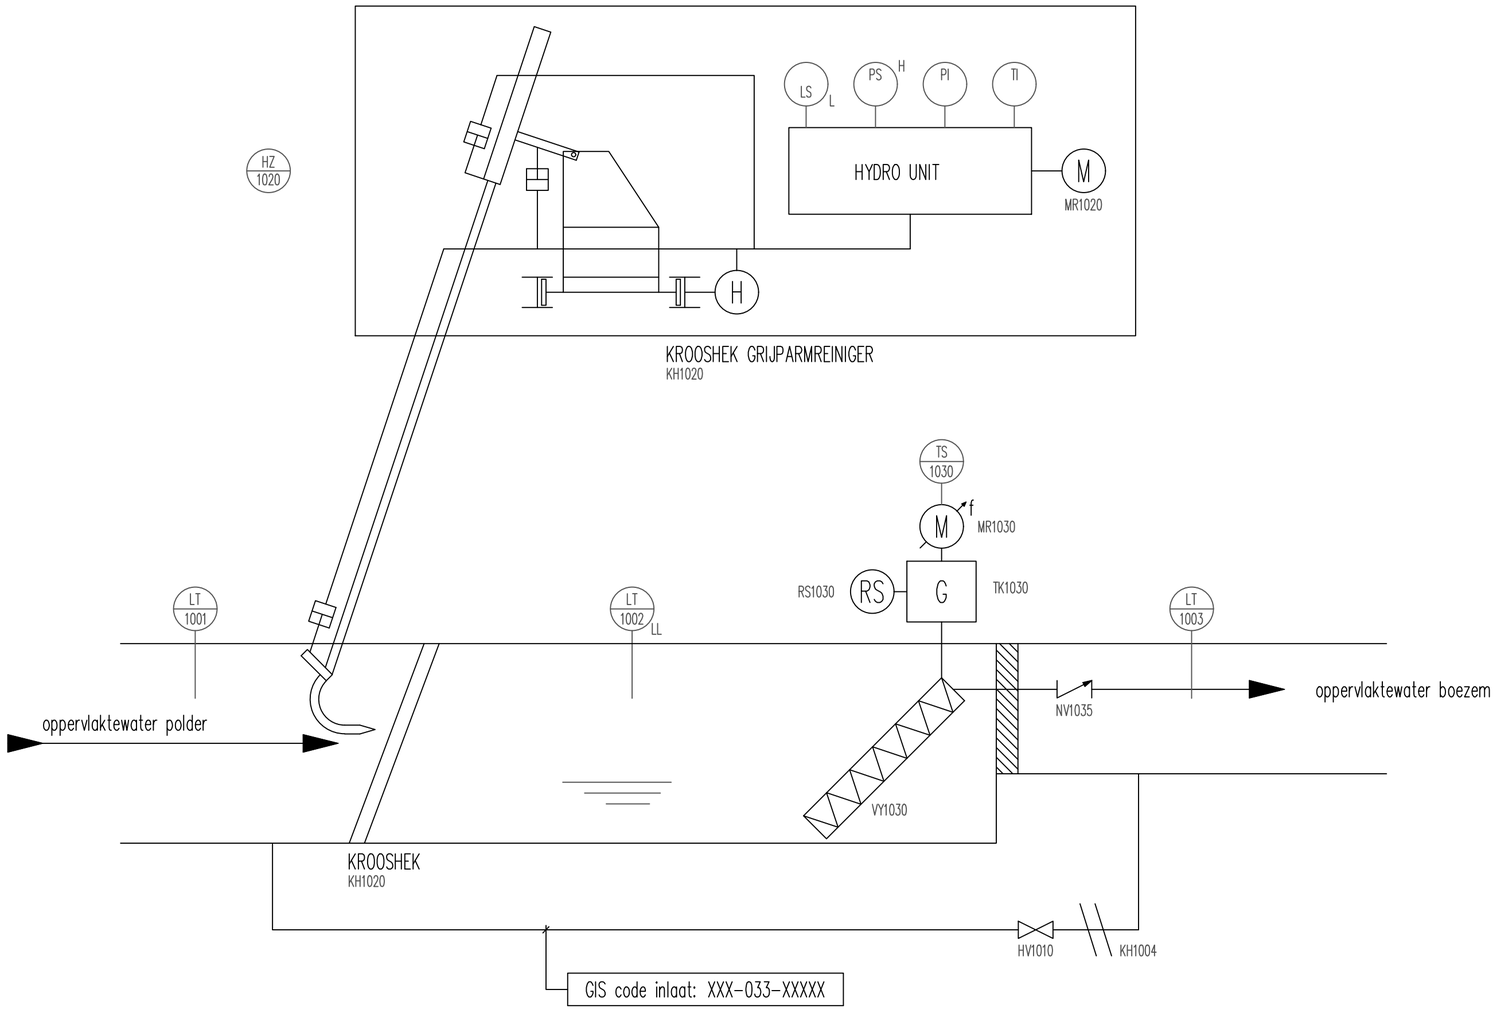


Ter verwerking in de P&ID, daarna opmerkingen tekst weghalen
Opmerking 1: Voor het ontwerp bepalen of een inlaat van toepassing is, of deze handbediend (HV1010) of motorbediend (MV1010) wordt.

## OPMERKINGEN

LT 1002 = niveau - zendend
LL: droogloopbeveiliging

HZ 1020 = handbediend - noodstop

TS 1030 = temperatuur - schakelend

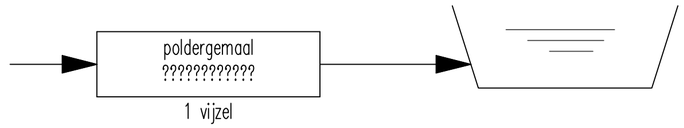


## REFERENTIE TEKENINGEN

P&ID ALGEMENE VOORZIENINGEN ??? 4E36 ??? 790

wijz. omschrijving: get.: d.d.:

polder:??????????????????????????????????
??????????????????????????
???

poldergemaal
P&ID
1 vijzel + krooshek grijparmreiniger
ET2.31

Hoogheemraadschap van Rijnland
Archimedesweg 1 2333 CM Leiden
tel 071-3063063 fax 071-5123916
E-mail post@rijnland.net www.rijnland.net

| tekenaar | controleur | controledatum | constucteur | controledatum |
|---|---|---|---|---|
| schaal | status | | datum tekening 23 03 2021 | plotdatum 25 03 2021 |

GIS code ???--?????
tekeningnummer ??? 4E 36 ??? 710
bladnr.