






Referentie studie 23 juni 2020, v2.1



LOCATIE

# 02 - Plattegronden blok A

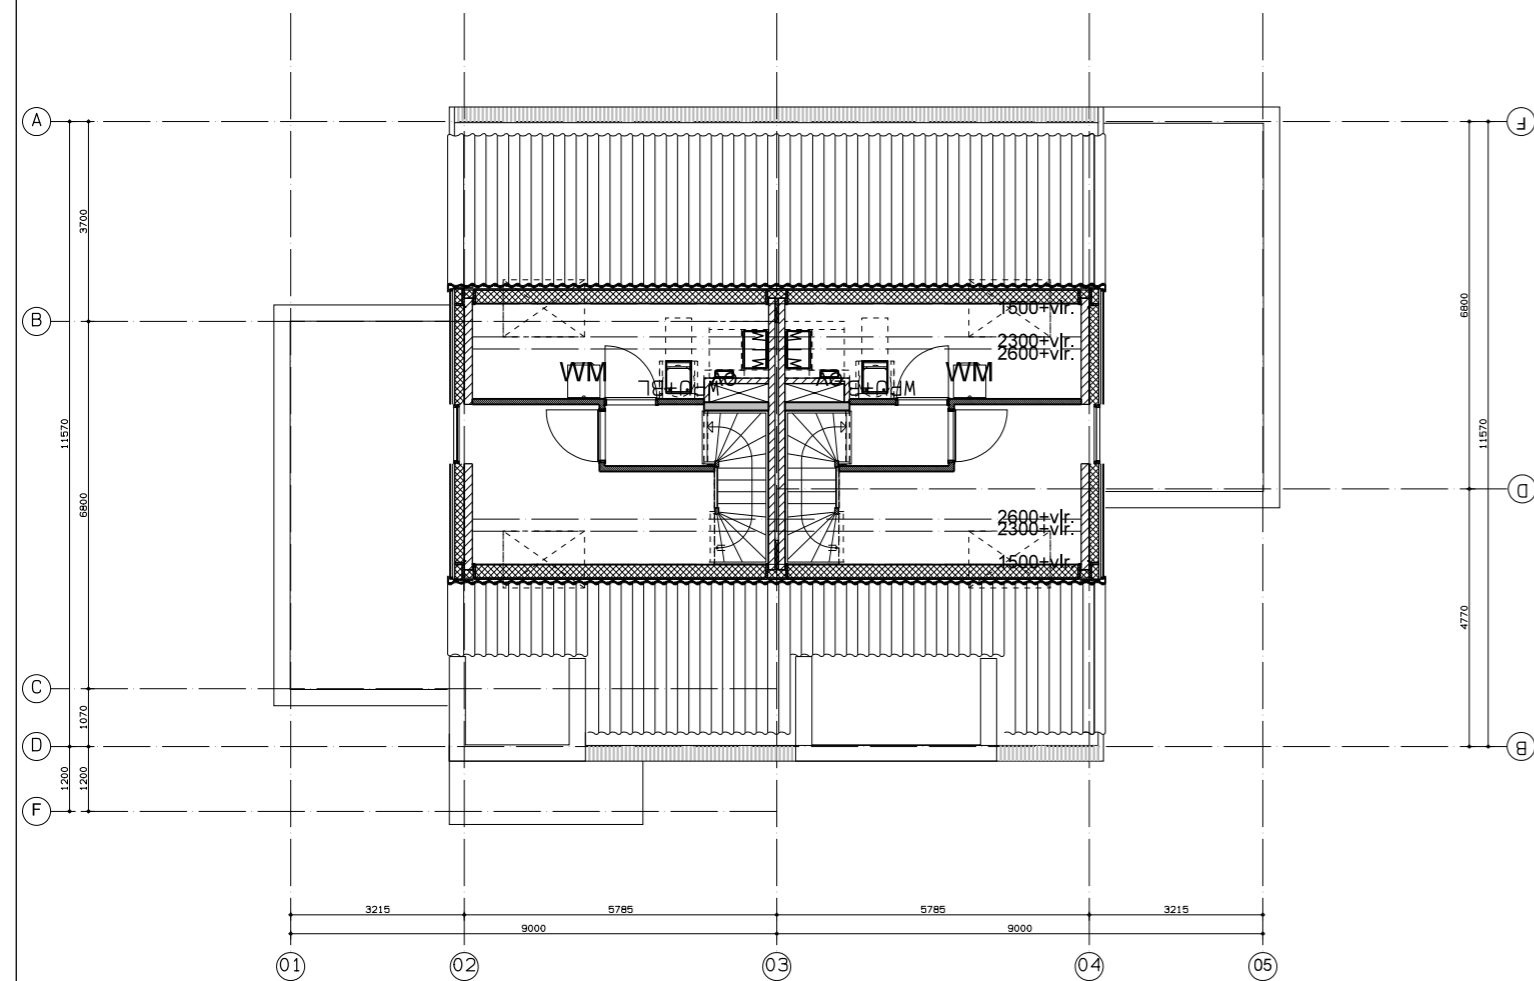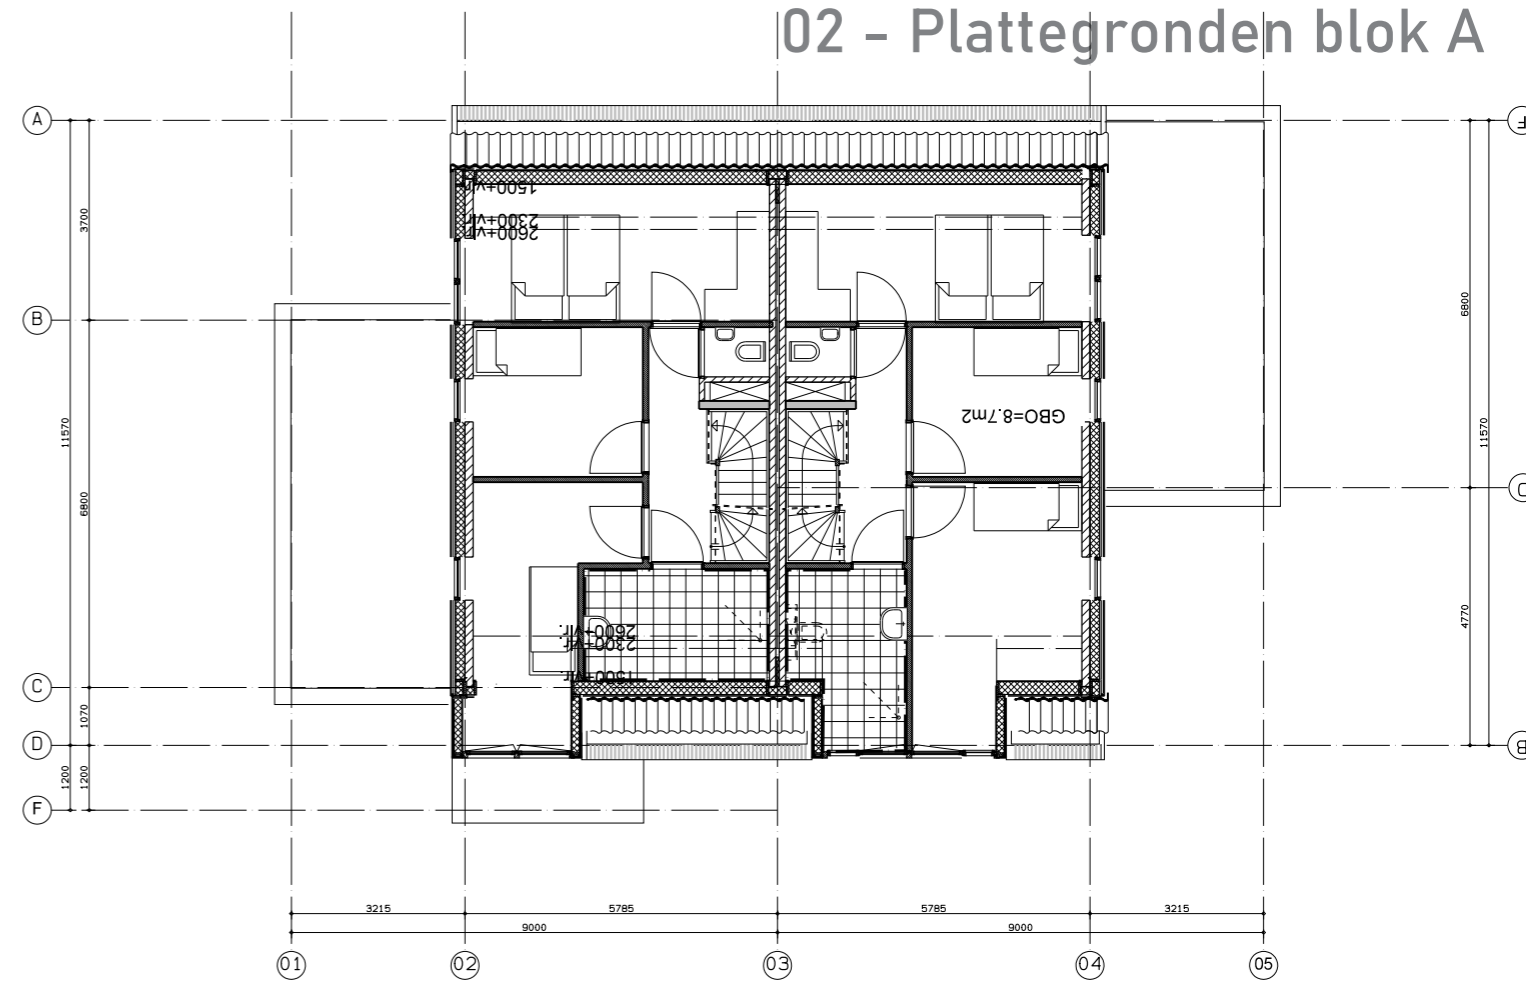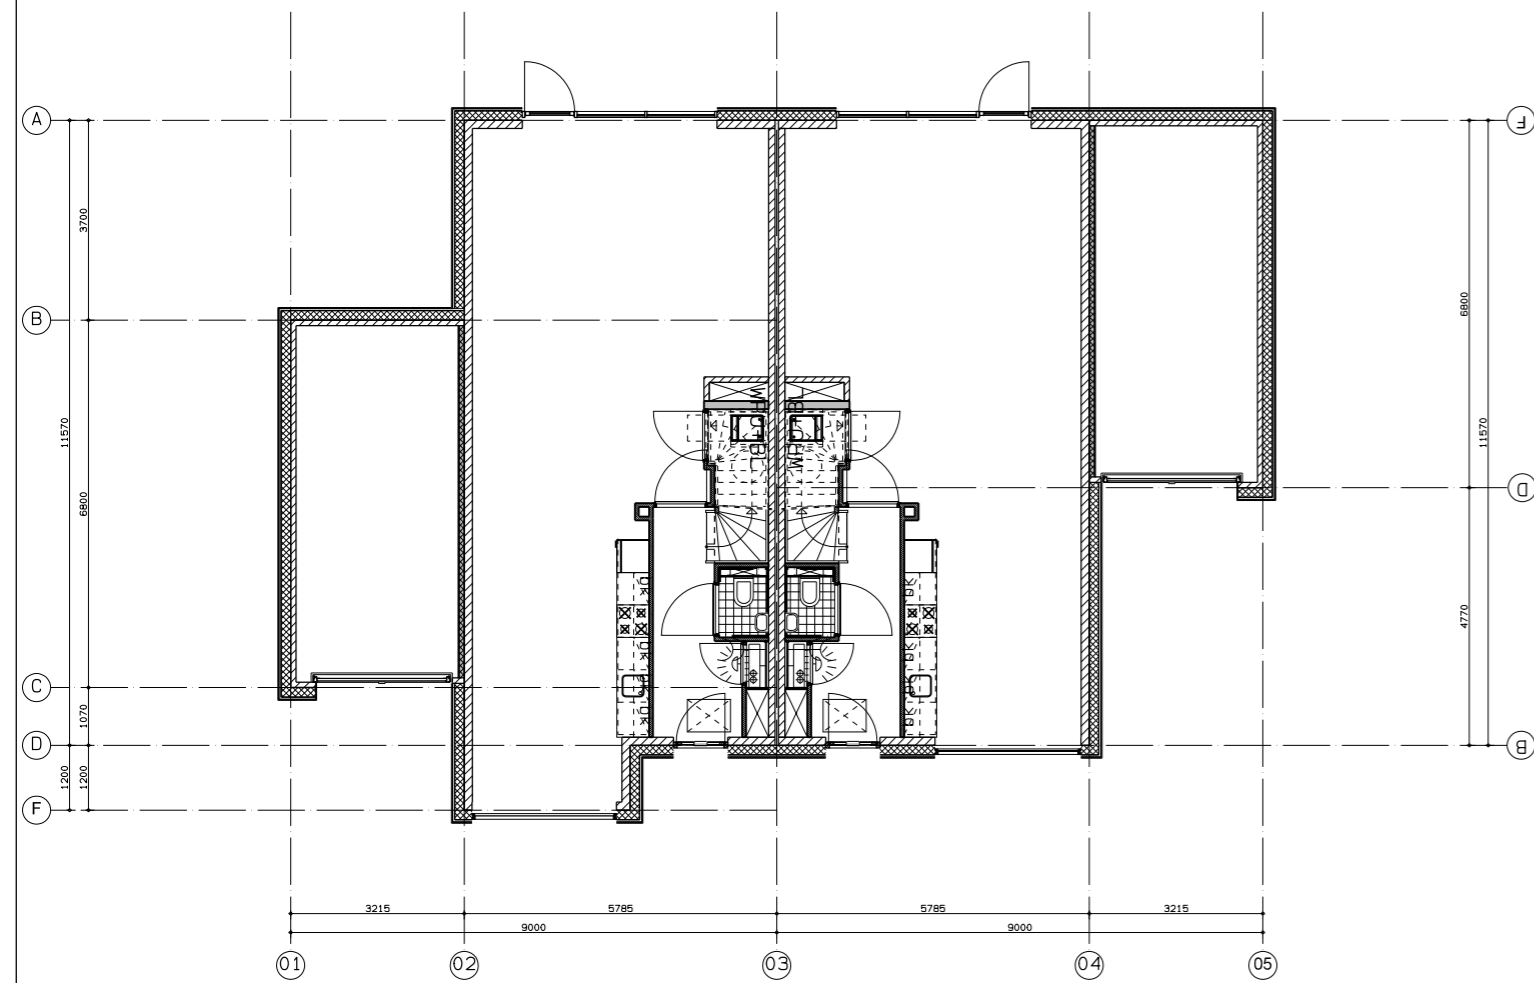

project	Rijnsaterswoude - Kaag en Braassem Twee-onder-één-kappers
opdrachtgever	M3 Projectontwikkeling B.V.
onderdeel	Plattegronden
tekening	blok 1




projectnr.	3480
fase	SO
status	Concept
getekend	

tekeningnr.	<b>blok A</b>
afmeting	A2 (420x594)
schaal	1:100

**m3 architecten**  
 Generaal Berenschotlaan 211-213 2283 JM Rijswijk  
 Telefoon: 070-3944349

- D ○
- C ○
- B ○
- A ○
- datum ○ 20-07-2021

# 02 - Plattegronden blok B

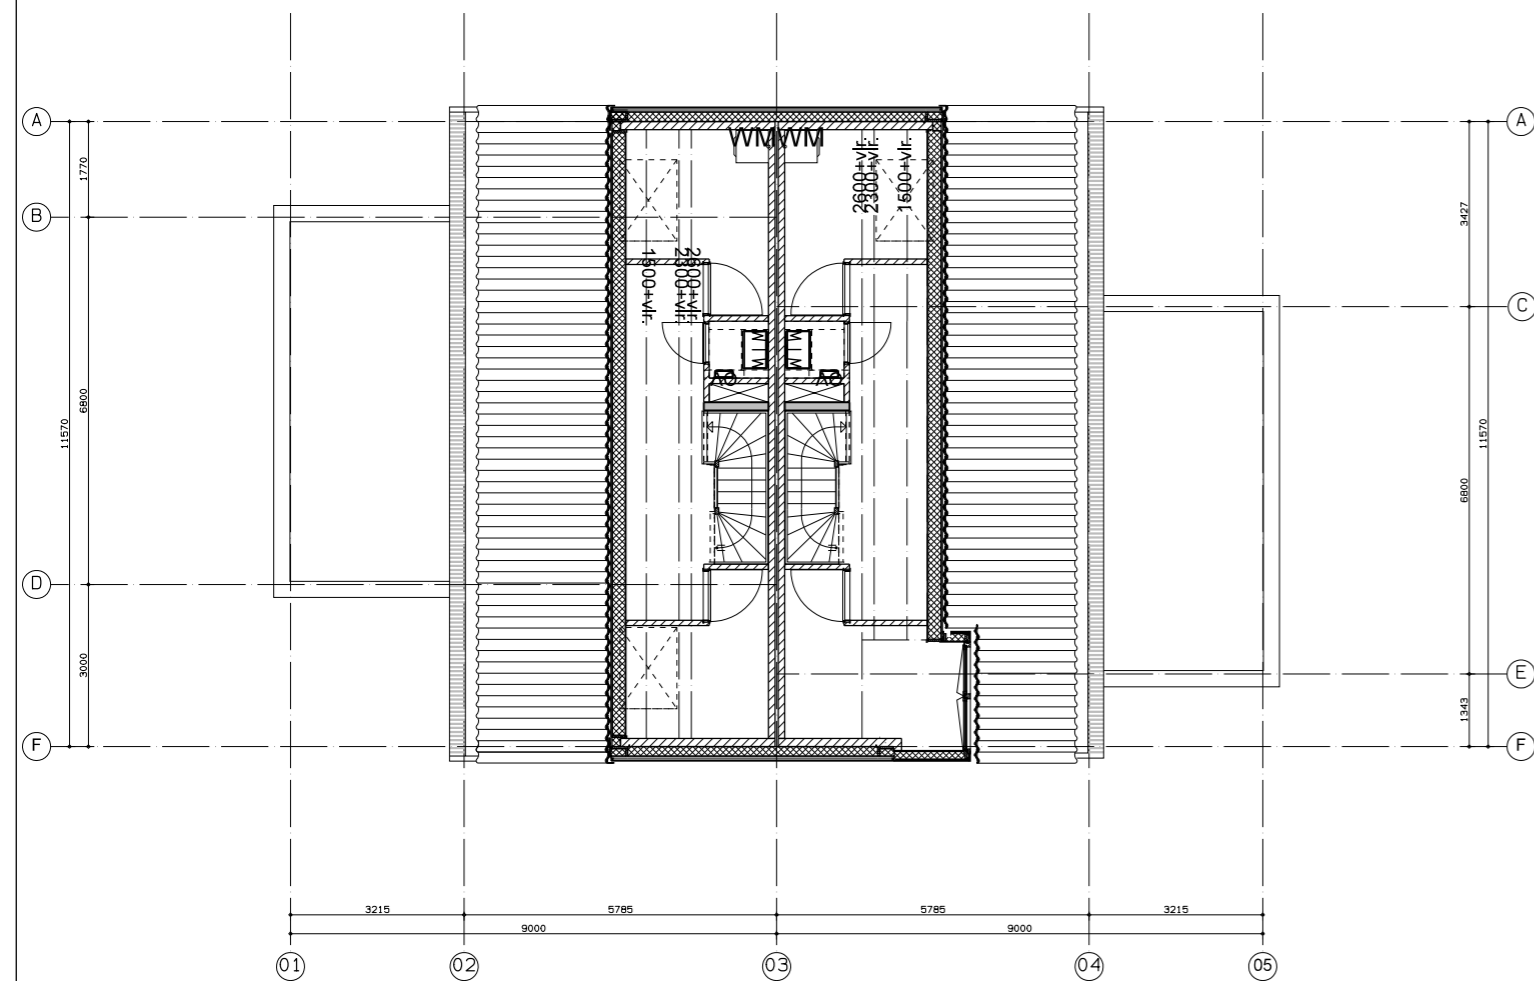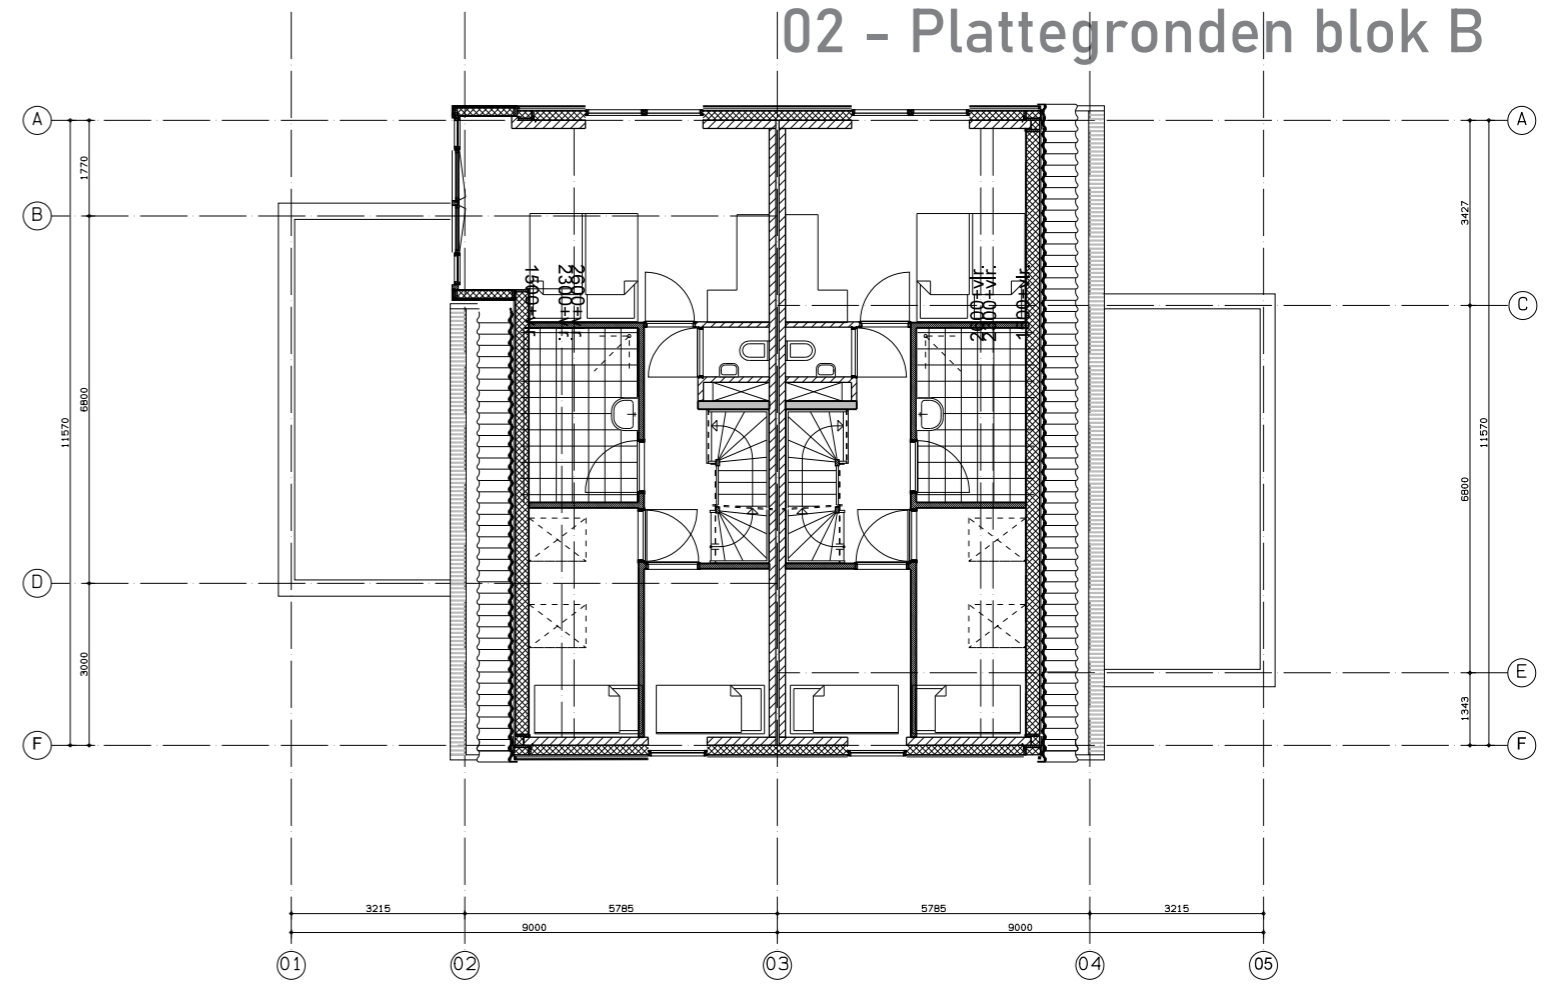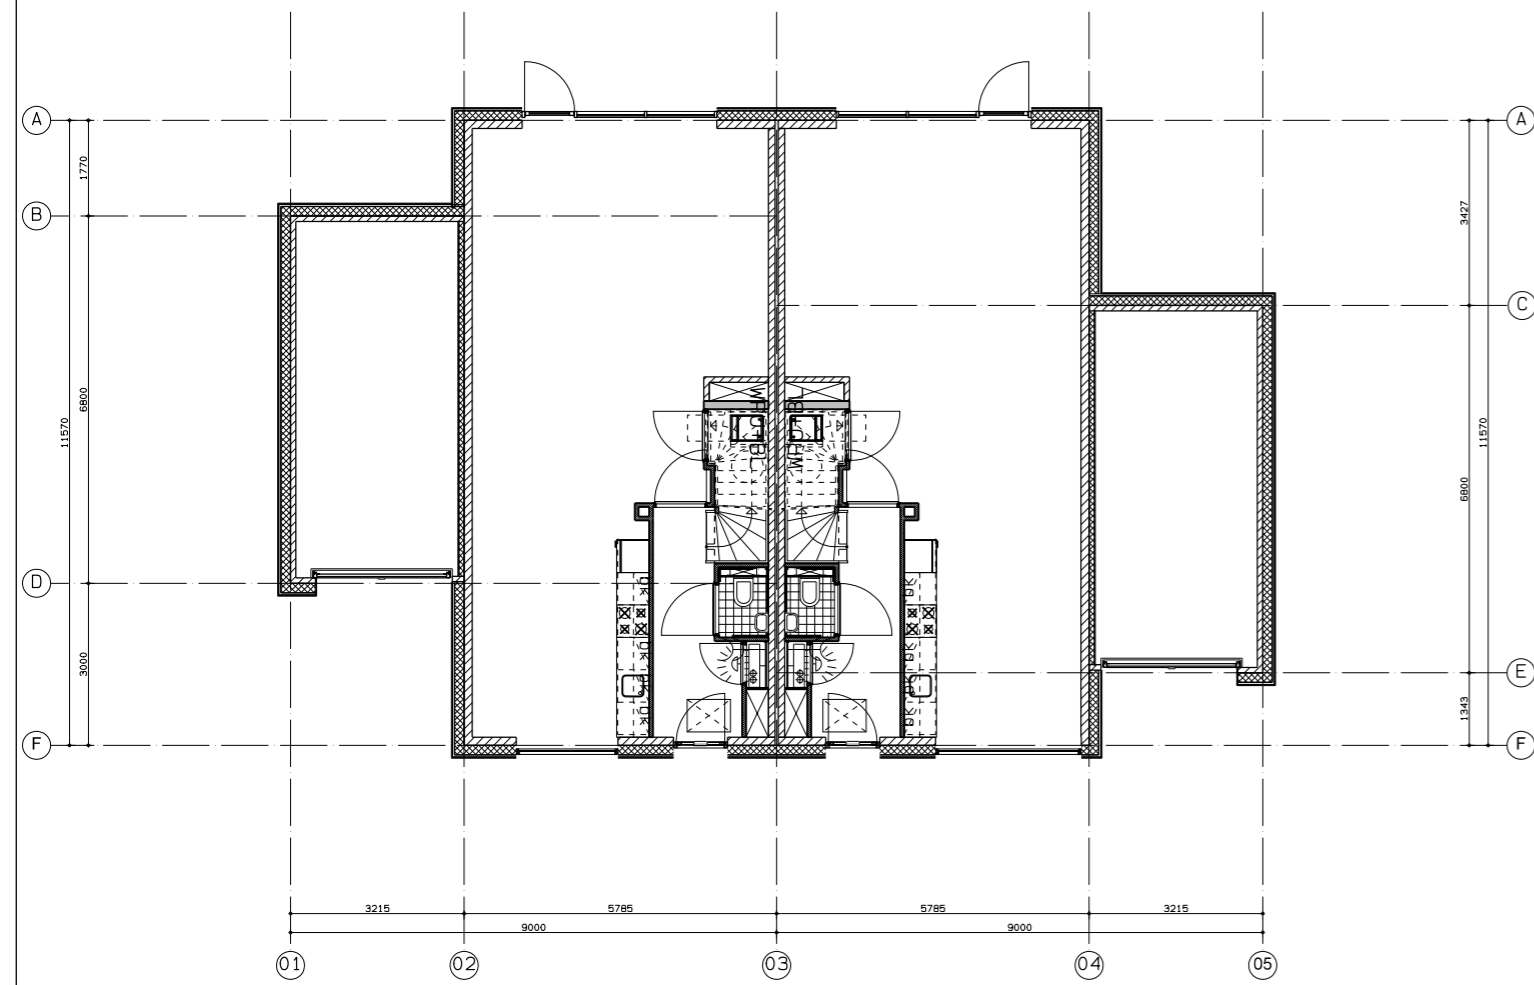

project	Rijnsaterswoude - Kaag en Braassem Twee-onder-één-kappers
opdrachtgever	M3 Projectontwikkeling B.V.
onderdeel	Plattegronden
tekening	blok 2




projectnr.	3480
fase	SO
status	Concept
getekend	

tekeningnr.	<b>blok B</b>
afmeting	A2 (420x594)
schaal	1:100

D	○
C	○
B	○
A	○
datum	○ 20-07-2021

**m3 architecten**  
 Generaal Berenschotlaan 211-213 2283 JM Rijswijk  
 Telefoon: 070-3944349

# 02 - Plattegronden blok C

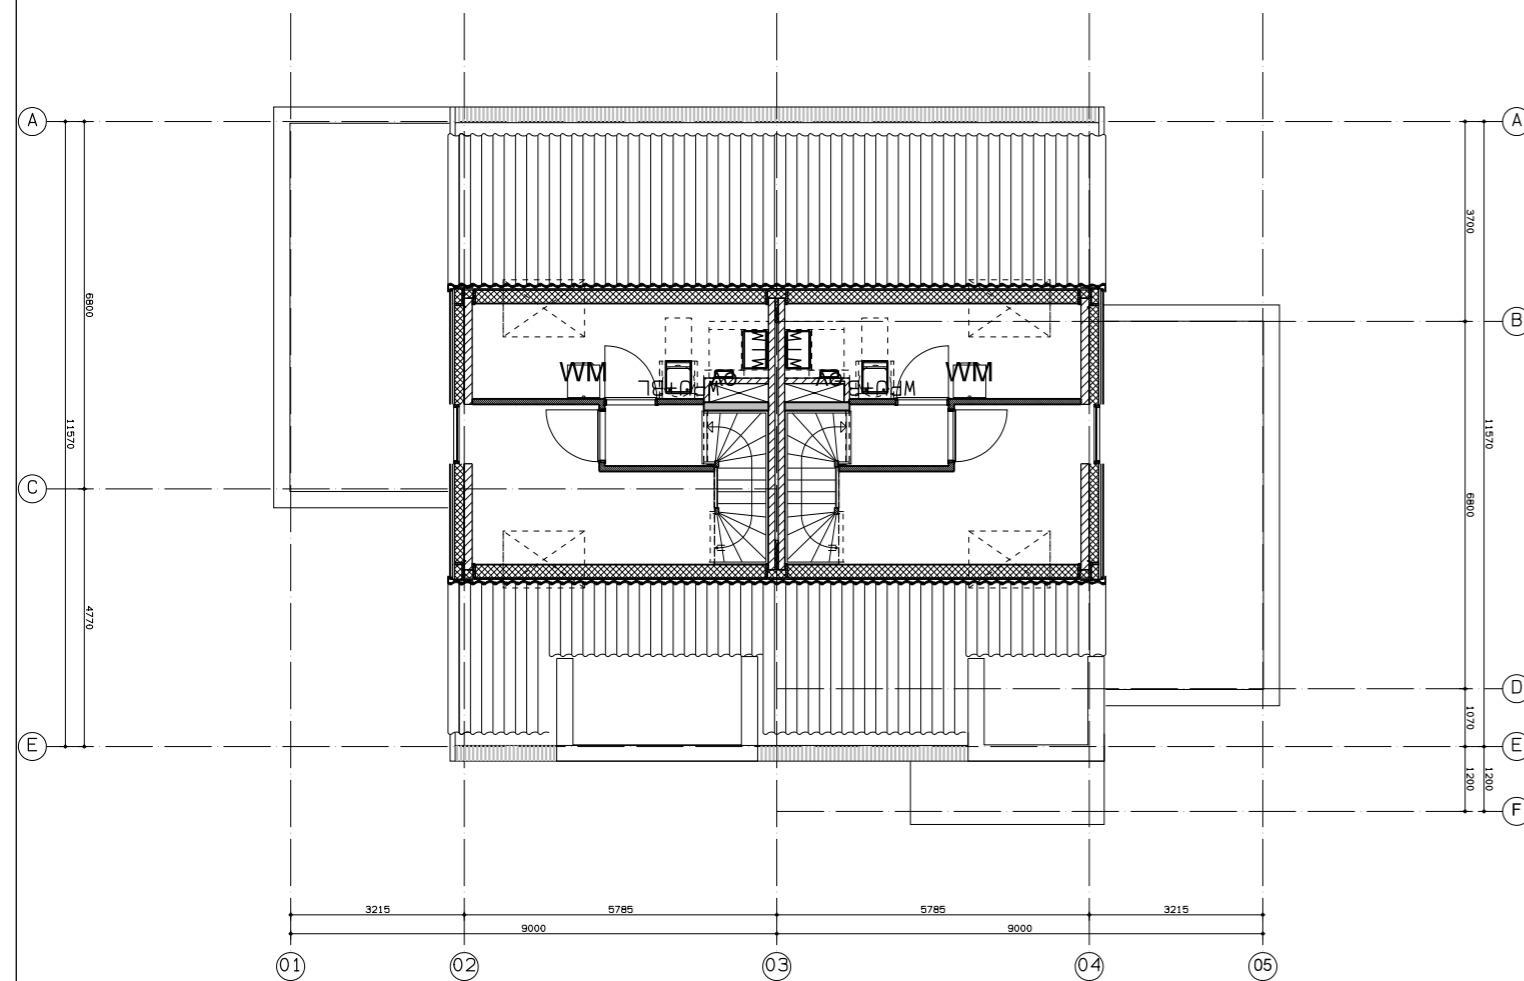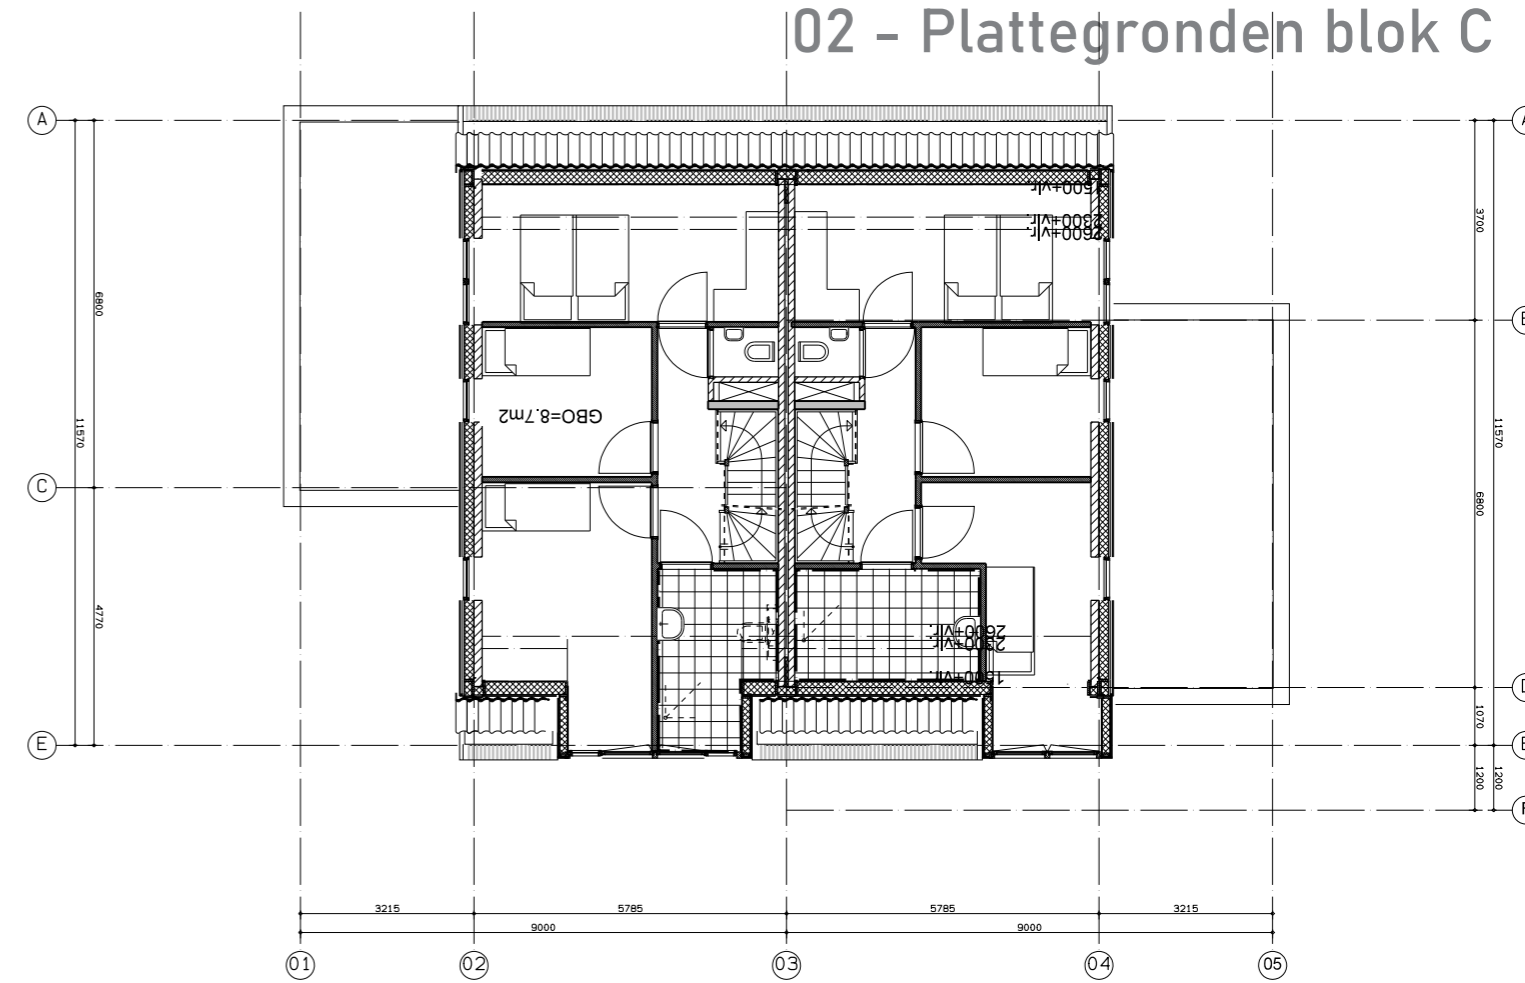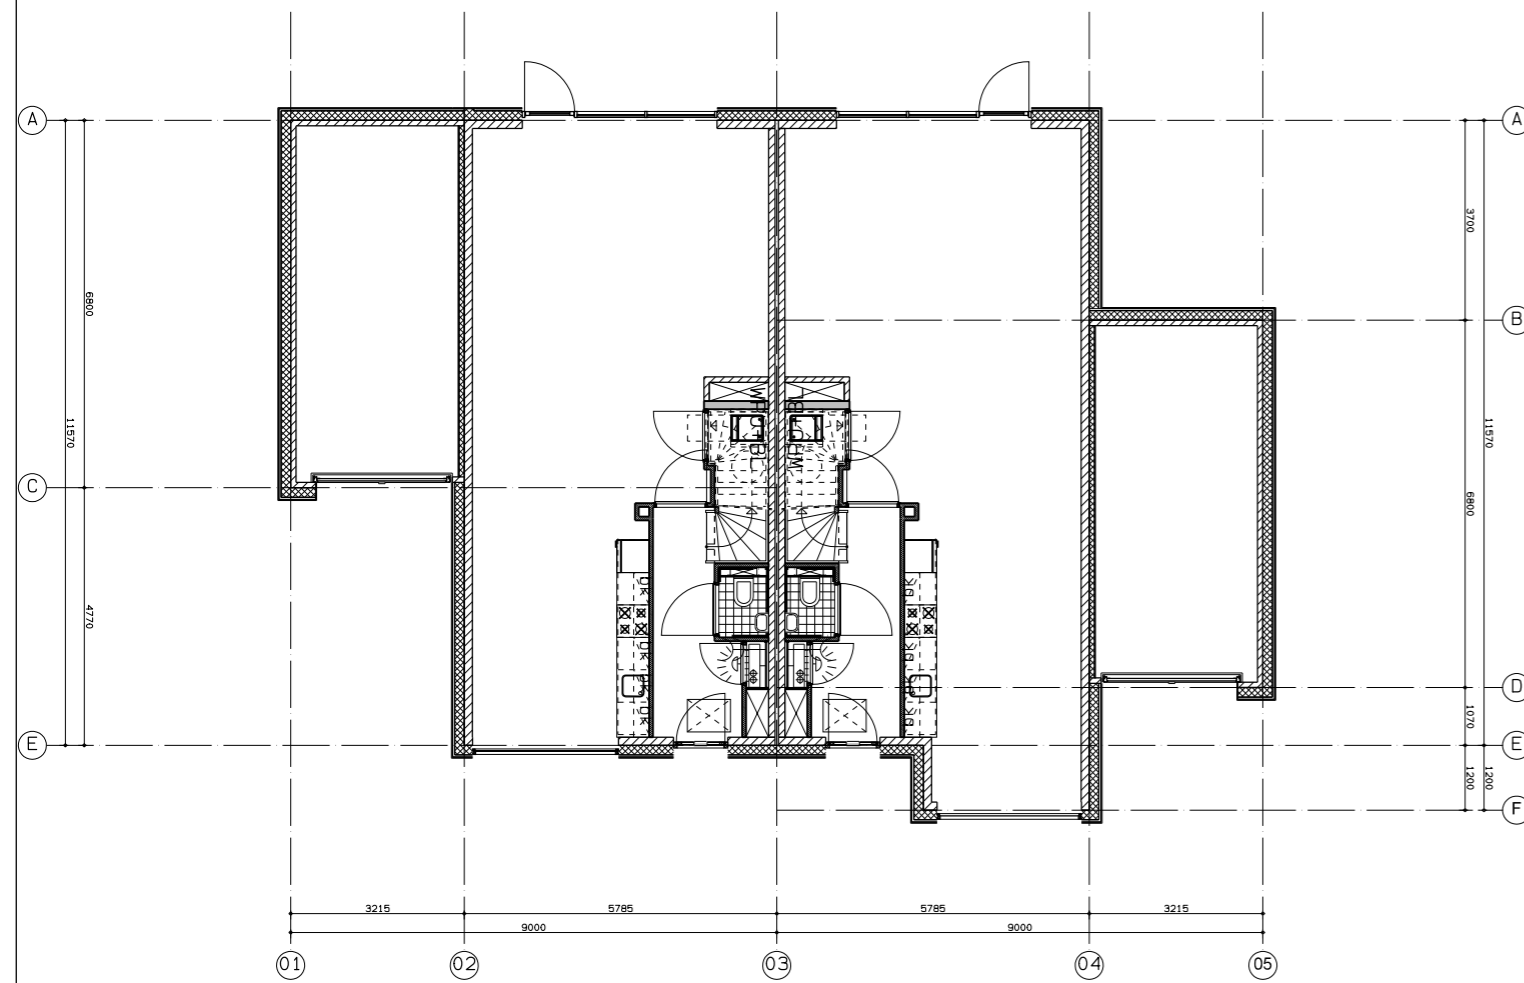

project	Rijnsaterswoude - Kaag en Braassem Twee-onder-één-kappers
opdrachtgever	M3 Projectontwikkeling B.V.
onderdeel	Plattegronden
tekening	blok 3




projectnr.	3480
fase	SO
status	Concept
getekend	

tekeningnr.	<b>blok C</b>
afmeting	A2 (420x594)
schaal	1:100

**m3 architecten**  
 Generaal Berenschotlaan 211-213 2283 JM Rijswijk  
 Telefoon: 070-3944349

- D ○
- C ○
- B ○
- A ○
- datum ○ 20-07-2021

# 02 - Plattegronden blok D

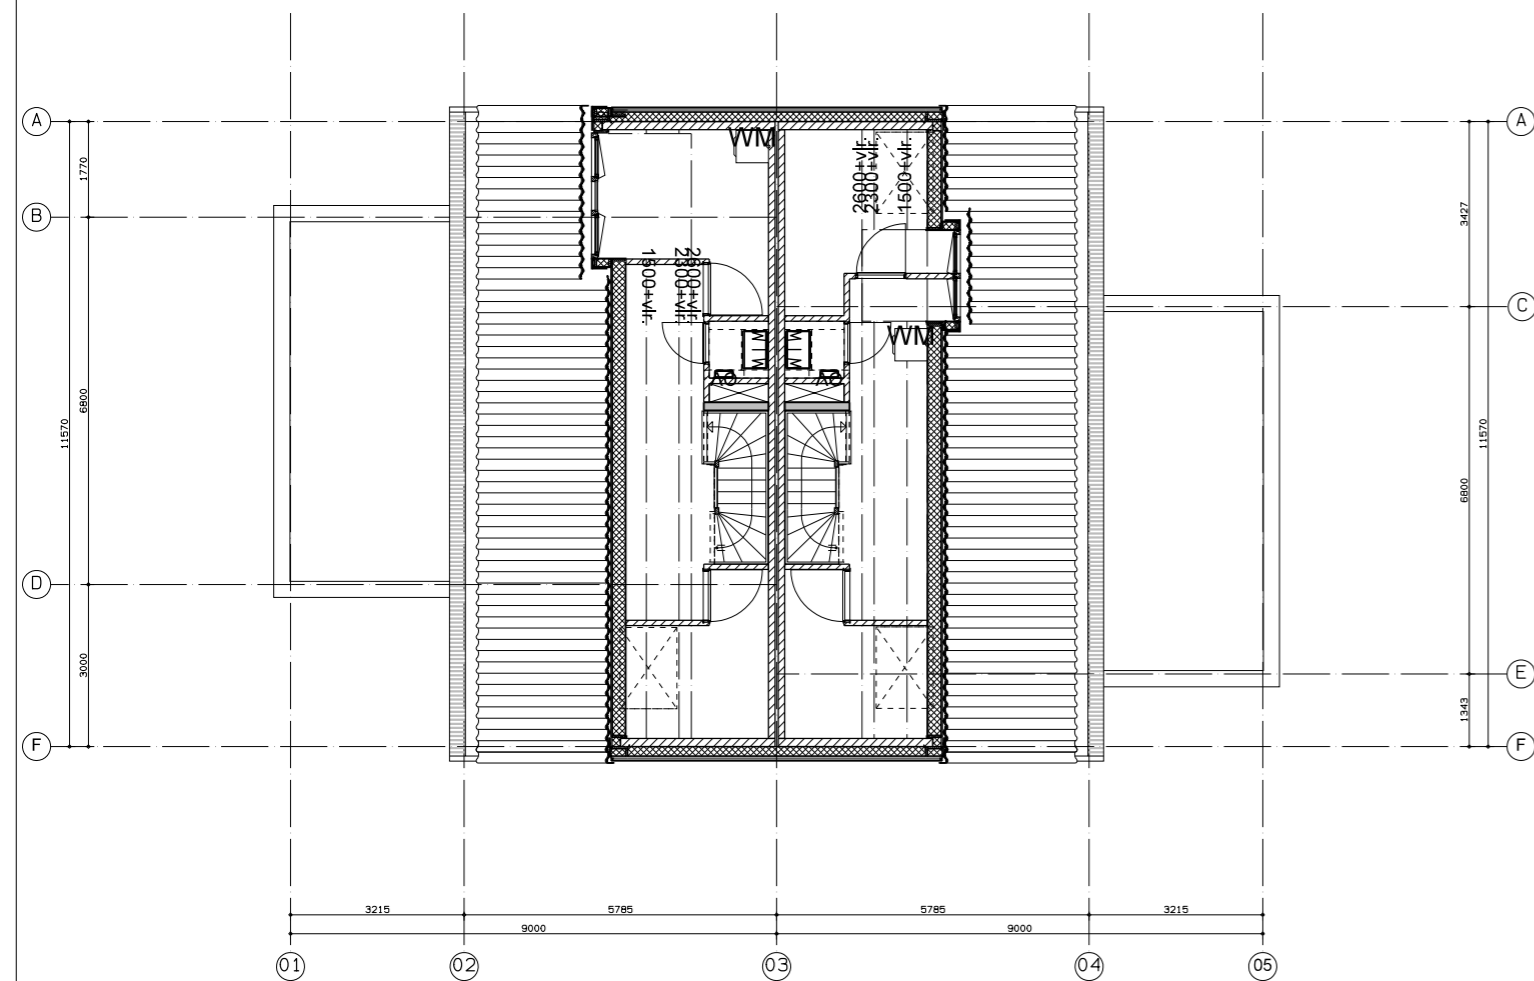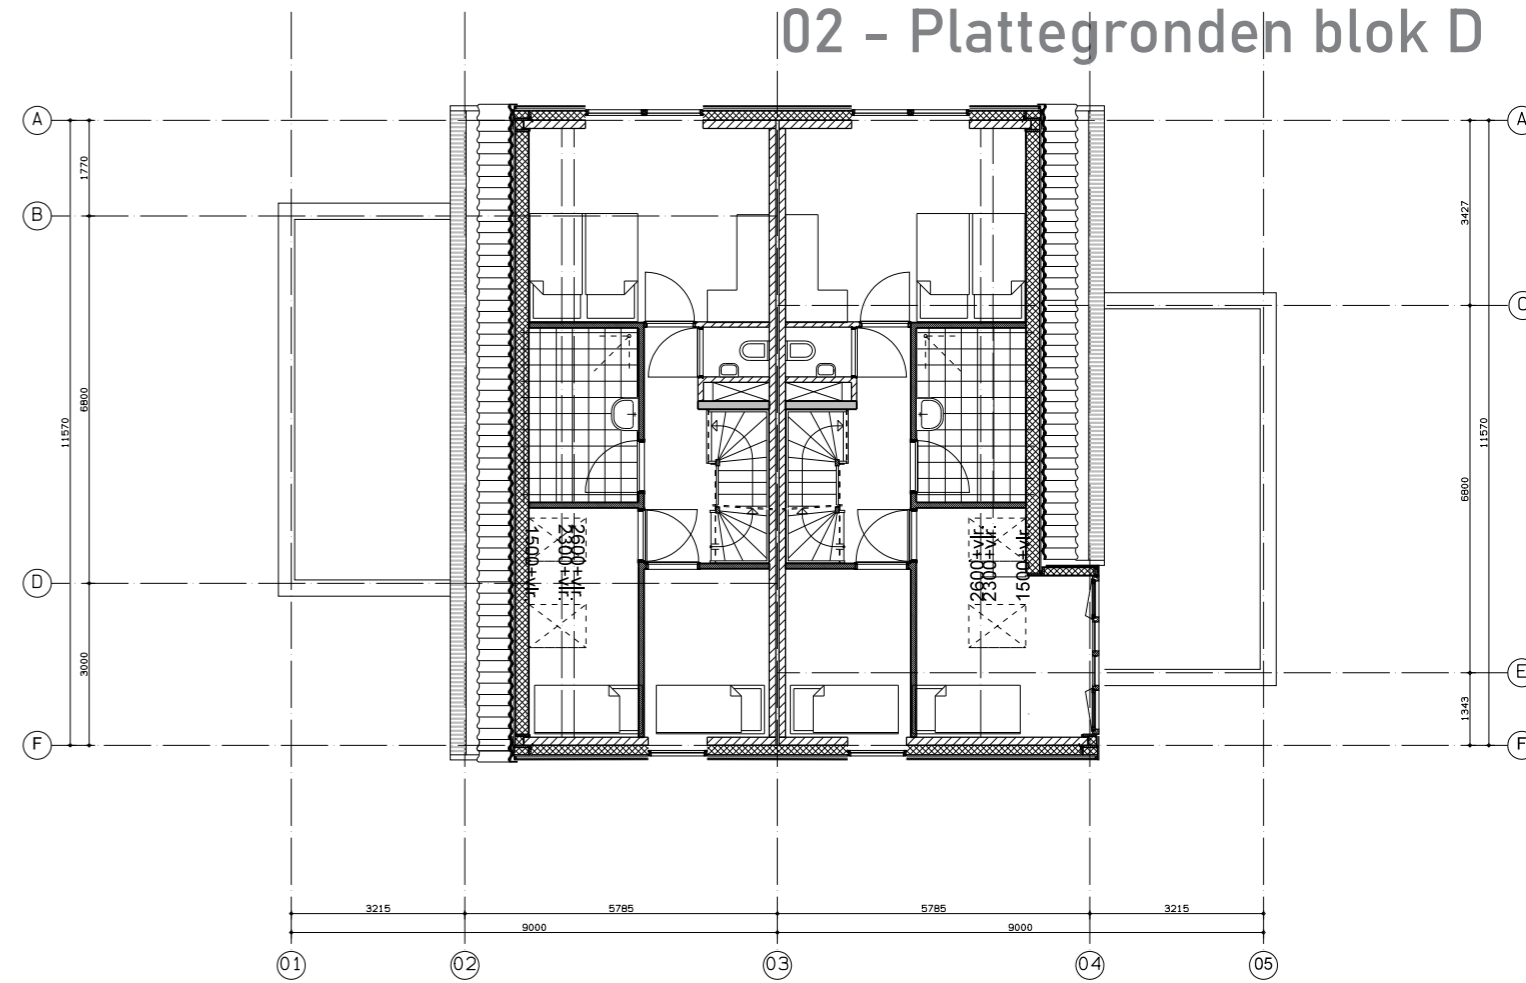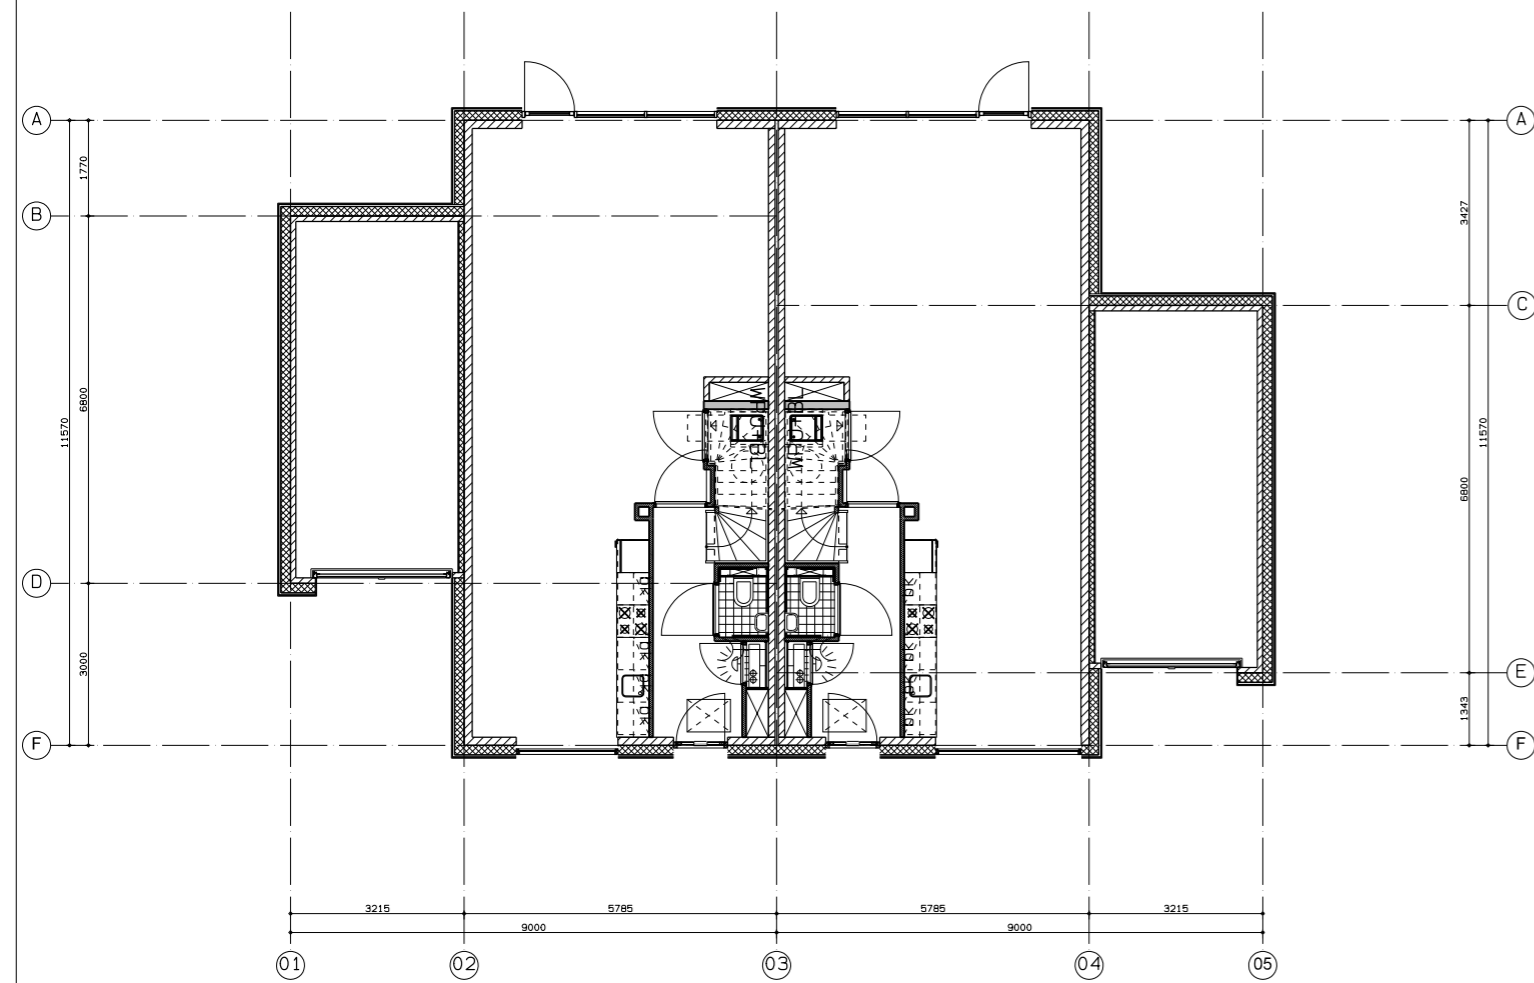

project	Rijnsaterswoude - Kaag en Braassem Twee-onder-één-kappers
opdrachtgever	M3 Projectontwikkeling B.V.
onderdeel	Plattegronden
tekening	blok 4

projectnr.	3480
fase	SO
status	Concept
getekend	

tekeningnr.	blok D
afmeting	A2 (420x594)
schaal	1:100

D	<input type="radio"/>
C	<input type="radio"/>
B	<input type="radio"/>
A	<input type="radio"/>
datum	20-07-2021

**m3 architecten**  
 Generaal Berenschotlaan 211-213 2283 JM Rijswijk  
 Telefoon: 070-3944349

**m3 architecten**



