




DWARSPROFIEL 15

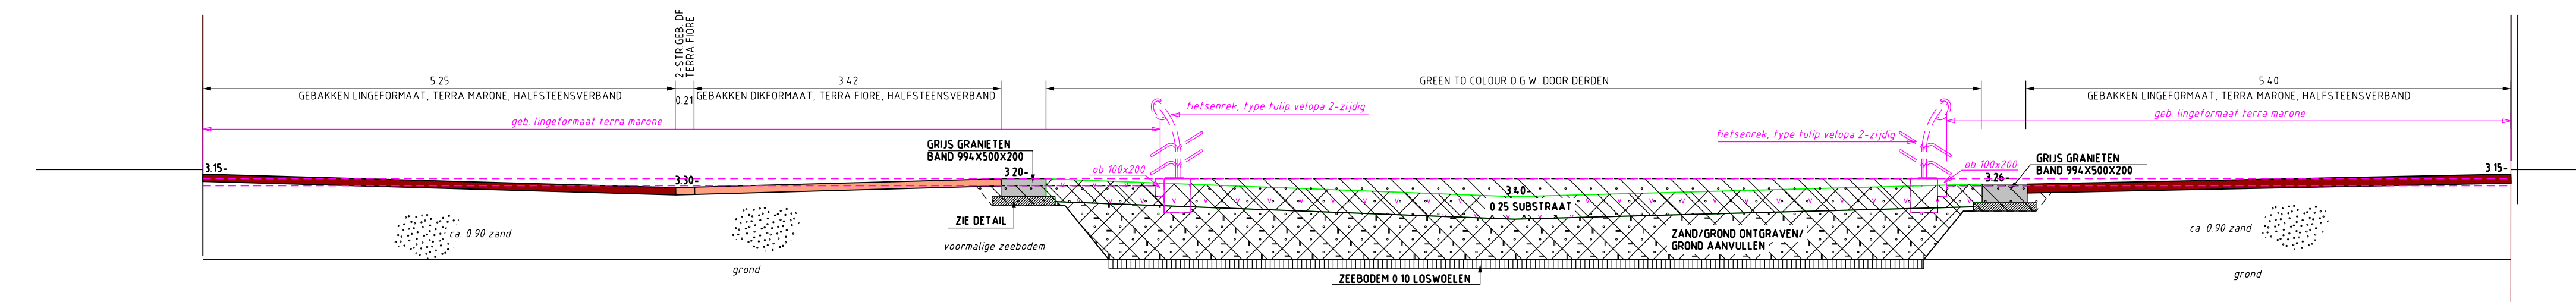

DWARSPROFIEL 16

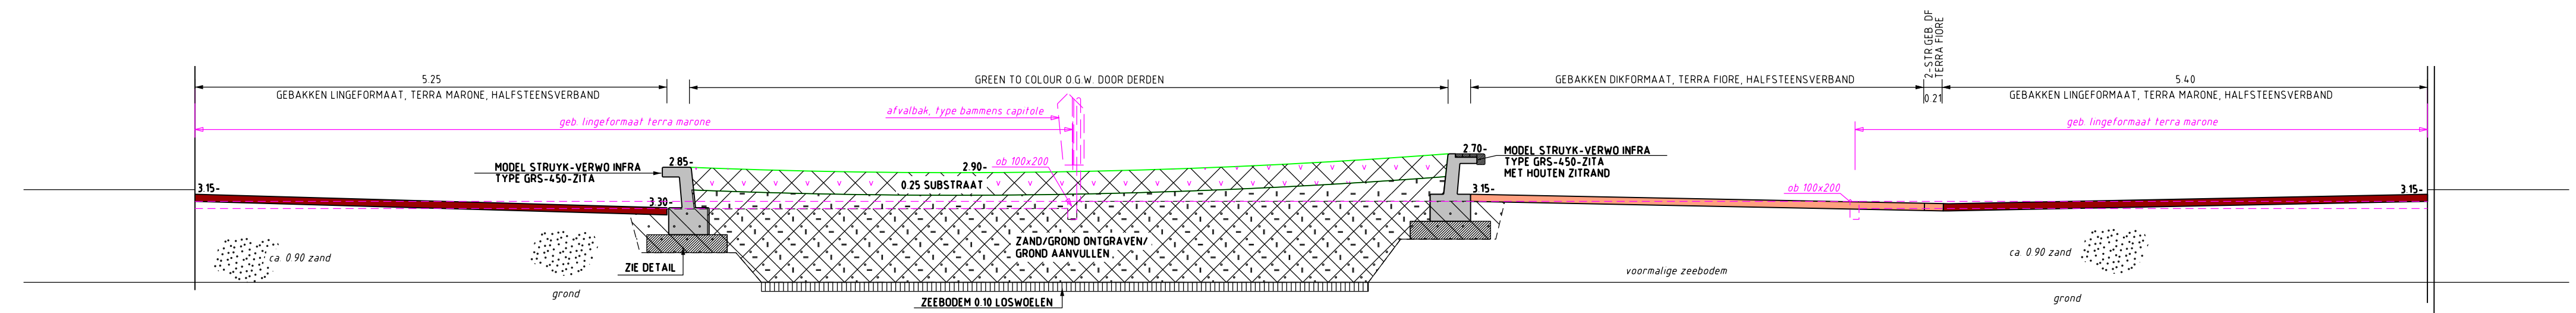


DWARSPROFIEL 17

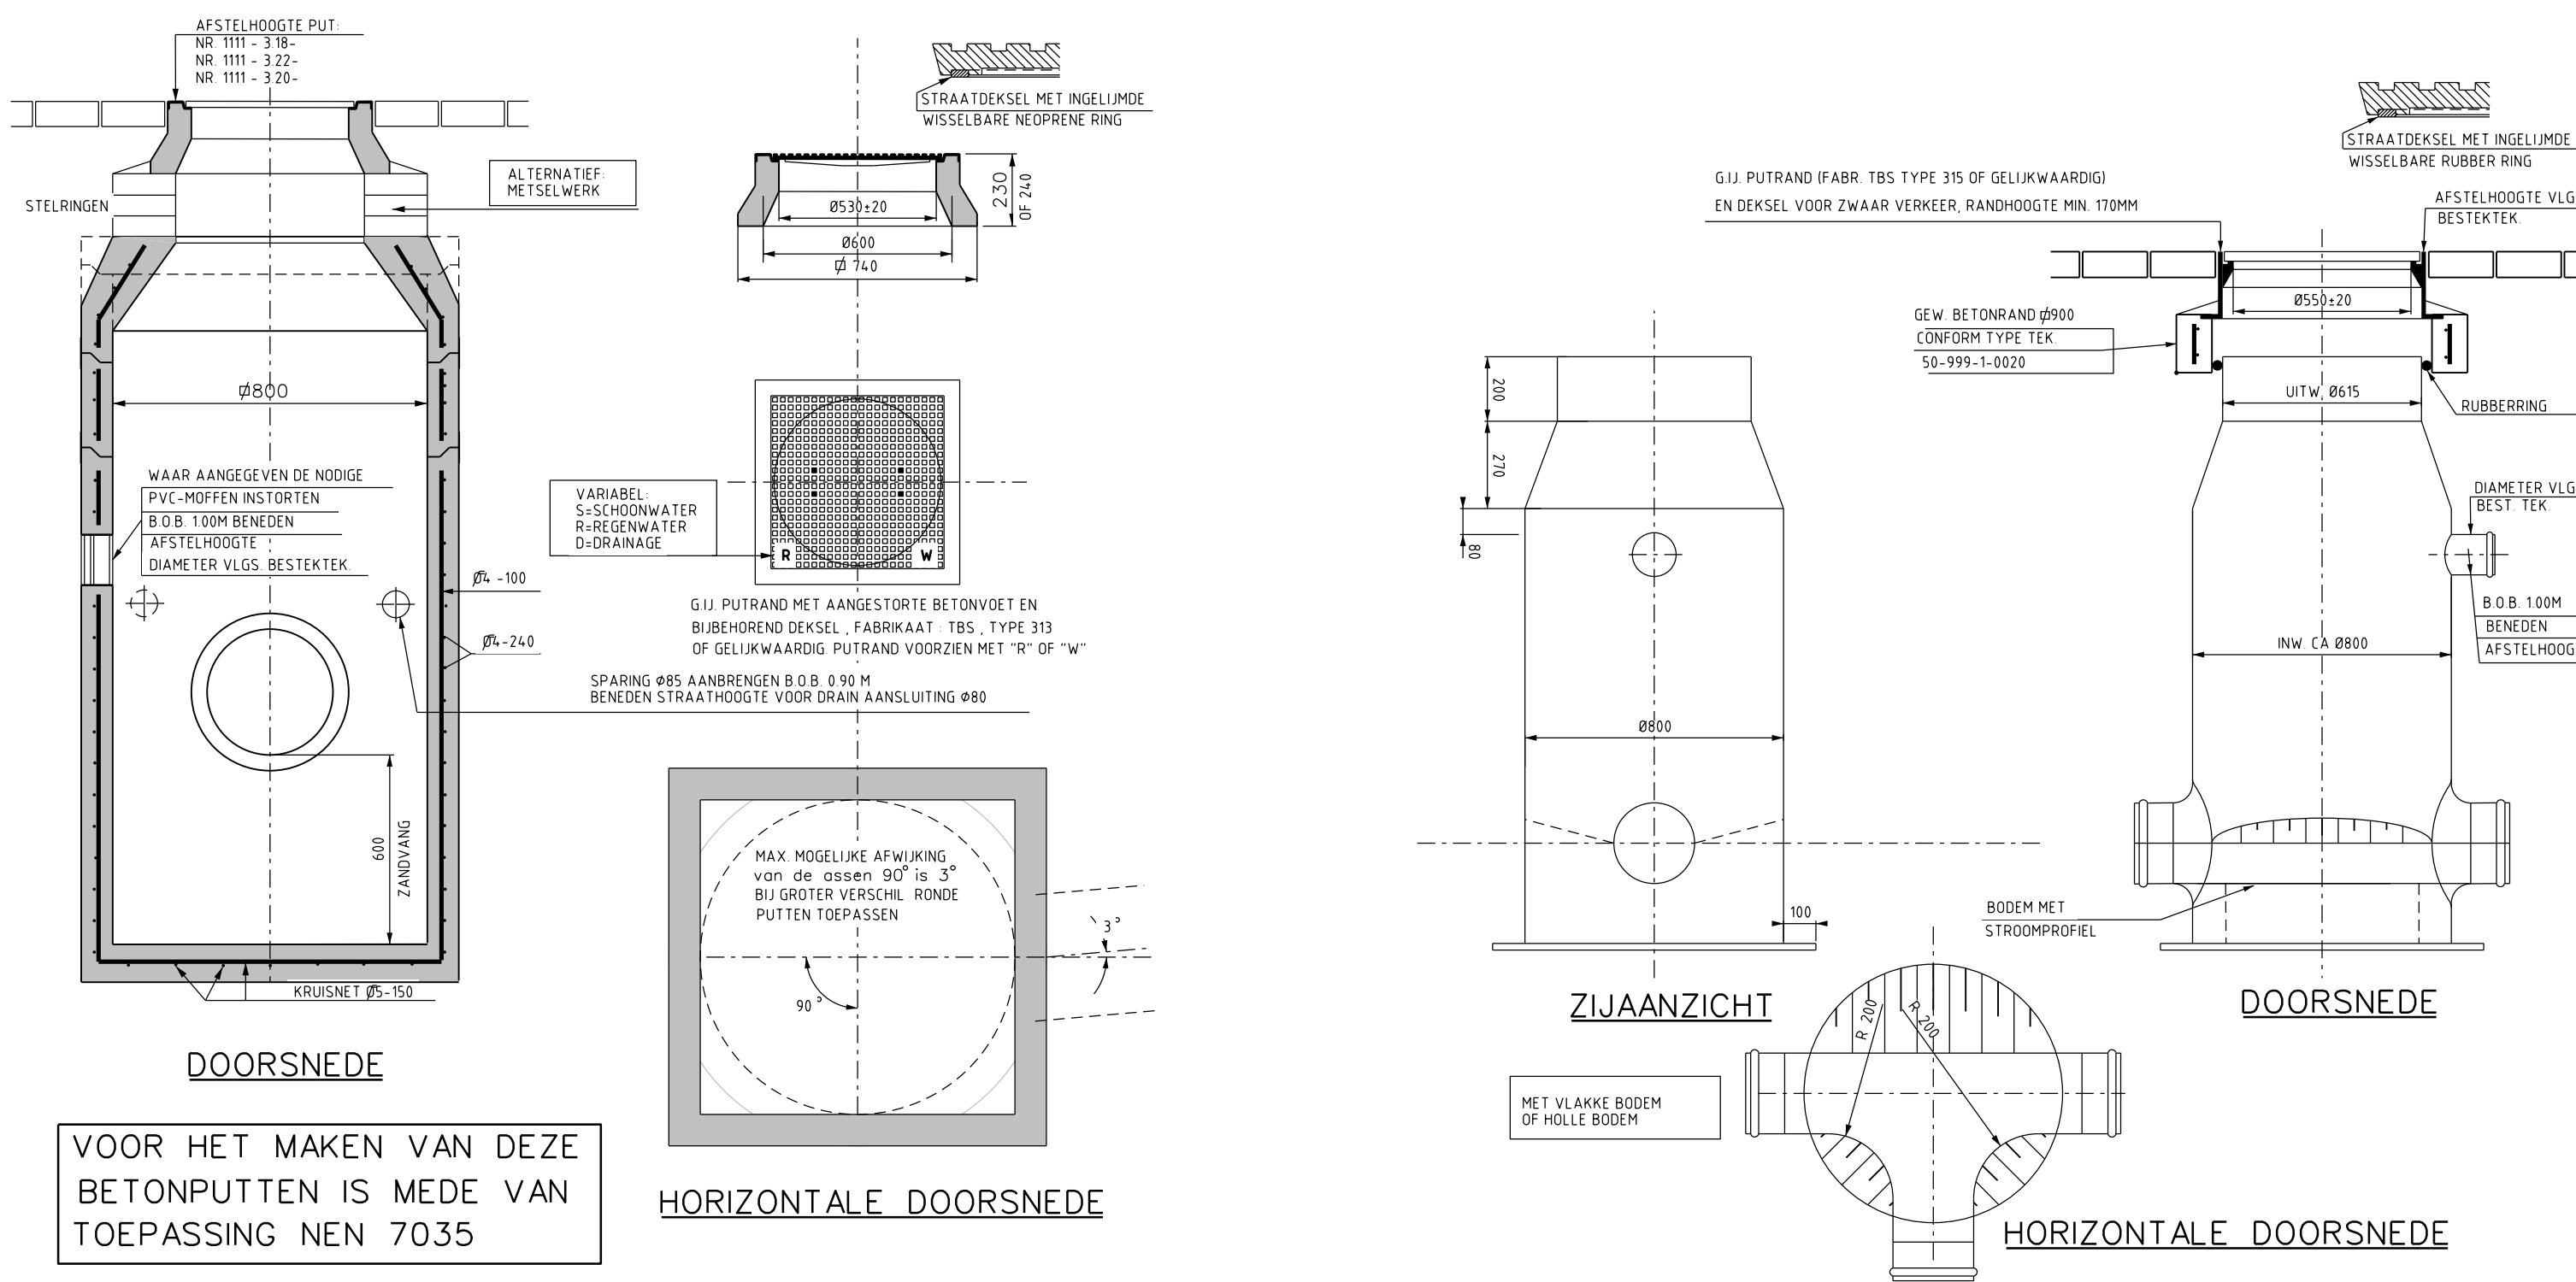


BETON INSPECTIEPUT Ø800
SCHAAL 1 : 20


KUNSTSTOF INSPECTIEPUT Ø800
SCHAAL 1 : 20

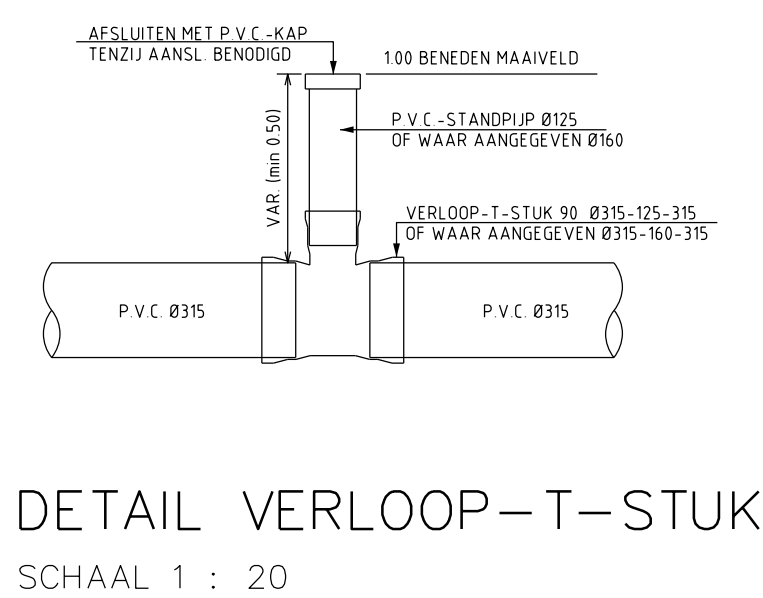



DETAIL VERLOOP-T-STUK
SCHAAL 1 : 20

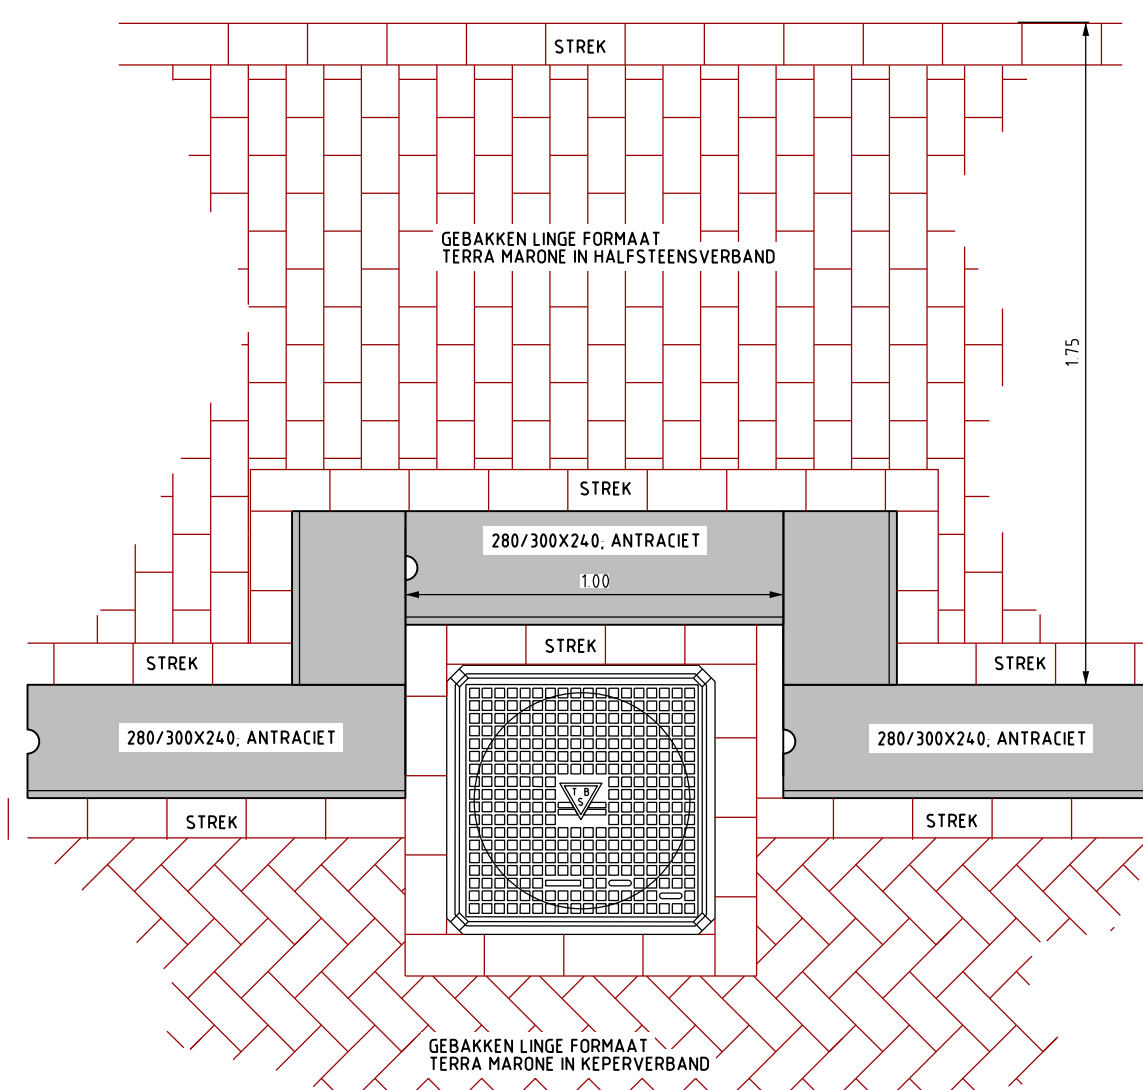


DETAIL PUT IN TROTTOIRBAND
SCHAAL 1 : 20

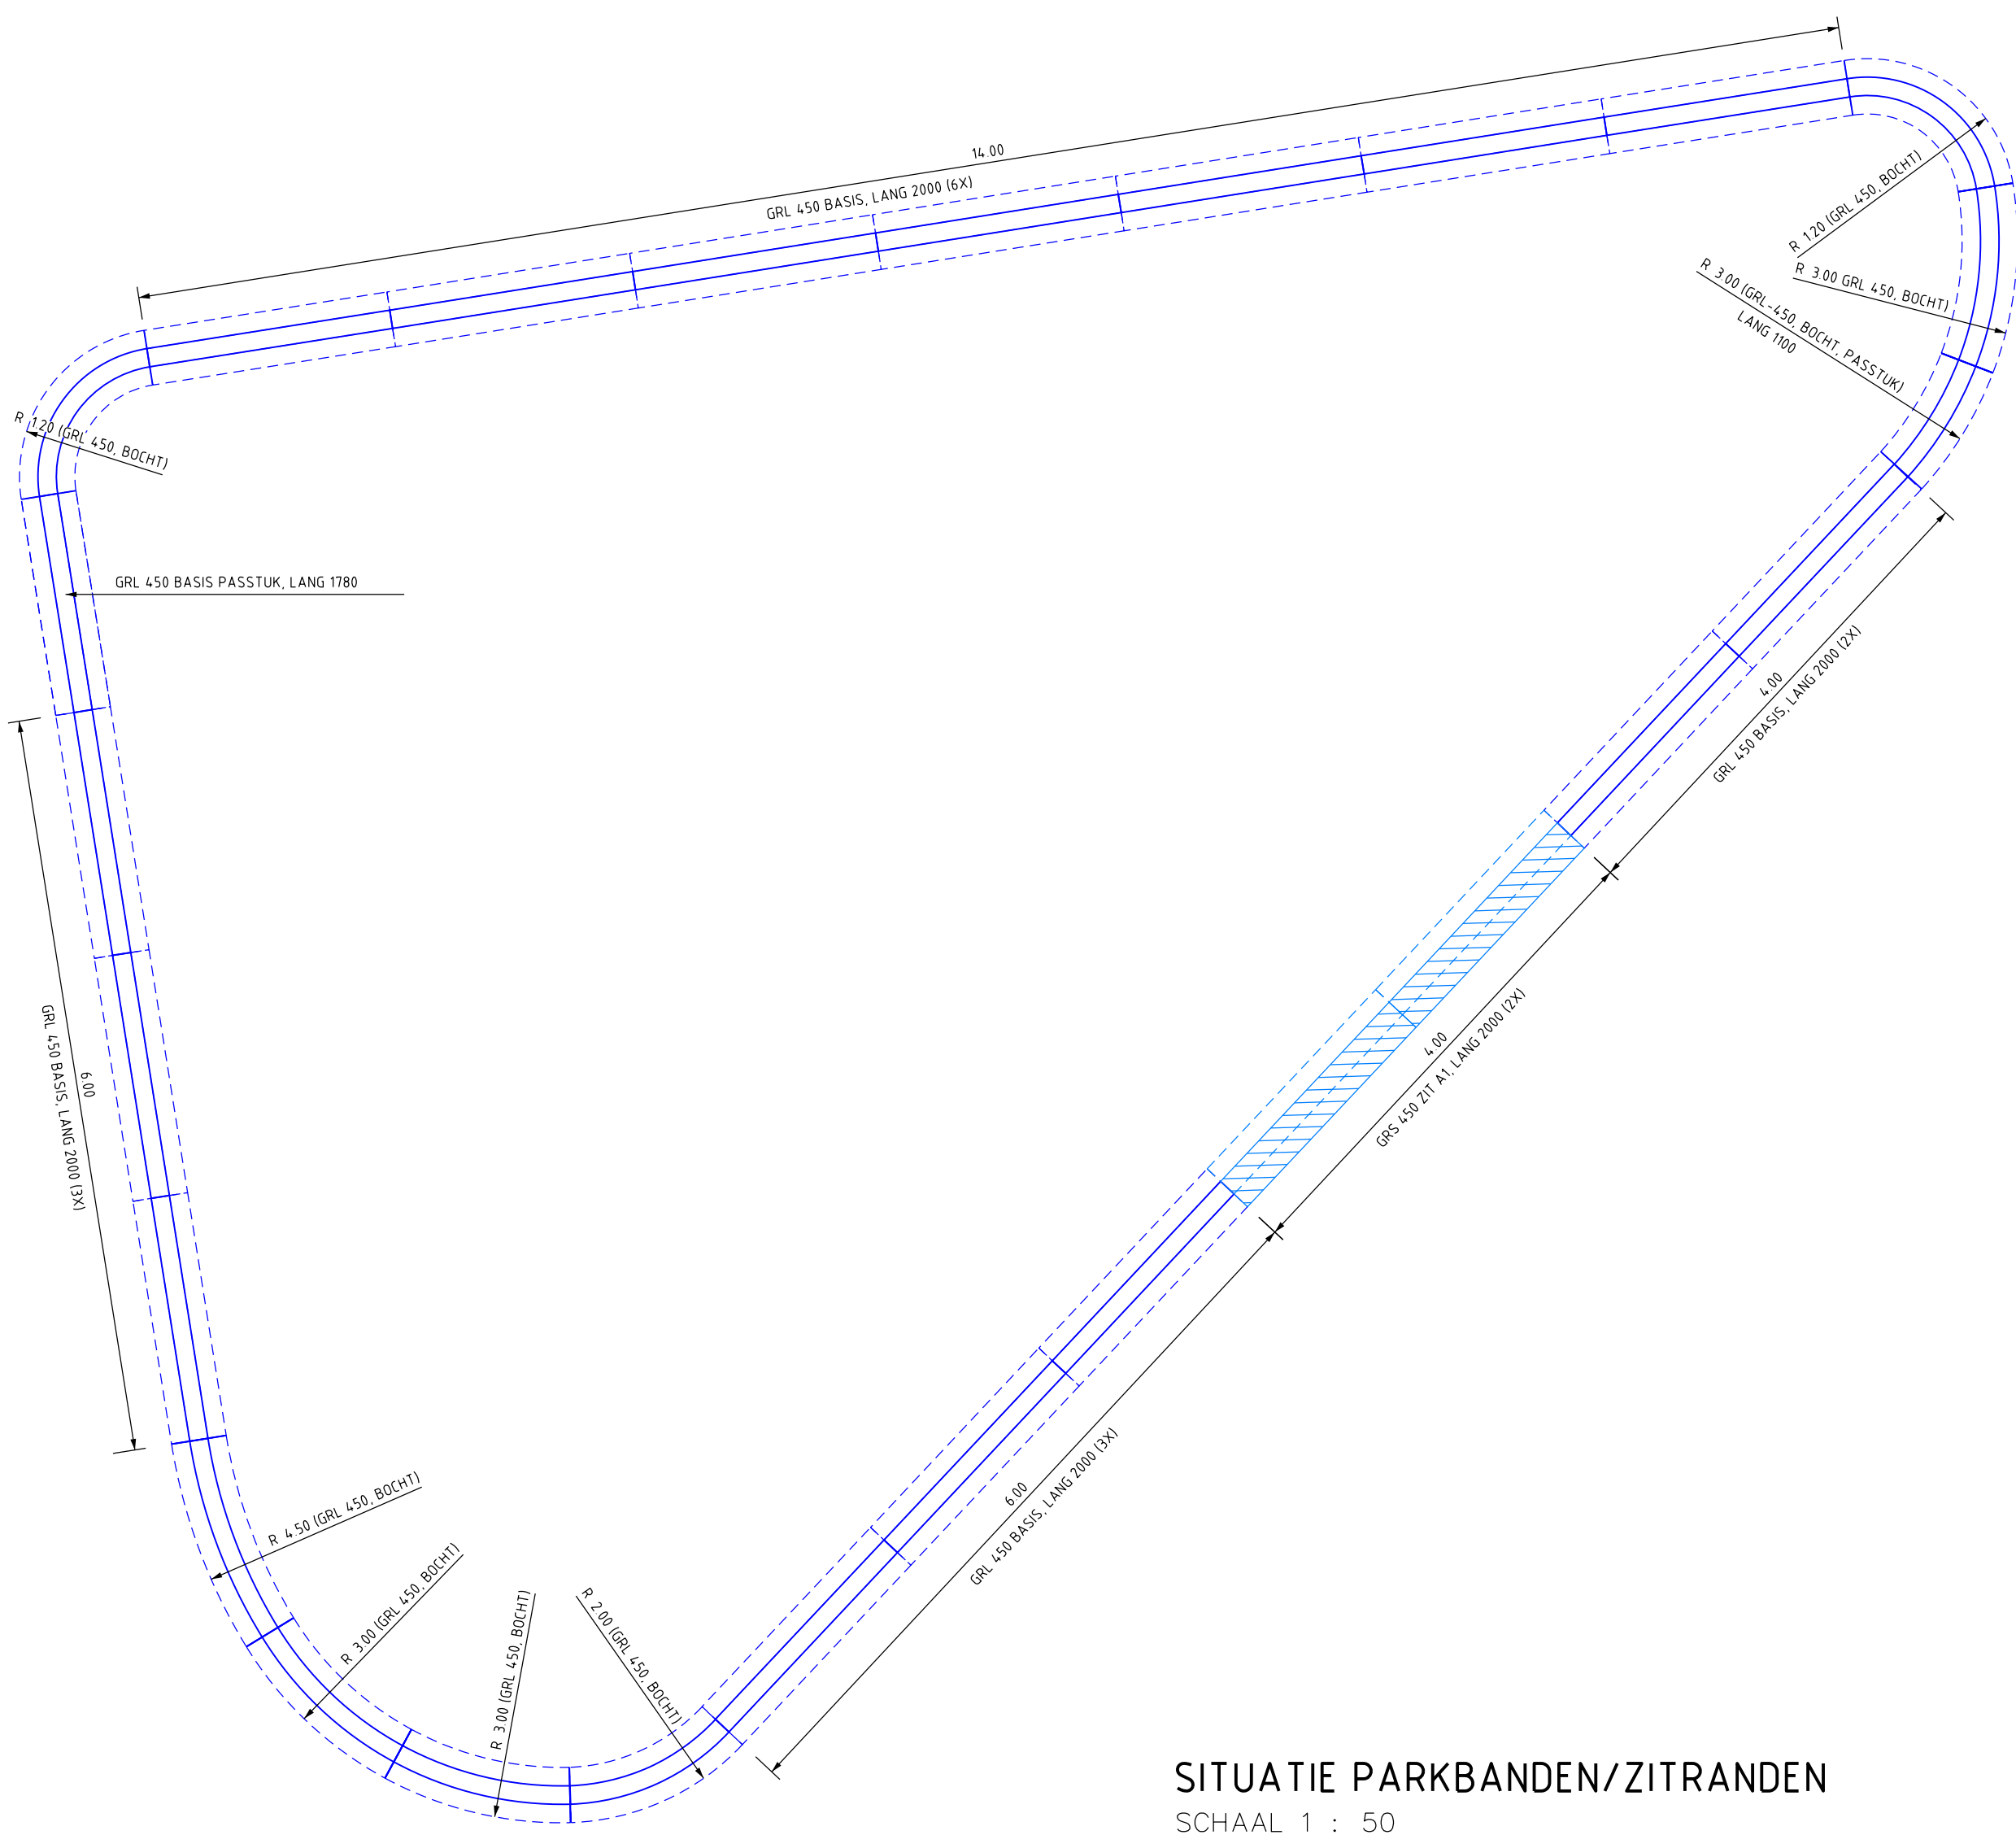


SITUATIE PARKBANDEN/ZITRANDEN
SCHAAL 1 : 50

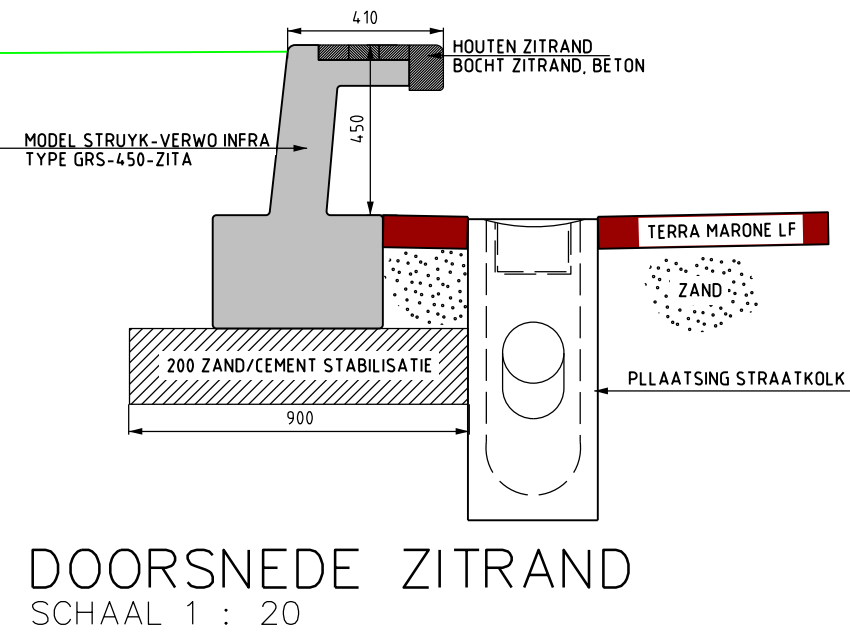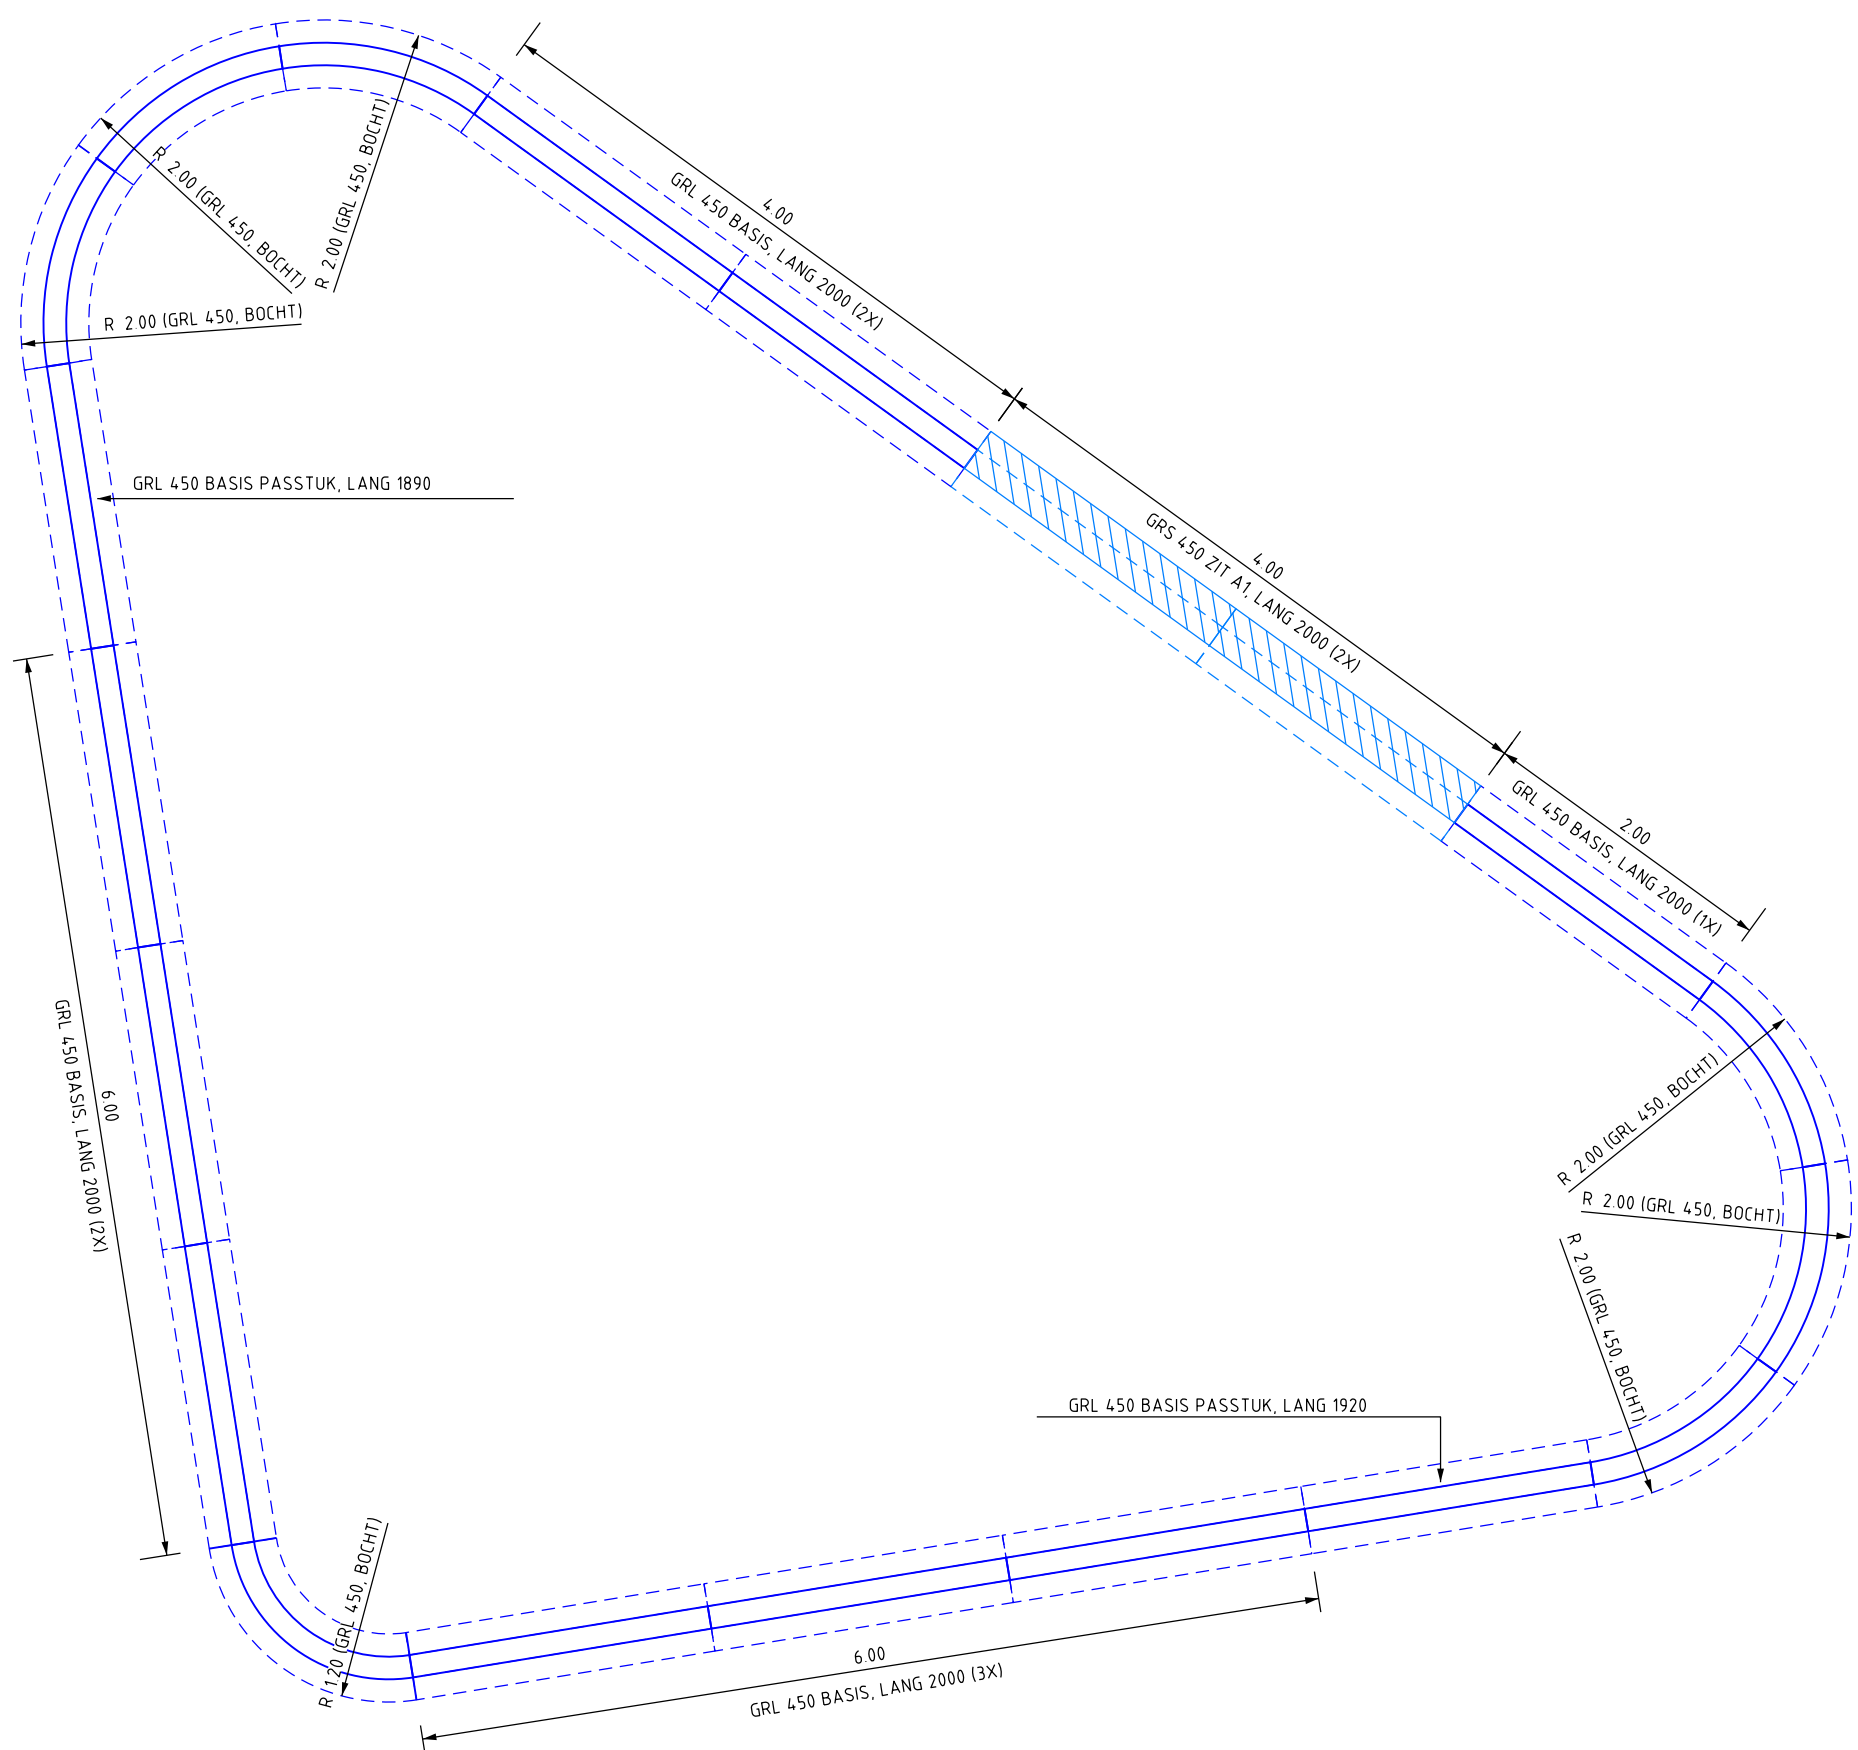


DOORSNEDE ZITRAND
SCHAAL 1 : 20

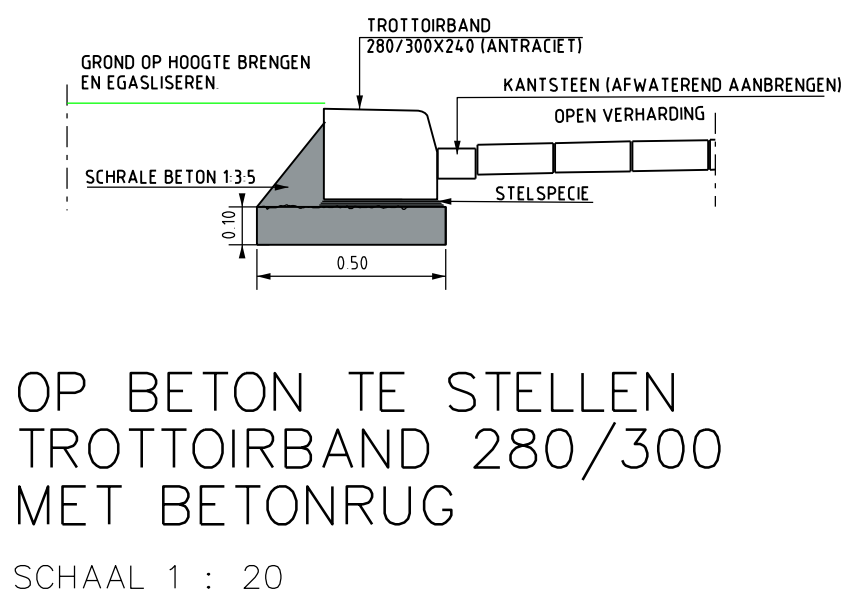


OP BETON TE STELLEN
TROTTOIRBAND 280/300
MET BETONRUG
SCHAAL 1 : 20

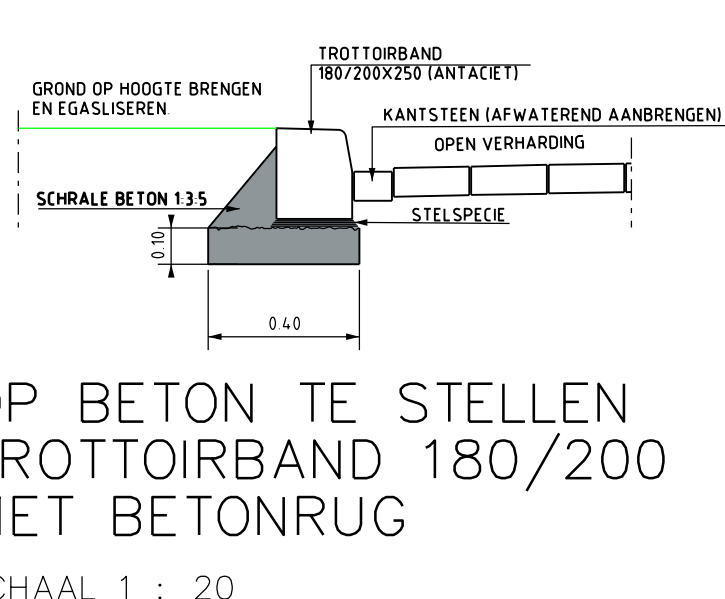


OP BETON TE STELLEN
TROTTOIRBAND 180/200
MET BETONRUG
SCHAAL 1 : 20

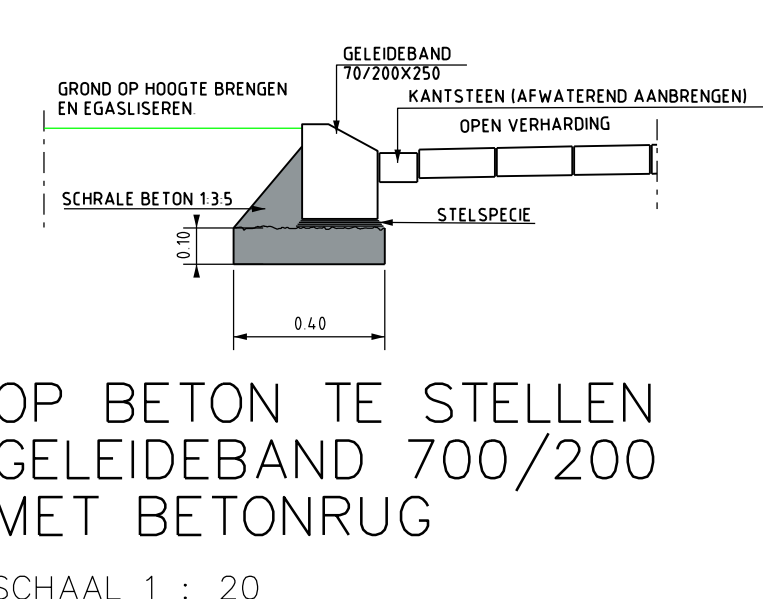


OP BETON TE STELLEN
GELEIDEBAND 700/200
MET BETONRUG
SCHAAL 1 : 20

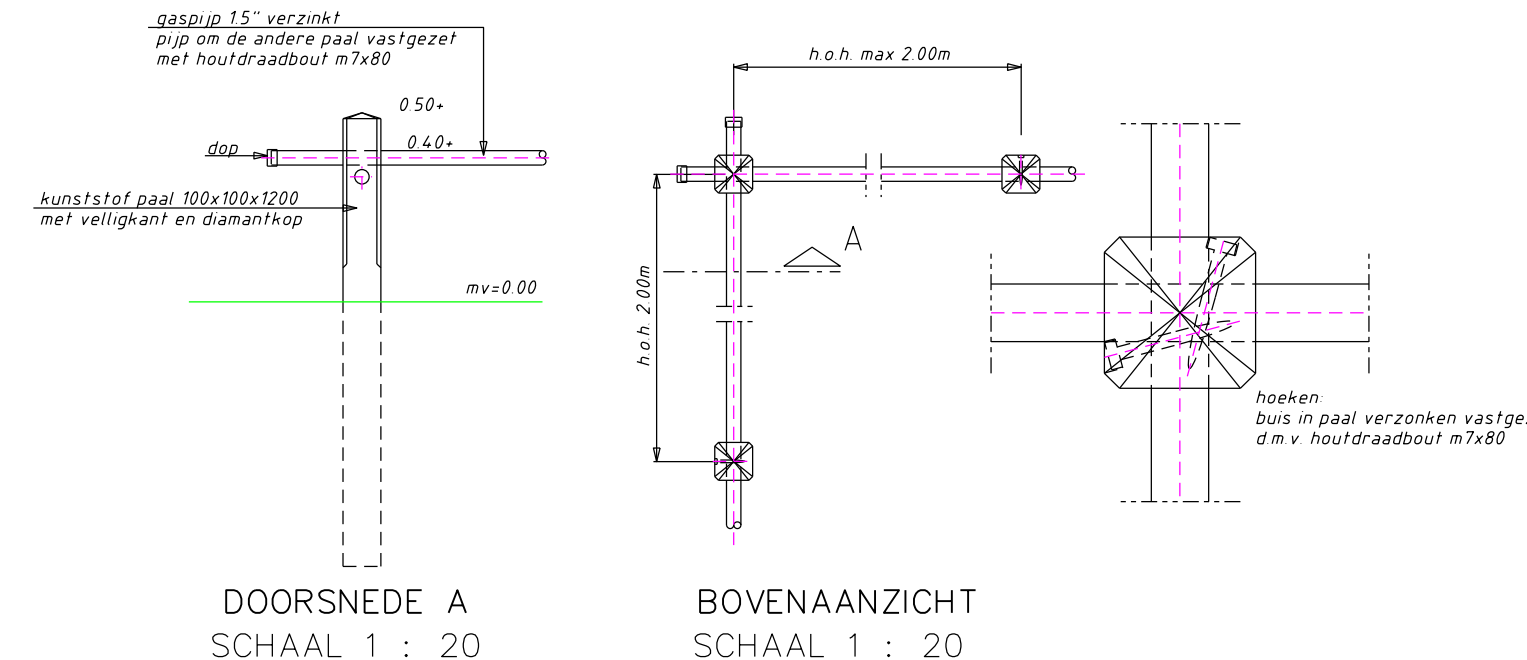

DETAIL TE VERWIJDEREN GASBUISSHEK

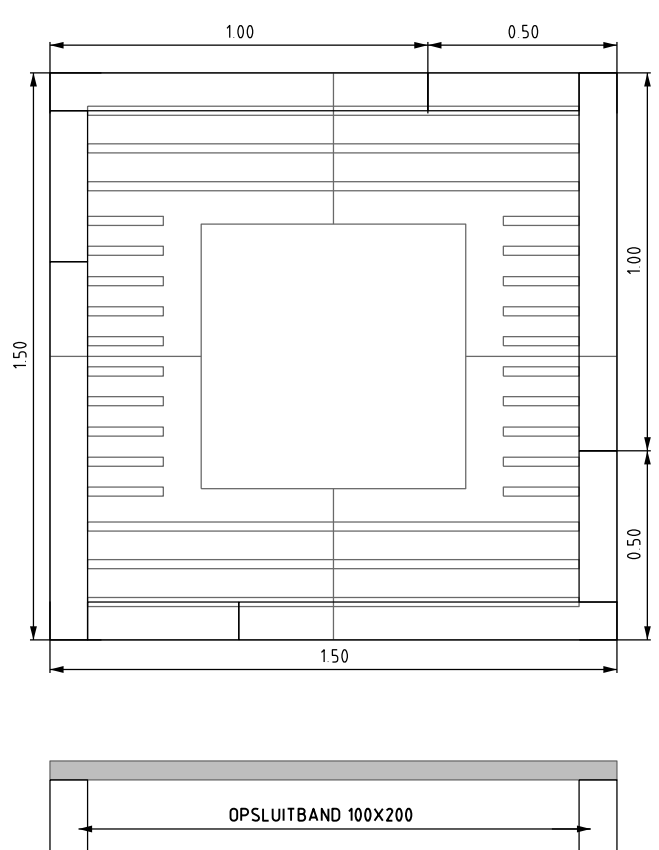

DETAIL BOOMKRANS
(te stellen)

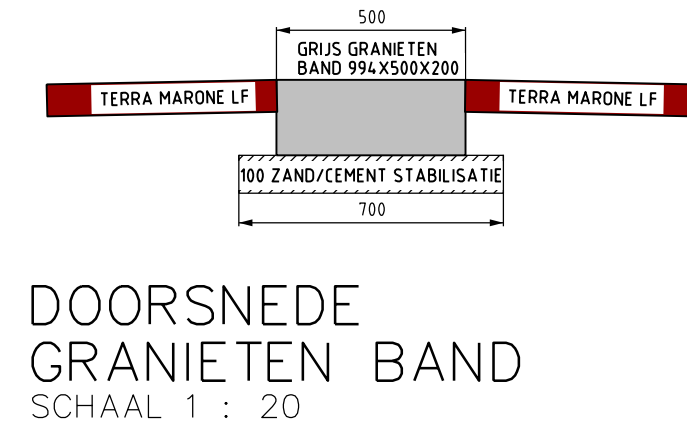

DOORSNEDE
GRANIETEN BAND
SCHAAL 1 : 20

ZIE VOOR DE VERKLARING BLAD 7
ZIE VOOR DWARSPROFIELEN 1 T/M 14, BLAD 5

Projectnummer	Documentsoort	Bestandsnummer	Bestandsnaam	Tekeningnummer	Status
00106031	Verhandingen	22-003	001-002-00016.dgn	001-002-00016	Definitief
Schaal	Formaat	Blad	van	Tekenaar	Van
1 : 50		6	7	hjong	12-07-22

gemeente **Lelystad** **Terreininrichting "De Waag"**
Rondom de Bioscoop
Dwarsprofielen 16,17 en details

BESTEK T.