

Legenda



Knotbomen

- 2023, 2026, 2029
- 2024, 2027, 2030
- 2025, 2028, 2031
- Knotboom
- Bank
- Terreinbebording
- Routepaal, overig
- Aanvullende faunavoorziening
- Maaiobstakel (onderhoud derden)

- Greppel, getijdengebied
- Takkenbeschoeiing
- Duiker
- Afrastering
- Toegangshek

Jaar van afzetten

- 2022
- 2023
- 2024
- 2 x maaien per jaar
- Snijgriend jaarlijks
- Leiggreppel, getijdengebied
- Moeras en rietland
- Berm
- Recreatief grasveld
- Ruigte
- Blokken, stortsteen, etc.
- Wandelpad, halfverharding
- Brug, middel constructie
- Brug, lichte constructie
- Water

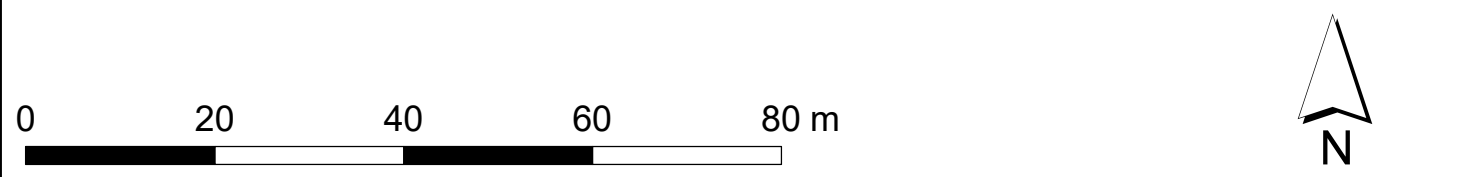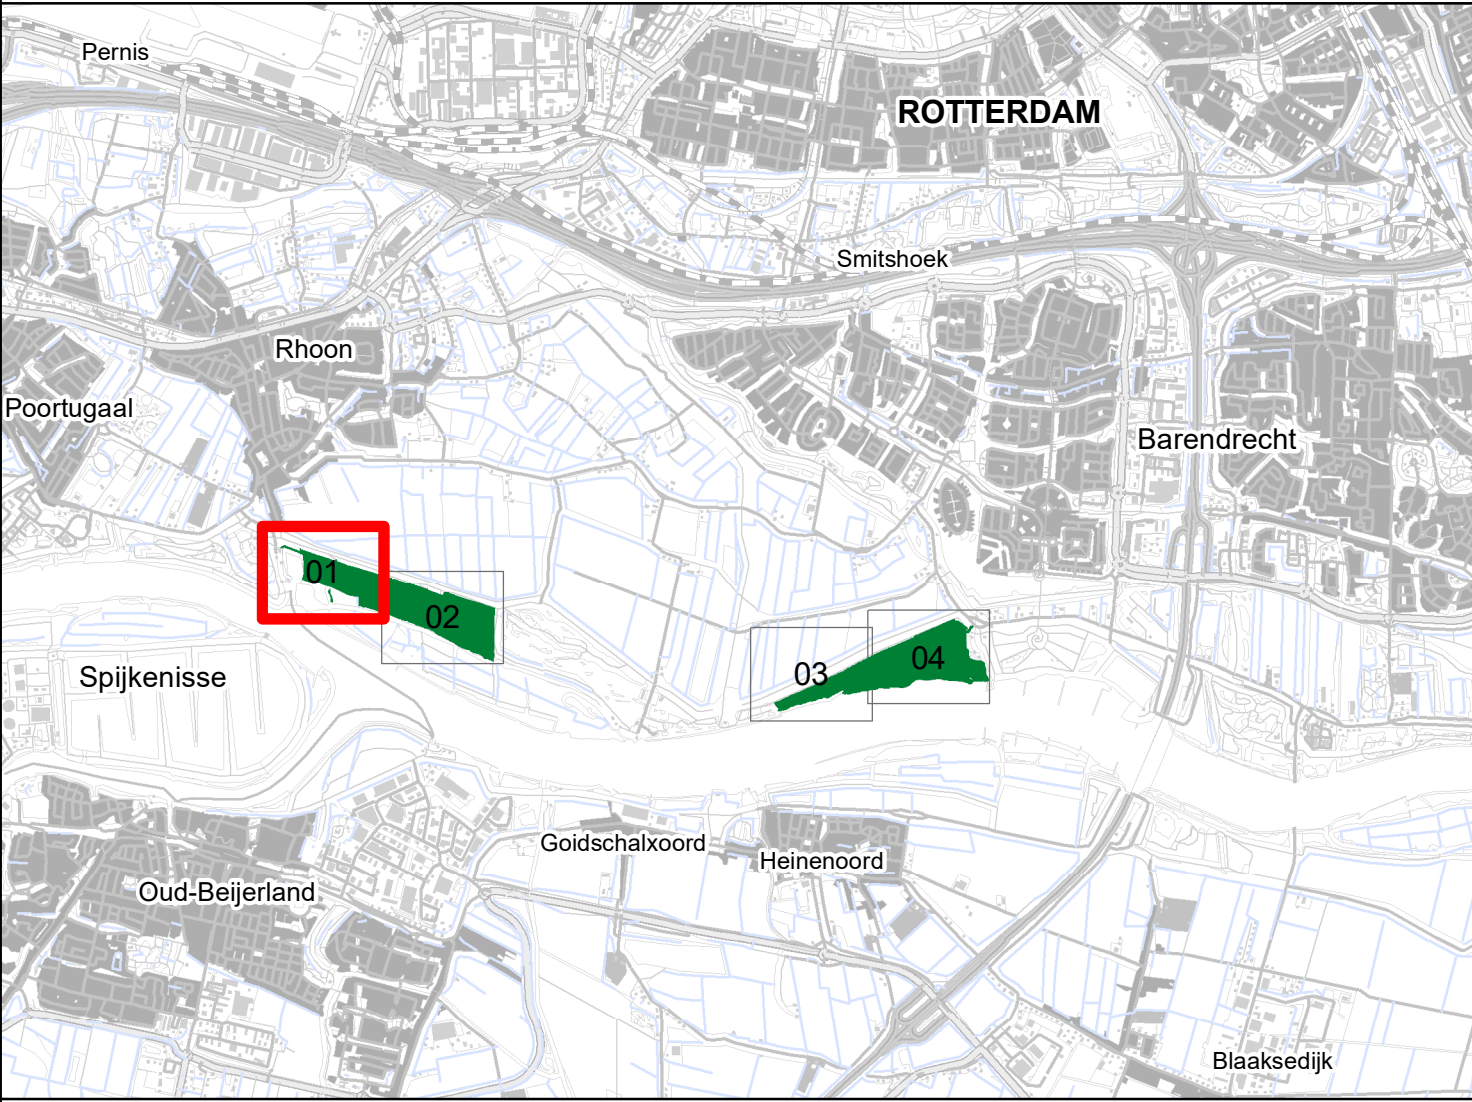




Projectleider:	Datum goedgekeurd:	Handtekening projectleider:	Stempel:
Arie de Boel			

Regulier onderhoudsbestek: Rhoonse & Carnisse Grienden

Natuur en Recreatieschap IJsselmonde

Gebied: IJsselmonde
Deelgebied: Rhoonse Grienden

Bestuursnr. YM 050.02098	
Formaat: A0 XL	
Schaal: 1:800	
Tekeningnummer	Tekening status
01	Definitief

Tekenaar:	Datum:	Handtekening:
Mirjam Hartman-Beumer	25-3-2022	



Legenda

Knotbomen

- 2023, 2026, 2029
- 2024, 2027, 2030
- 2025, 2028, 2031
- Solitair, divers
- Knotboom
- Bank
- Terreinbebording
- Routepaal, overig
- Verkeersbebording
- Geleiding
- Afzetting, verticaal
- Afmeerpaal
- Maaibastakel (onderhoud derden)
- Greppel, getijdengebied
- Houten beschoeiing
- Duiker

Jaar van afzetten

- 2022
- 2023
- 2024
- 2 x maaien per jaar
- Snijgriend jaarlijks
- Leigreppel, getijdengebied
- Moeras en rietland
- Berm
- Natuurpad
- Recreatief grasveld
- Ruigte
- Blokken, stortsteen, etc.
- Geleidelijk aflopende grindoever/bestorting
- Wandelpad, halfverharding
- Plein, halfverharding
- Brug, middel constructie
- Brug, lichte constructie
- Water

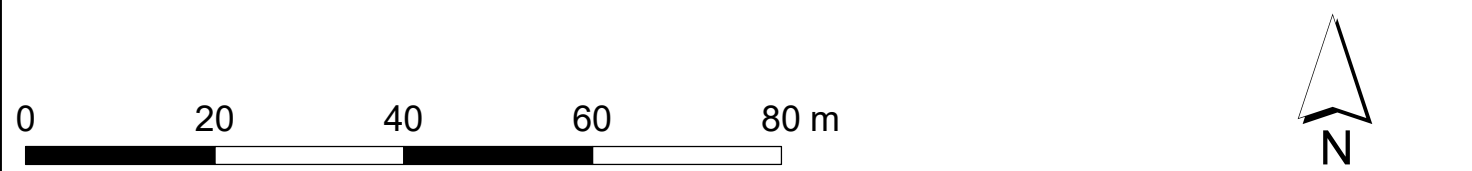
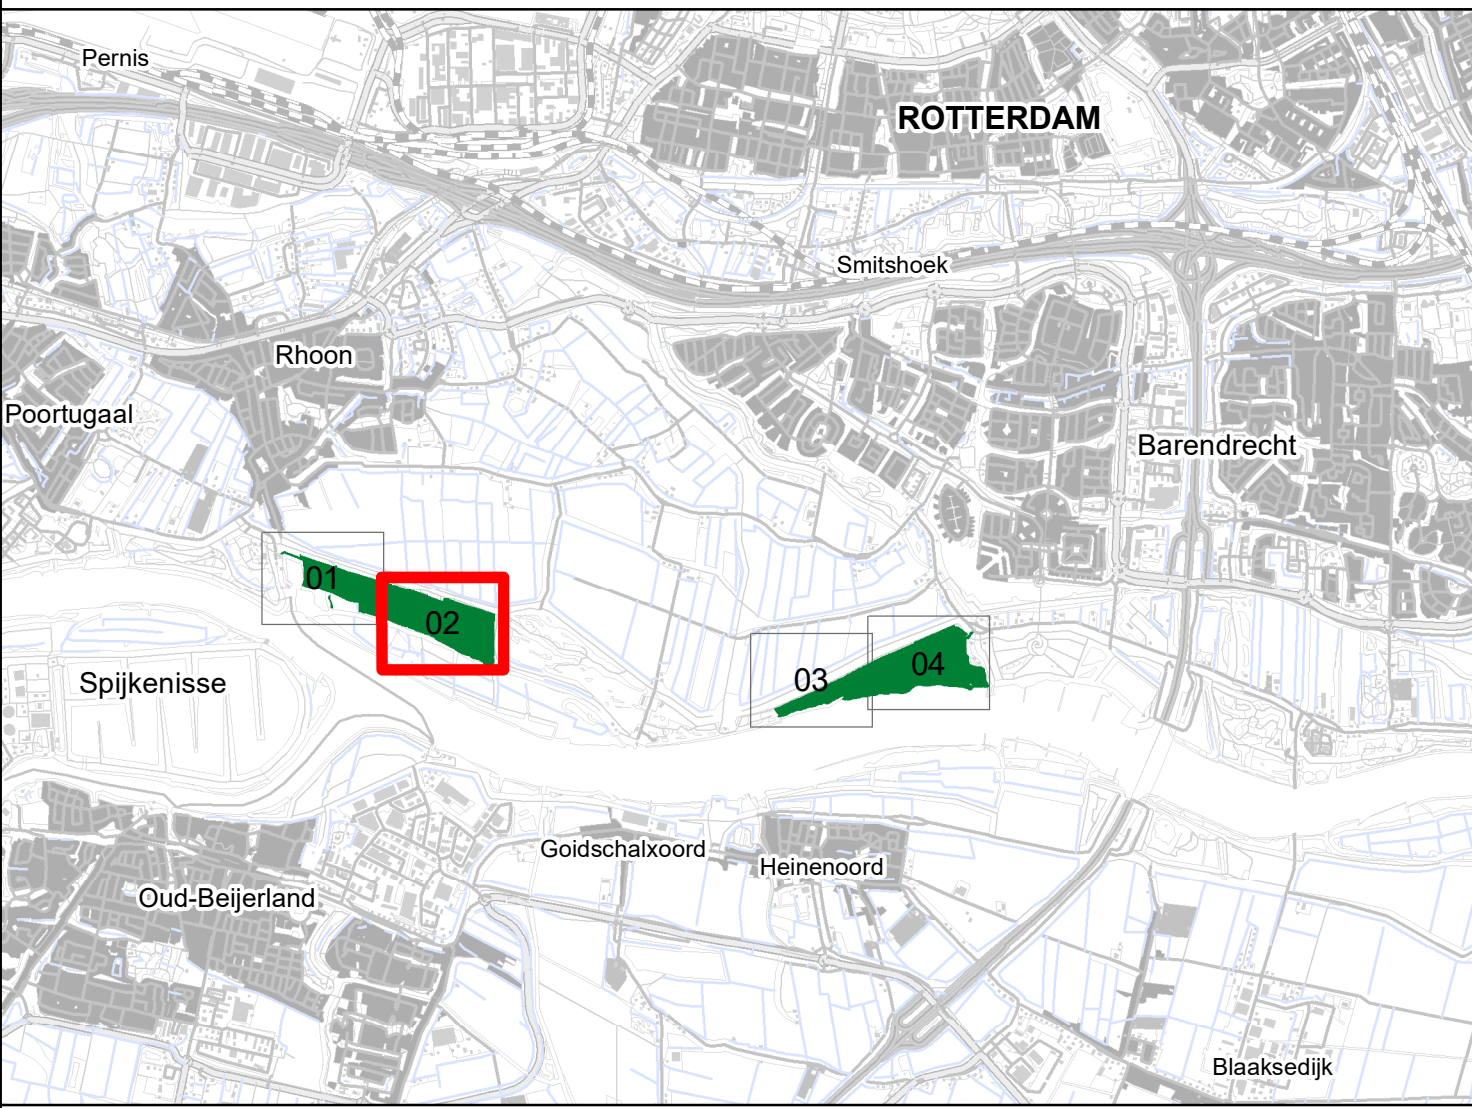


			
Projectleider:	Datum goedgekeurd:	Handtekening projectleider:	Sterptel:
Arie de Boef			

Regulier onderhoudsbestek: Rhoonse & Carnisse Grienden				
Natuur en Recreatieschap IJsselmonde			Bestuursnr. YM 050.02098	
Gebied: IJsselmonde			Formaat: A0 XL	
Deelgebied: Rhoonse Grienden			Schaal: 1:800	
Samensteller:	Datum:	Handtekening:	Tekeningnummer:	Tekening status:
Mirjam Hartman-Beumer	25-3-2022		02	Definitief

Legenda

- Knotbomen**
- 2023, 2026, 2029
 - Knotboom
 - Bank
 - Terreinbebording
 - Routepaal, overig
 - Duiker
 - Berm
 - Ruigte
 - Blokken, stortsteen, etc.
 - Wandelpad, halfverharding
 - Brug, lichte constructie
 - Water

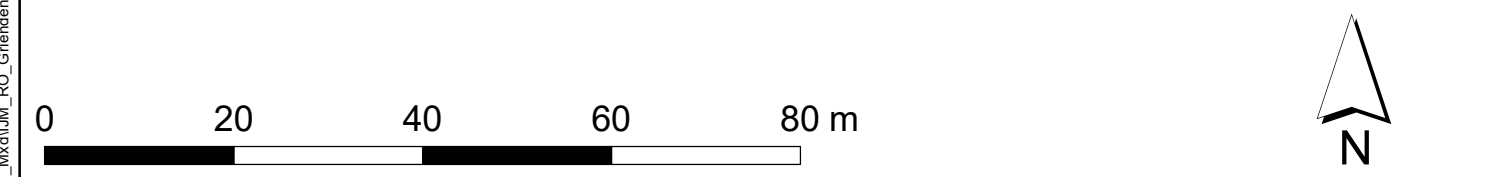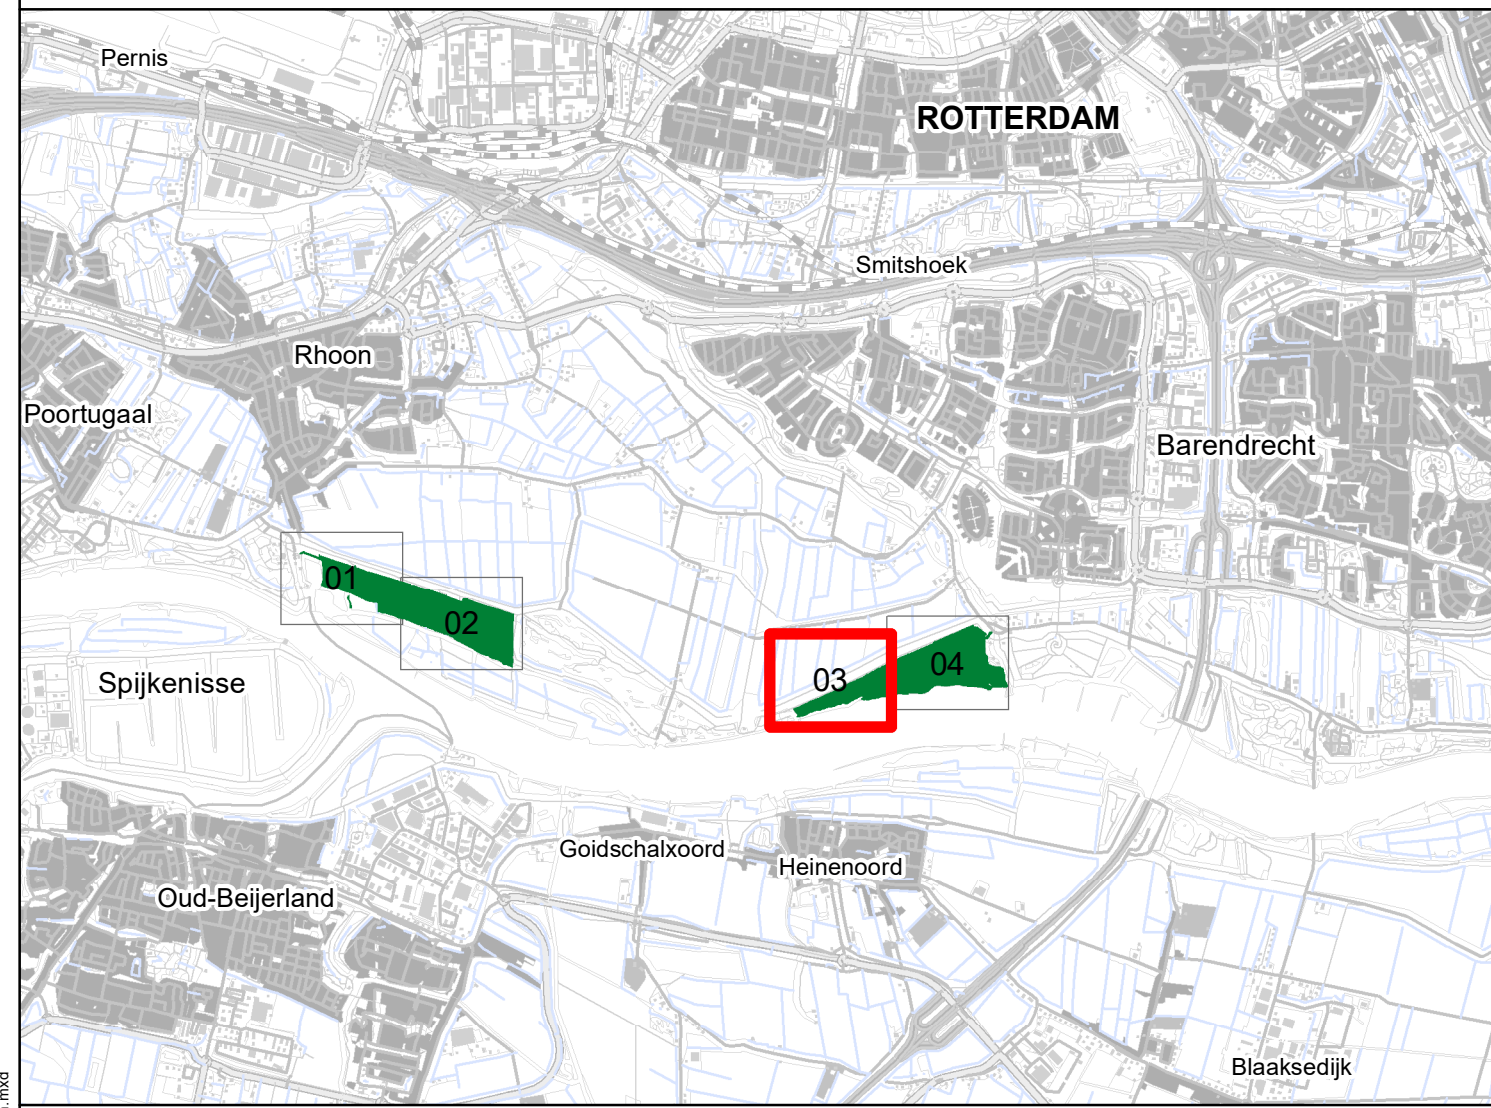

				
Projectleider:	Datum goedkeuring:	Handtekening projectleider:	Sterptel:	
Arie de Boel				
Regulier onderhoudsbestek: Rhoonse & Carnisse Grienden				
Natuur en Recreatieschap IJsselmonde		Bestuursnr. YM 050.021098		
Gebied: IJsselmonde		Formaat: A0 XL		
Deelgebied: Carnisse Grienden		Schaal: 1:800		
Tekenaar:	Datum:	Handtekening:	Tekeningnummer:	Tekening status:
Mirjam Hartman-Beumer	25-3-2022		03	Definitief



Legenda

Knotbomen


- 2022, 2025, 2028
- 2023, 2026, 2029
- 2025, 2028, 2031
- Laanboom, divers
- Solitair, divers
- Knotboom
- Bank
- Terreinbebording
- Interne bewegwijzering
- Routepaal, overig
- Bewegwijzering derden
- Afzetting, verticaal
- Voorziening, overig
- Greppel, algemeen
- Houten beschoeiing
- Duiker
- Stalling

Jaar van afzetten


- 2022
- 2 x maaien per jaar
- Snijgriend jaarlijks
- Bloemrijk grasland
- Moeras en rietland
- Berm
- Recreatief grasveld
- Ruigte
- Recreatiewater
- Waterriet
- Blokken, stortsteen, etc.
- Wandelpad, halfverharding
- Brug, lichte constructie
- Water
- Topografie

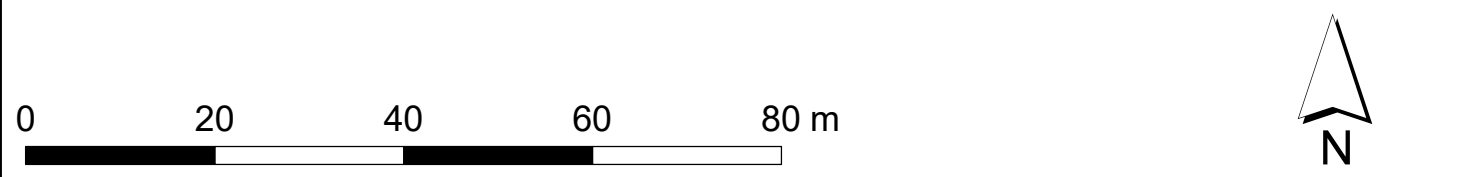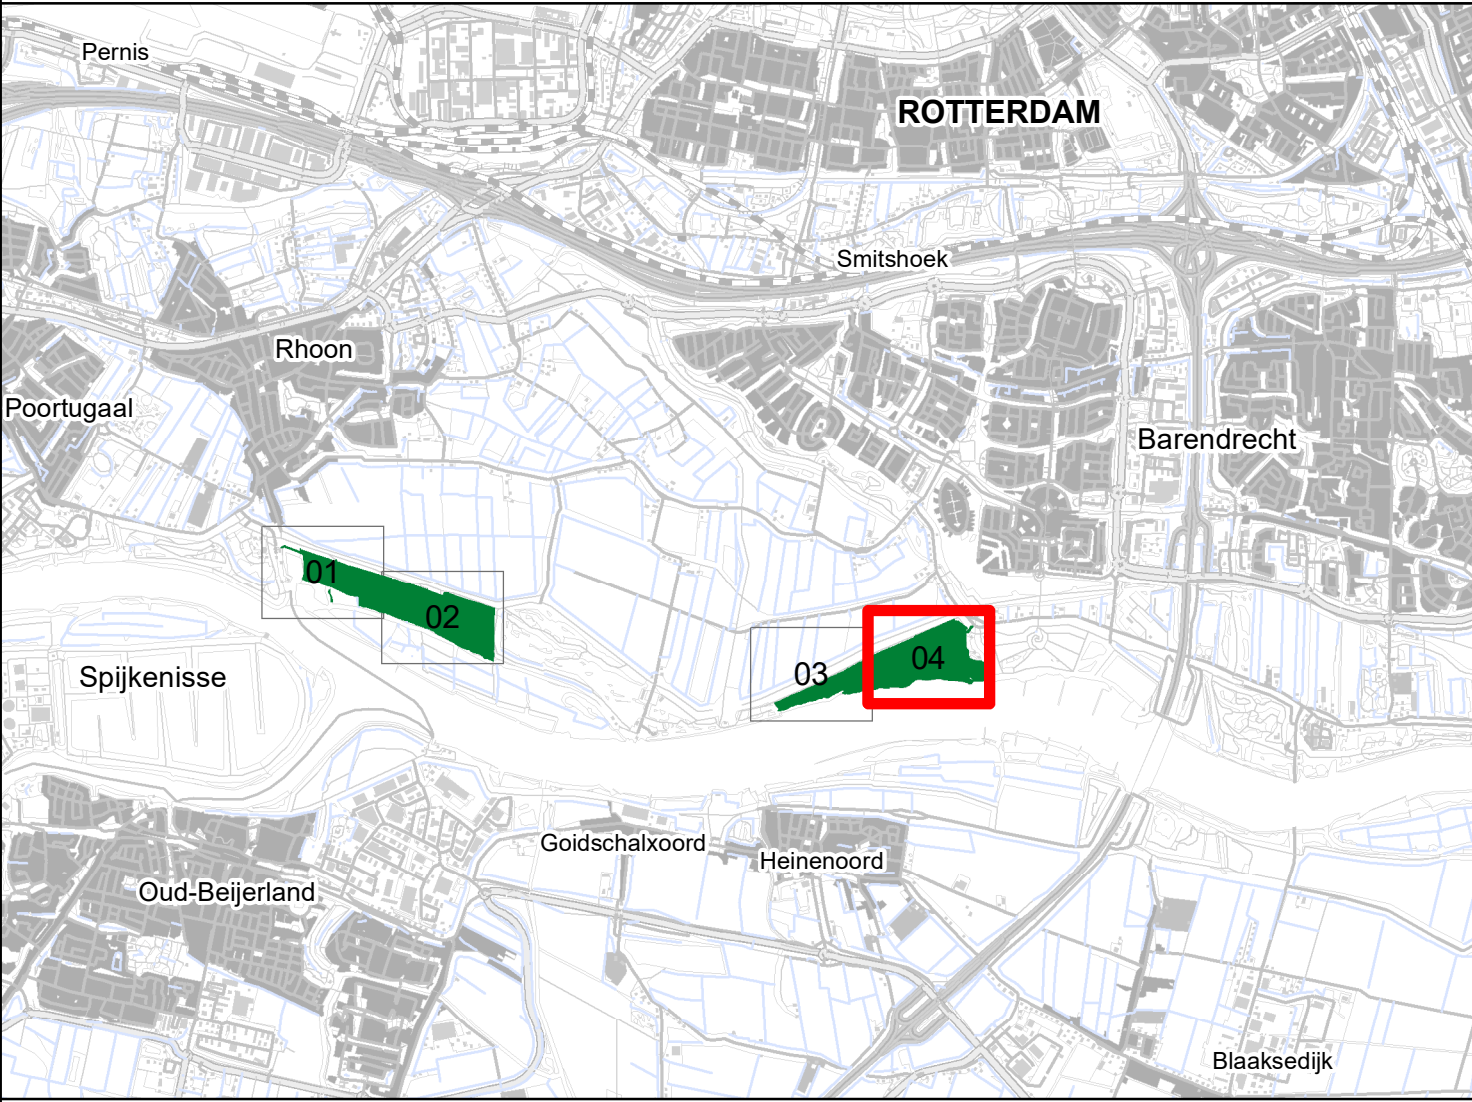

Projectleider:	Datum goedkeuring:	Handtekening projectleider:	Sterpt:
Arie de Boel			
Regulier onderhoudsbestek: Rhoonse & Carnisse Grienden			
Natuur en Recreatieschap IJsselmonde		Bestuursnr. YM 050.02098	
Gebied: IJsselmonde		Formaat: A0 XL	
Deelgebied: Carnisse Grienden		Schaal: 1:800	
Schoner	Datum:	Handtekening:	Tekeningsschoner:
Mirjam Hartman-Schoner	25-3-2022		04
		Definitief	

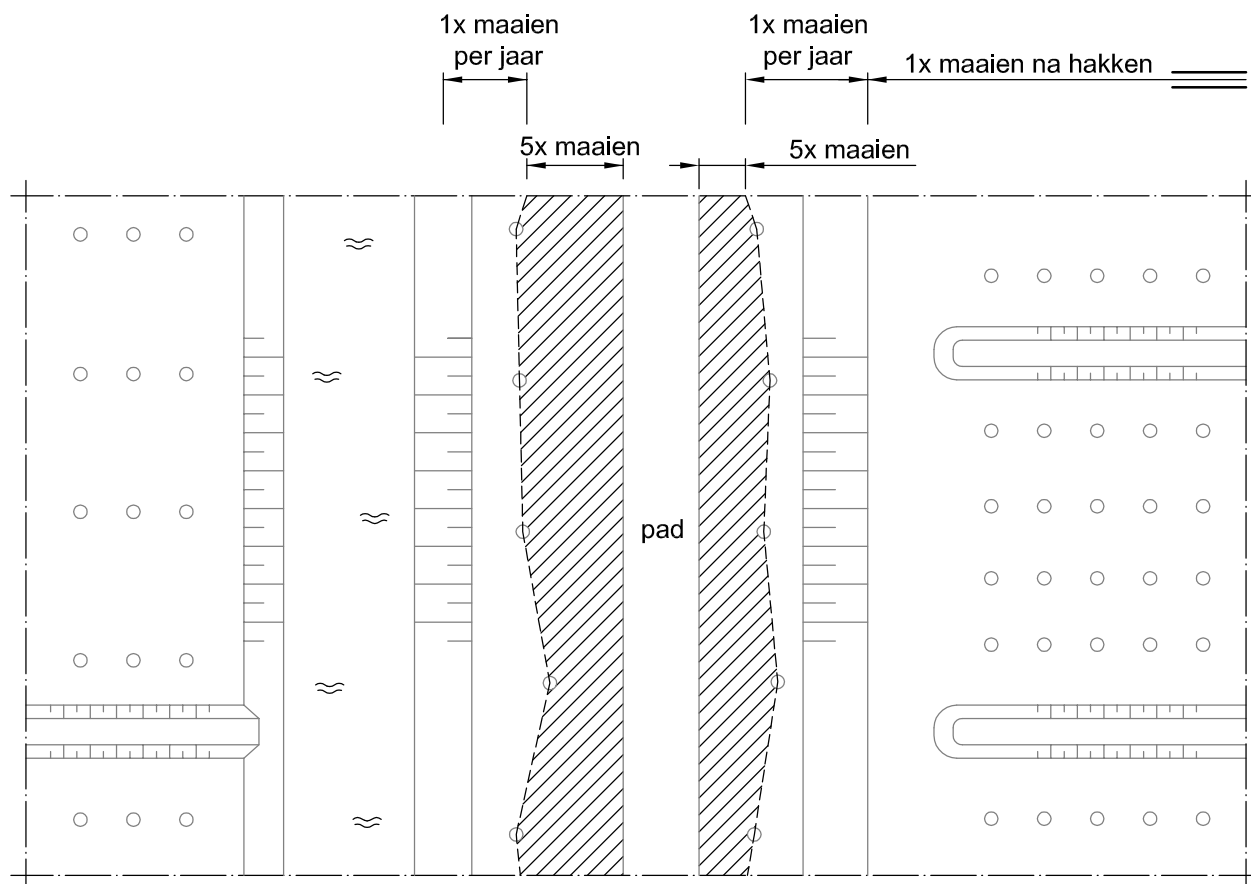

BOVENAANZICHT

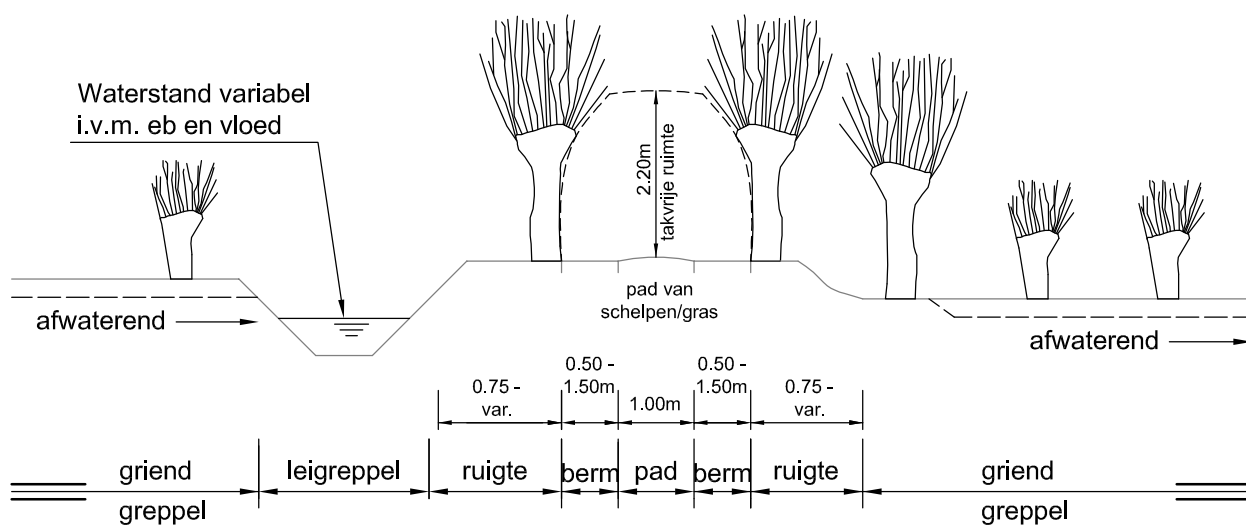

PRINCIPEPROFIEL



B				
A				
Versie :	Omschrijving :	Tekenaar :	Datum :	Paraaf opdrachtgever :
Onderhoudsbestek Grienden Principeprofiel laning			Behoort bij : YM 050.62696	
			Formaat : A4	
			Schaal : n.v.t.	
Getekend :	Handtekening :	Gecontroleerd :	Handtekening :	Tekeningnummer :
Mirjam Harleman-Bezemer		Arie de Boef		05
			Tekening status :	
			DEFINITIEF	