


fragment	getekend	wijziging	wijziging	wijziging	wijziging	wijziging
fragment 01	06-04-2007	23-11-2007	07-07-2008	05-11-2008	09-04-2010	
fragment 02	06-04-2007	23-11-2007	19-02-2008	12-09-2008	29-09-2009	09-04-2010
fragment 03	06-04-2007	26-09-2007	23-11-2007	12-09-2008	09-04-2010	
fragment 04	06-04-2007	23-11-2007	19-02-2008	12-09-2008	09-04-2010	
fragment 05	06-04-2007	23-11-2007	19-02-2008	05-11-2008		
fragment 06	06-04-2007	23-11-2007	19-02-2008	12-09-2008		
fragment 07	06-04-2007	26-09-2007	23-11-2007	05-11-2008	29-09-2009	
fragment 08	06-04-2007	23-11-2007	12-09-2008	09-04-2010		
fragment 09	06-04-2007	26-09-2007	23-11-2007	12-09-2008	29-01-2009	29-09-2009
fragment 10	06-04-2007	26-09-2007	23-11-2007	12-09-2008		
fragment 11	06-04-2007	26-09-2007	23-11-2007	30-10-2008	05-11-2008	29-09-2009
fragment 12	06-04-2007	26-09-2007	23-11-2007	12-09-2008	29-09-2009	09-04-2010
fragment 13	06-04-2007	23-11-2007	17-04-2008	30-10-2008	05-11-2008	
fragment 14	06-04-2007	26-09-2007	23-11-2007	12-09-2008		
fragment 15	14-12-2007	19-02-2008	17-04-2008	12-09-2008		
fragment 16	17-04-2008	14-05-2008	07-07-2008	12-09-2008	05-11-20082	29-09-2009

Wijziging M: 09-04-2010

- In fragment 08 de wijzigingen trappenhuis L doorgevoerd, overeenkomstig mail Gert-Jan Stekelenburg van 12-10-2009:
 - kozijnmerken K-06a gespiegeld;
 - droge blusleiding verplaatst;
 - startpunt trap gewijzigd.
- Revisiewijziging n.a.v. mail R. van der Horst met datum 26-03-2010 doorgevoerd:
 - in fragment 01 de ventilatie aangegeven;
 - in fragment 02 is de voorzetwand komen te vervallen;
 - in fragment 03 is de voorzetwand komen te vervallen;
 - in fragment 04 de ventilatie aangegeven;
 - in fragment 08 is de voorzetwand komen te vervallen;
 - in fragment 08 zijn de overige revisie wijzigingen reeds verwerkt;
 - in fragment 12 is de voorzetwand t.p.v. de fietsenstalling komen te vervallen.

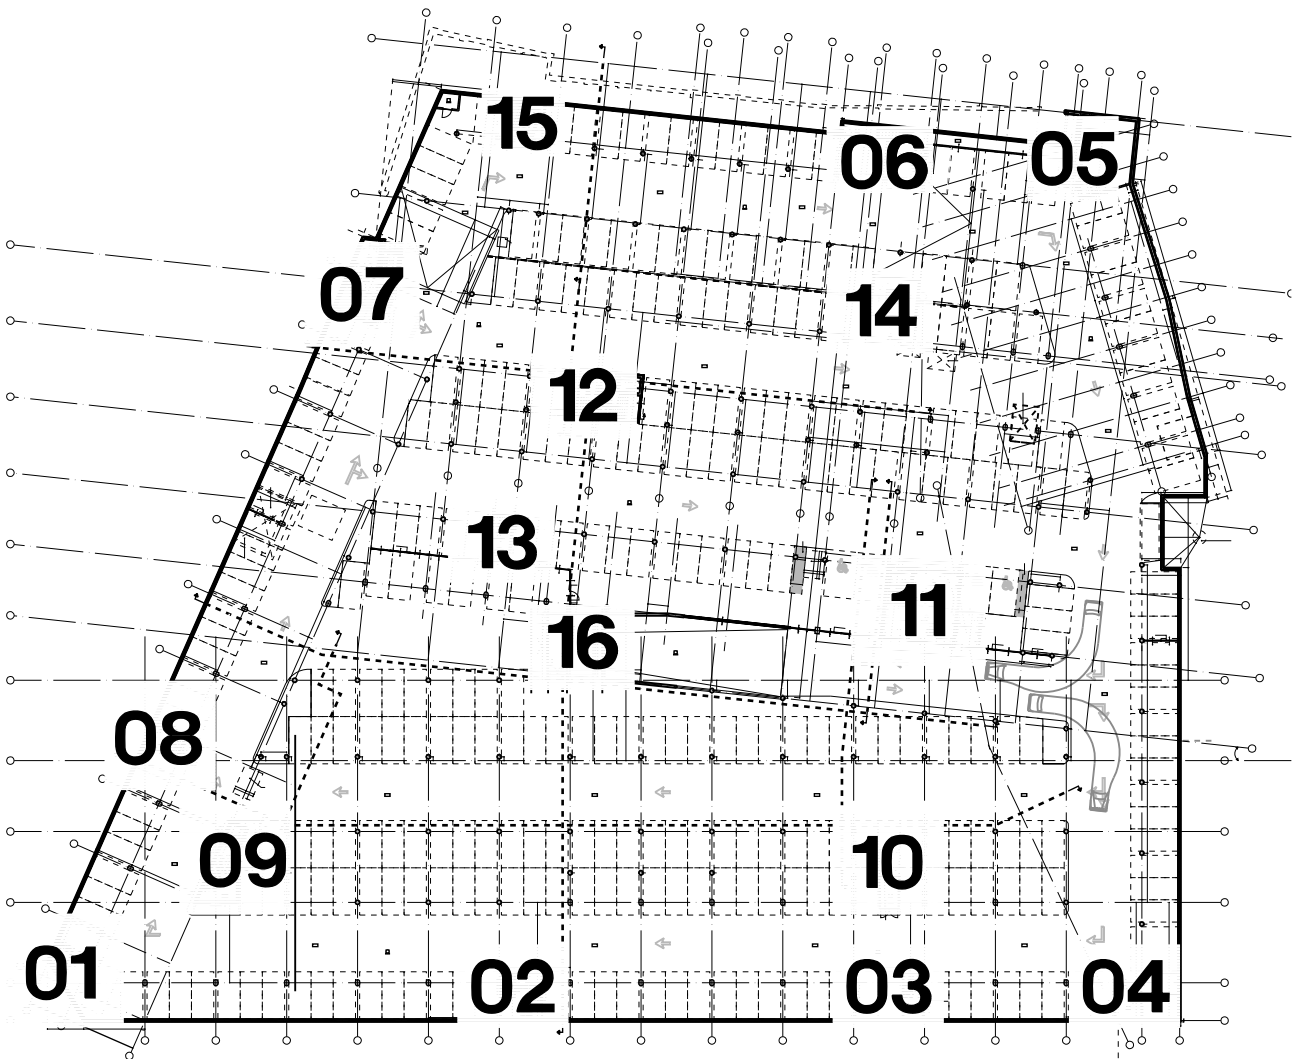

A12 ARCHITECTEN BNA

REVISIE

Project
BROUWERSPOORT VEENENDAAL
i.o.v. Bouwcombinatie Brouwerspoort V.O.F. - BAM Utiliteitsbouw & BAM Woningbouw -

Onderdeel
UITVOERINGSFASE
Plattegrond Blok 2+3, kelder fragmenten

Getekend
TSR

Schaal
1:50

Datum
06-04-2007

Projectarchitect
Ir. J.M. Jacobs


Projectcoördinatie
D. van Suilichem

Projectnummer
0562

Gewijzigd
I: 30-10-2008
J: 05-11-2008
K: 29-01-2009
L: 29-09-2009
M: 09-04-2010

Bladnummer	Versie
W-202	

ISO-9001 Gecertificeerd
Landjuweel 20, Veenendaal
Postbus 1180, 3900 BD Veenendaal
Telefoon 0318-519008
Telefax 0318-540436
E-mail info@a12architecten.nl
URL www.a12architecten.nl

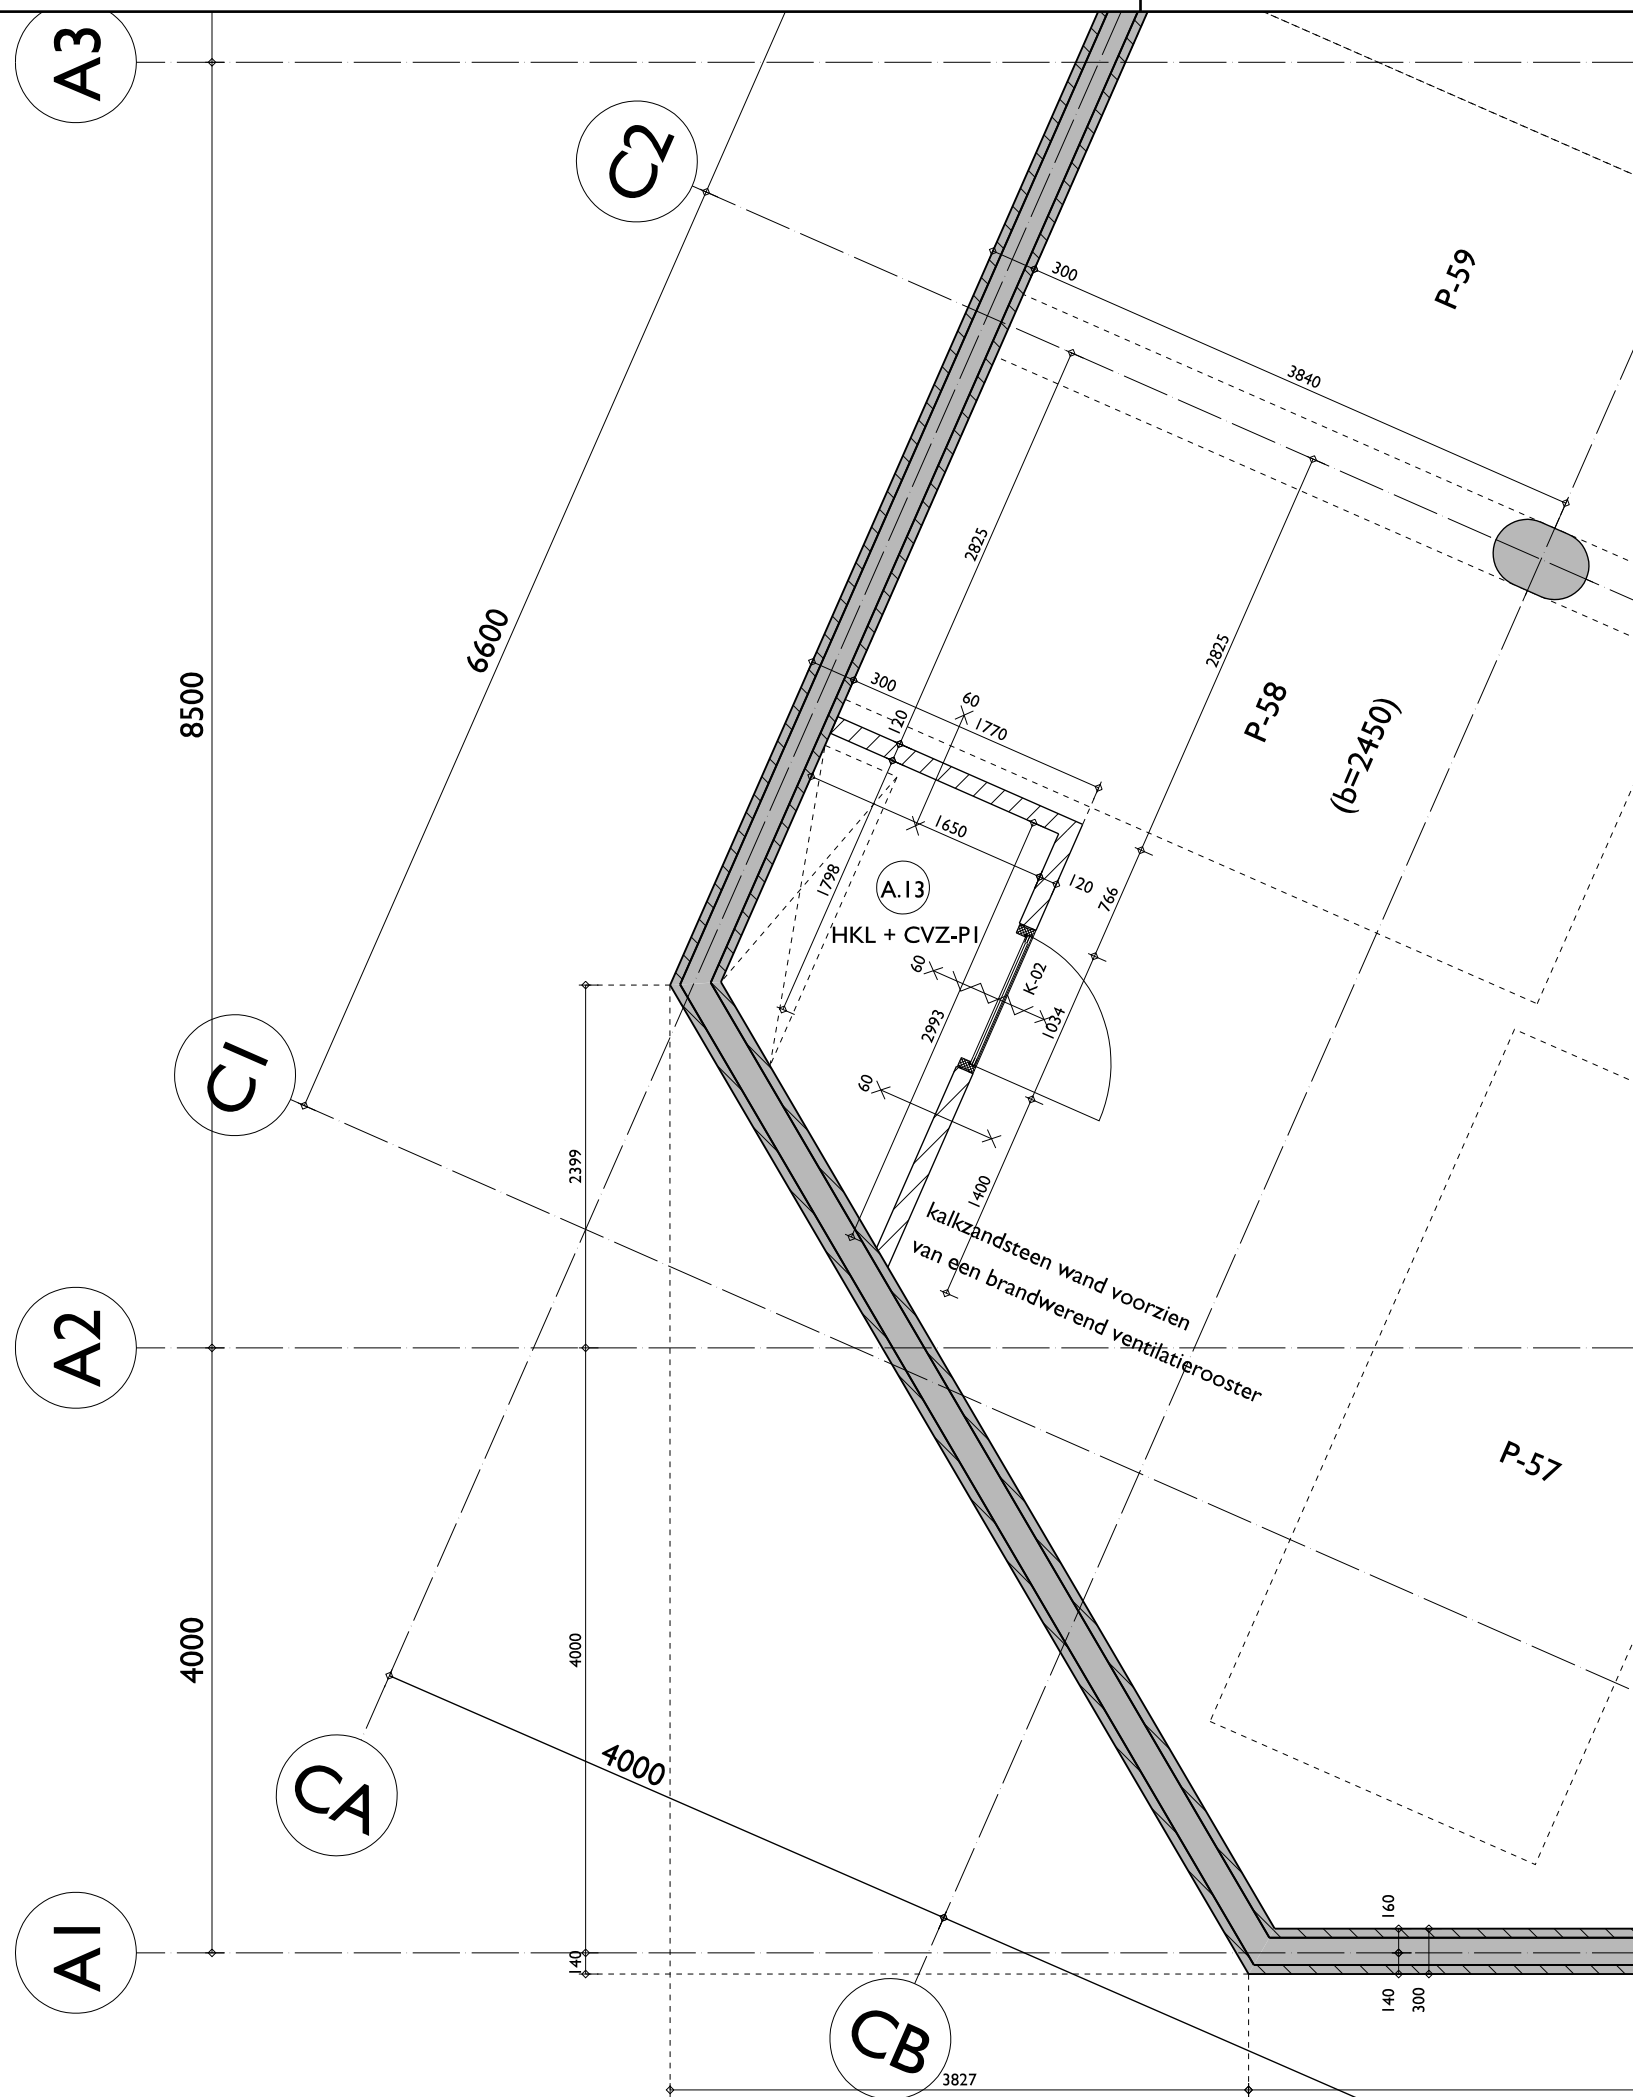

8500

A2

4000

A

8

C

CA

CB

P-59

P-58


$(b=2450)$

P-57

A.13

/ HKL + CVZ-PI /


kalkzandsteen wand voorzien
van een brandwerend ventilatierooster


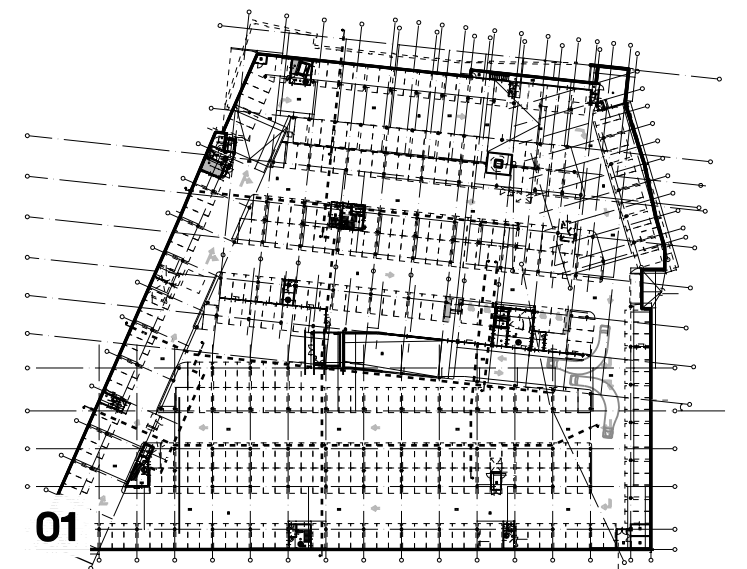


Datum : M: 09-04-2010

A12 ARCHITECTEN BNA



01

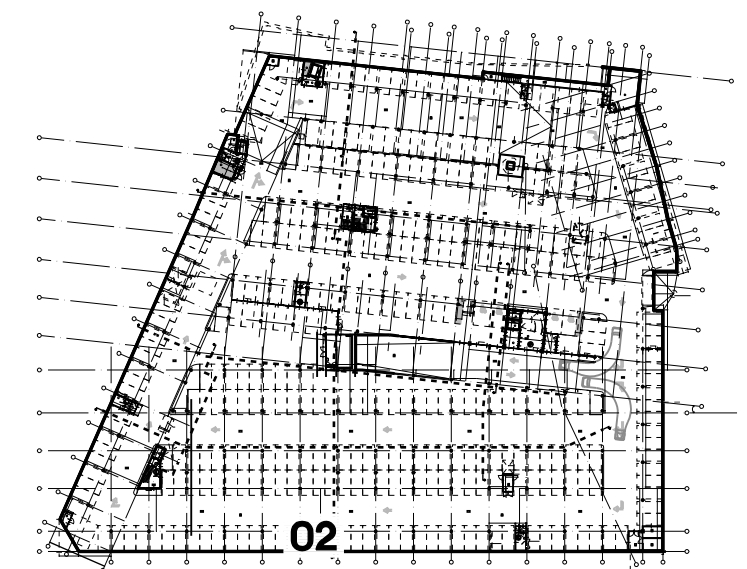

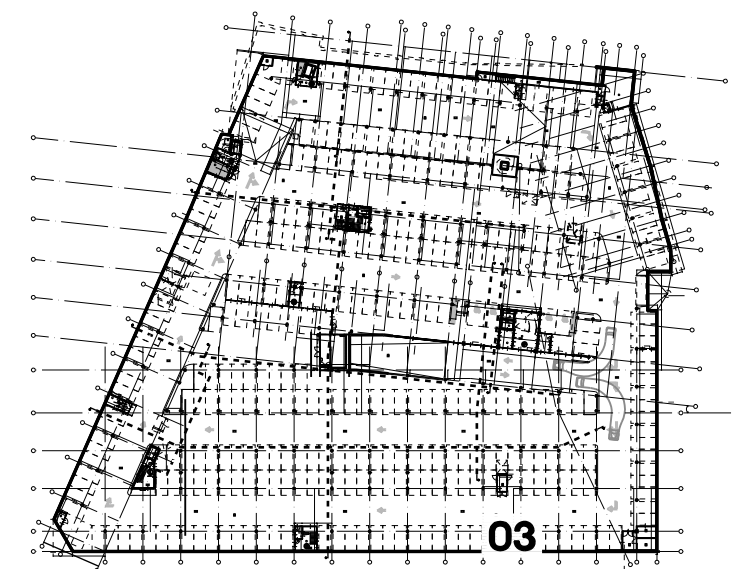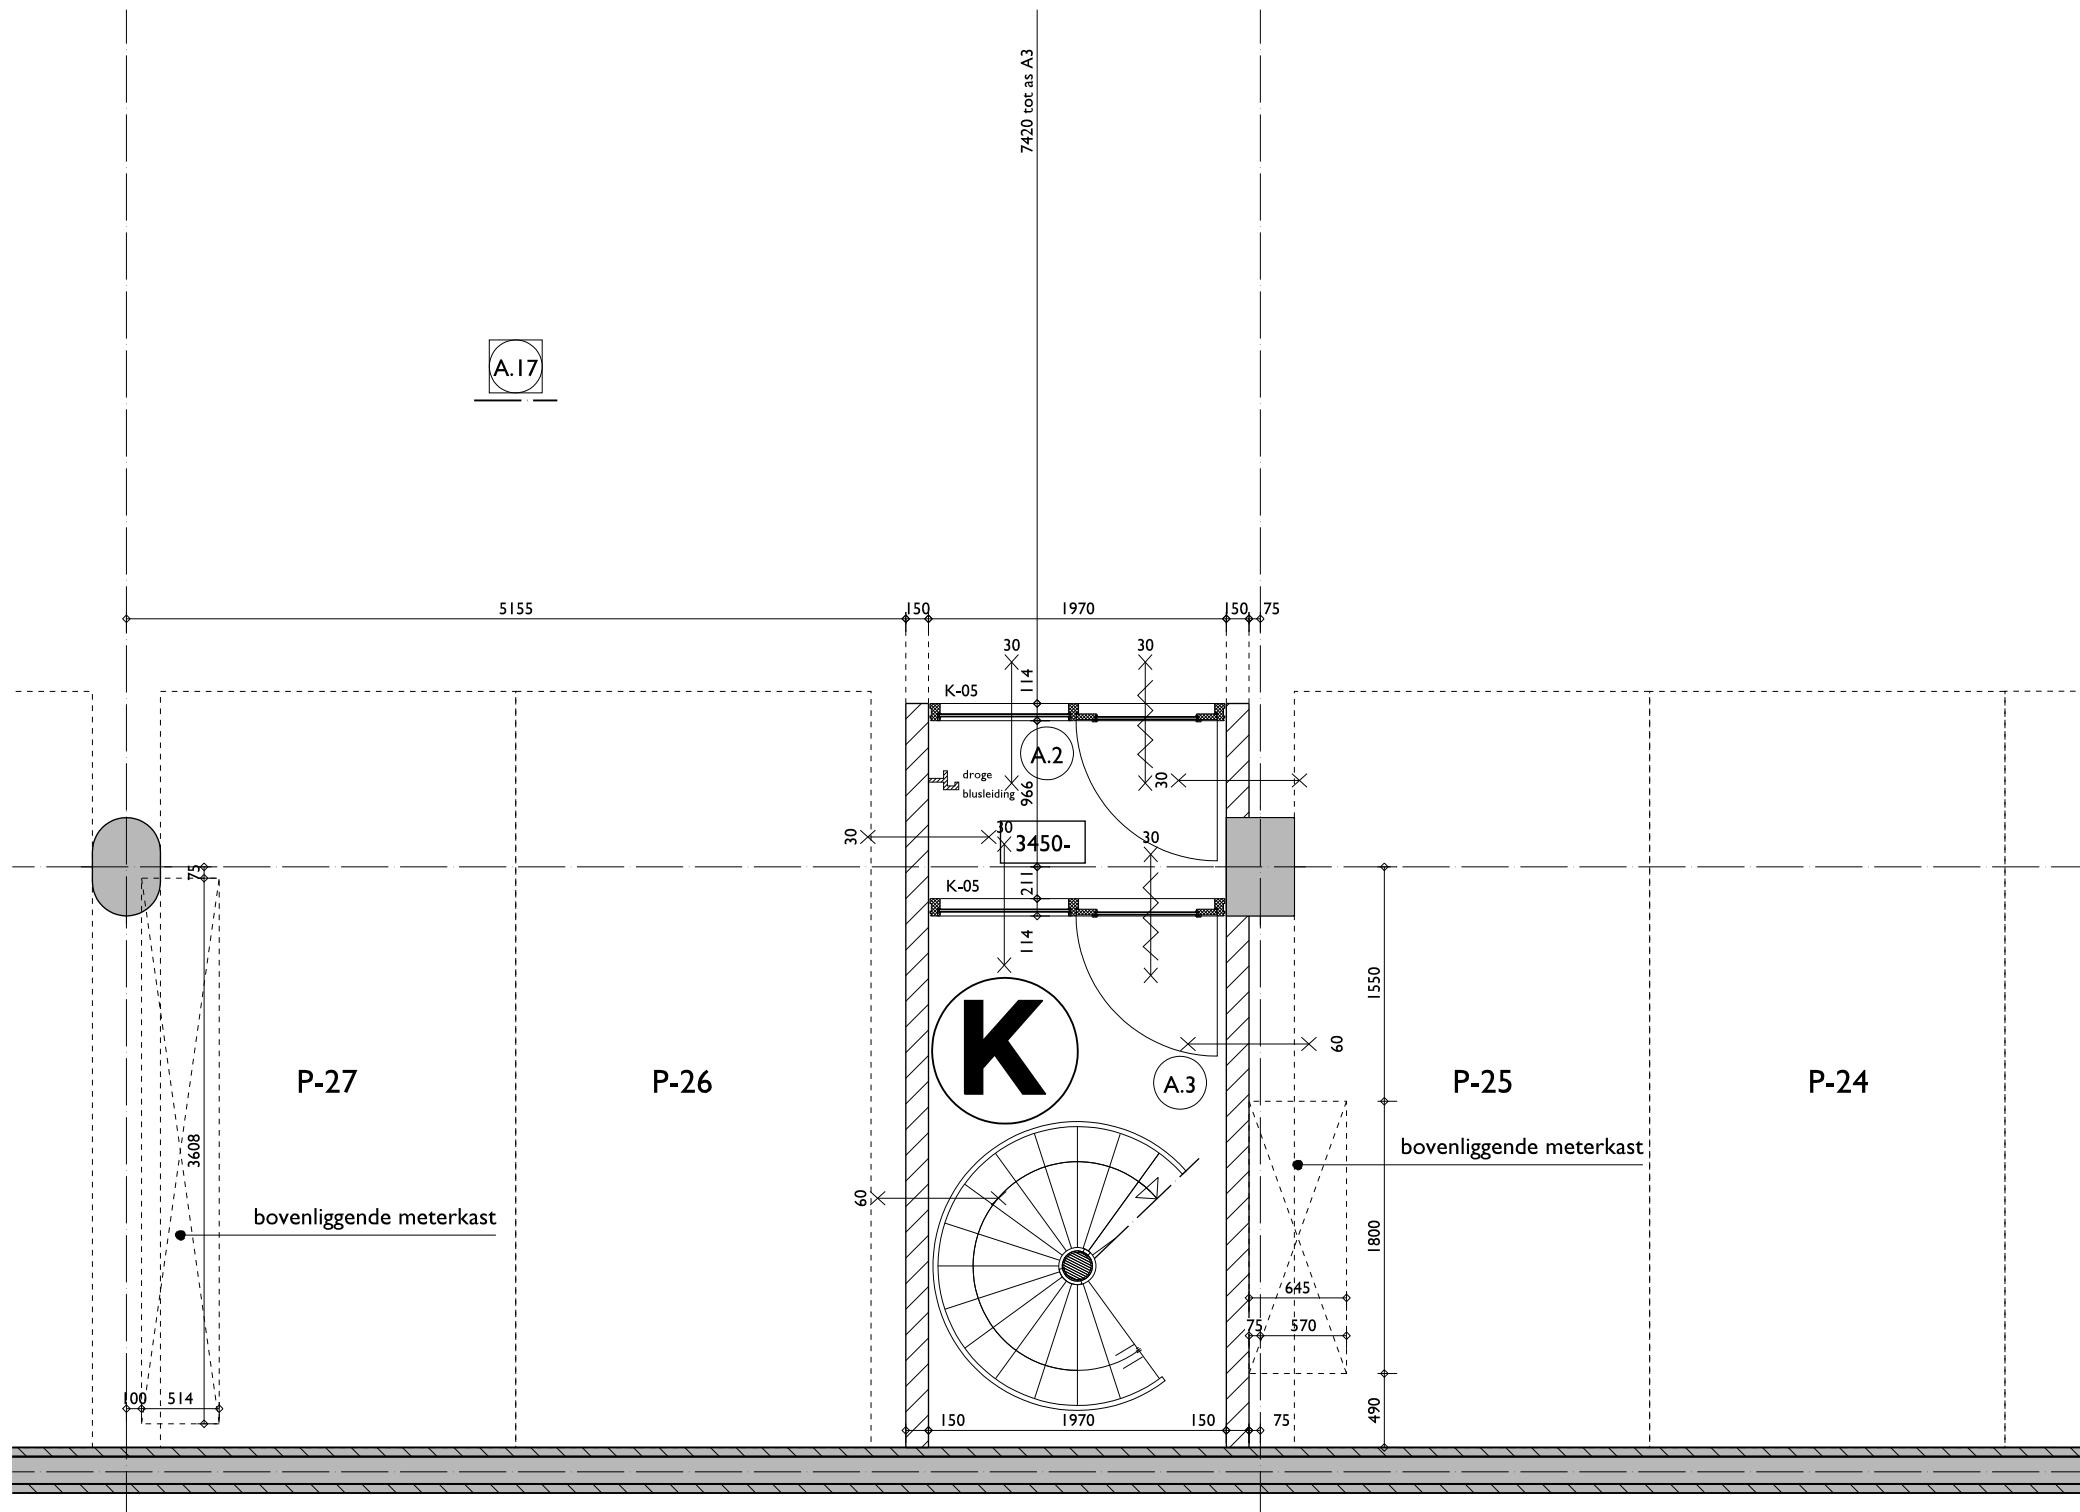


Datum : M: 09-04-2010



03
A12 ARCHITECTEN BNA

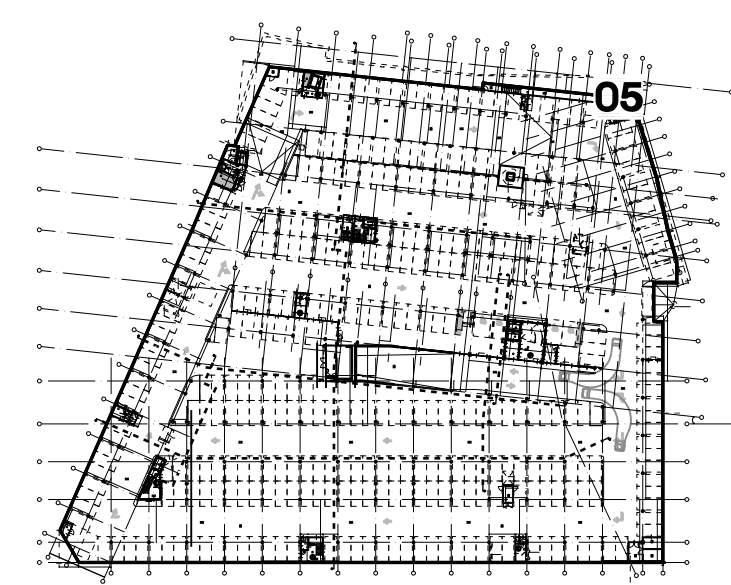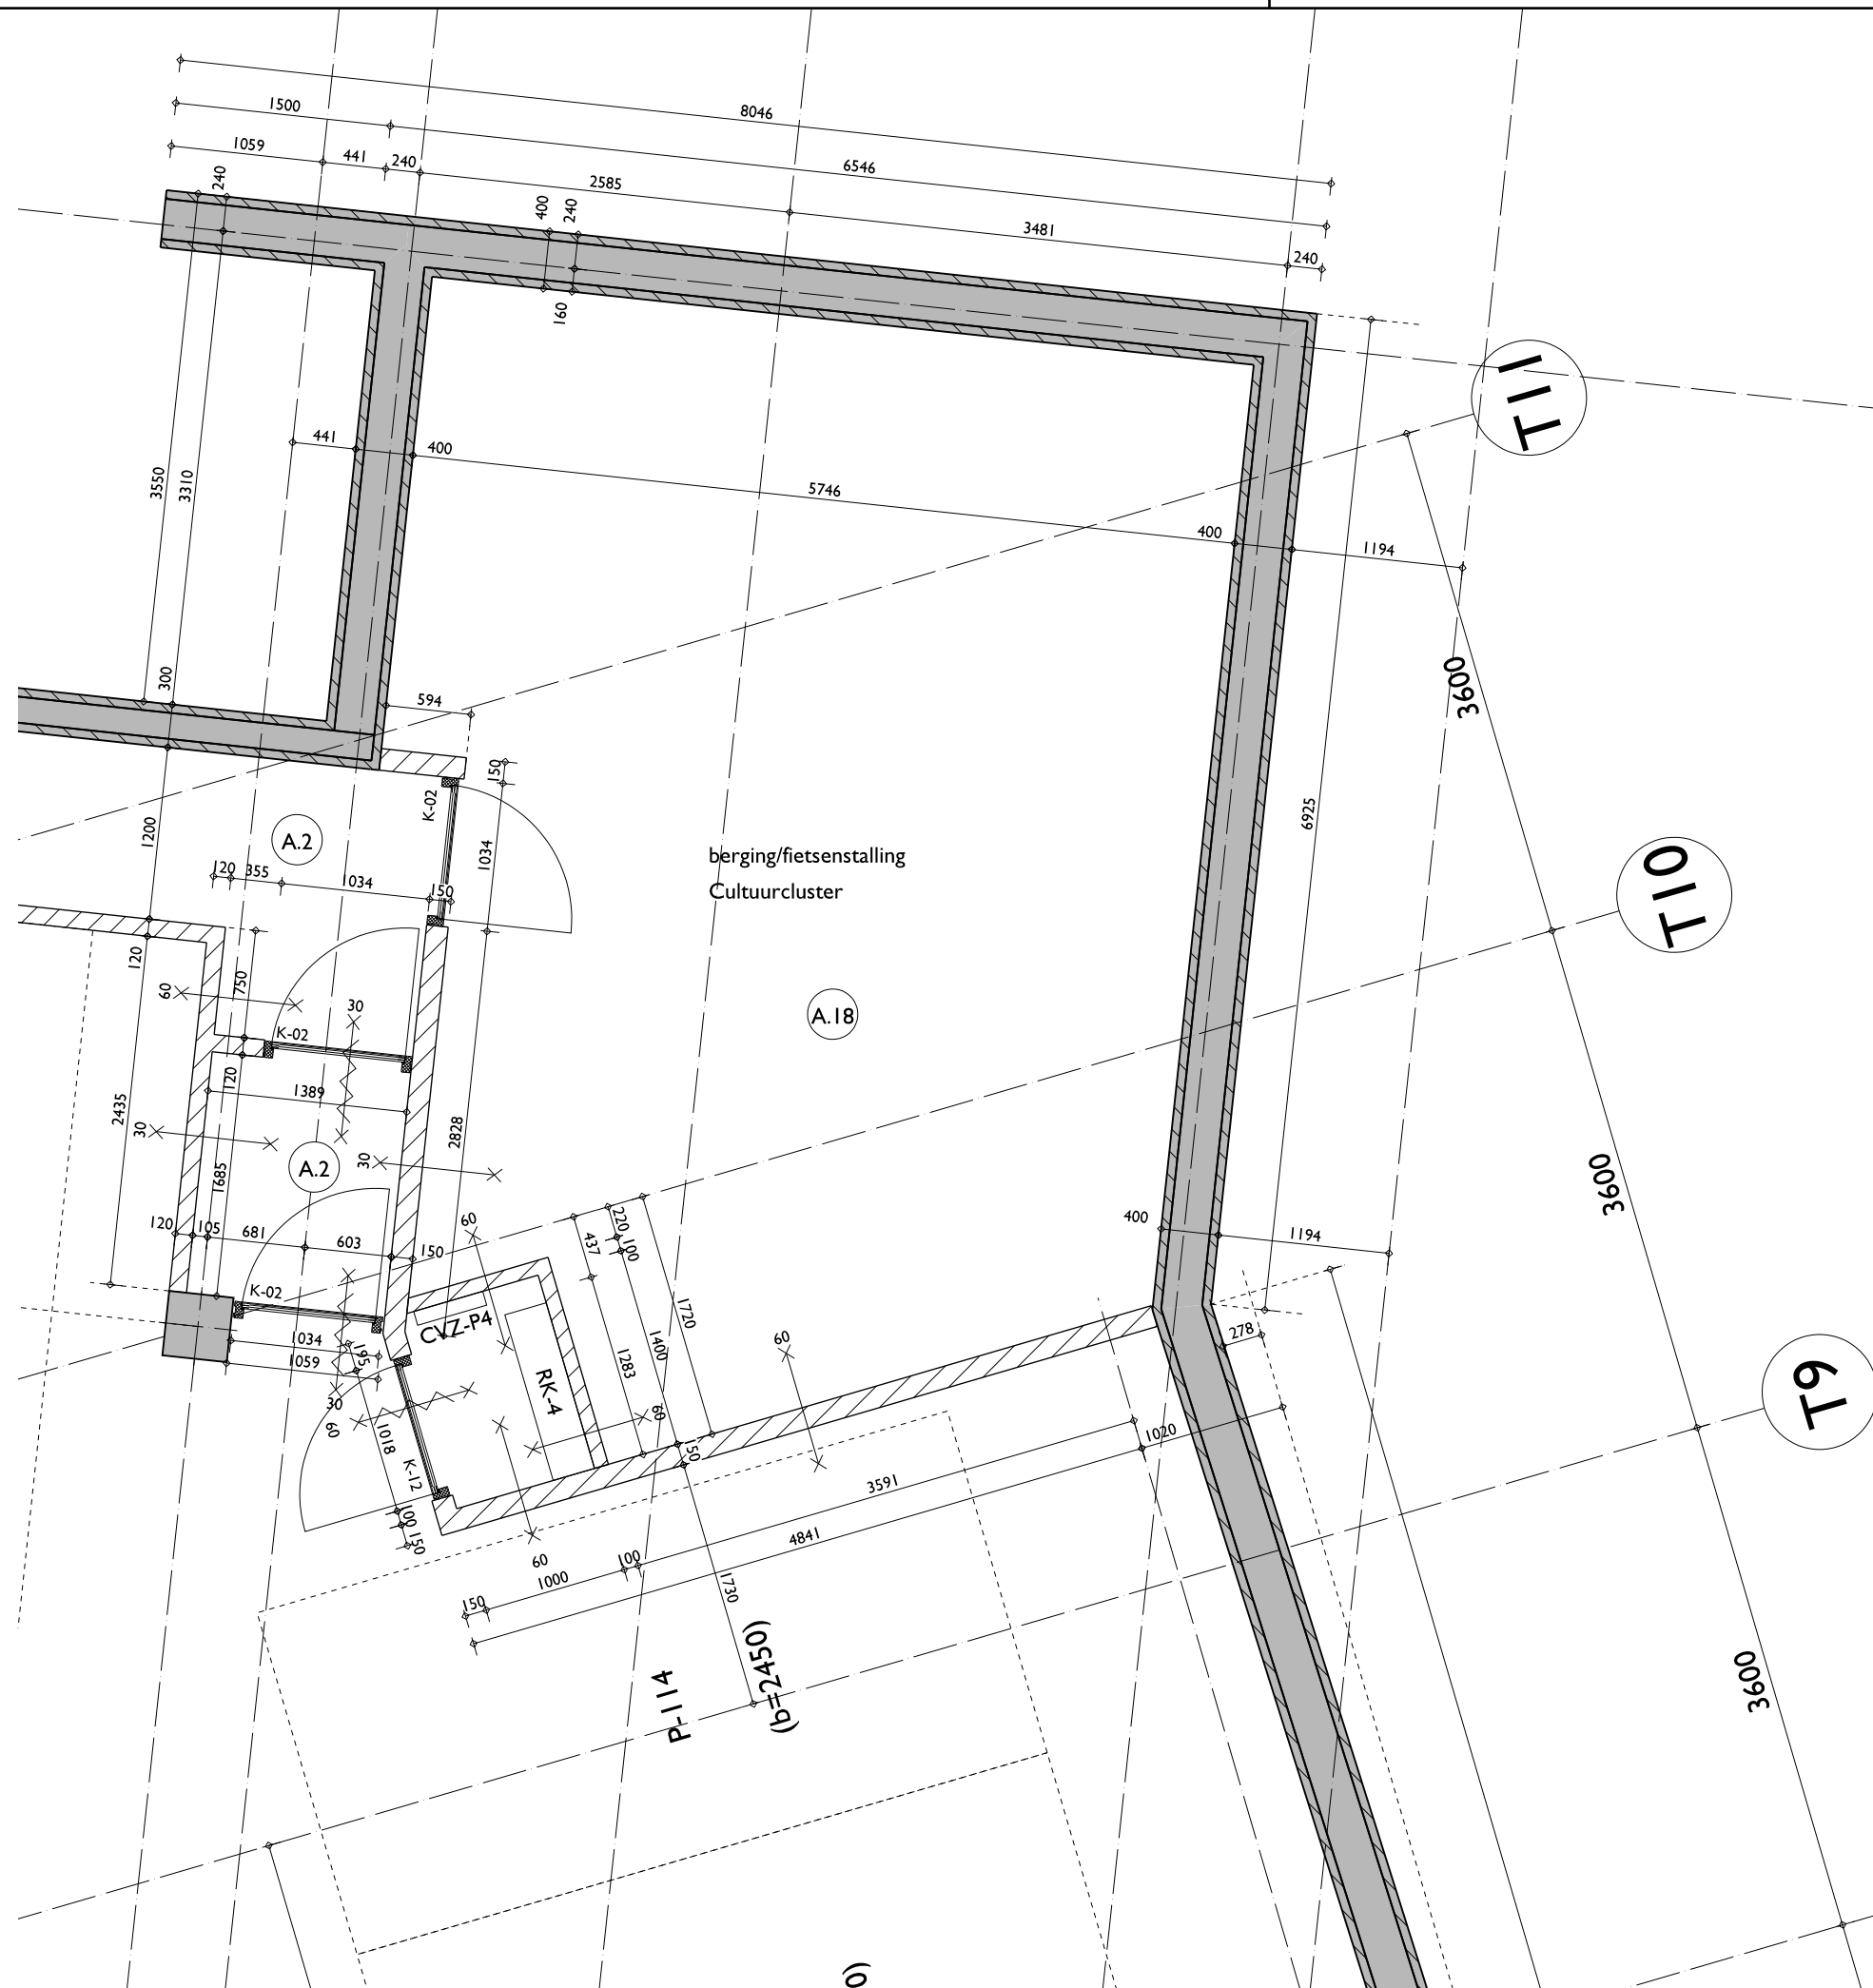

Datum : J: 05-11-2008

05
A12 ARCHITECTEN BNA


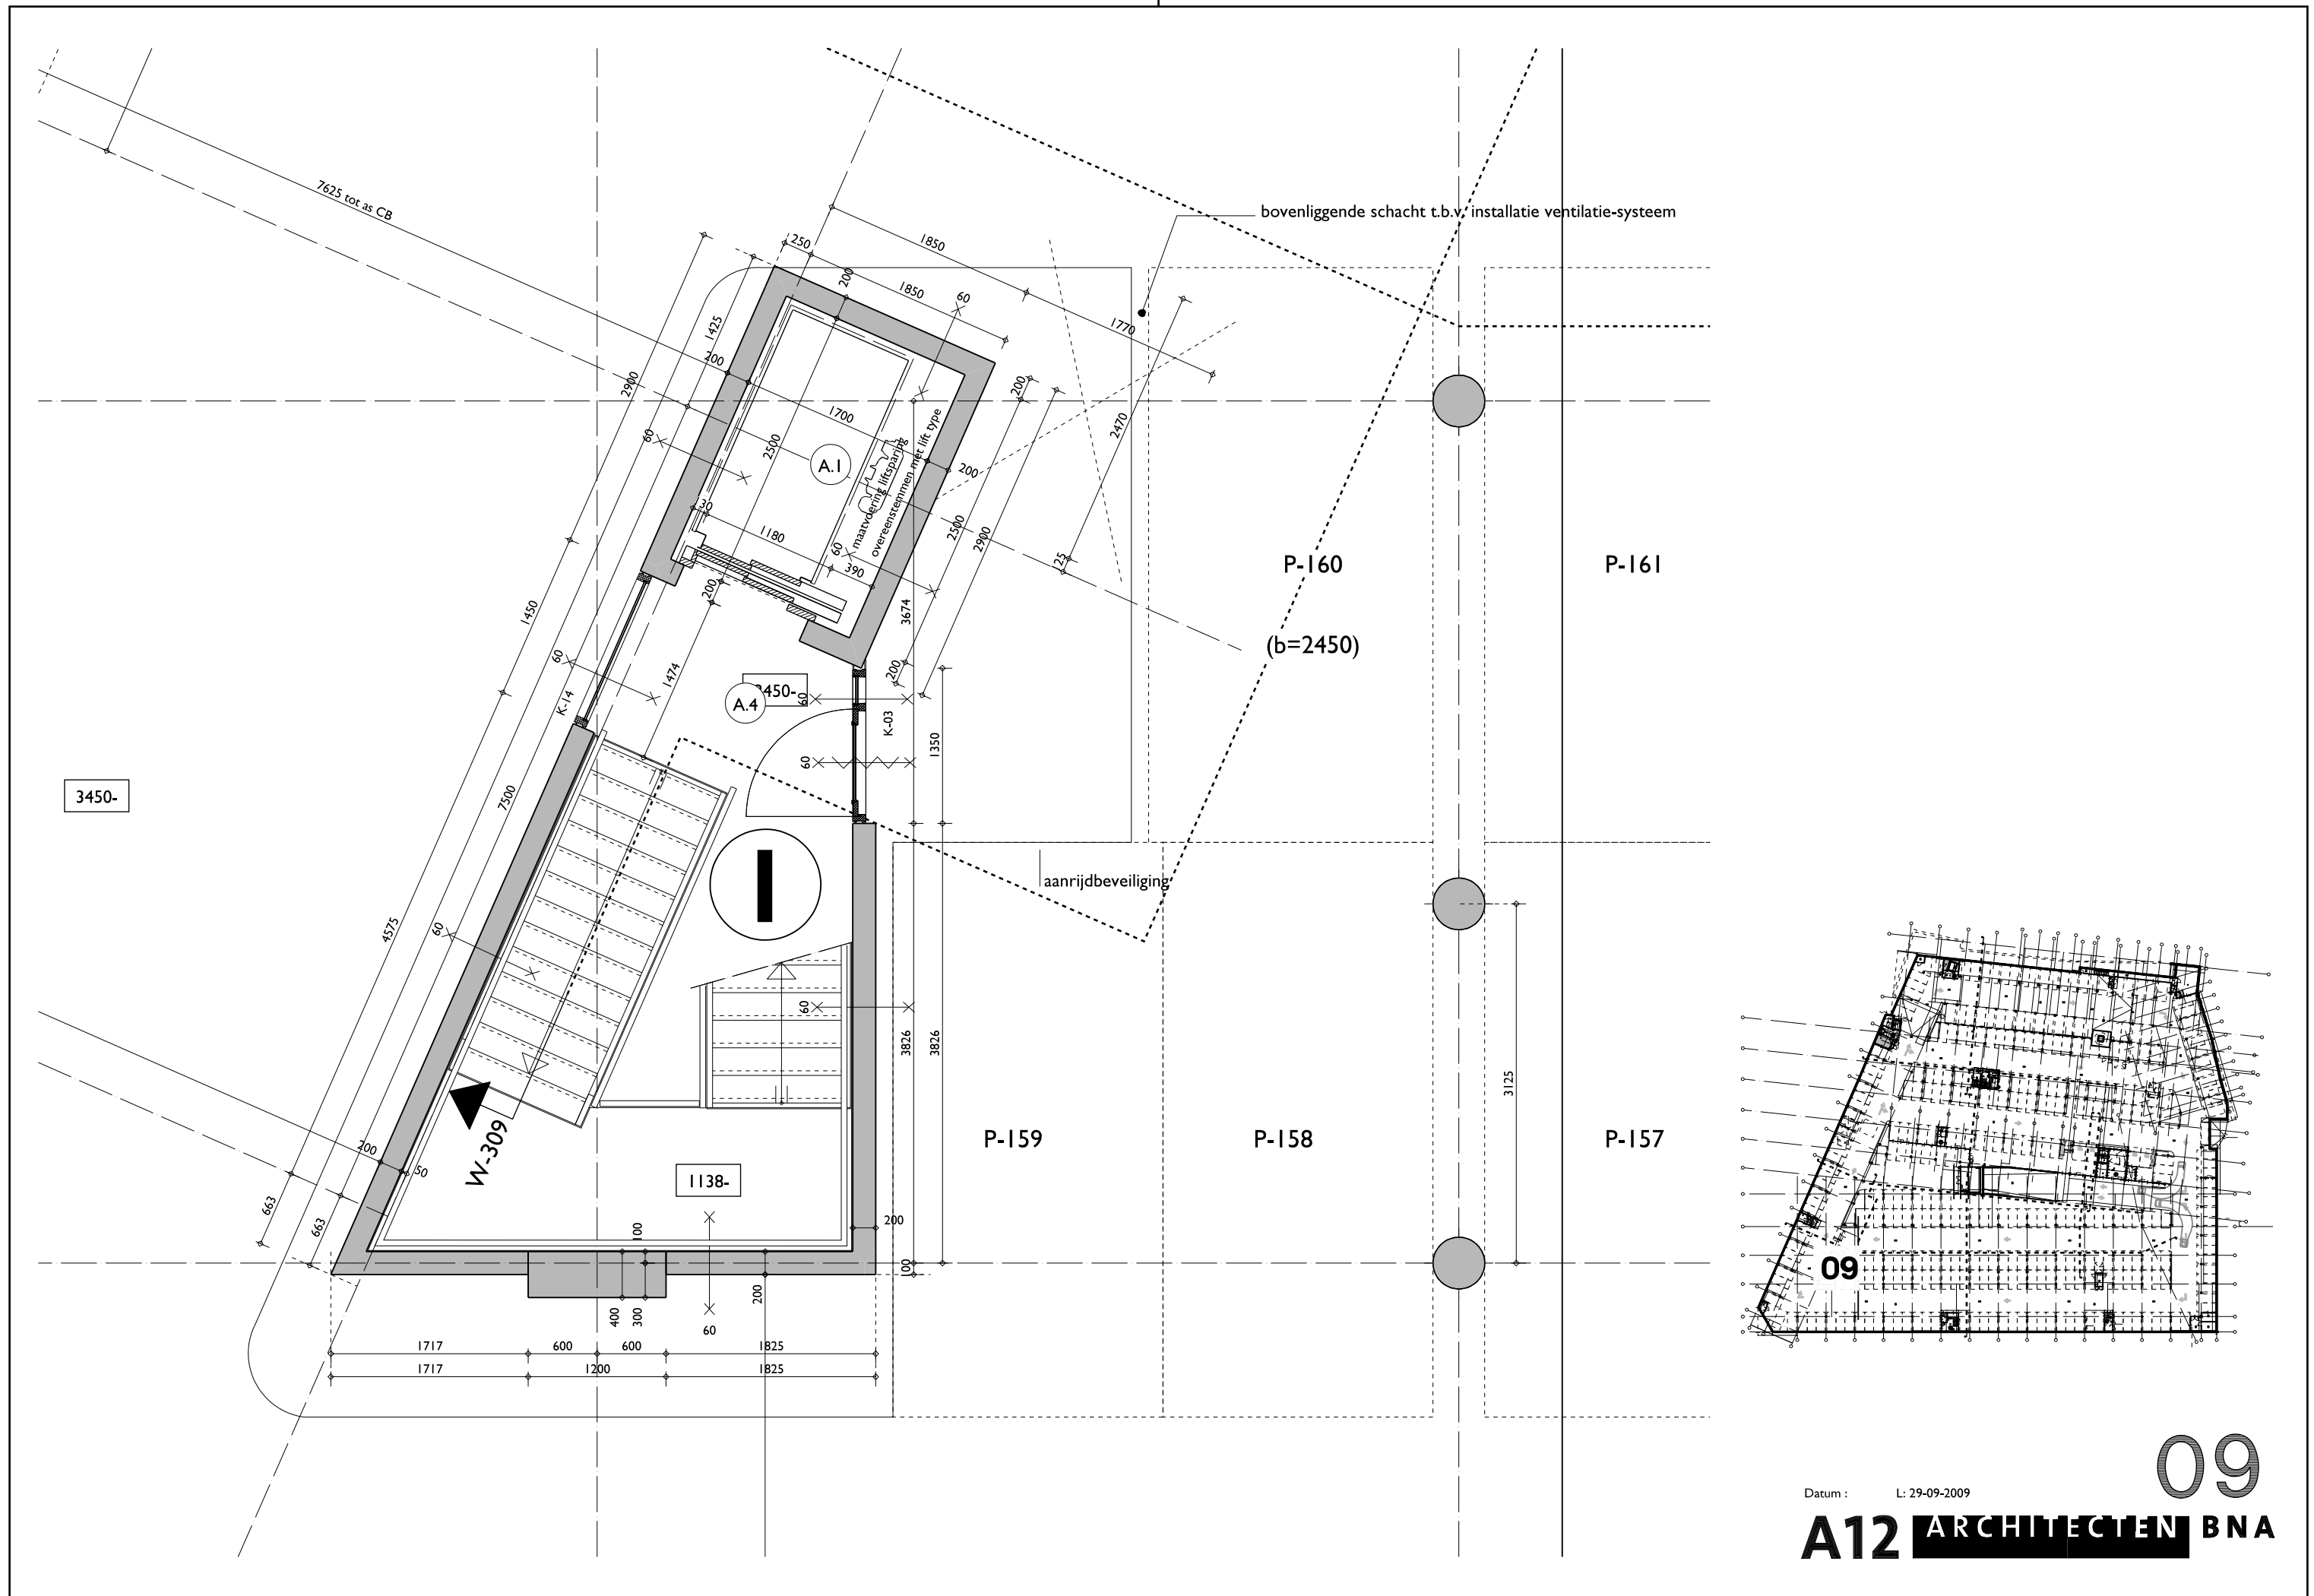


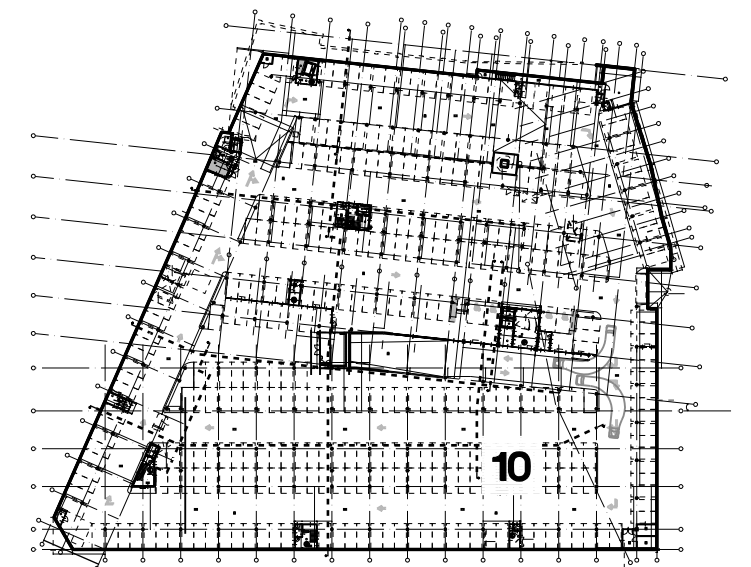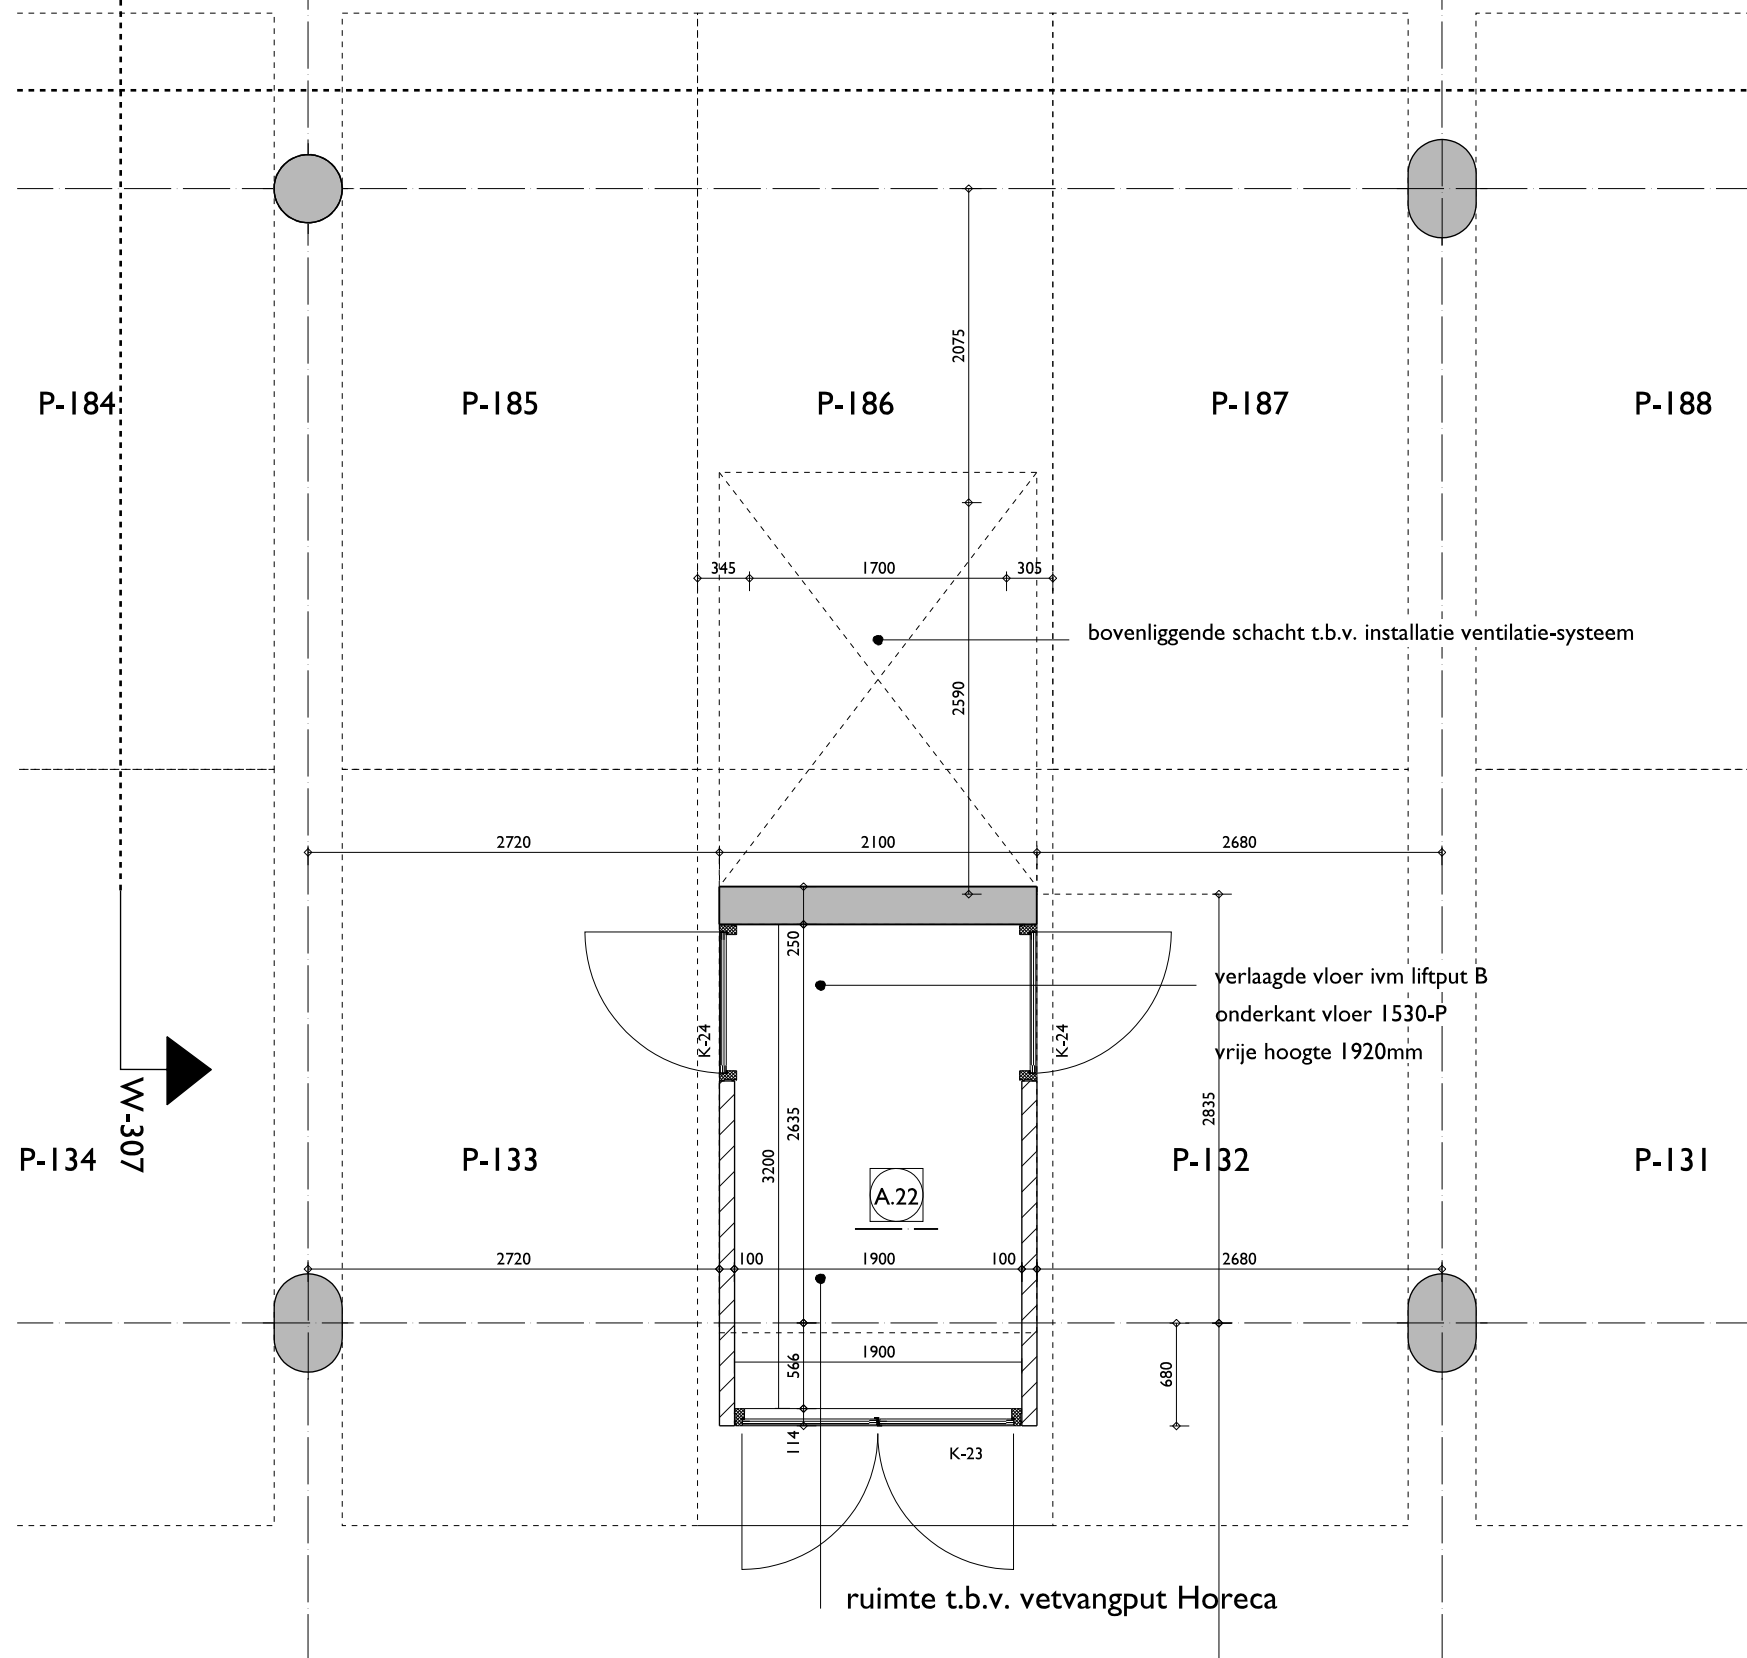

Datum : H: 12-09-2008

A12 ARCHITECTEN BNA



10

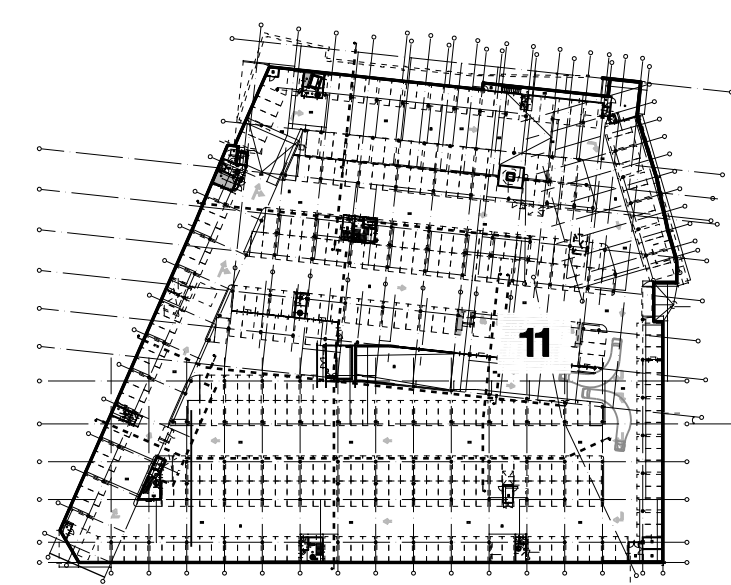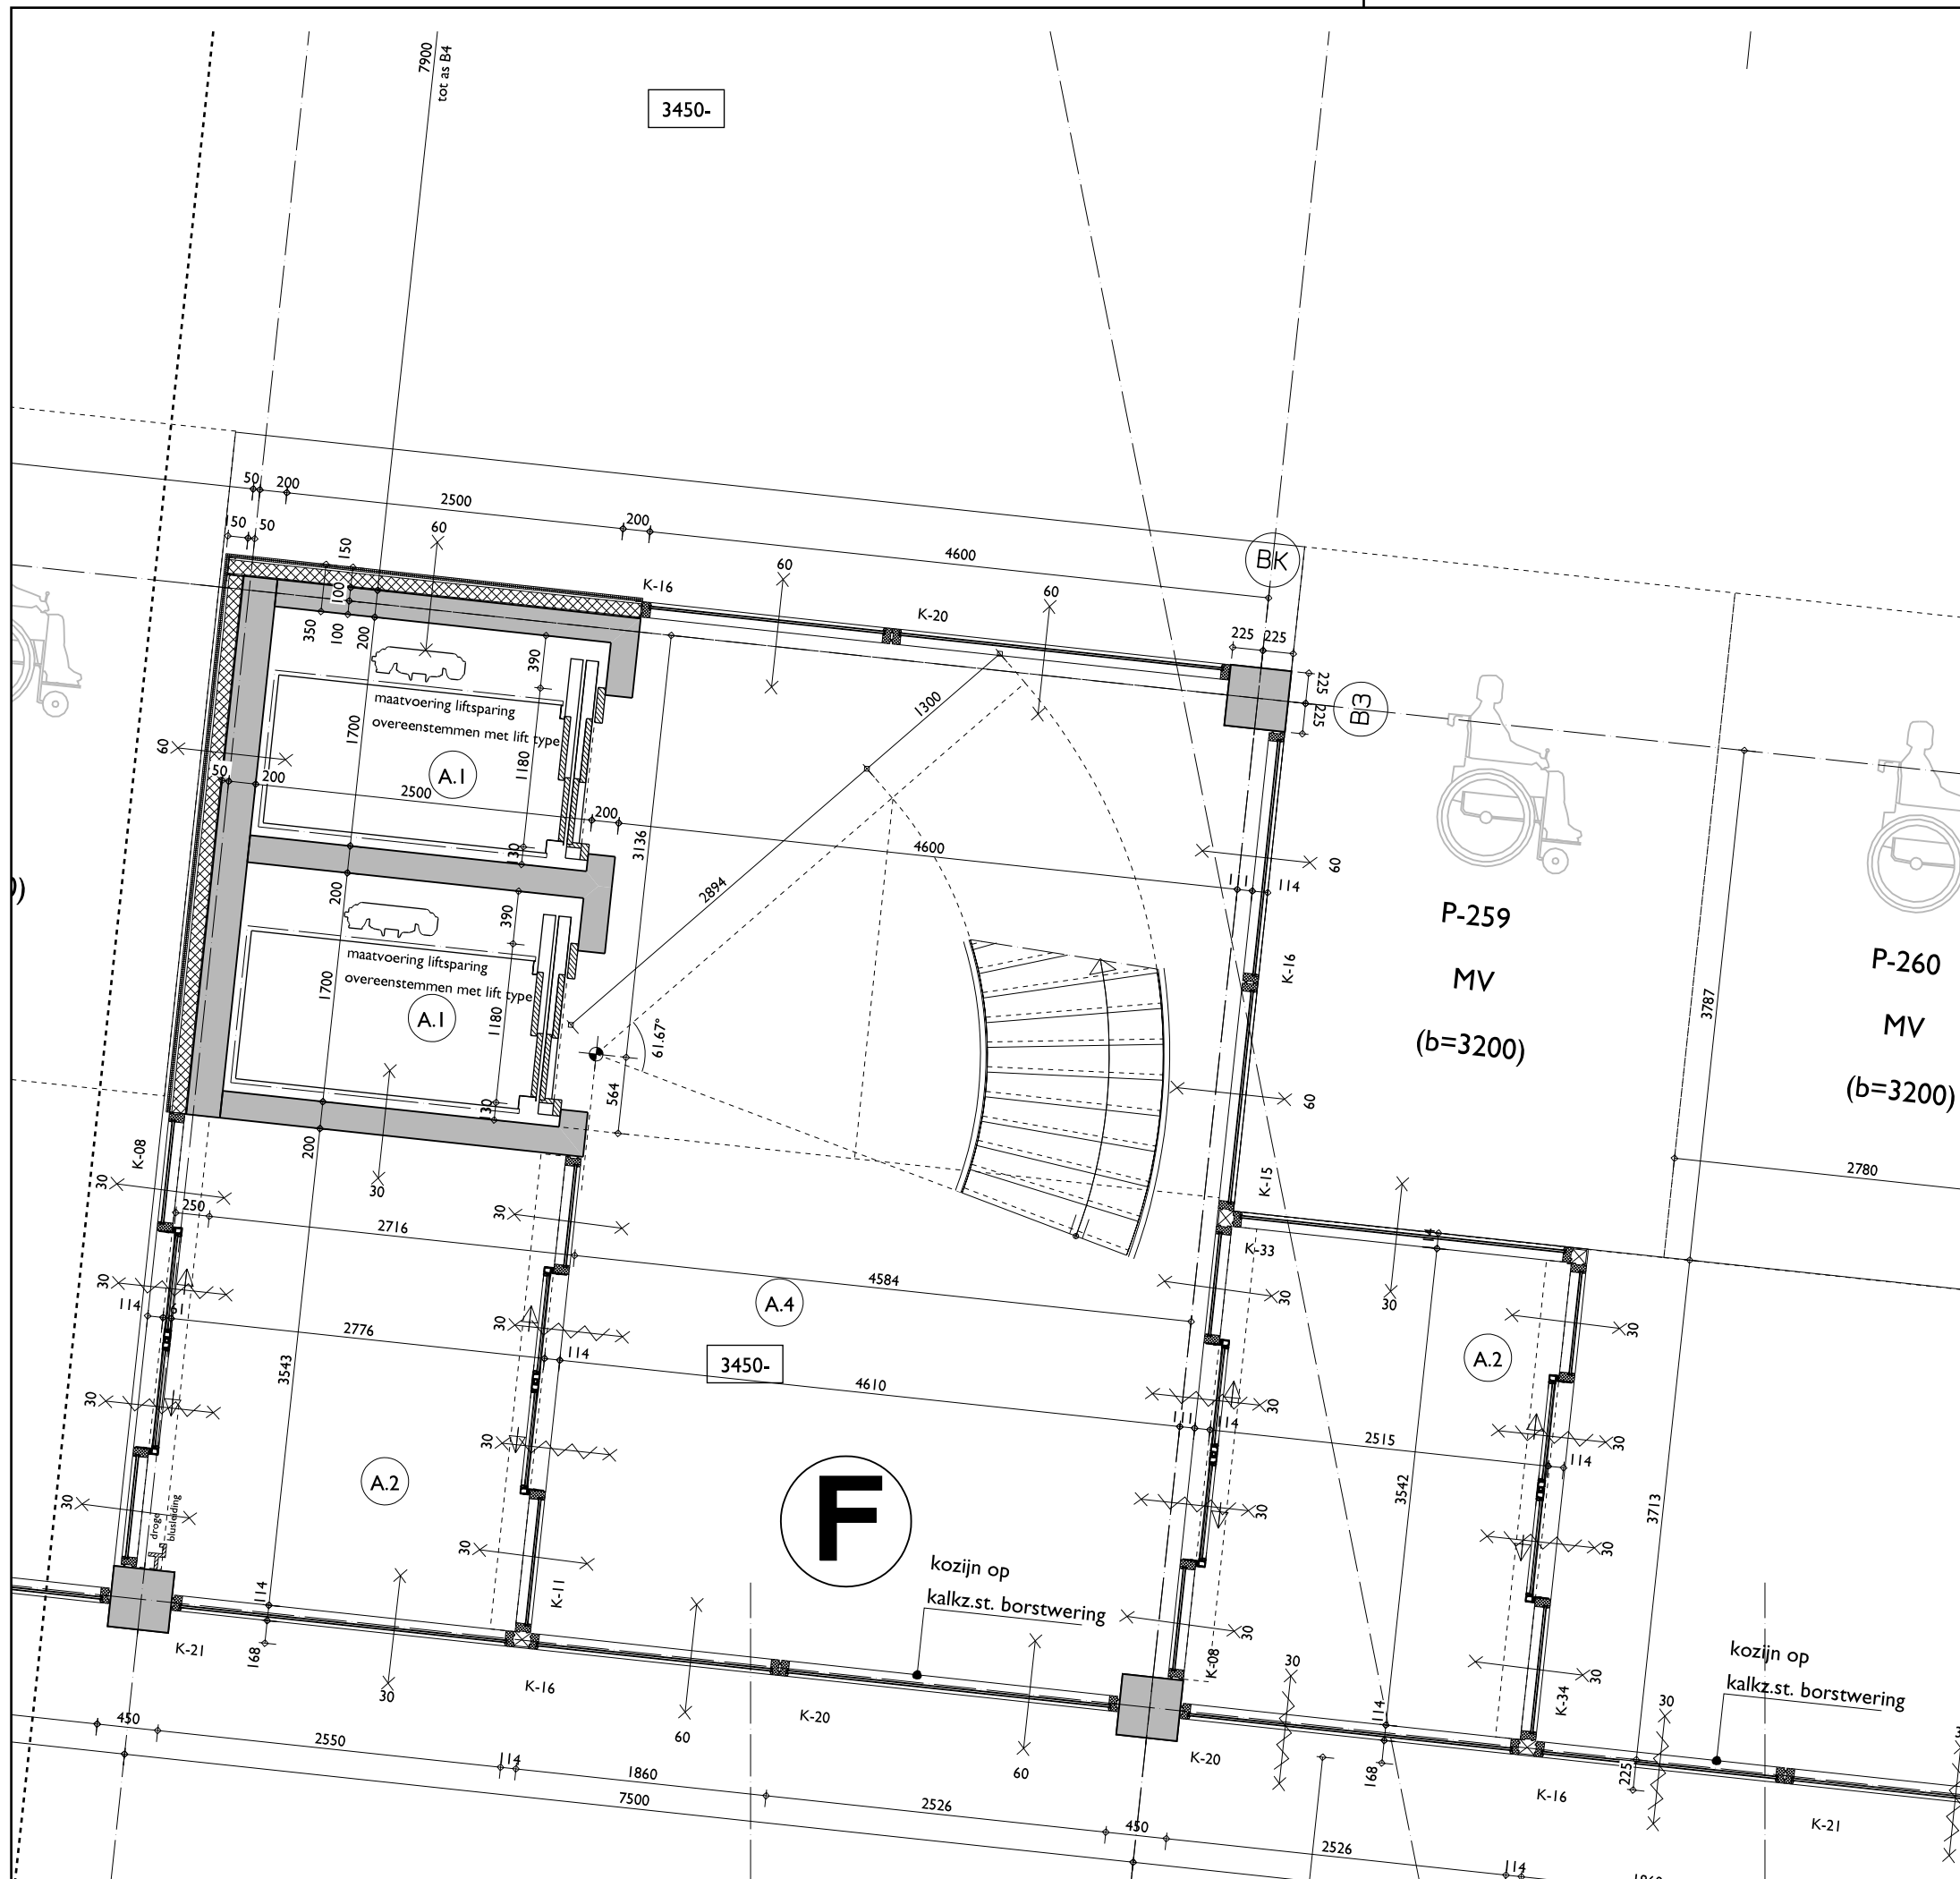

Datum : L: 29-09-2009

A12 ARCHITECTEN BNA



11

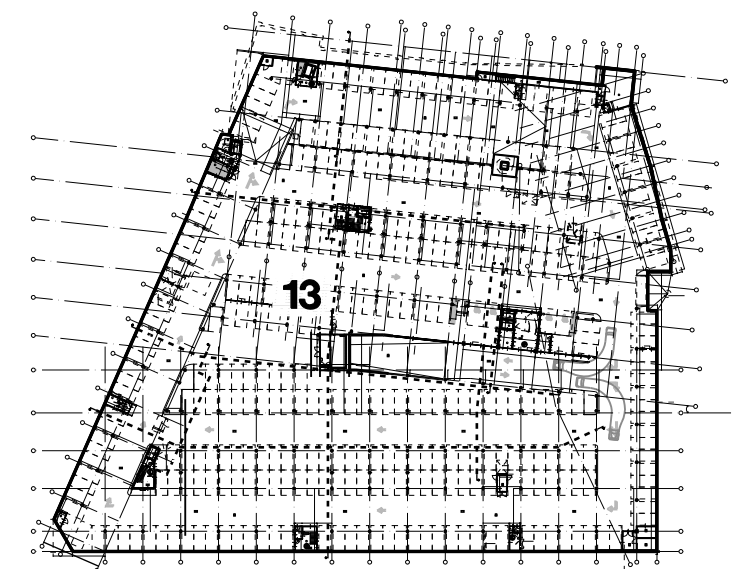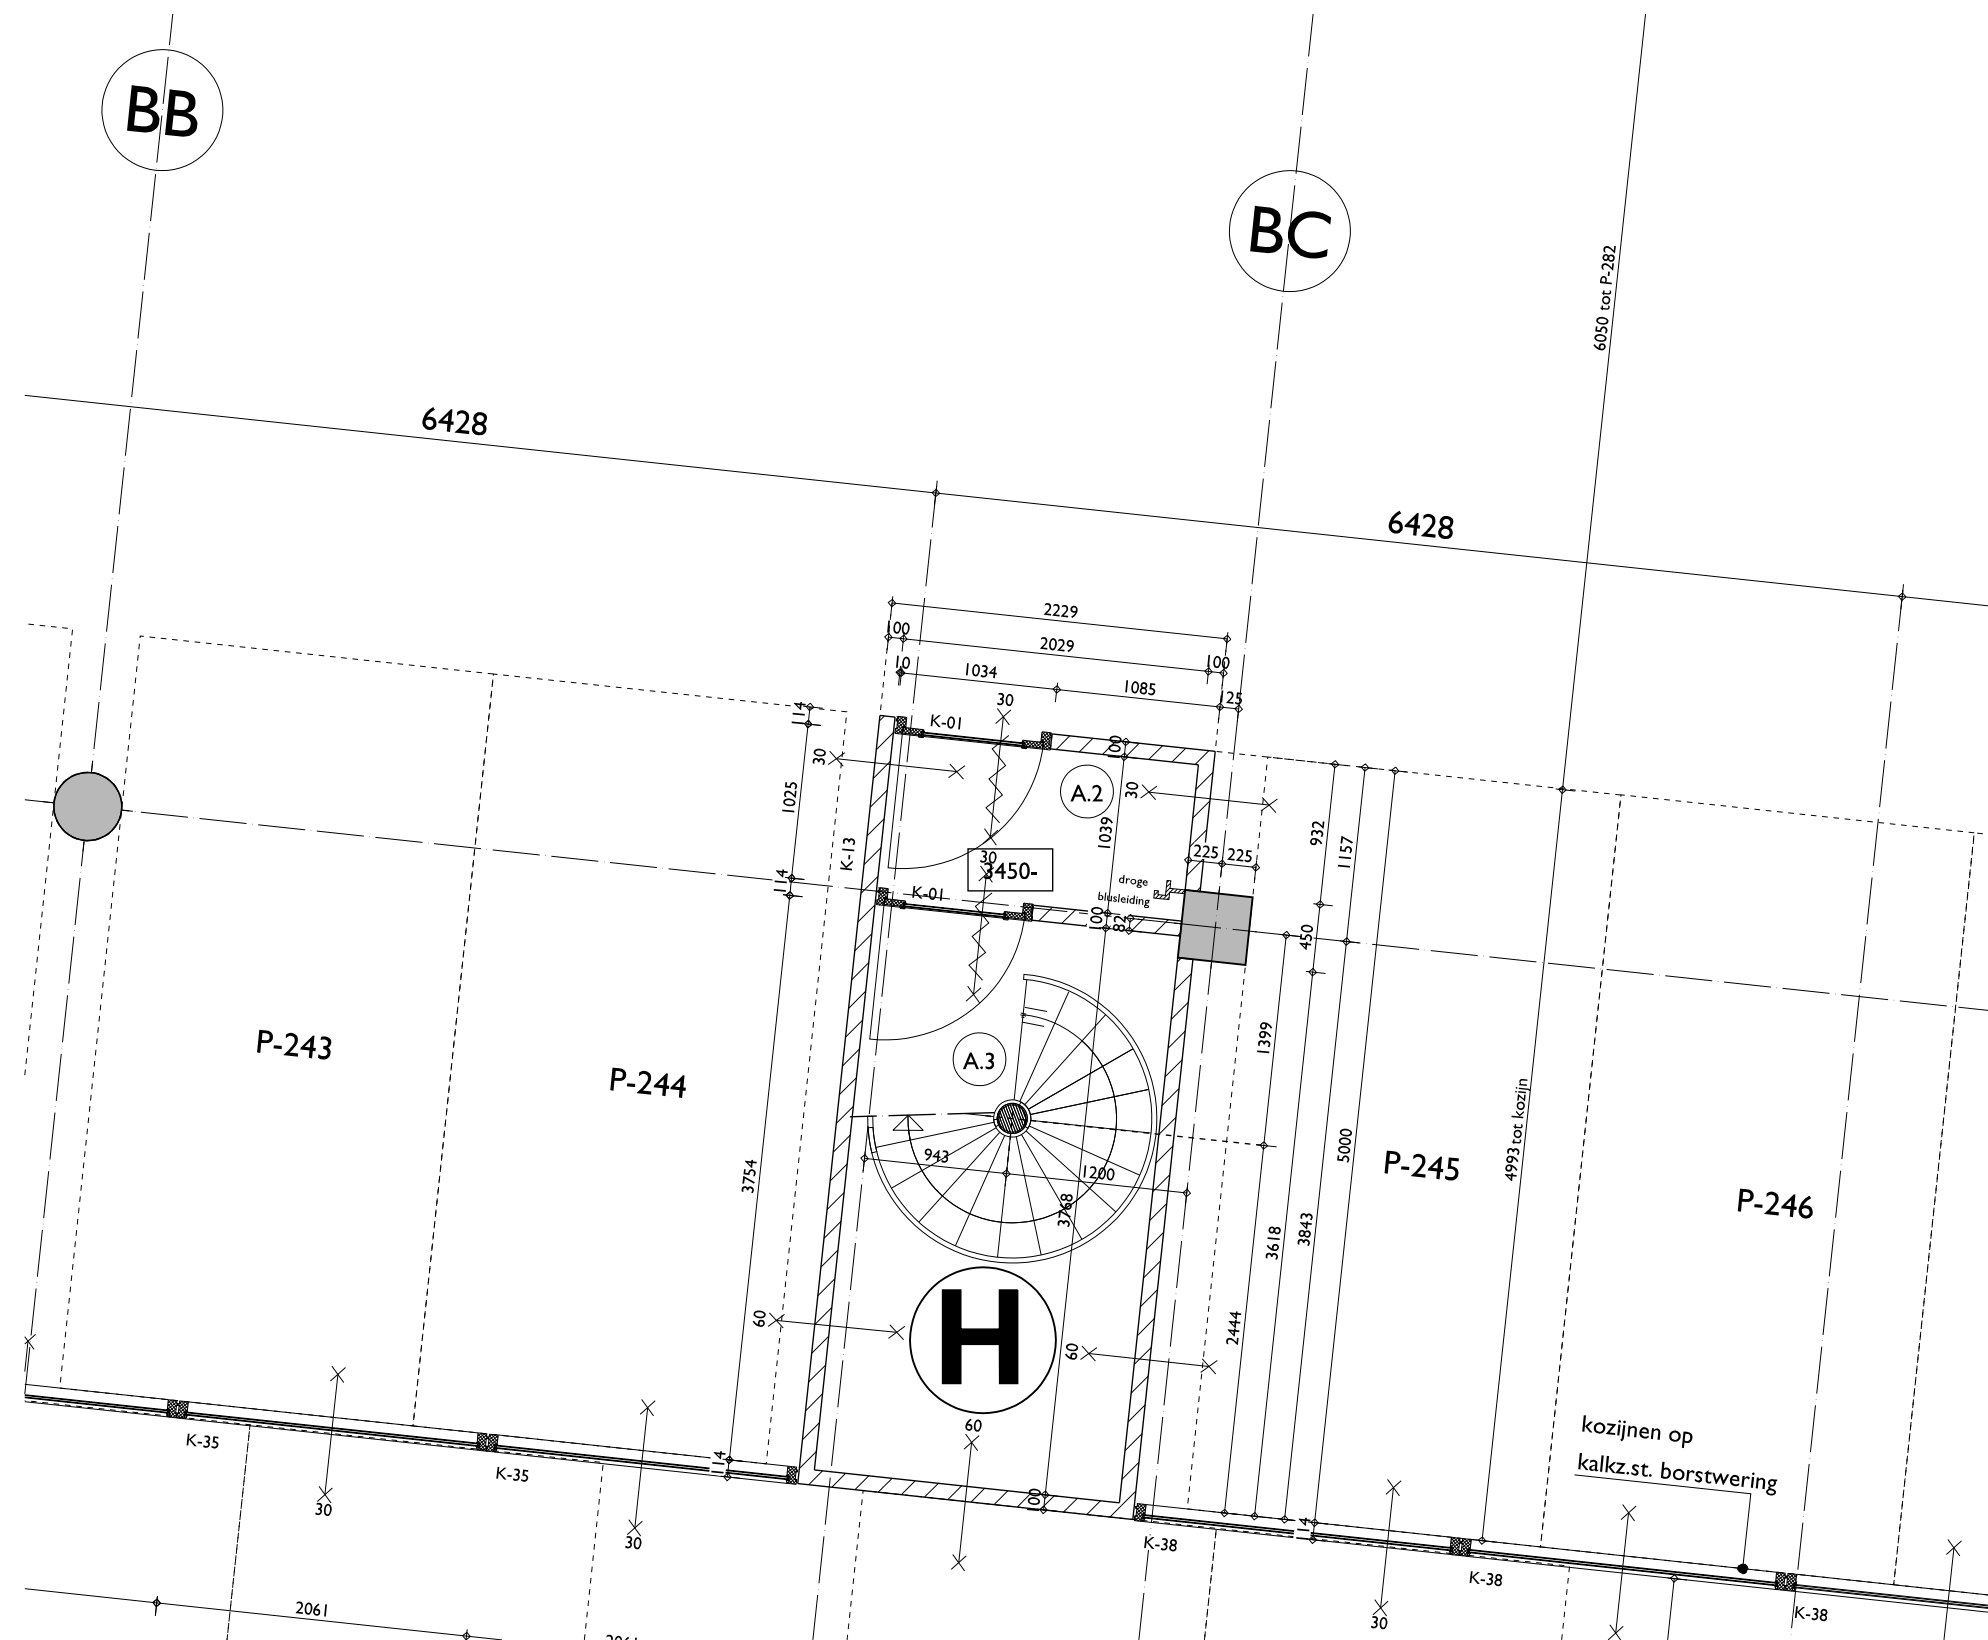

Datum : J: 05-11-2008

13
A12 ARCHITECTEN BNA



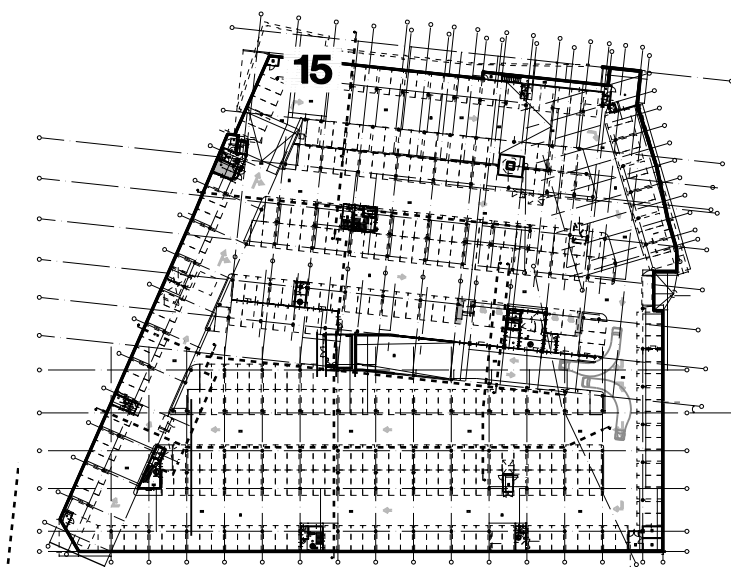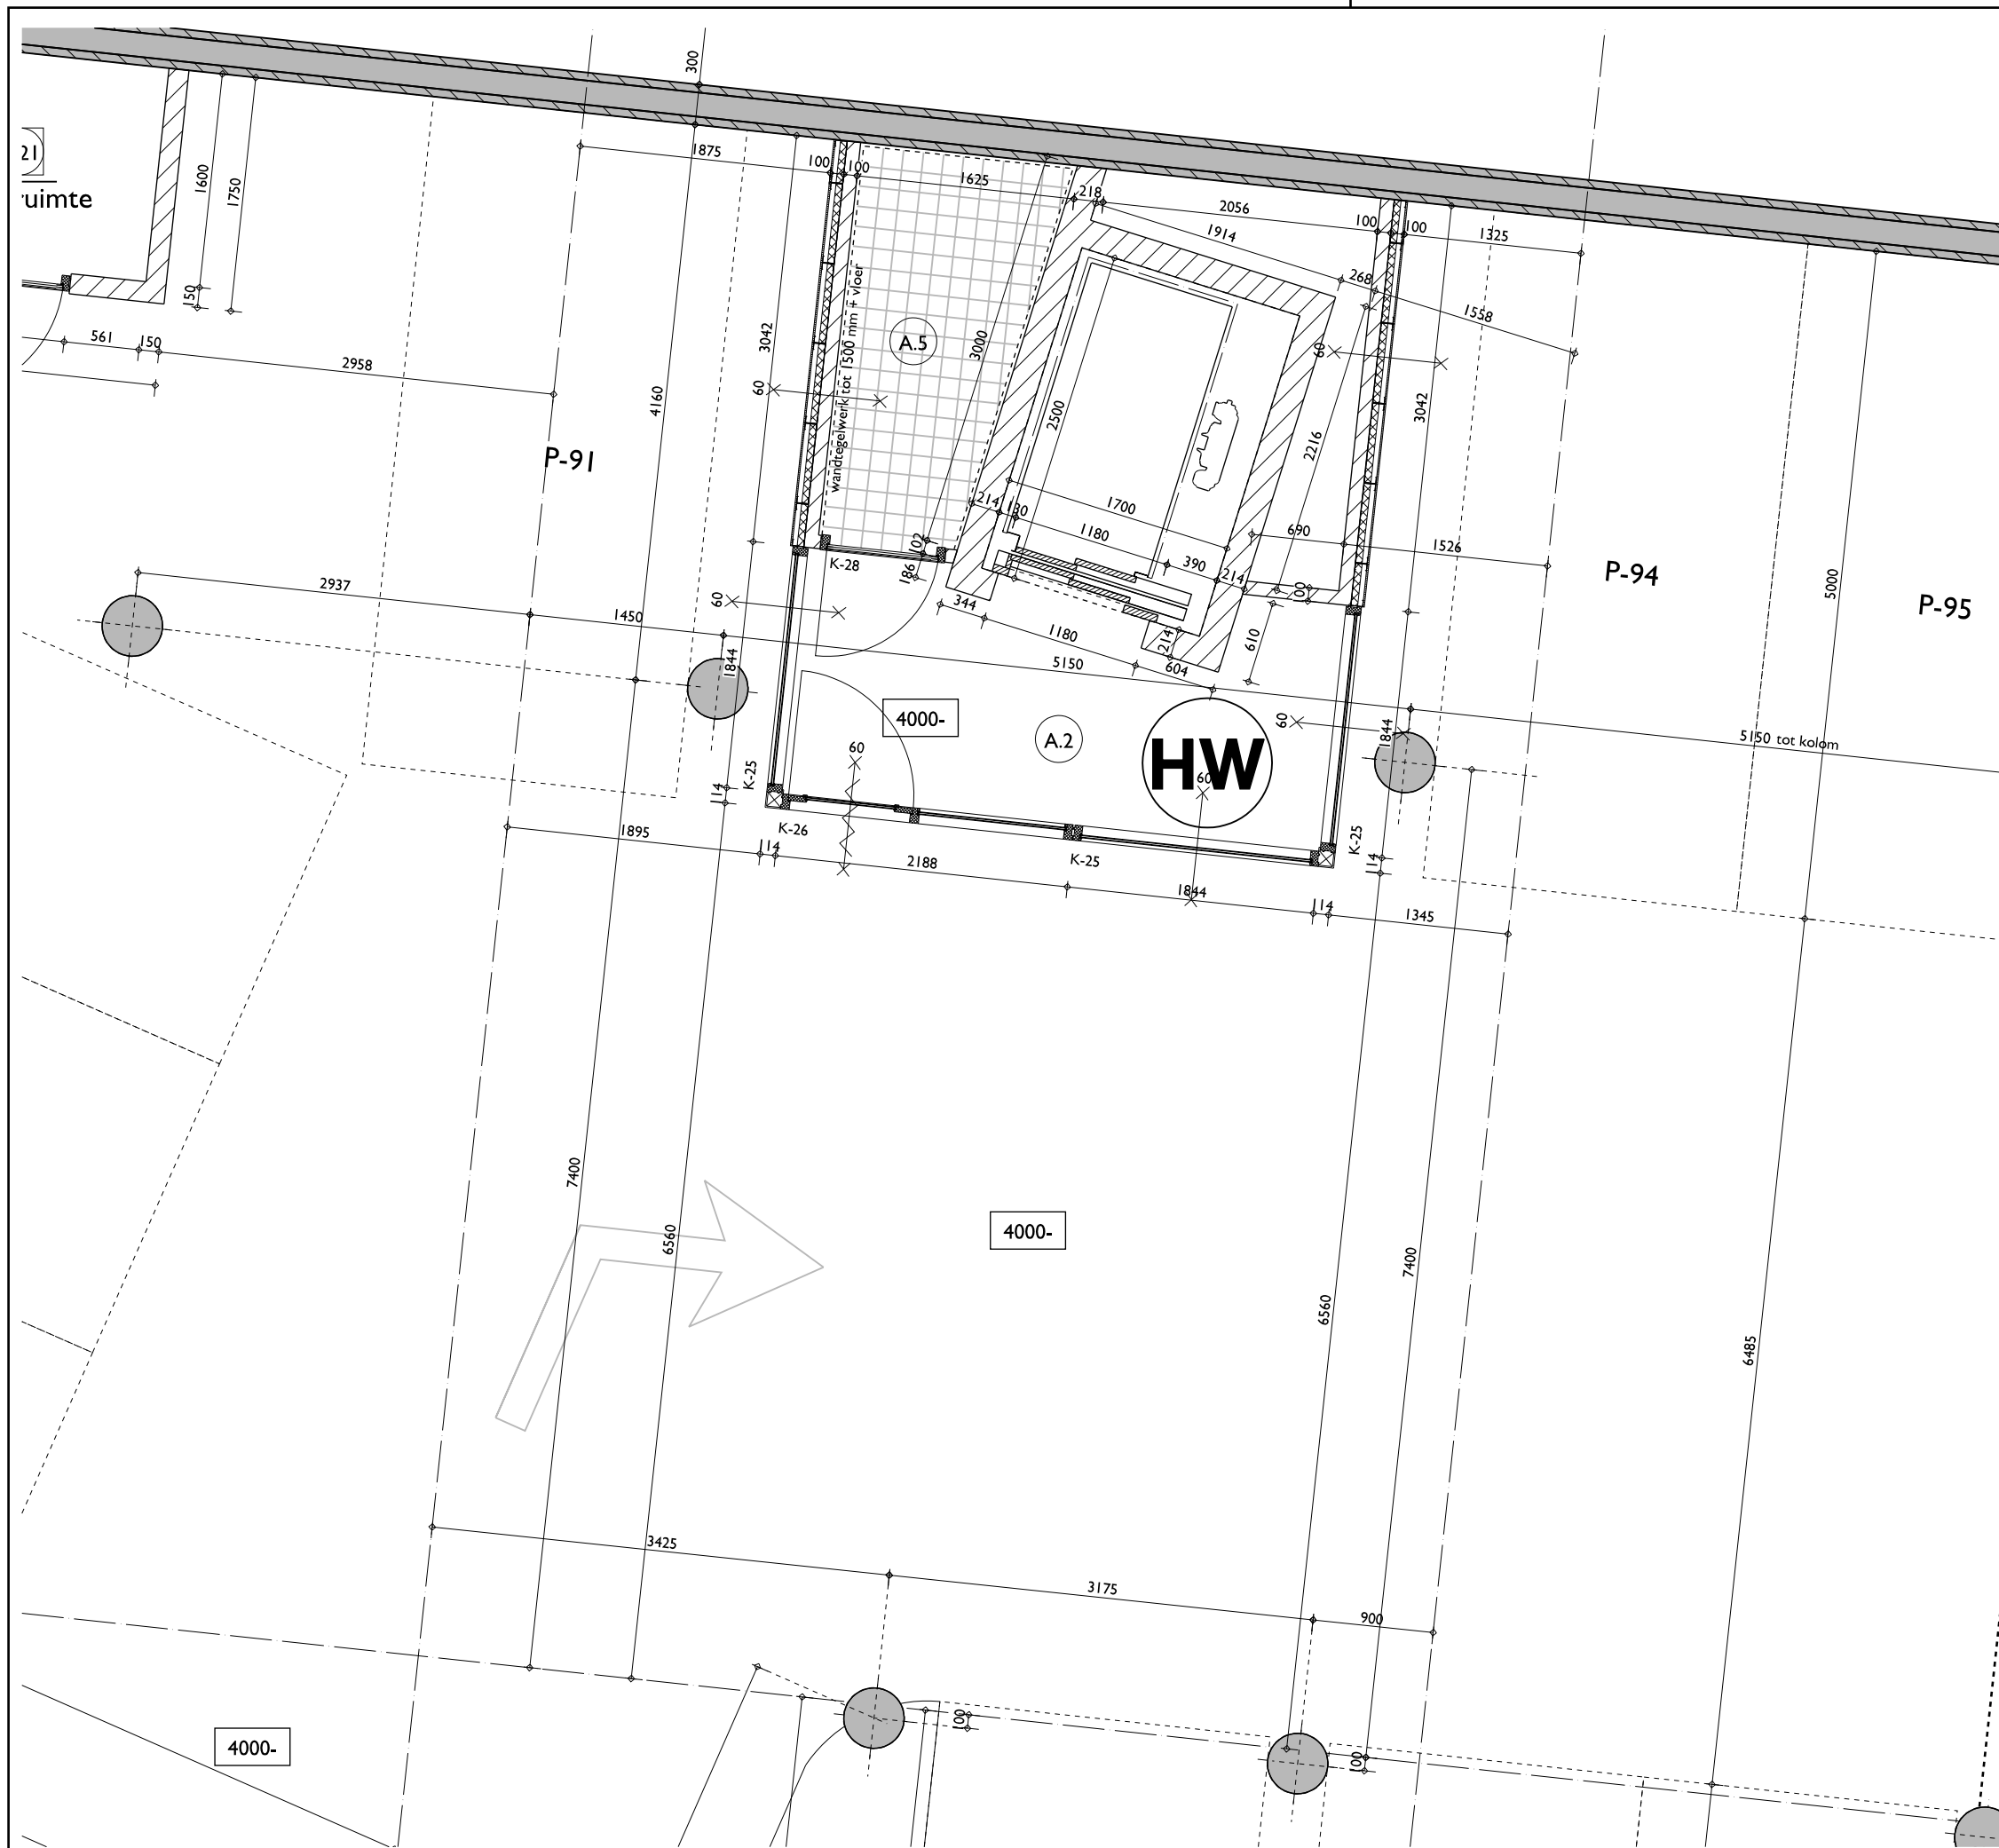

Datum : H: 12-09-2008

A12 ARCHITECTEN BNA

15

