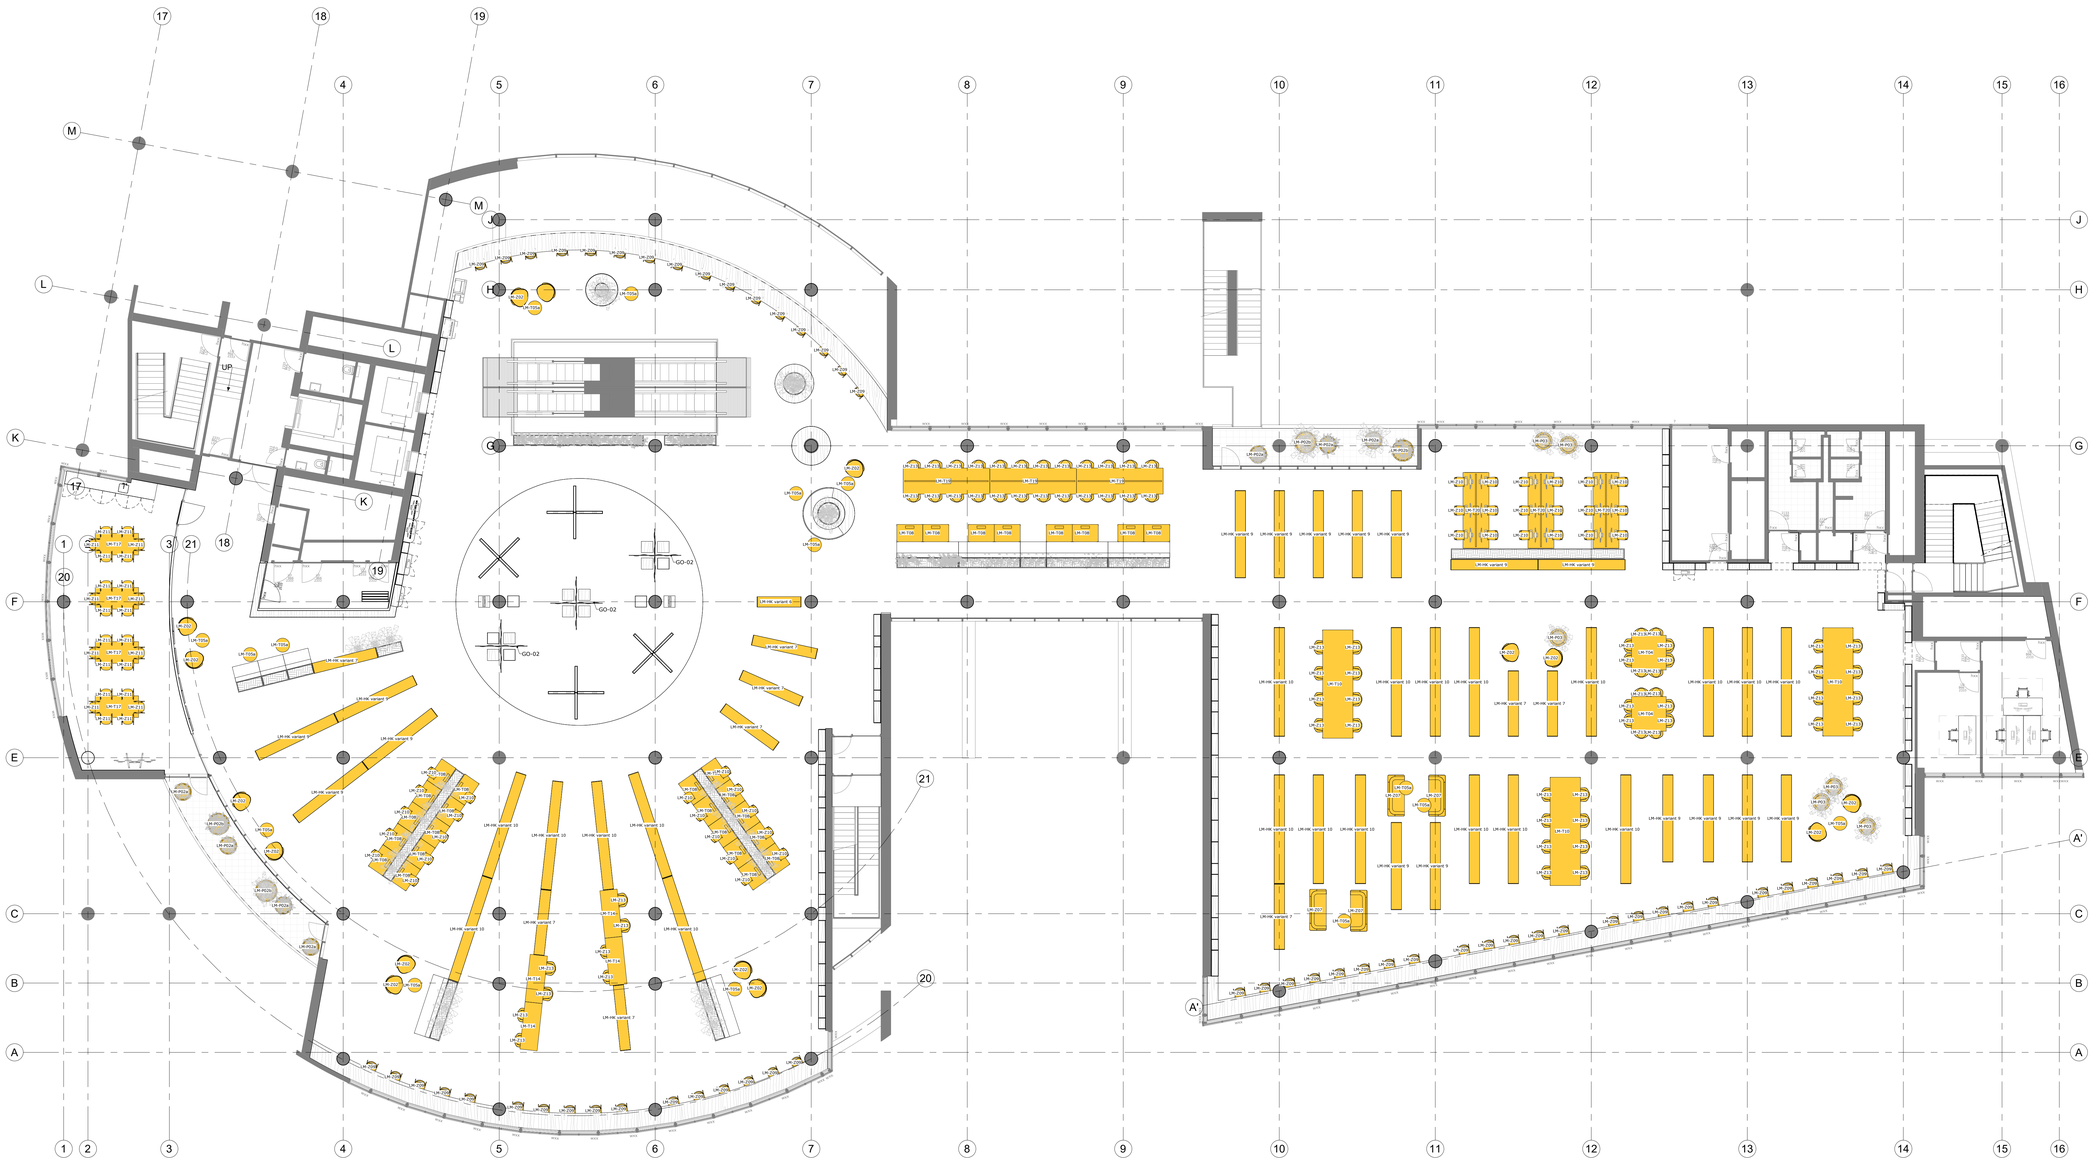

Algemene opmerkingen

- alle maatvoering in mm, tenzij anders aangegeven
- alle maatvoering dient in het werk gecontroleerd te worden
- bestaande situatie is ingetekend op basis van de door de bibliotheek beschikbaar gestelde DWG plattegronden en kan hierdoor afwijken van de daadwerkelijke situatie
- uitwerking op detailniveau is maatgevend
- uitsparingen/openingen/constructie-hoeken van bescherming tegen ratten en muizen volgens afd. 3.10 van het bouwbesluit 2012.
- tijdens de werkzaamheden de aansluitende gangen is het hoogteverschil maximaal 20mm
- tijdens de werkzaamheden de aansluitende gangen is het hoogteverschil maximaal 20mm
- tijdens hoofdtentoe/ neerentgangen en het aansluitende terrein is het hoogteverschil maximaal 20mm
- sanitaire ruimtes zijn tot een hoogte van 1.2m (toilet) en 2.1m (bad- en doucheruimte)
- voorzien van wand- en vloerbekleding die voldoet aan NEN 2778.
- sterkte glazen vloerafscheidingen conform NEN8702
- alle beplanting conform NEN-3959 (veiligheidsbepalingen in gebouwen)
- voor materialisatie zie: "702 - Materiaal en afwerkstaat"
- voor sanitair zie: "704 Sanitairlijst"
- voor los meubilair zie: "708 - Los meubilair lijst"

Van toepassing zijnde regelgeving/ richtlijnen:

- bouwbesluit 2012

Tekening dient nog nader afgestemd te worden:

- Verlichting door verlichtingsadviseur
- Installaties en akoestiek door bouwfysisch adviseur
- Constructie door constructeur
- Brandwerende constructies/ruimten door brandadviseur

Legenda los meubilair

LM
Los Meubilar

Aanvullende opmerkingen

- Voor meubilaiteitelijst, zie 708 - Los Meubilair lijst
- Voor hergebruikte kasten, zie S46-090 en S46_091.

MEC_800_LM_Los Meubilair (type per verdieping)

Verdieping	Code	Omschrijving	Aantal
-01			
-01	LM-HK-01	Stellingkast	92
00			
00	LM-T01	Tafel - rond 900mm	8
00	LM-T03	Tafel - vierkant 800mm	10
00	LM-T05b	Bijzettafel hout	5
00	LM-T15	Terrastafel	10
00	LM-T18a	Hoogte verstelbaar zit-sta bureau 1600x800mm	2
00	LM-T18b	Hoogte verstelbaar zit-sta bureau 1200x800mm	1
00	LM-Z01	Fauteuil - hout	10
00	LM-Z03a	Barkruk - hout	27
00	LM-Z03b	Barkruk - hout zwart	7
00	LM-Z04	Stoel - terras	40
00	LM-Z05	Werkkruk	3
00	LM-Z06	Bank - rechts1500mm	8
00	LM-Z09	Stoel - armleuningen hout	52
01			
01	LM-T01	Tafel - rond 900mm	8
01	LM-T03	Tafel - vierkant 800mm	4
01	LM-T05a	Bijzettafel zwart	3
01	LM-T05b	Bijzettafel hout	1
01	LM-T07	Tafel - rechthoekig 800x1600mm opklapbaar	12
01	LM-Z02	Fauteuil - gestoffeerd	6
01	LM-Z03b	Barkruk - hout zwart	4
01	LM-Z09	Stoel - armleuningen hout	43
01	LM-Z12	Stoel - evenementenruimte schakelbaar	80
02			
02	LM-HK variant 1	Bestaand, variant 1 (200x48x152) dubbel	3
02	LM-HK variant 6	Bestaand, variant 6 (200x48x187) dubbel	3
02	LM-HK variant 7	Bestaand, variant 7 (300x48x187) dubbel	5
02	LM-HK variant 9	Bestaand, variant 9 (400x48x187) dubbel	10
02	LM-P02a	Plantenbak rond klein	4
02	LM-P02b	Plantenbak rond groot	2
02	LM-T05a	Bijzettafel zwart	22
02	LM-T08	Tafel - rechthoekig 800x1200mm	4
02	LM-T09	Tafel - rechthoekig 1200x2400mm	3
02	LM-T12	Tafel - rechthoekig 1400x3600mm	1
02	LM-T13	Tafel - rechthoekig 1800x6200mm	2
02	LM-Z02	Fauteuil - gestoffeerd	17
02	LM-Z09	Stoel - armleuningen hout	42
02	LM-Z10	Stoel - touchdown	26
02	LM-Z13	Stoel - studie met armleuningen	20
02 achterhuis			
02 achterhuis	LM-HK variant 6	Bestaand, variant 6 (200x48x187) dubbel	2
02 achterhuis	LM-HK variant 7	Bestaand, variant 7 (300x48x187) dubbel	5
02 achterhuis	LM-HK variant 9	Bestaand, variant 9 (400x48x187) dubbel	2
02 achterhuis	LM-HK variant 10	Bestaand, variant 10 (500x48x187) dubbel	8
02 achterhuis	LM-HK variant 11	Bestaand, variant 11 (600x48x187) dubbel	1
02 achterhuis	LM-P01a	Plantenbak vierkant laag	17
02 achterhuis	LM-P01b	Plantenbak vierkant middel	9
02 achterhuis	LM-P01c	Plantenbak vierkant hoog	7
02 achterhuis	LM-P03	Plantenbak binnen rond	5
02 achterhuis	LM-T02	Tafel - rond 1200mm	2
02 achterhuis	LM-T05a	Bijzettafel zwart	6
02 achterhuis	LM-T06	Tafel - rechthoekig 700x1000mm cursusruimte	16
02 achterhuis	LM-T10	Tafel - rechthoekig 1400x5000mm	5
02 achterhuis	LM-T11	Tafel - rechthoekig 1000x3000mm	2
02 achterhuis	LM-T21	Tafel - rechthoekig 700x2000mm	1
02 achterhuis	LM-Z02	Fauteuil - gestoffeerd	2
02 achterhuis	LM-Z03b	Barkruk - hout zwart	2
02 achterhuis	LM-Z07	Bank - privacy	12
02 achterhuis	LM-Z09	Stoel - armleuningen hout	17
02 achterhuis	LM-Z10	Stoel - touchdown	12
02 achterhuis	LM-Z13	Stoel - studie met armleuningen	40
02 achterhuis	LM-Z14	Stoel - met wielen	25
03			
03	LM-HK variant 1	Bestaand, variant 1 (200x48x152) dubbel	11
03	LM-HK variant 2 (Splanken)	Bestaand, variant 2 (300x48x152) dubbel (3planken)	11
03	LM-HK variant 4	Bestaand, variant 4 (500x48x152) dubbel	2
03	LM-HK variant 6	Bestaand, variant 6 (200x48x187) dubbel	8
03	LM-HK variant 7	Bestaand, variant 7 (300x48x187) dubbel	6
03	LM-HK variant 9	Bestaand, variant 9 (400x48x187) dubbel	3
03	LM-HK variant 10	Bestaand, variant 10 (500x48x187) dubbel	17
03	LM-HK-02	Snuffelbak kinderen	17
03	LM-O03	Voerkleed kids 1	1
03	LM-O04	Voerkleed kids 2	1
03	LM-O05	Voerkleed kids 3	1
03	LM-O07	Babykussen	5
03	LM-O08	Kinderpouf	5
03	LM-O09	Kinder speelelement	1
03	LM-P02a	Plantenbak rond klein	7
03	LM-P02b	Plantenbak rond groot	4
03	LM-P03	Plantenbak binnen rond	15
03	LM-T01	Tafel - rond 900mm	6
03	LM-T04	Tafel - vierkant 1600mm	2
03	LM-T05a	Bijzettafel zwart	8
03	LM-T05b	Bijzettafel hout	12
03	LM-T10	Tafel - rechthoekig 1400x5000mm	1
03	LM-T14	Tafel - rechthoekig 800x2200mm	4
03	LM-T16	Kinder tafeltje	11
03	LM-T17	Verrijdbare tafel (workshopruimtes)	8
03	LM-Z01	Fauteuil - hout	6
03	LM-Z02	Fauteuil - gestoffeerd	1
03	LM-Z06	Bank - rechts1500mm	5
03	LM-Z07	Bank - privacy	6
03	LM-Z09	Stoel - armleuningen hout	64
03	LM-Z10	Stoel - touchdown	17
03	LM-Z11	Stoel - stapelbaar	20
03	LM-Z13	Stoel - studie met armleuningen	32
03	LM-Z15	Stoel - kinderen	20
03	LM-Z17	Pouf	13
04			
04	LM-HK variant 6	Bestaand, variant 6 (200x48x187) dubbel	1
04	LM-HK variant 7	Bestaand, variant 7 (300x48x187) dubbel	9
04	LM-HK variant 9	Bestaand, variant 9 (400x48x187) dubbel	17
04	LM-HK variant 10	Bestaand, variant 10 (500x48x187) dubbel	20
04	LM-P02a	Plantenbak rond klein	7
04	LM-P02b	Plantenbak rond groot	4
04	LM-P03	Plantenbak binnen rond	8
04	LM-T04	Tafel - vierkant 1600mm	2
04	LM-T05a	Bijzettafel zwart	15
04	LM-T08	Tafel - rechthoekig 800x1200mm	28
04	LM-T10	Tafel - rechthoekig 1400x5000mm	3
04	LM-T14	Tafel - rechthoekig 800x2200mm	4
04	LM-T17	Verrijdbare tafel (workshopruimtes)	4
04	LM-T19	Tafel - rechthoekig 1200x4000mm	3
04	LM-T20	Tafel - rechthoekig 1200x3500mm	3
04	LM-Z02	Fauteuil - gestoffeerd	15
04	LM-Z07	Bank - privacy	4
04	LM-Z09	Stoel - armleuningen hout	56
04	LM-Z10	Stoel - touchdown	38
04	LM-Z11	Stoel - stapelbaar	24
04	LM-Z13	Stoel - studie met armleuningen	72
05			
05	LM-HK variant 2 (4planken)	Bestaand, variant 2 (300x48x152) dubbel (4planken)	3
05	LM-HK variant 7	Bestaand, variant 7 (300x48x187) dubbel	6
05	LM-HK variant 7-nieuw	Bestaand, variant 7-nieuw (300x25,5x187) enkel	1
05	LM-HK variant 9	Bestaand, variant 9 (400x48x187) dubbel	6
05	LM-HK variant 9-nieuw	Bestaand, variant 9-nieuw (400x25,5x187) enkel	1
05	LM-O01	Voerkleed 4000x2800	1
05	LM-O02	Voerkleed 3500x2800	1
05	LM-O06	Gardeobeenkken verrijdbaar	7
05	LM-P01a	Plantenbak vierkant laag	25
05	LM-P01b	Plantenbak vierkant middel	16
05	LM-P01c	Plantenbak vierkant hoog	15
05	LM-P02a	Plantenbak rond klein	3
05	LM-P02b	Plantenbak rond groot	2
05	LM-P03	Plantenbak binnen rond	22
05	LM-T01	Tafel - rond 900mm	17
05	LM-T03	Tafel - vierkant 800mm	9
05	LM-T05a	Bijzettafel zwart	8
05	LM-T15	Terrastafel	7
05	LM-T19	Tafel - rechthoekig 1200x4000mm	1
05	LM-T20	Tafel - rechthoekig 1200x3500mm	2
05	LM-variant 0 (CD snuffelbak)	Snuffelbak CD	15
05	LM-Z02	Fauteuil - gestoffeerd	9
05	LM-Z03b	Barkruk - hout zwart	4
05	LM-Z04	Stoel - terras	12
05	LM-Z05	Werkkruk	3
05	LM-Z08	Bank - lounge	4
05	LM-Z09	Stoel - armleuningen hout	71
05	LM-Z10	Stoel - touchdown	24
05	LM-Z12	Stoel - evenementenruimte schakelbaar	125

mecanoo
Mecanoo Architecten B.V.
+31 15 279 81 00
Oude Delft 203, 2611 HD
Delft, The Netherlands
info@mecanoo.nl
www.mecanoo.nl

Opdrachtgever:
Centrale Bibliotheek Den Haag

Projectnaam:
Centrale Bibliotheek Den Haag

Tekeningonderdeel:
04 Los Meubilair

Datum: 29.06.2021
Tekeningstatus: Definitief
Wijzigingen

Project fase:	Schaal:	Formaat:	Werknummer:	Tekeningnummer:
DO (definitief ontwerp)	1:100	A0	A808	804-LM