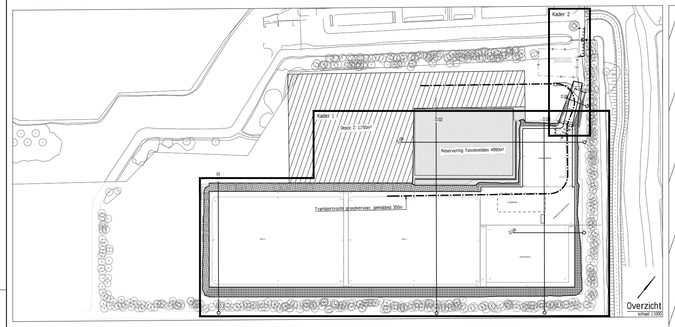

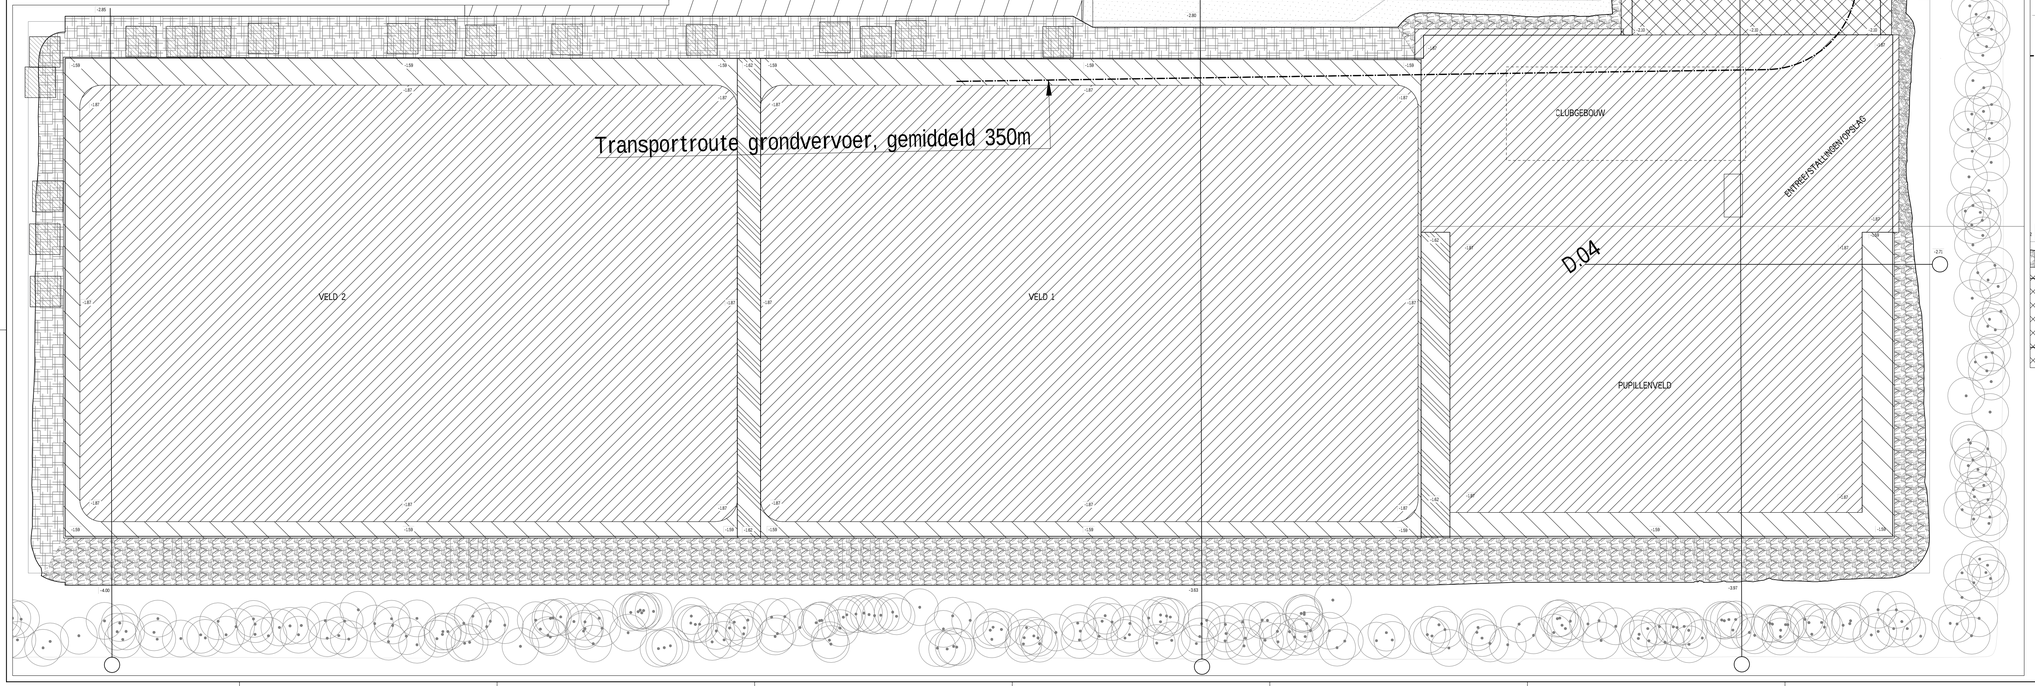

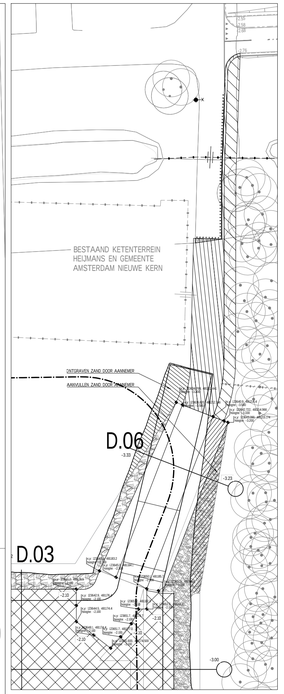

VERKLARING

- ZAND ONTGRAVEN TOT -2.10m NAP
- ZAND ONTGRAVEN TOT -1.87m NAP
- ZAND ONTGRAVEN TOT -1.62m NAP
- ZAND ONTGRAVEN TOT -1.59m NAP
- ZAND ONTGRAVEN TOT -0.38m T.O.V. MAAIVELD T.B.V. ROMES
- ZAND ONTGRAVEN TOT -0.28m T.O.V. MAAIVELD T.B.V. VOETPAD
- AANBRENGEN BOOMPLANTVAK DOOR DERDEN
- ZAAGSNEDE ASFALT
- OP TE NEMEN ASFALT
- BESTAAAND HEKWERK
- TE VERWIJDEREN HEKWERK
- ONTGRAVEN ZAND EN AANVULLEN MET TEELAARDE 0.10m
- ONTGRAVEN ZAND EN AANVULLEN MET TEELAARDE 0.30m
- 0.12 OTRS1 -0.60m+1 — COORDINATEN EN HOOGTE T.O.V. N.A.P. IN METERS VAN VAN TE ONTGRAVENZAAN TEVEULLEN GROND

Opmerkingen

- Taluds zo aanbrengen dat van de randen van het plateau nu omgravingen het talud met 1:3 naar maaiveld toe loopt
- In de tekening aangegeven dwarsprofielen staan uitgezetrd in tekening S100320-T005-GWK-1
- Waten in meters tenzij anders staat aangegeven
- Afstanden in meters
- Hoogtematen in meters t.o.v. N.A.P.

C	Tekening naar voor	26-09-2022	J.W.	C.N.	A.W.
B	Tekeningnummer gewijzigd	21-09-2022	J.D.	C.N.	A.W.
A2	Aanbrengsoort en bodemkleuren aangepast	17-09-2022	J.D.	C.N.	A.W.
A1	Kleine wijziging + commentaar verwerkt	05-09-2022	J.D.	C.N.	A.W.
A	Eerste tekening	02-09-2022	J.D.	C.N.	A.W.

Ingenieursbureau

Opdrachtgever: Gemeente Amsterdam

Project: Tijdelijk Sportpark De Nieuwe Kern

Onderdeel: Overzichtstekening Grondwerkzaamheden

Status: GENEREF	Fase: Bestekstekening	Behoort bij: Pl. 2021-0511	Schaal: 1:200	
Opsteller: J.D.	Controleur: J.W.	Paraaf:	Datum: 26-09-2022	Formaat: A0(1189x841)
Projectnummer: S1003329	Tekeningnummer: T005-GWK-2		Stadsnummer: 2	Partial bladen: 2	Wijziging: C
Auteursrechten voorbehouden			Document nr:	Plotdatum: PLTD

Bestekstekeningen