

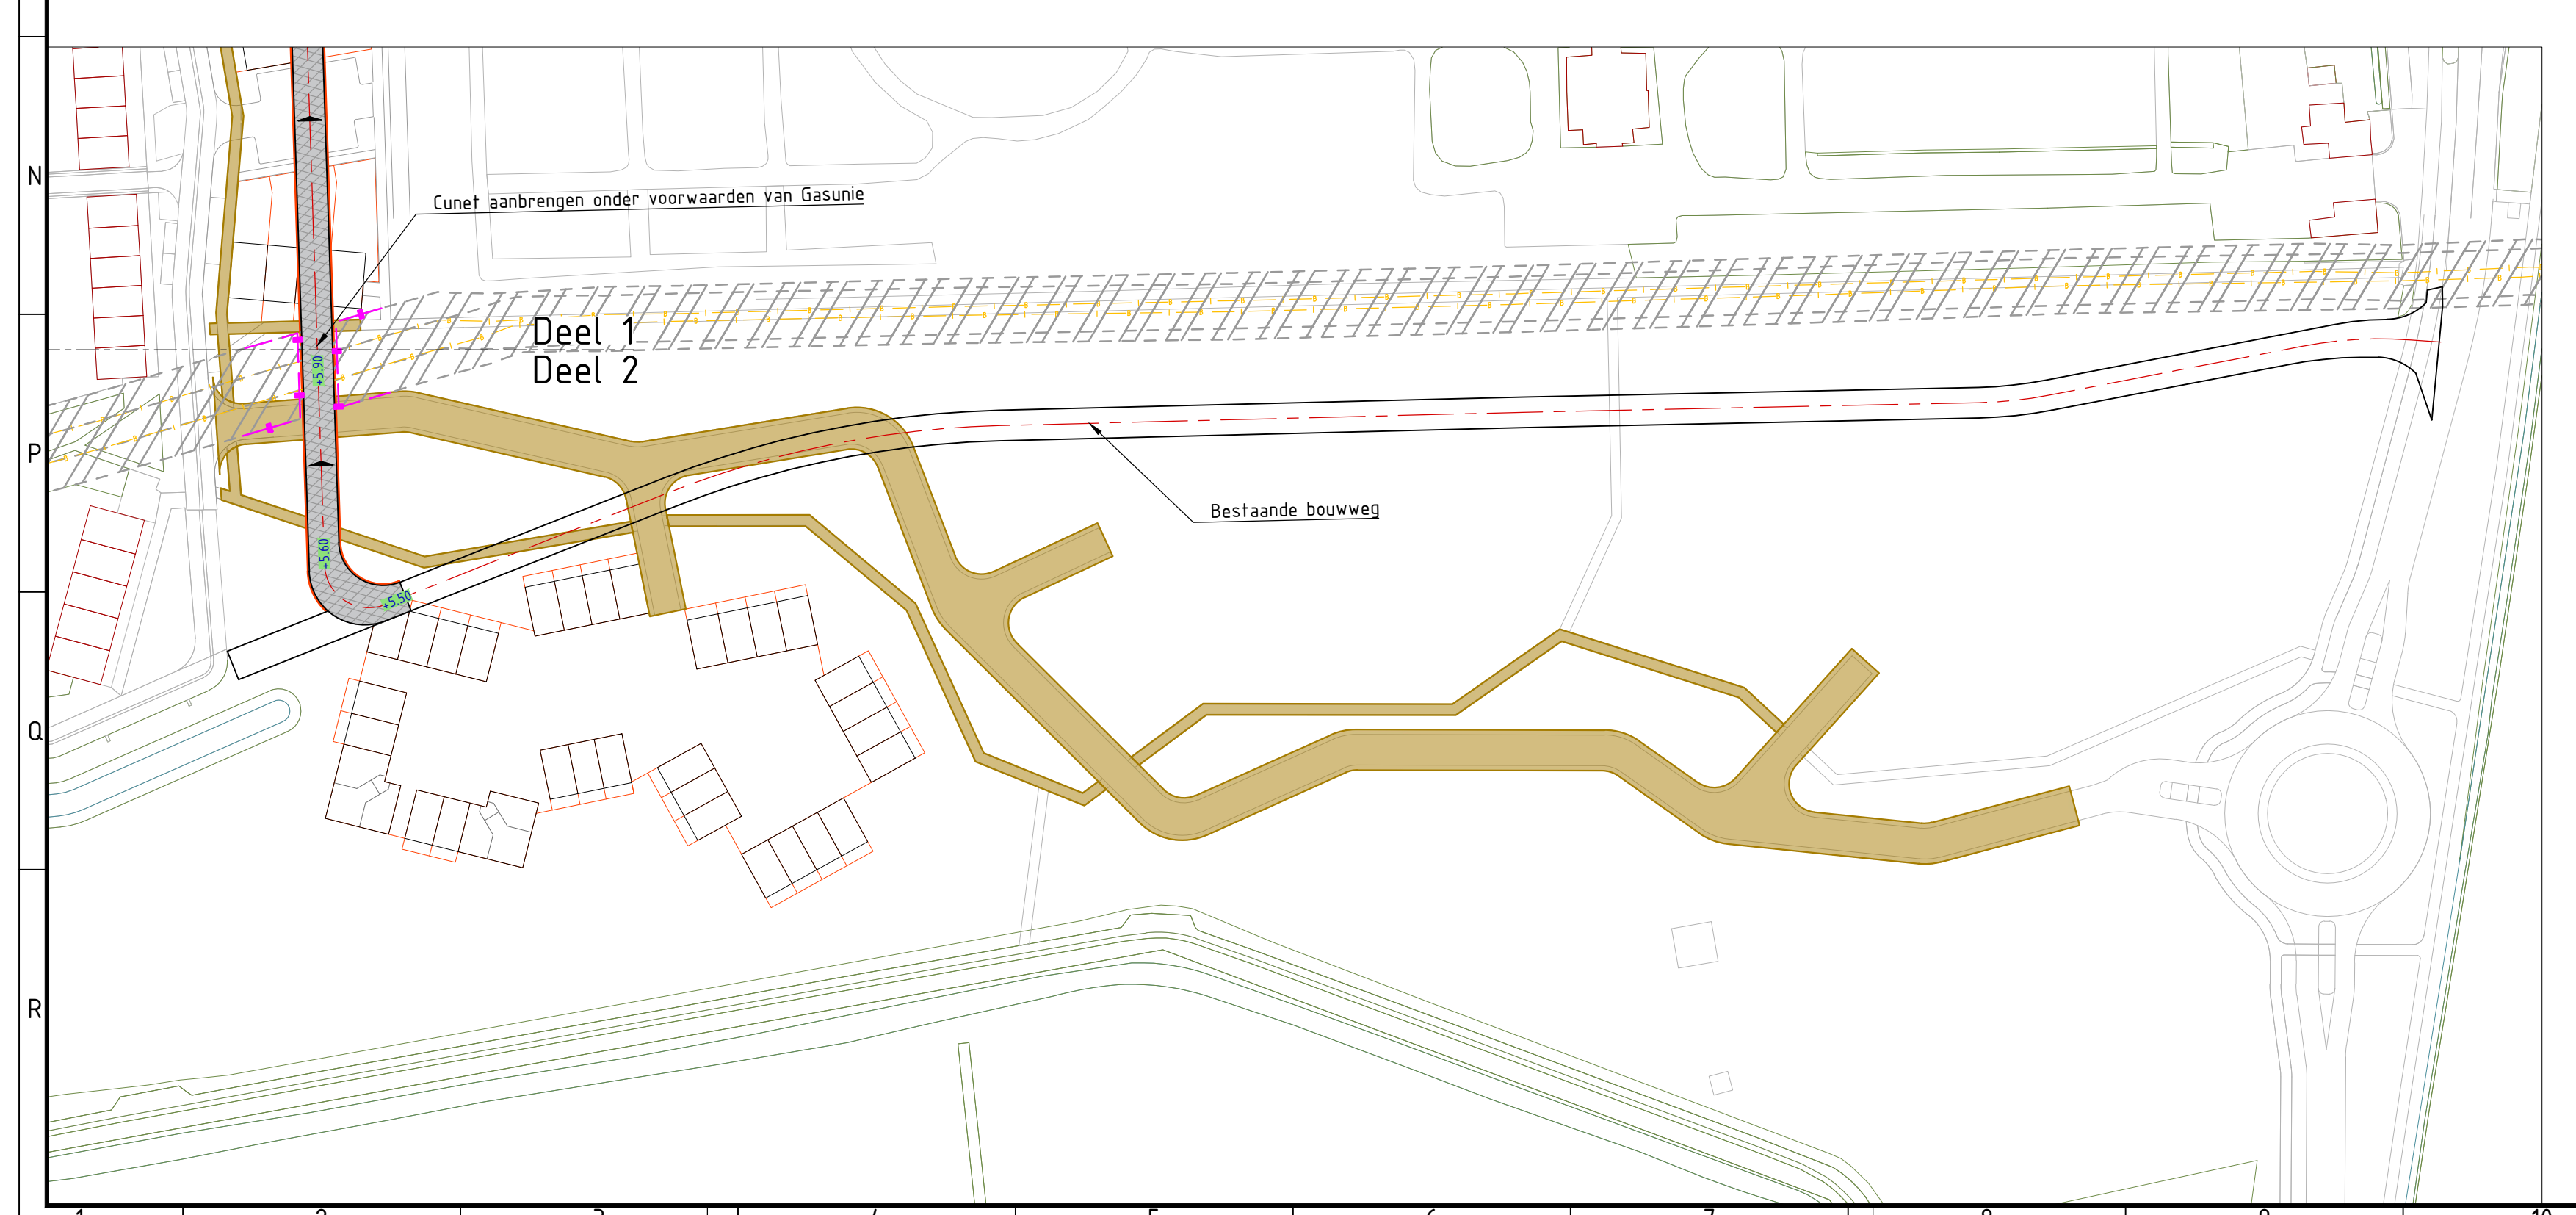


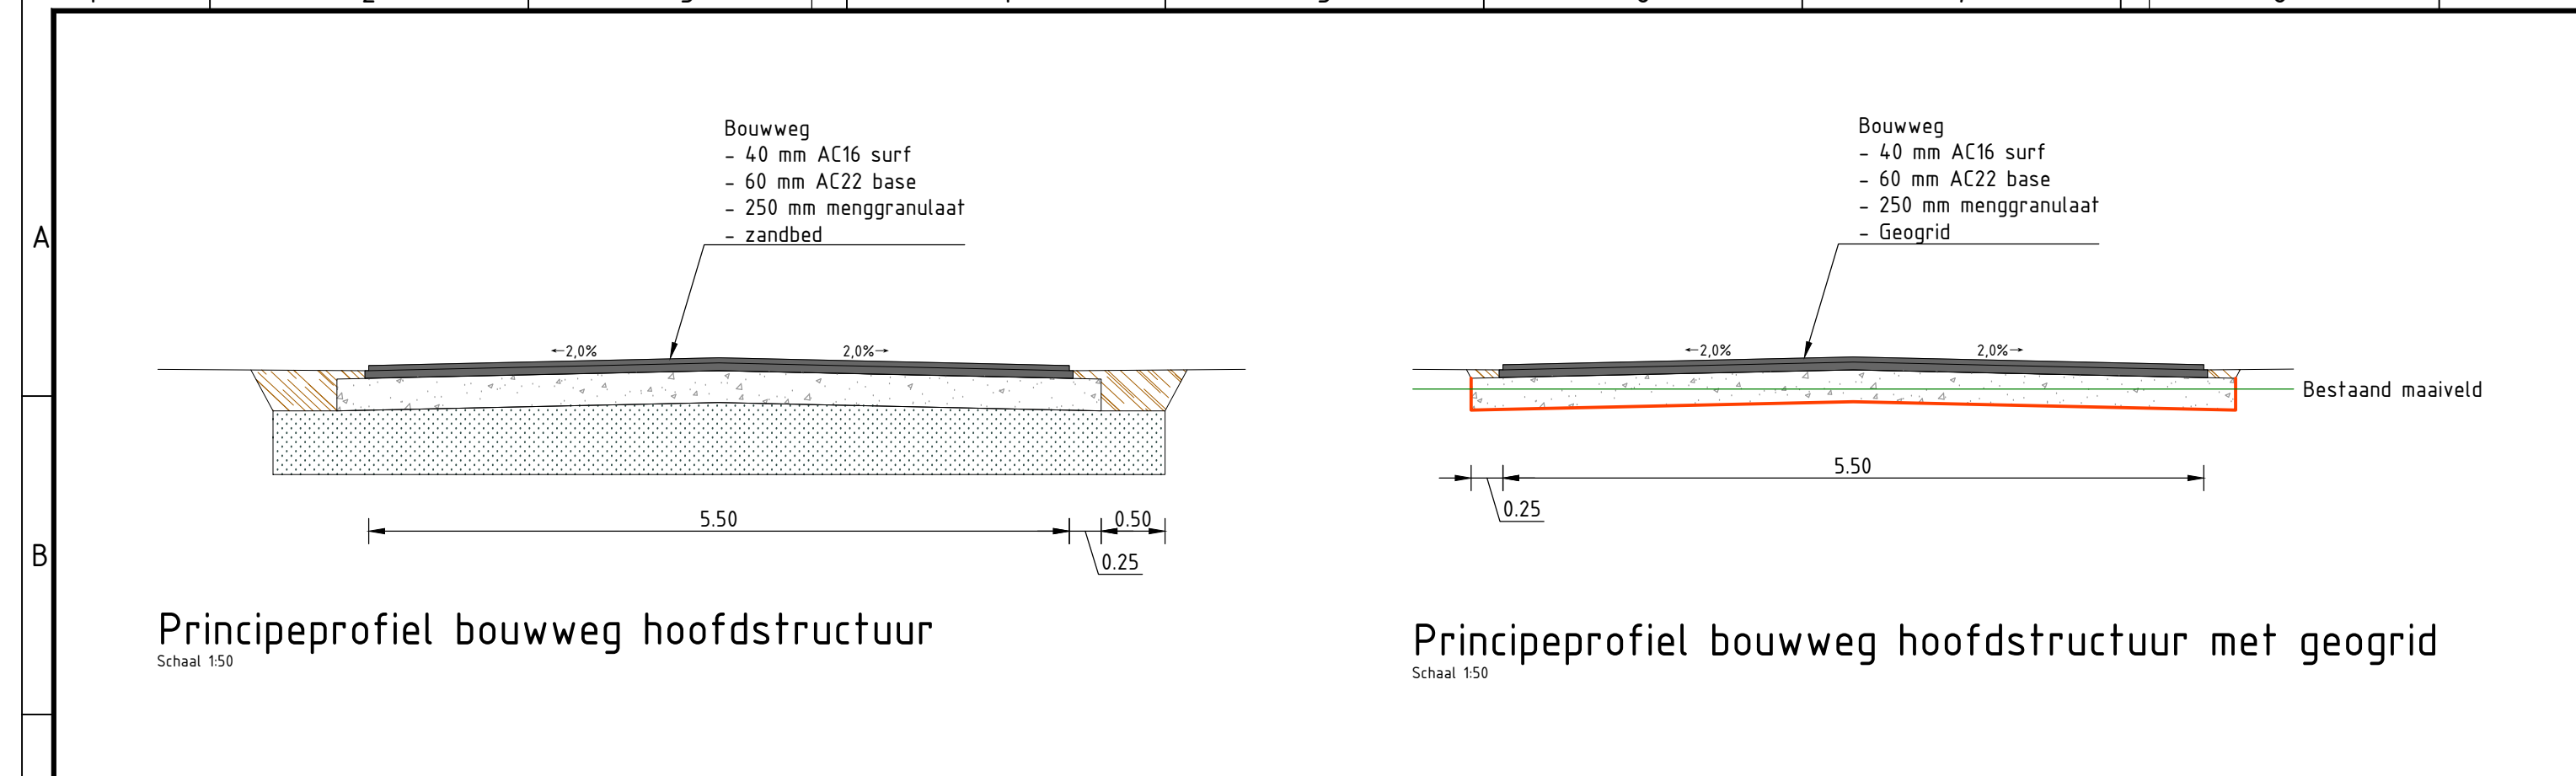

- LEGENDA BRM**
- Asfalt, bouwweg, 100 mm 40 mm AC16 surf, 60 mm AC22 base
 - Asfalt, bouwweg, 70 mm AC22 base
 - Zandbed
 - Contour funderingslaag, 250 mm menggranulaat
 - Contour funderingslaag, Geogrid
 - Duker Ø500 mm, incl. B.o.b.
 - As-rijbaan
 - Te verwijderen boom
 - Verkanting / afschot verharding (2%)
 - Verhardingshoogte (as) asfaltverharding
 - Betonblok
 - Afstrering t.p.v. Gasunie leiding
 - Gasunie leiding met belemmerde strook (5,0 m uit hart van de leiding)

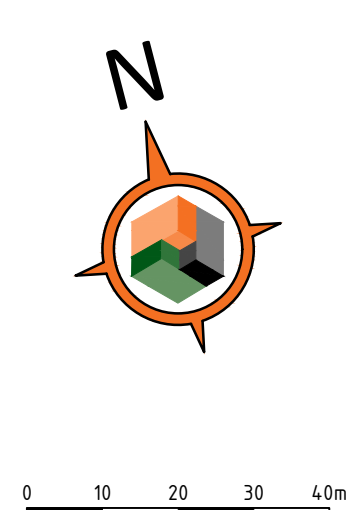

Eerste uitgave		BT	TI	21-01-2022
Gemeente Deventer		gepland	afgeurd	datum
Project		Bouwrijp maken Steenbrugge vervolg		
Bouwrijp situatie				
Barkenkamp 5 7141 SL Grootelo T (0544) 37 78 80 F (0544) 37 78 85 E info@baggroep.nl I www.baggroep.nl		Projectbureau voor Civiele techniek, Bouw & Geodesie		
formaat A0		schaal 1:1000		bestandsnaam VO1 - D01
		projectnummer 30210001		tekeningnummer / 06