

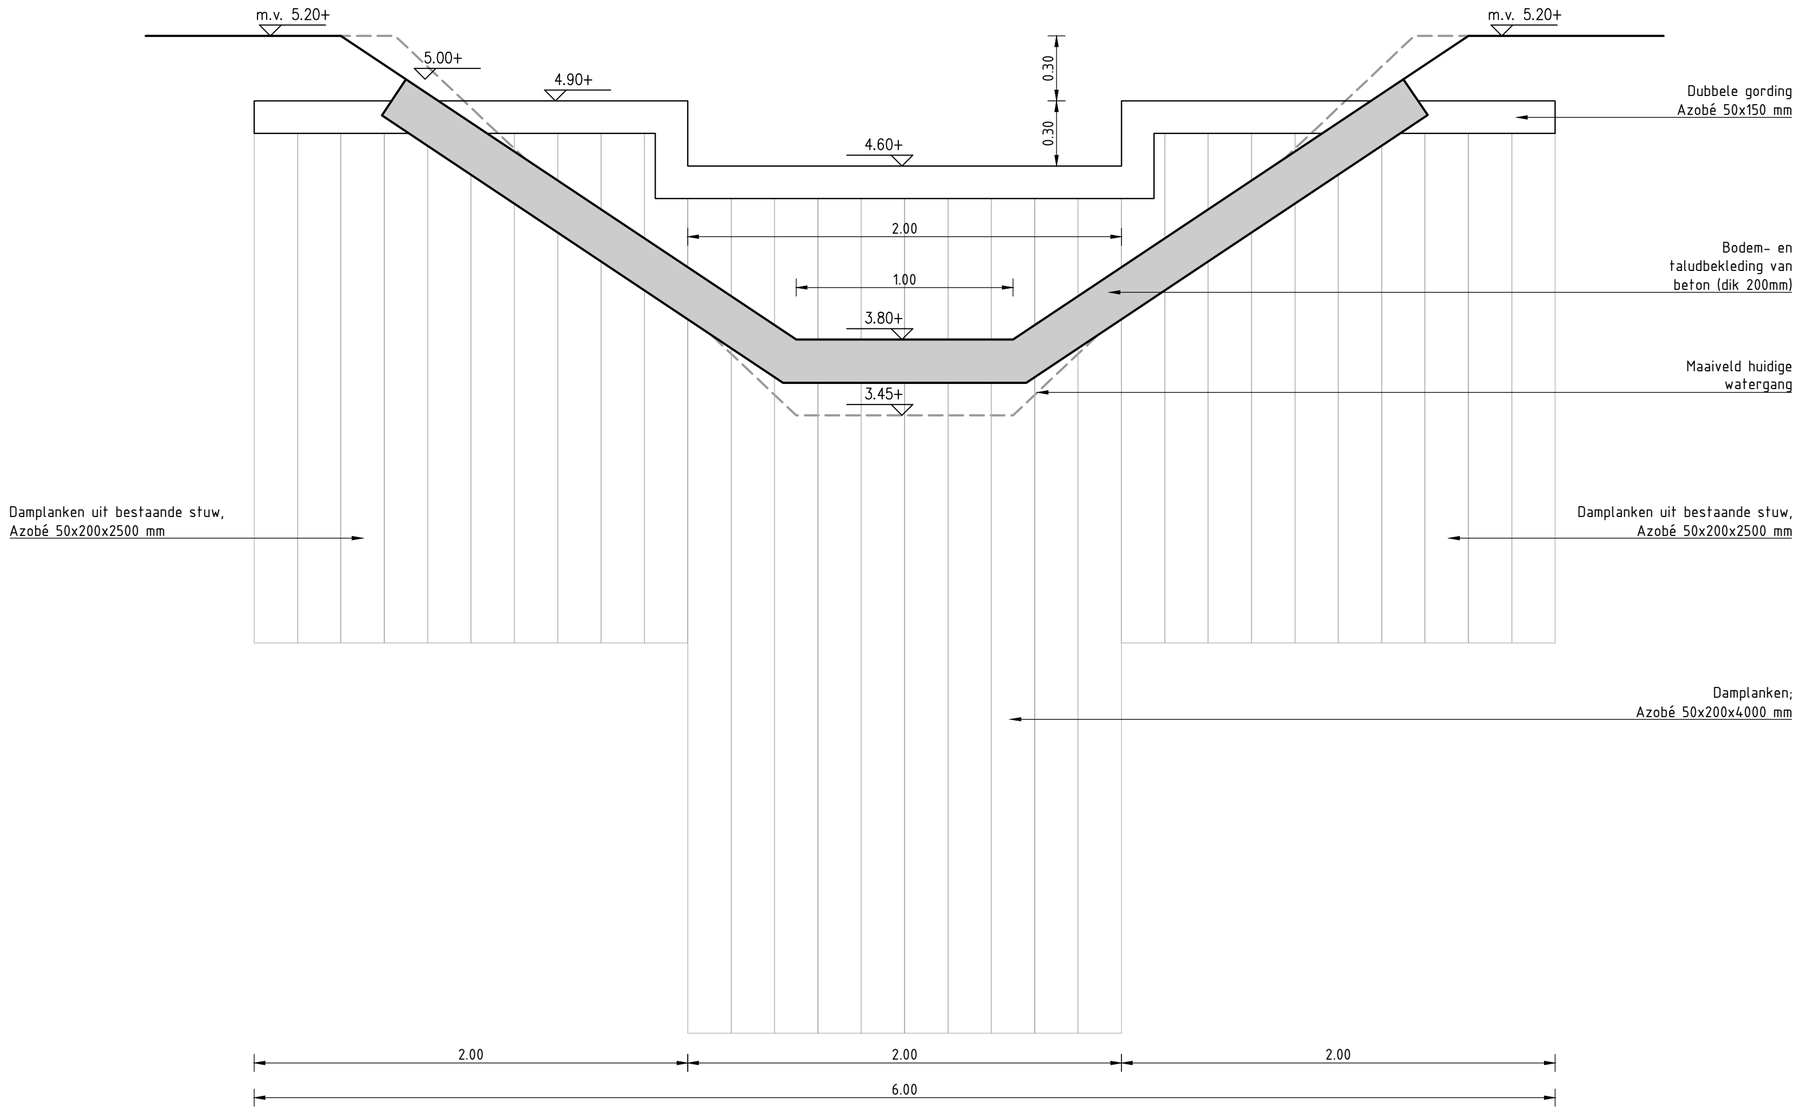



Detail stuw
Dwarsdoorsnede
Schaal 1:20

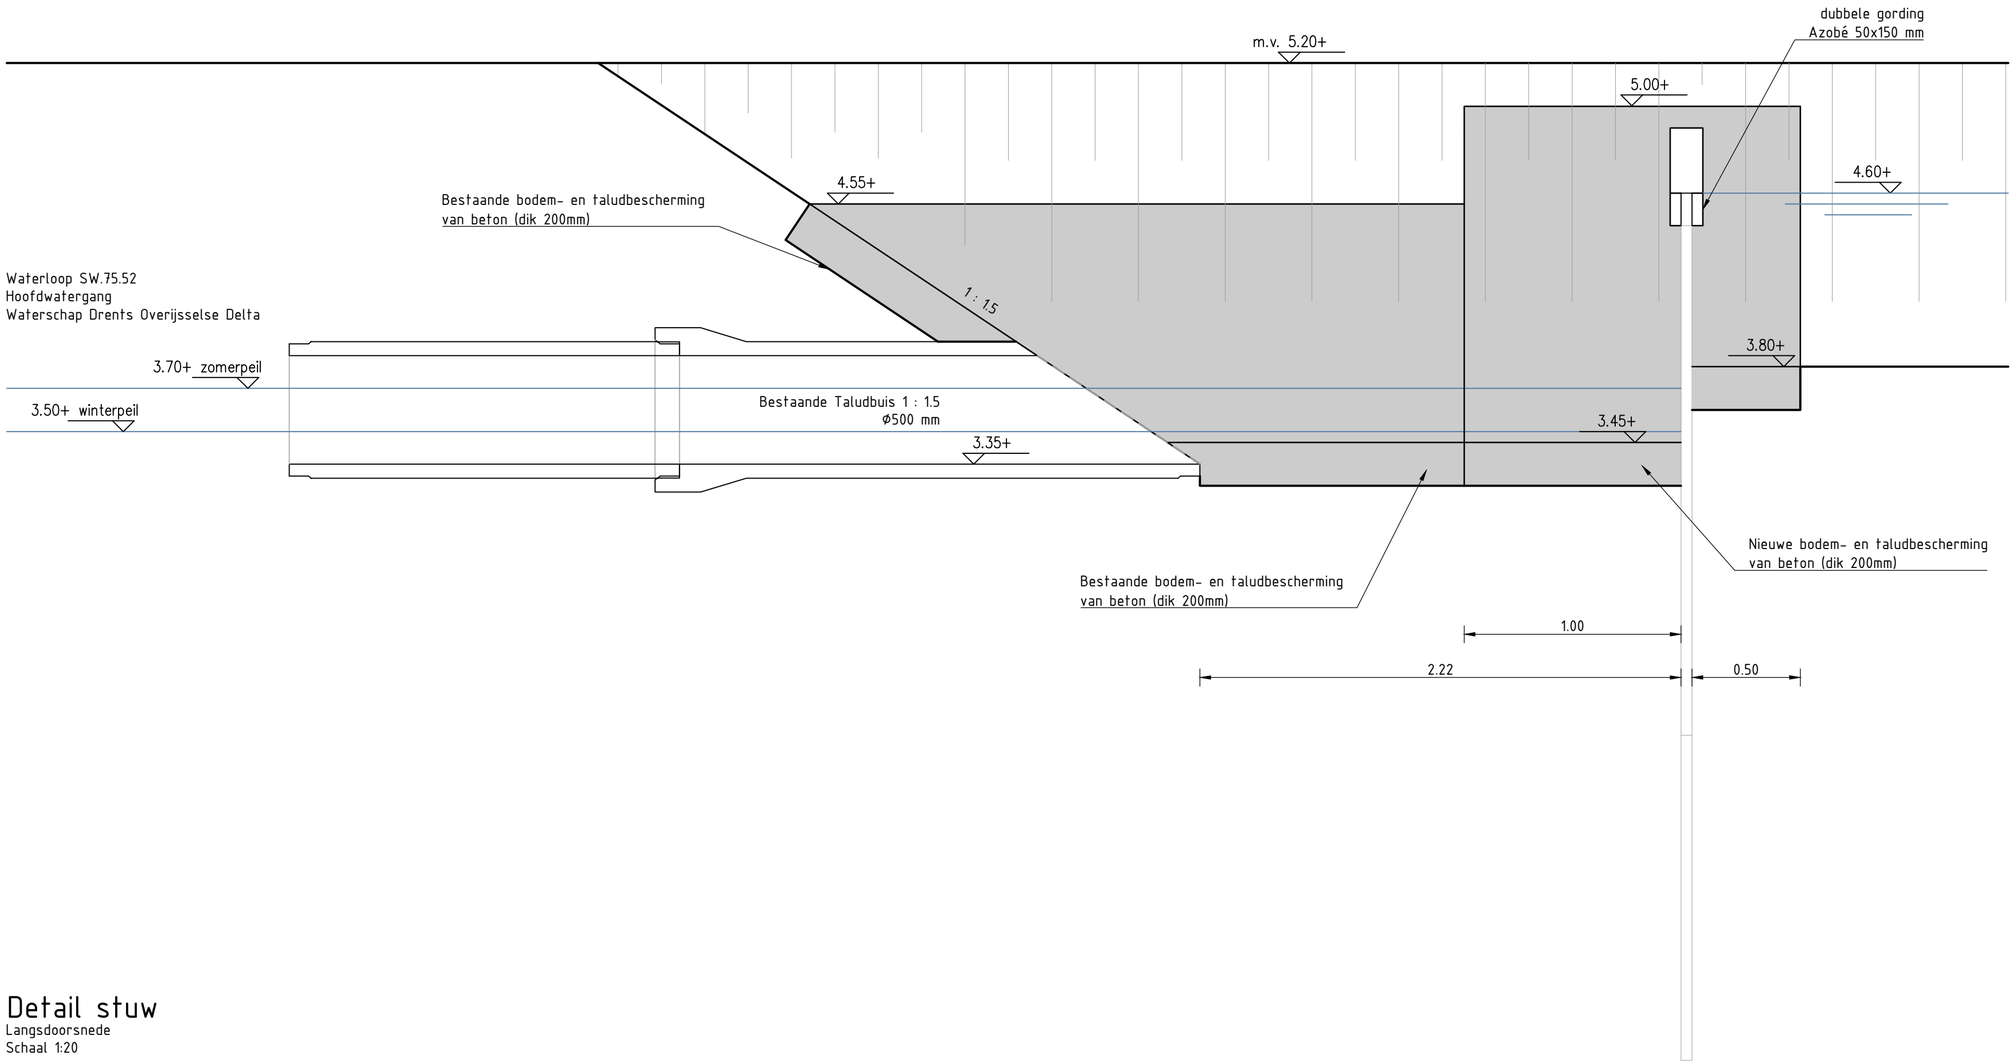

Detail stuw
Langsdoorsnede
Schaal 1:20

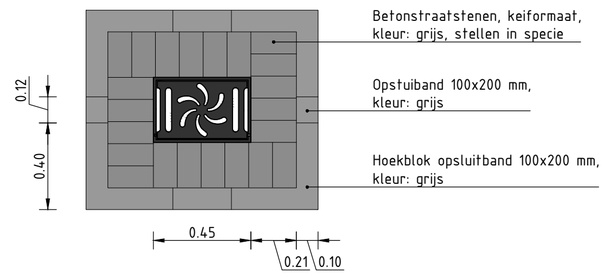

Verharding om straatkolk
Schaal 1:20

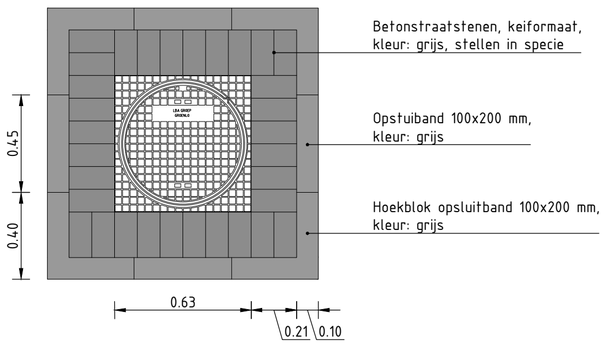

Verharding om inspectieput
Schaal 1:20

versie	omschrijving	getekend	akkoord	datum
	Eerste uitgave	BT	TT	27-01-2022

opdrachtgever: Gemeente Deventer

project: Bouwrijp maken Steenbrugge vervolg

omschrijving: Details

Projectbureau voor Civiele techniek, Bouw & Geodesie
Barkenkamp 5
7141 EL Groenlo
T (0544) 37 78 80
F (0544) 37 74 85
E info@lbagroep.nl
I www.lbagroep.nl

formaat	schaal	fase	projectnummer	tekeningnummer
A1	1:20	VO I - D01	30210001	/ 07

Filename: 30210001-VO-I-D03.BRM.dwg