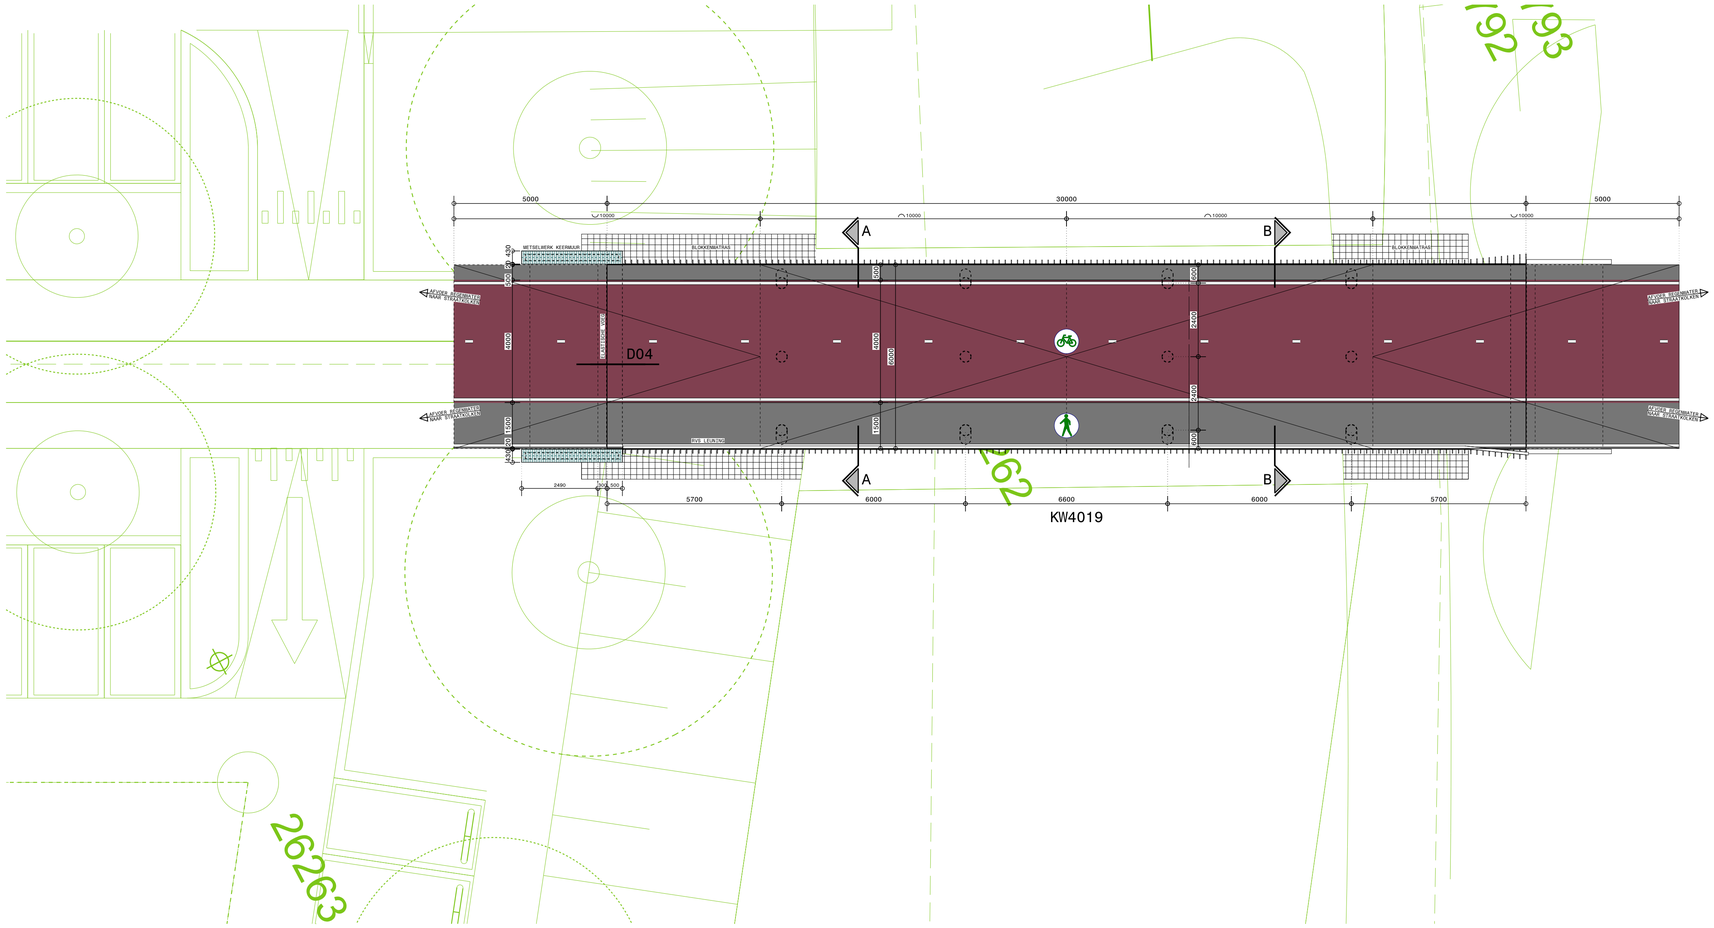

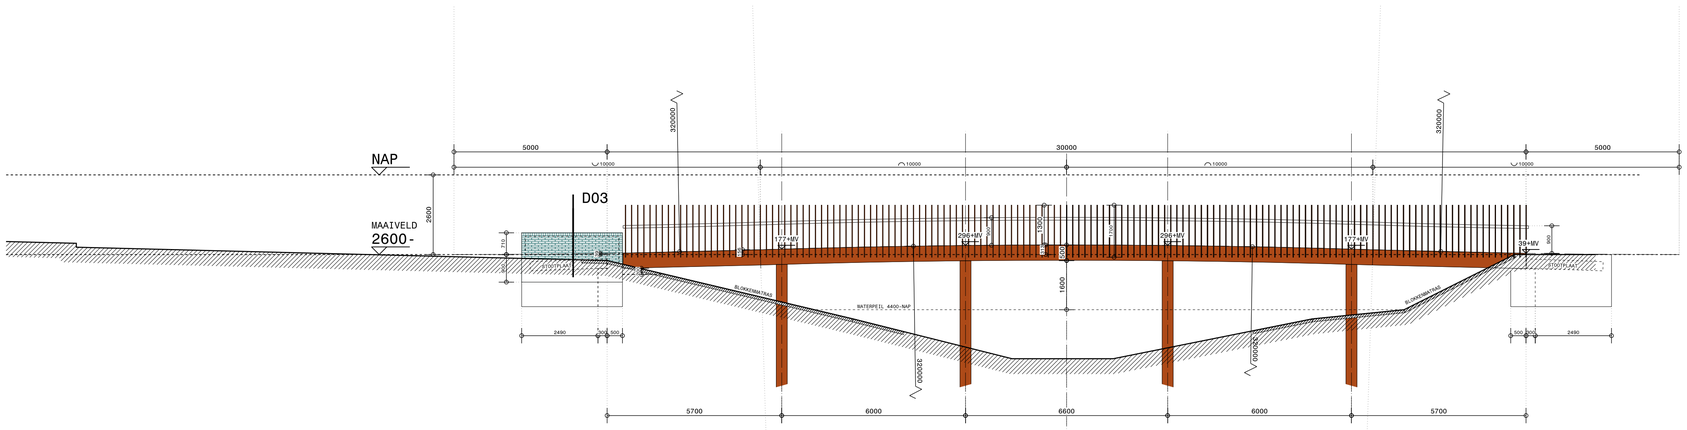

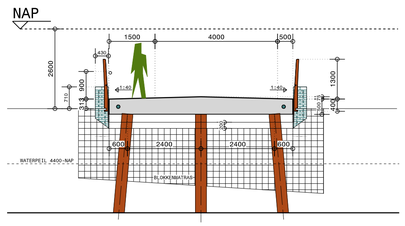

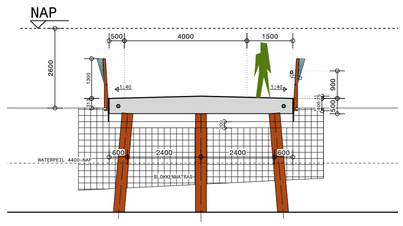

aantekeningen

OMSCHRIJVING KW4019

DEK:
- IN HET WERK GESTORT BETON
- CONSTRUCTIEVE DIKTE = 500 MM
- TOOG IN LENGTE = 313 MM
- AFSCHOT 25 MM/M (BEIDE ZIJDEN)
- HELLING DEK BOCHTSTRAAL 320 M
- BOVENKANT DEK T.P.V. VOETPAD EN SCHRIKSTROOK: LATEXFALT KLEUR ZWART T.P.V. FIETSPAD: ROOD LATEXFALT (ALS AANSLUITEND FIETSPAD)
- ZIJKANTEN DEK AFGEWERKT MET CORTENSTAAL, GESNEDEN IN CONTOUR BRUG DIKTE N.T.B. DOOR CONSTRUCTEUR
- AAN BEIDE ZIJDEN STOOTPLATEN LENGTE 2500 MM
- MANTELBUIZEN Ø 120 MM OPGENOMEN AAN WEERSZIJDEN VAN HET DEK

PALEN:
- STALENBUIS PALEN, BETONGEVULD
- 4 RIJEN VAN 3 PALEN
- PALEN 360 MM NAAR KEUZE CONSTRUCTEUR
- BUITENSTE PALEN ONDER EEN HOEK VAN 5° (ZIE DOORSNEDEN)
- BOVENSTE DEEL (TOT 300 MM ONDER WATERPEIL) BEKLEED MET CORTENSTAAL

HEKWERK: (PRINCIPE ZIE TEK. 32-06)
- STIJLEN HOOGTE = 1700 MM
- BK STIJLEN EN STAVEN HORIZONTAAL
- BK STIJLEN 1300 MM T.O.V. HOOGSTE PUNT ZIJKANT DEK
- STIJLEN CORTENSTAAL, H.O.H. 200 MM
- BK RVS LEUNINGBUIS T.P.V. VOETPAD 900 MM T.O.V. BK DEK V.V. KOPPLAAT
- HEKWERKSEGMENTEN L = 2000 MM
- BRUGNAAMGEVING IN UITERSTE STIJL AAN DE RECHTERZIJDE (2X)

MUURTJE (ALLEEN ZUIDHEESTZIJDE):
- METSELWERK KEERMUUR 430 MM BREED, WAARIN BETONMAND D = 200 MM
- BAKSTEEN 210X100X50 MM, HALFSTEENS-VERBAND, TYPE 'OORDOONE', KLEUR DONKERBRUIN (ONBEZAND)
- BOVENZIJDE VOORZIEN VAN ROLLAAG
- METSELWERK HYDROFOBEREN

TERREIN:
- TALUD ONDER EN TOT 1 M NAAST HET DEK VOORZIEN VAN EEN BLOKKENMATRAS RONA TYPE B12 ECO, BETON IN DONKERE KLEUR MET DONKERE SPLITLAAG
- OPENBARE VERLICHTING AAN WEERS-ZIJDEN VAN DE BRUG
- AFWATERING BRUGDEK NAAR PUTTEN/GOOT BUITEN DE BRUG

VOOR DETAILS ZIE BLAD 32-05

wijzigingen

wijz	omschrijving	datum
I		
H		
G		
F		
E		
D		
C		
B		
A	Beeindiging RVS leuning verduidelijkt	04-01-2022

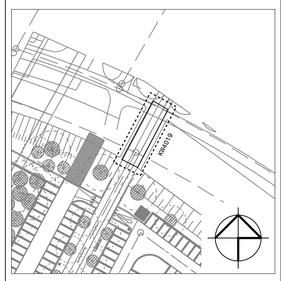

opdrachtgever

Gemeente Almere

project

Bruggen EKO1

fase

Voorlopig Ontwerp

onderdeel

Plattegrond, aanzicht en doorsneden brug KW4019

datum	wijz.	wijz. datum	formaat
05-11-2021	A	04-01-2022	A1

schaal 1:100

getekend JB

dossier EKO1

32-03

Santman van Staaden Architecten
Apollostraat 24
1363 TJ Almere
Tel 06-54284535
info@santman.nl
www.santman.nl