




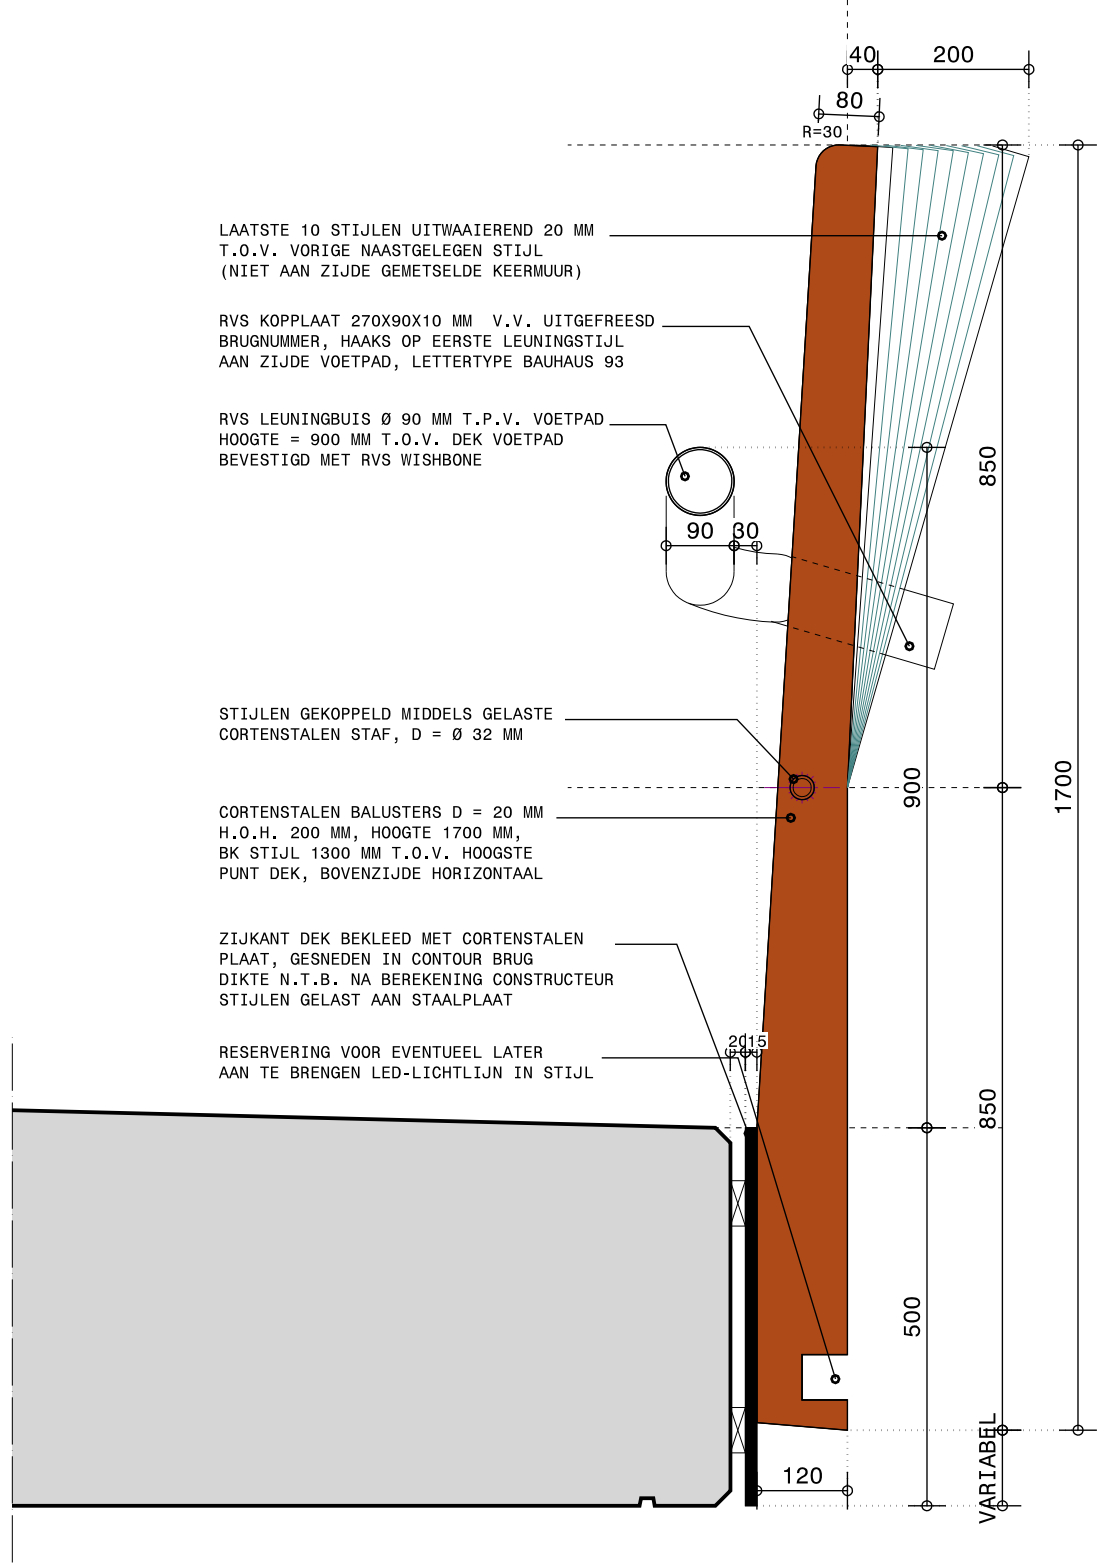


STANDAARD LEUNINGSTIJL

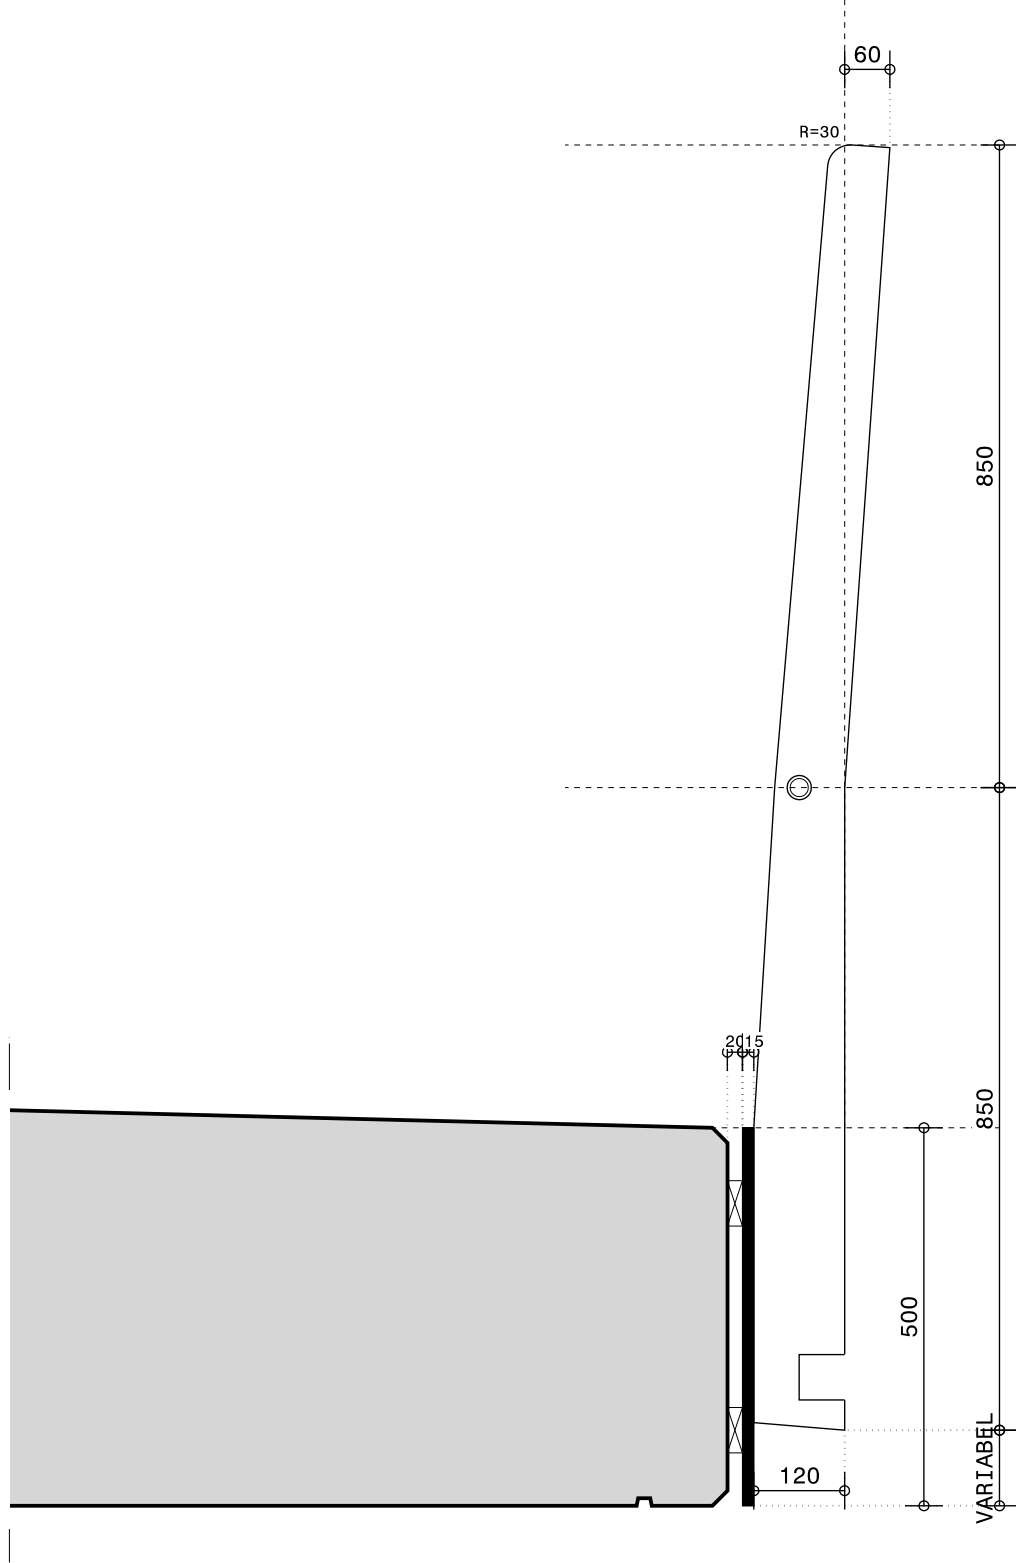


LEUNINGSTIJL 1

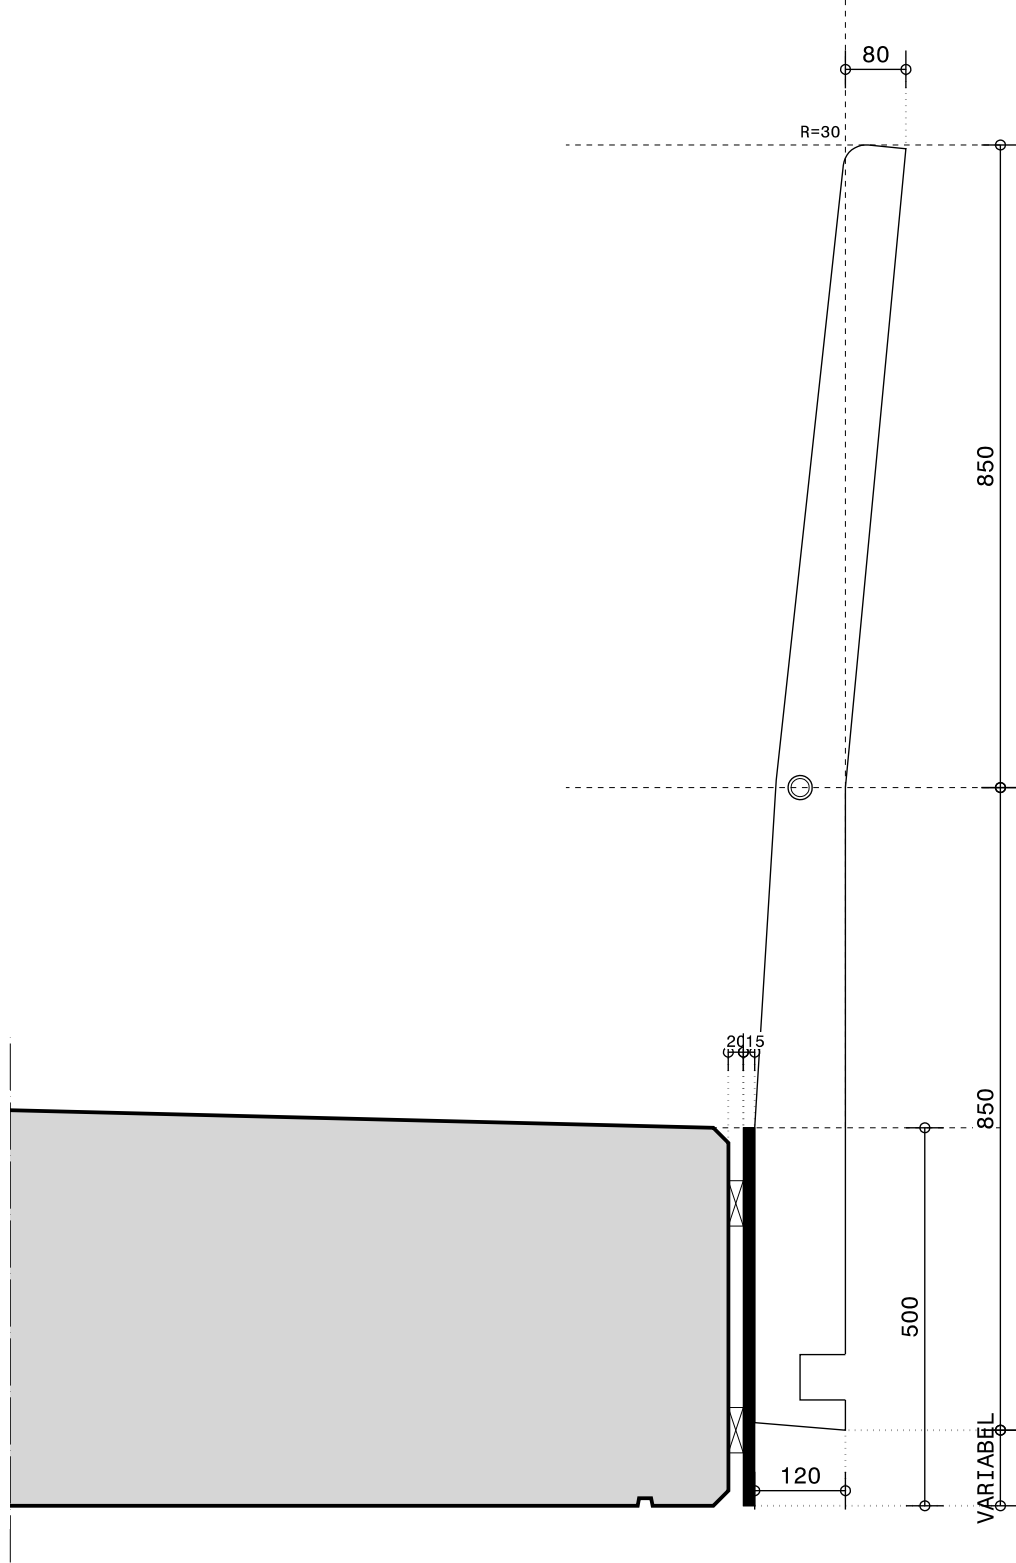


LEUNINGSTIJL 2

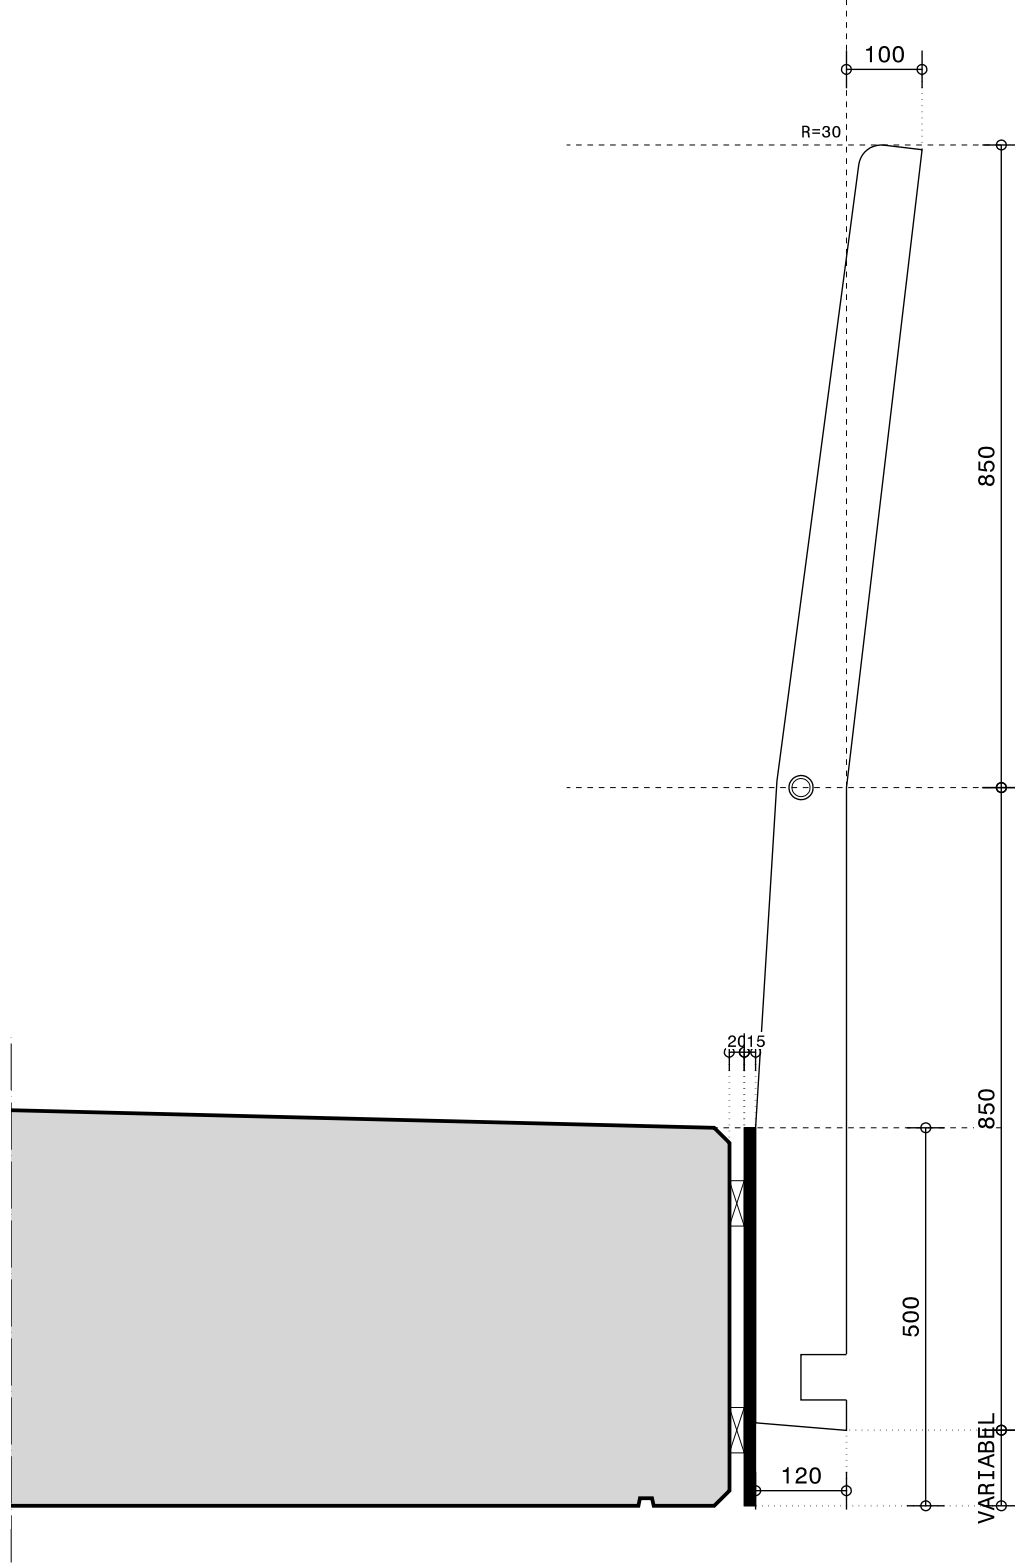


LEUNINGSTIJL 3

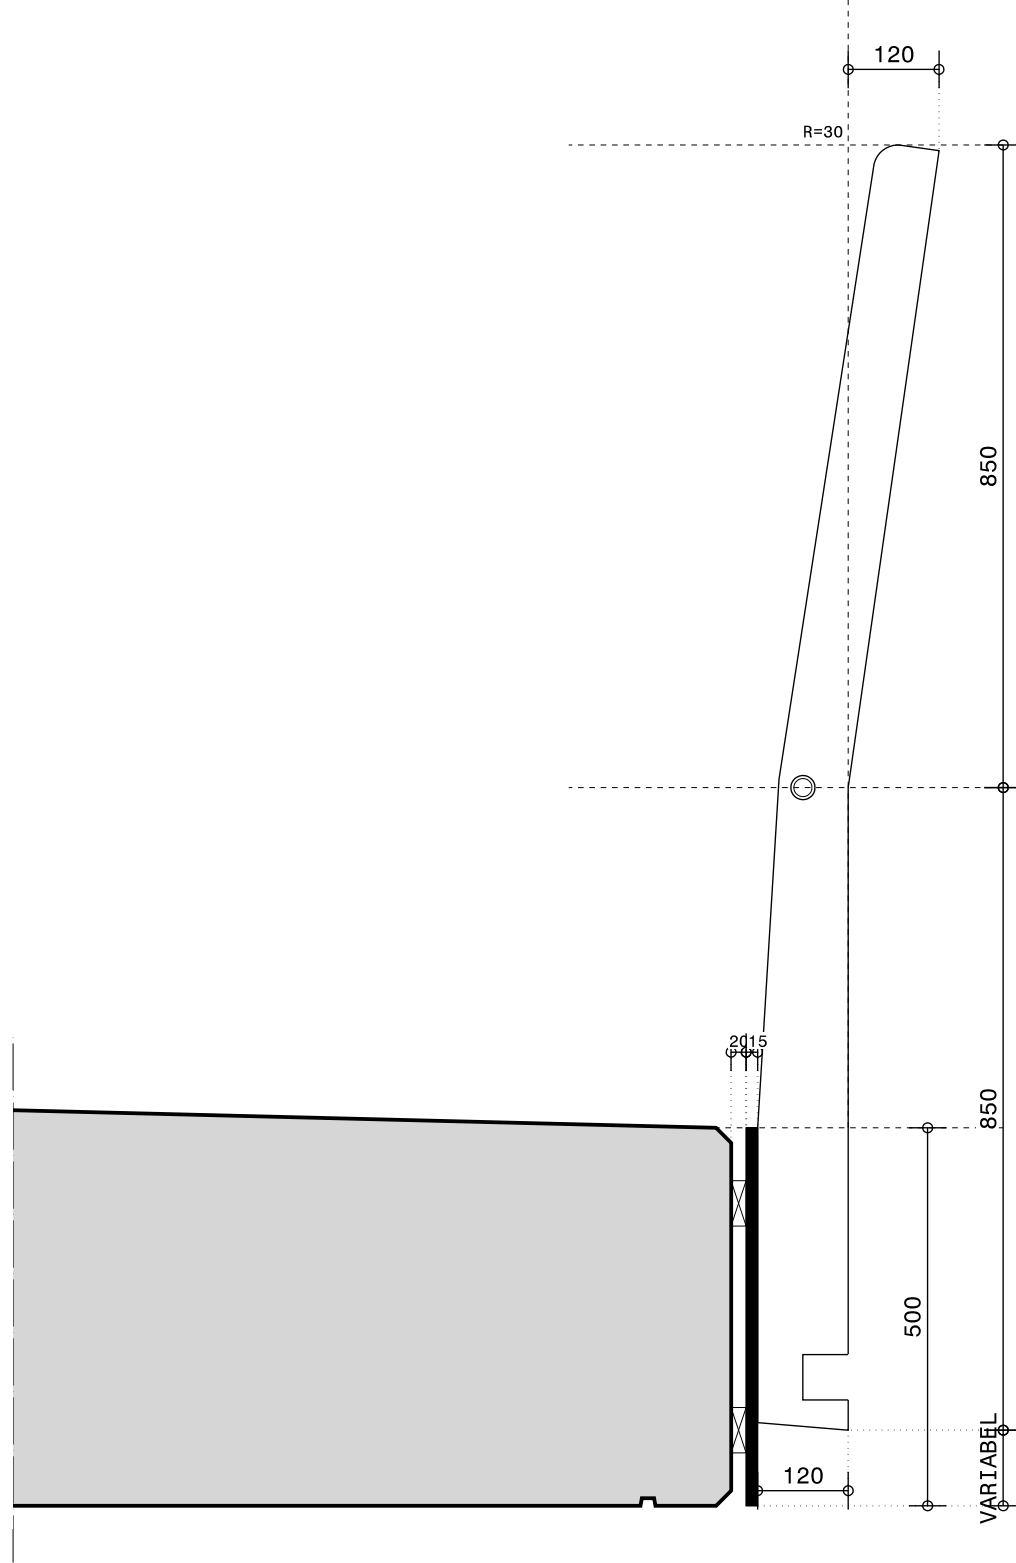


LEUNINGSTIJL 4

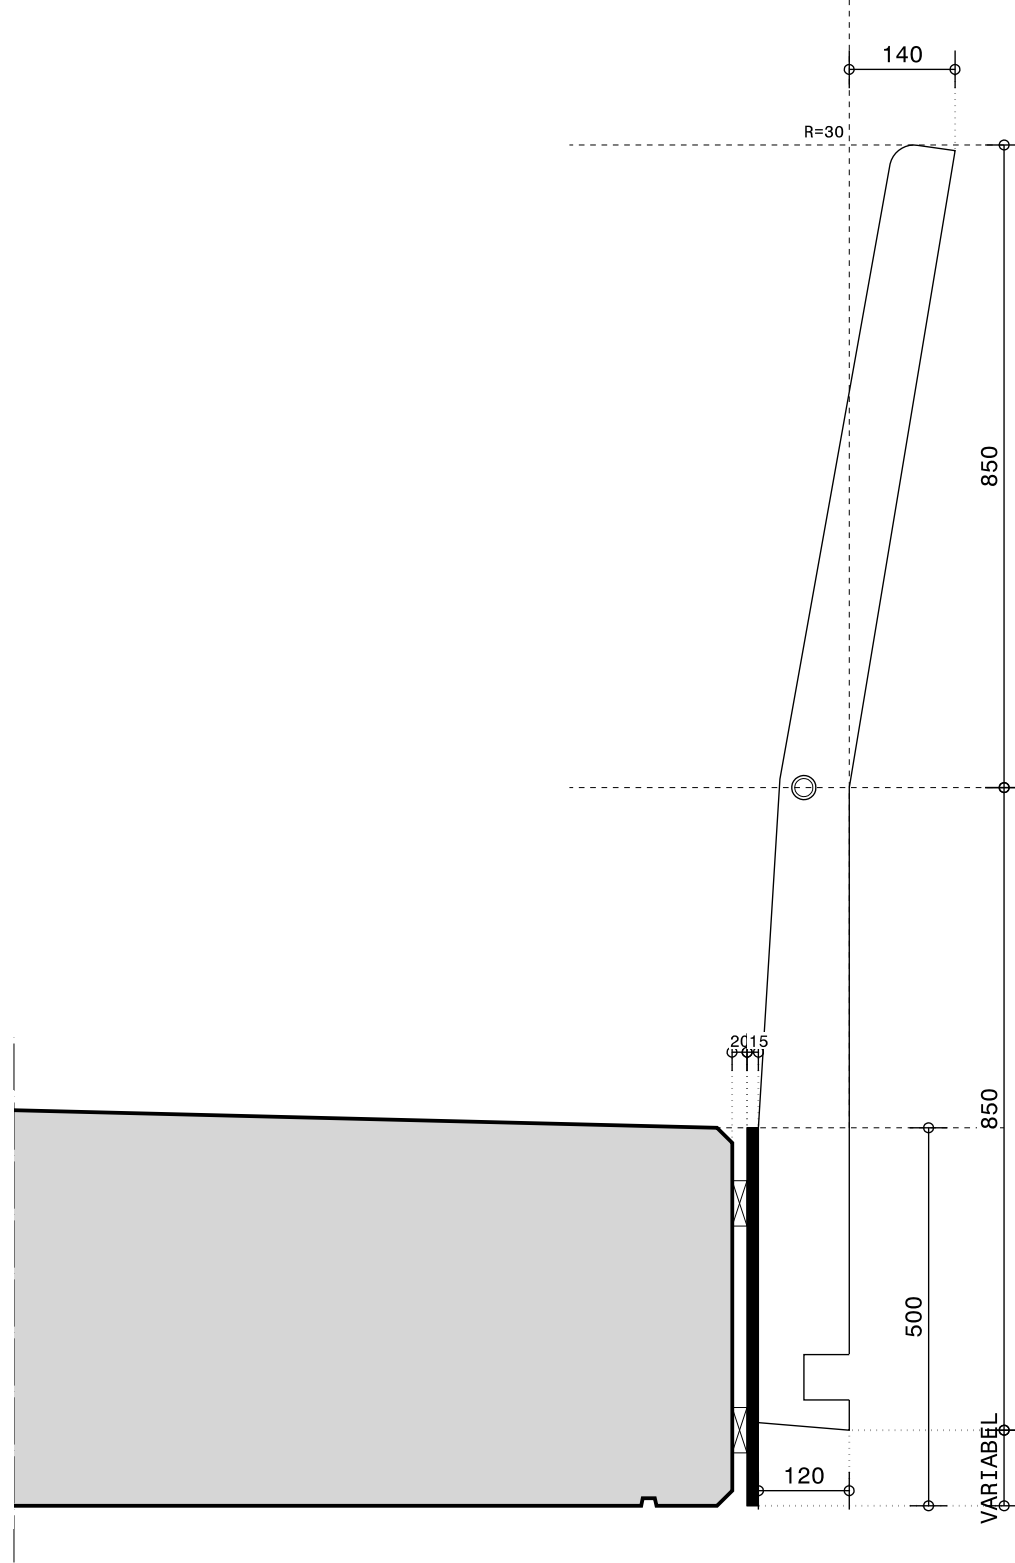


LEUNINGSTIJL 5

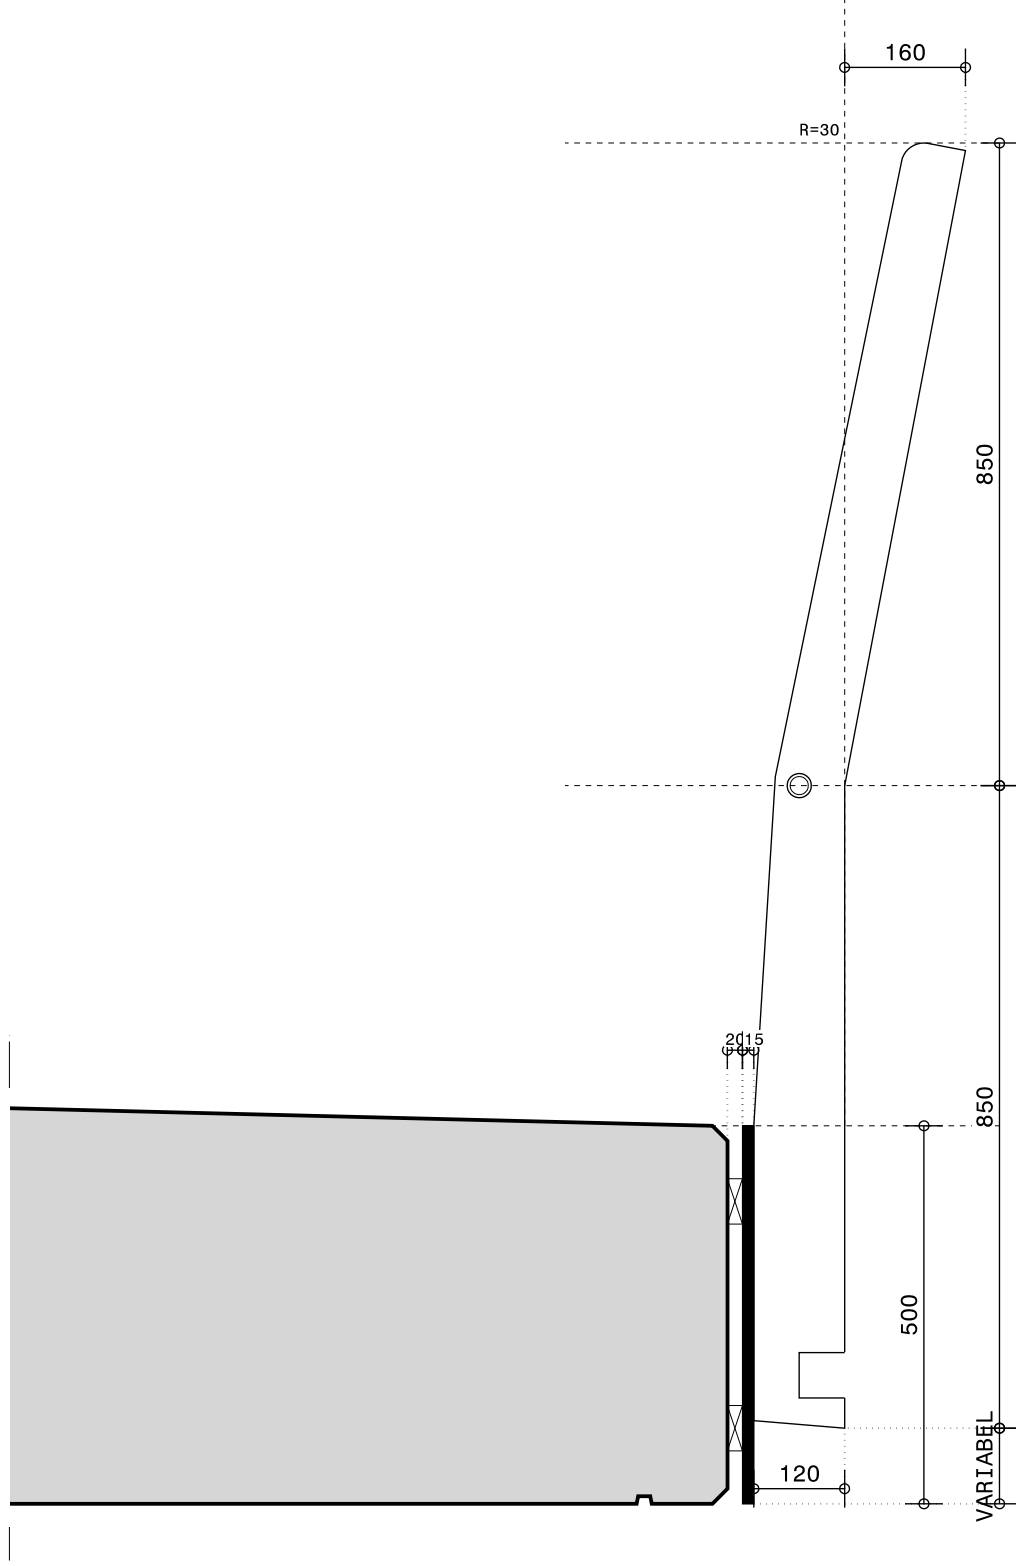


LEUNINGSTIJL 6

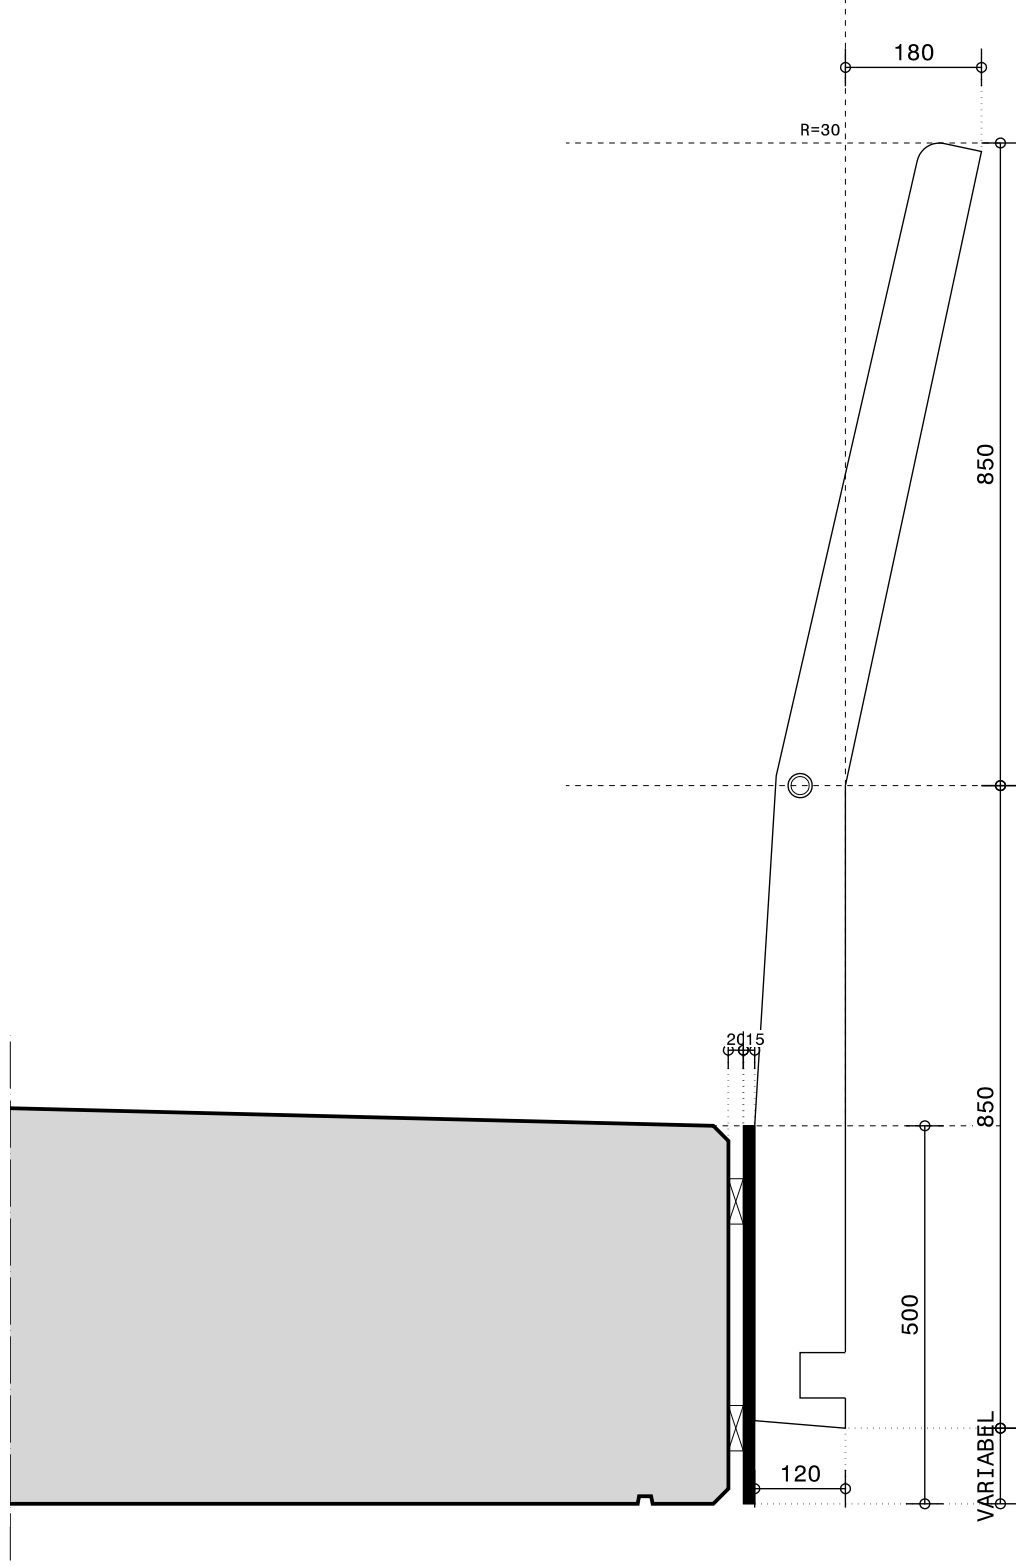


LEUNINGSTIJL 7

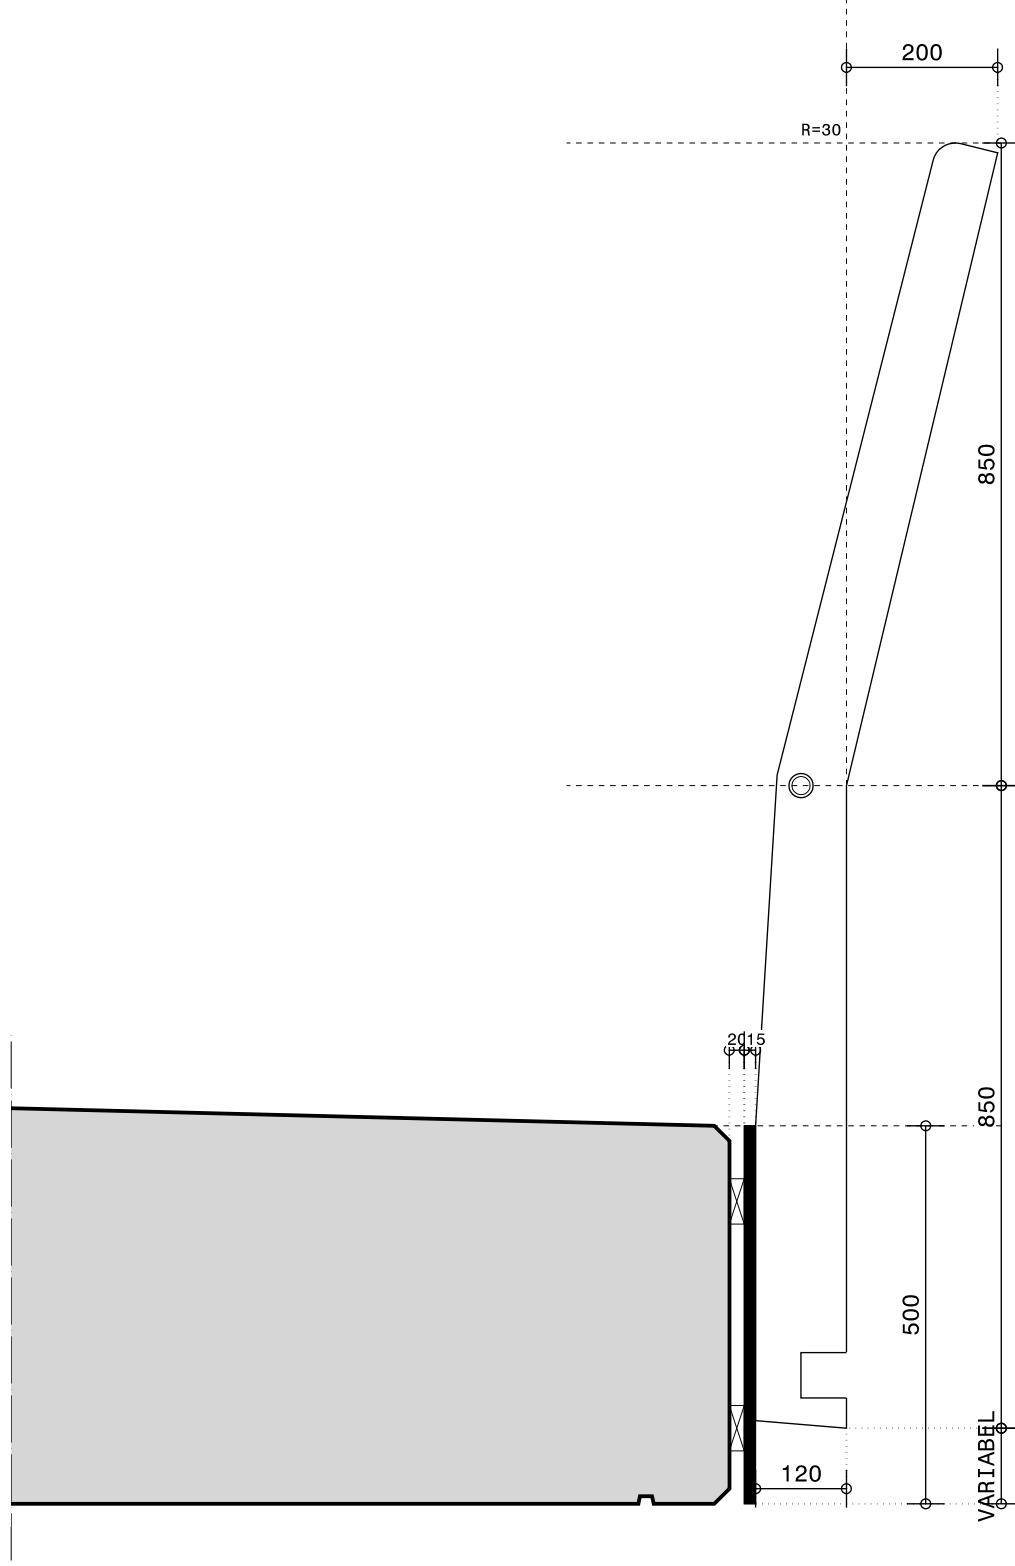

LEUNINGSTIJL 8

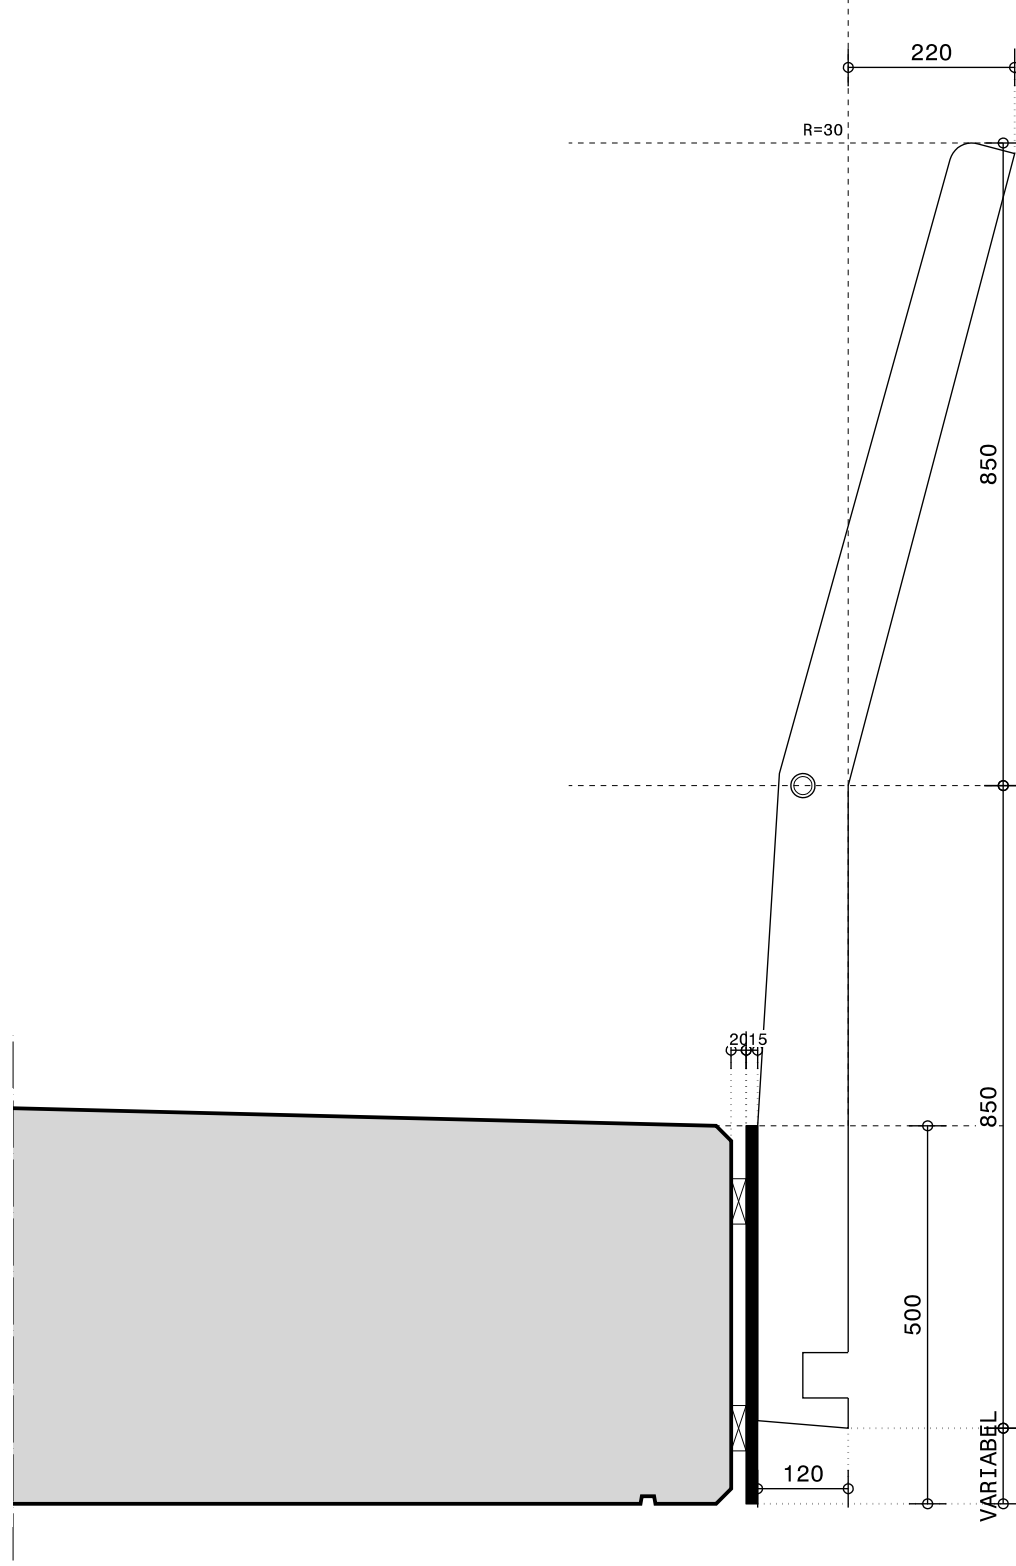

LEUNINGSTIJL 9

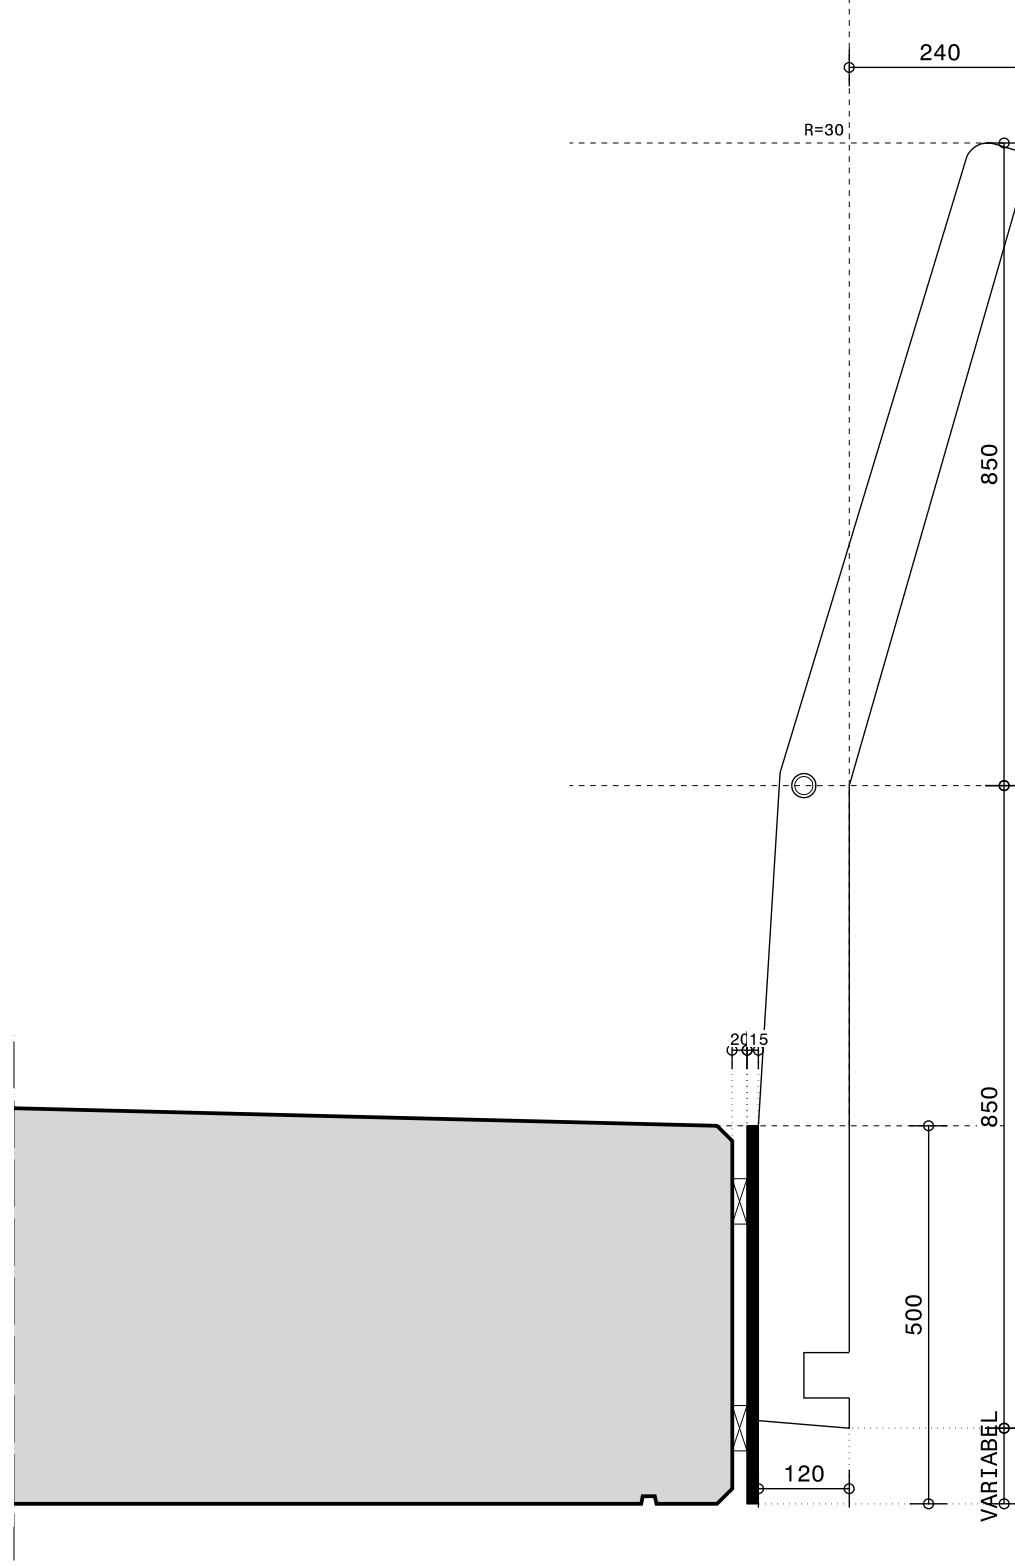

LEUNINGSTIJL 10

aanpakkingen		
wsporgen		
I		
H		
G		
F		
E		
D		
C		
B		
A	Beëindiging RVS leuning verduidelijkt	04-01-2022
wijz	omschrijving	datum
opdrachtgever		
Gemeente Almere		
project		
Bruggen EKO1		
fase		
Voorlopig Ontwerp		
ontwerper		
Principe leuningstijlen		
datum	wijz	wijz
05-11-2021	A	04-01-2022
schief		AD
1:10		
getekend		
JB		
32-06		
doos		
EKO1		