



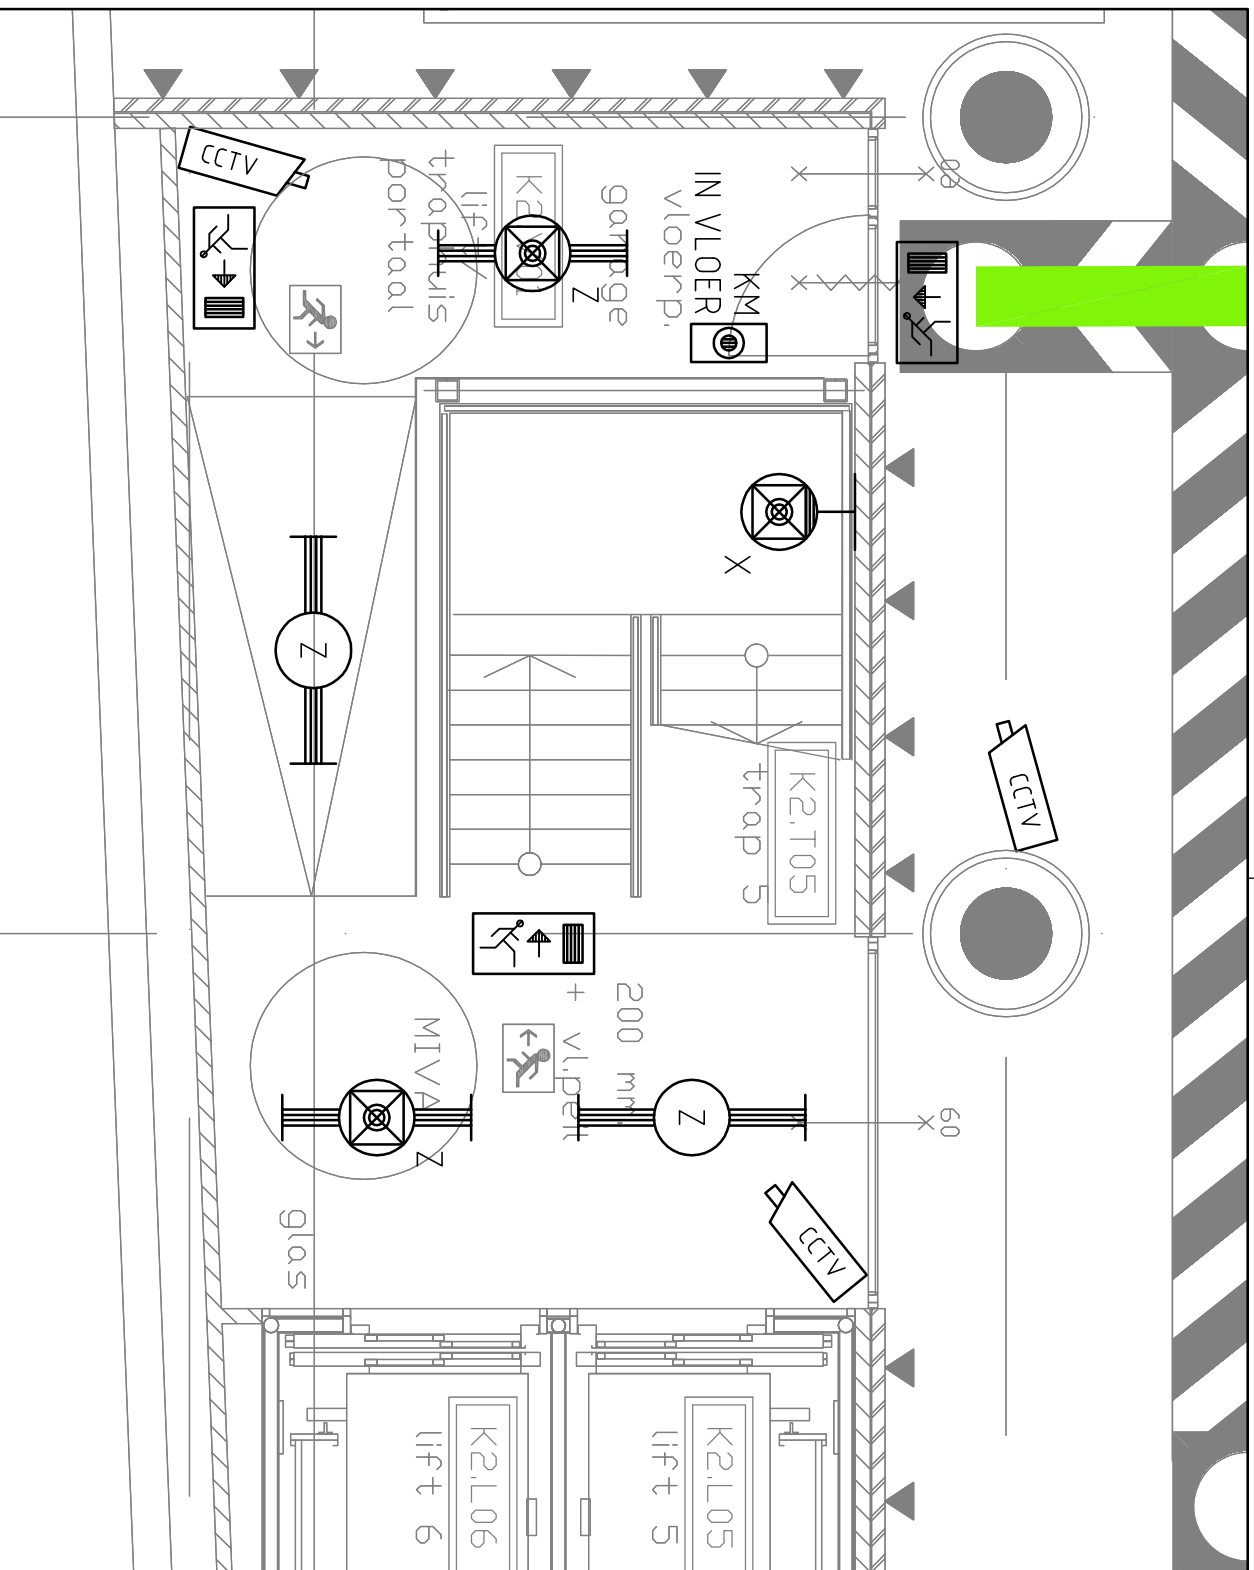

TRAPPENHUIS 5

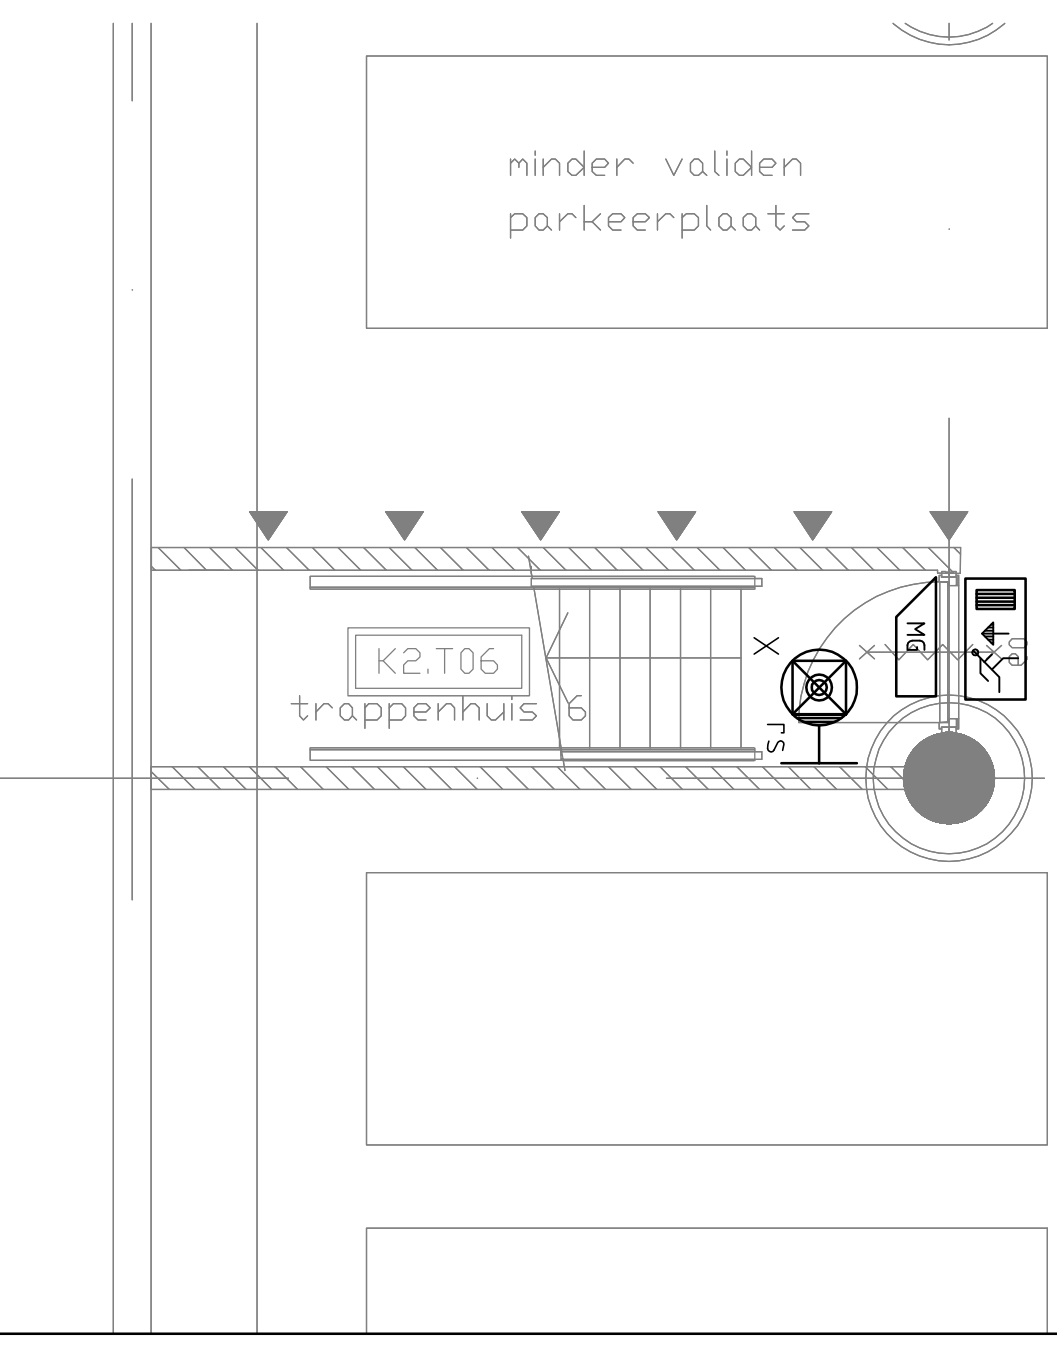

TRAPPENHUIS 6

Concept Werktekening

E						
D						
C						
B						
A						
WILZ	DATUM	OMSCHRIJVING		GETEKEND	CONTOLE	GEZIEN

OPDRACHTGEVER

Province Noord-Holland

PROJECT

Provinciegebouw Houtplein

Haarlem

ONDERWERP

Elektrische Installatie

Trappenhuis 5 en 6

Kelder -2

IMTECH BUILDING SERVICES



HULLENBERGWEG 107

POSTBUS 23774

PO51BUS 23114
1100 EGG AMSTERDAM ZUID-OOST

1100 EG AMSTERDAM
TEL: (020) 450 36 50

FAX (020) 650 26 00

PROJECT NUMBER

1211000025/001

TEKENING NR.

900

PLANO 1 XMAN 1	UTILIZANDO
----------------	------------