
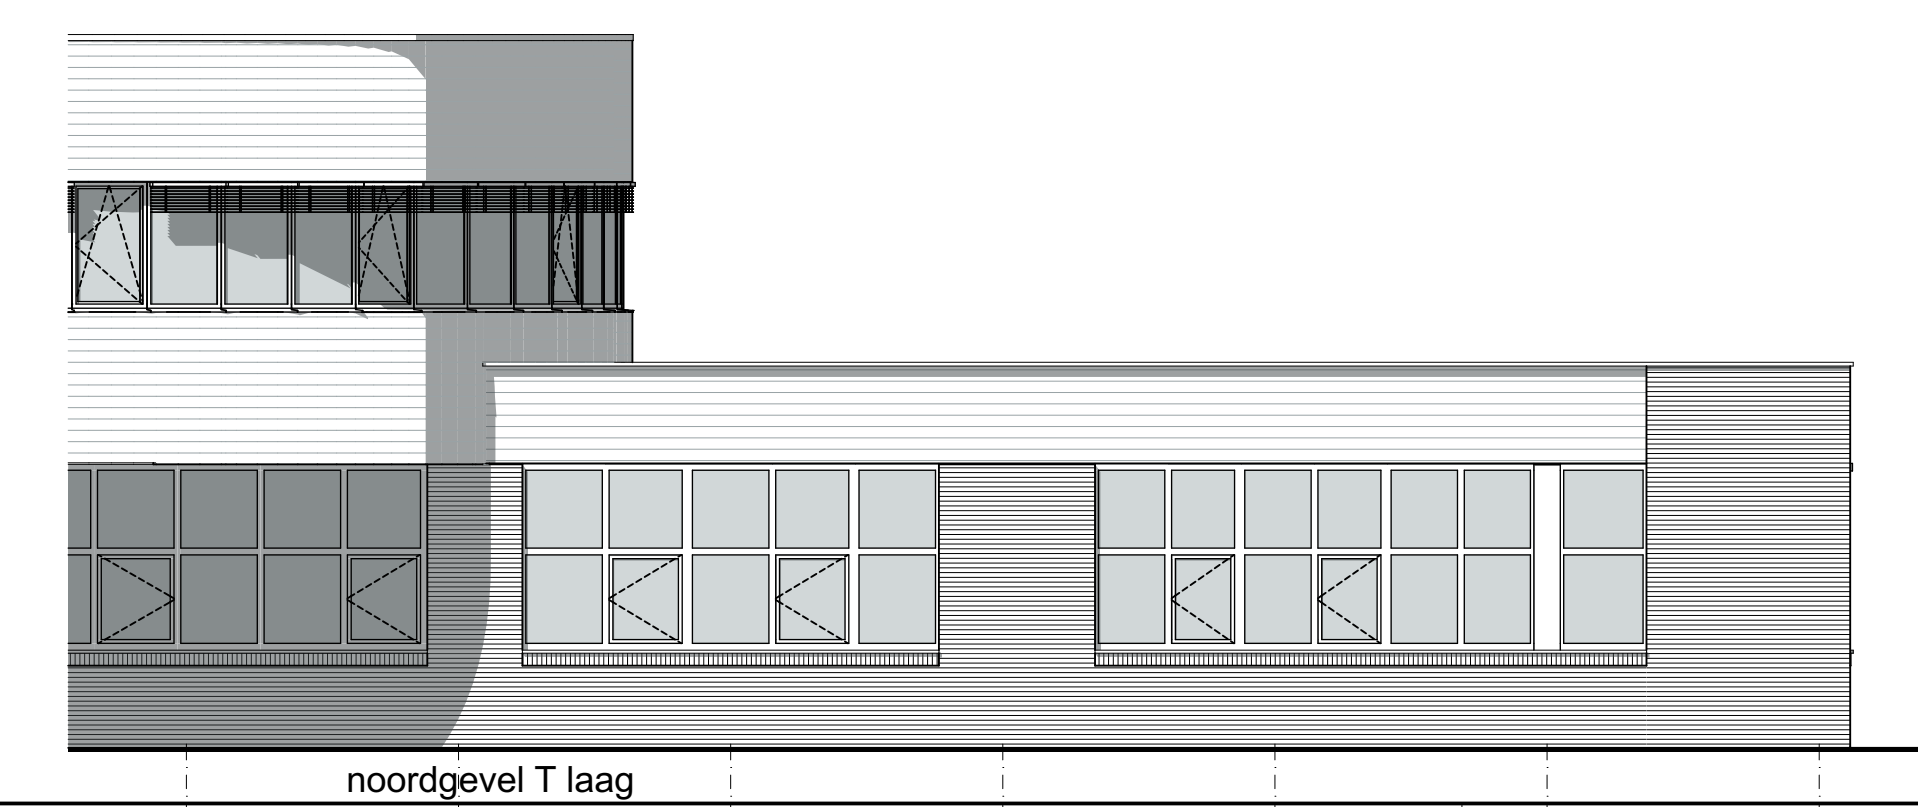
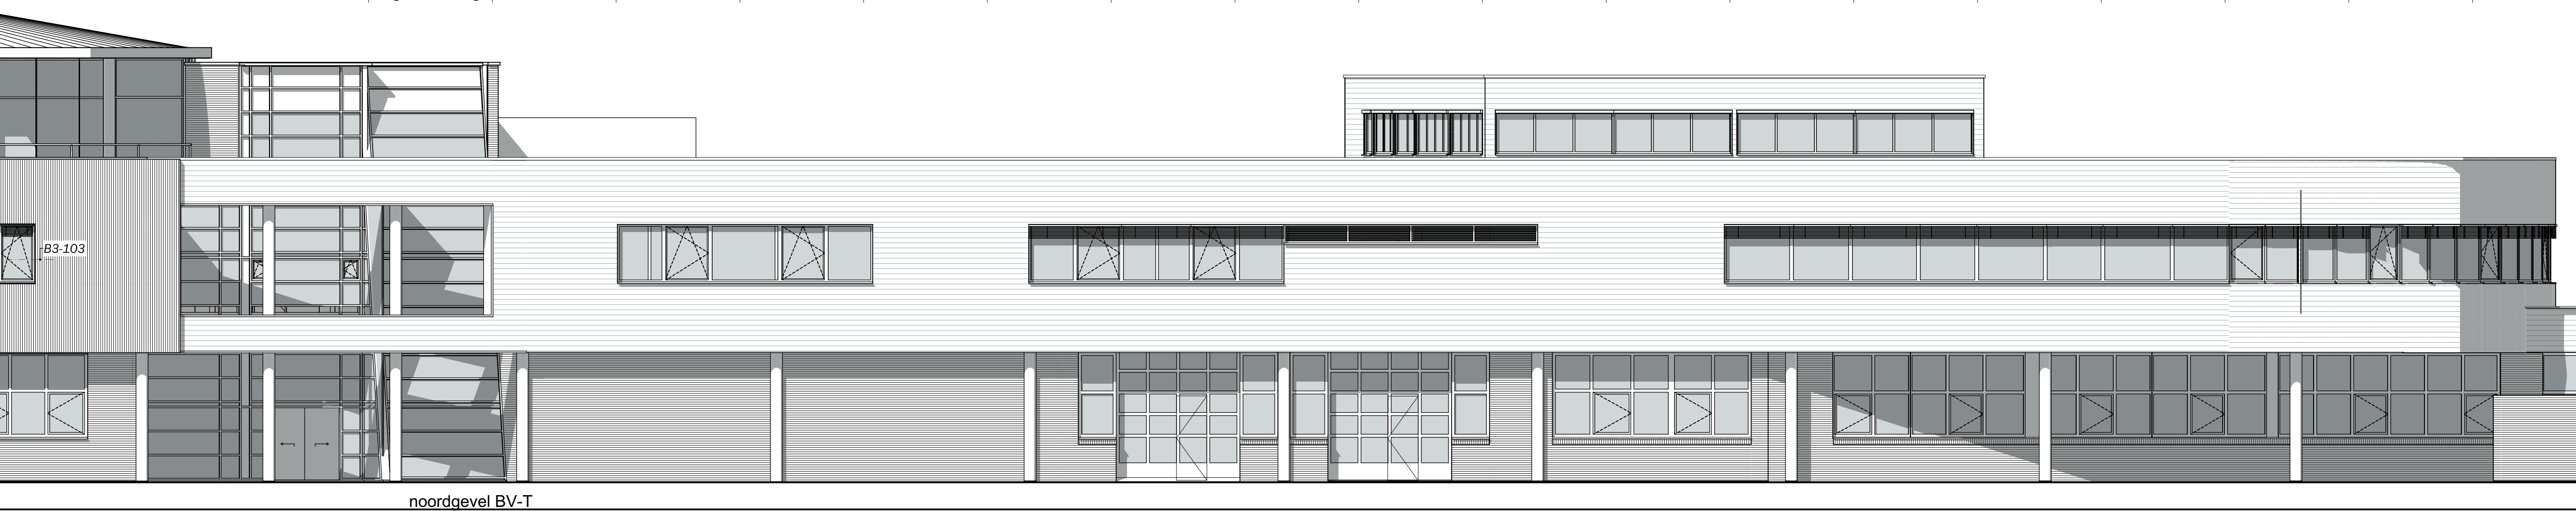
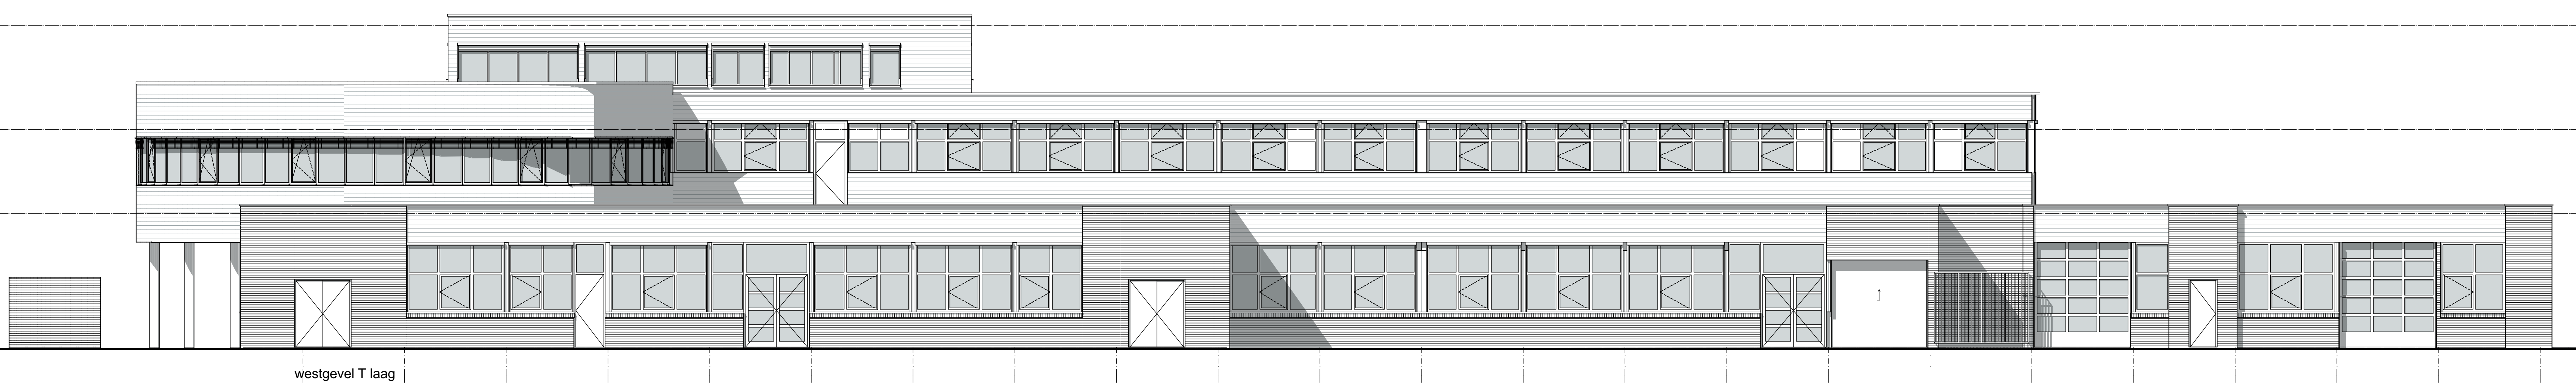
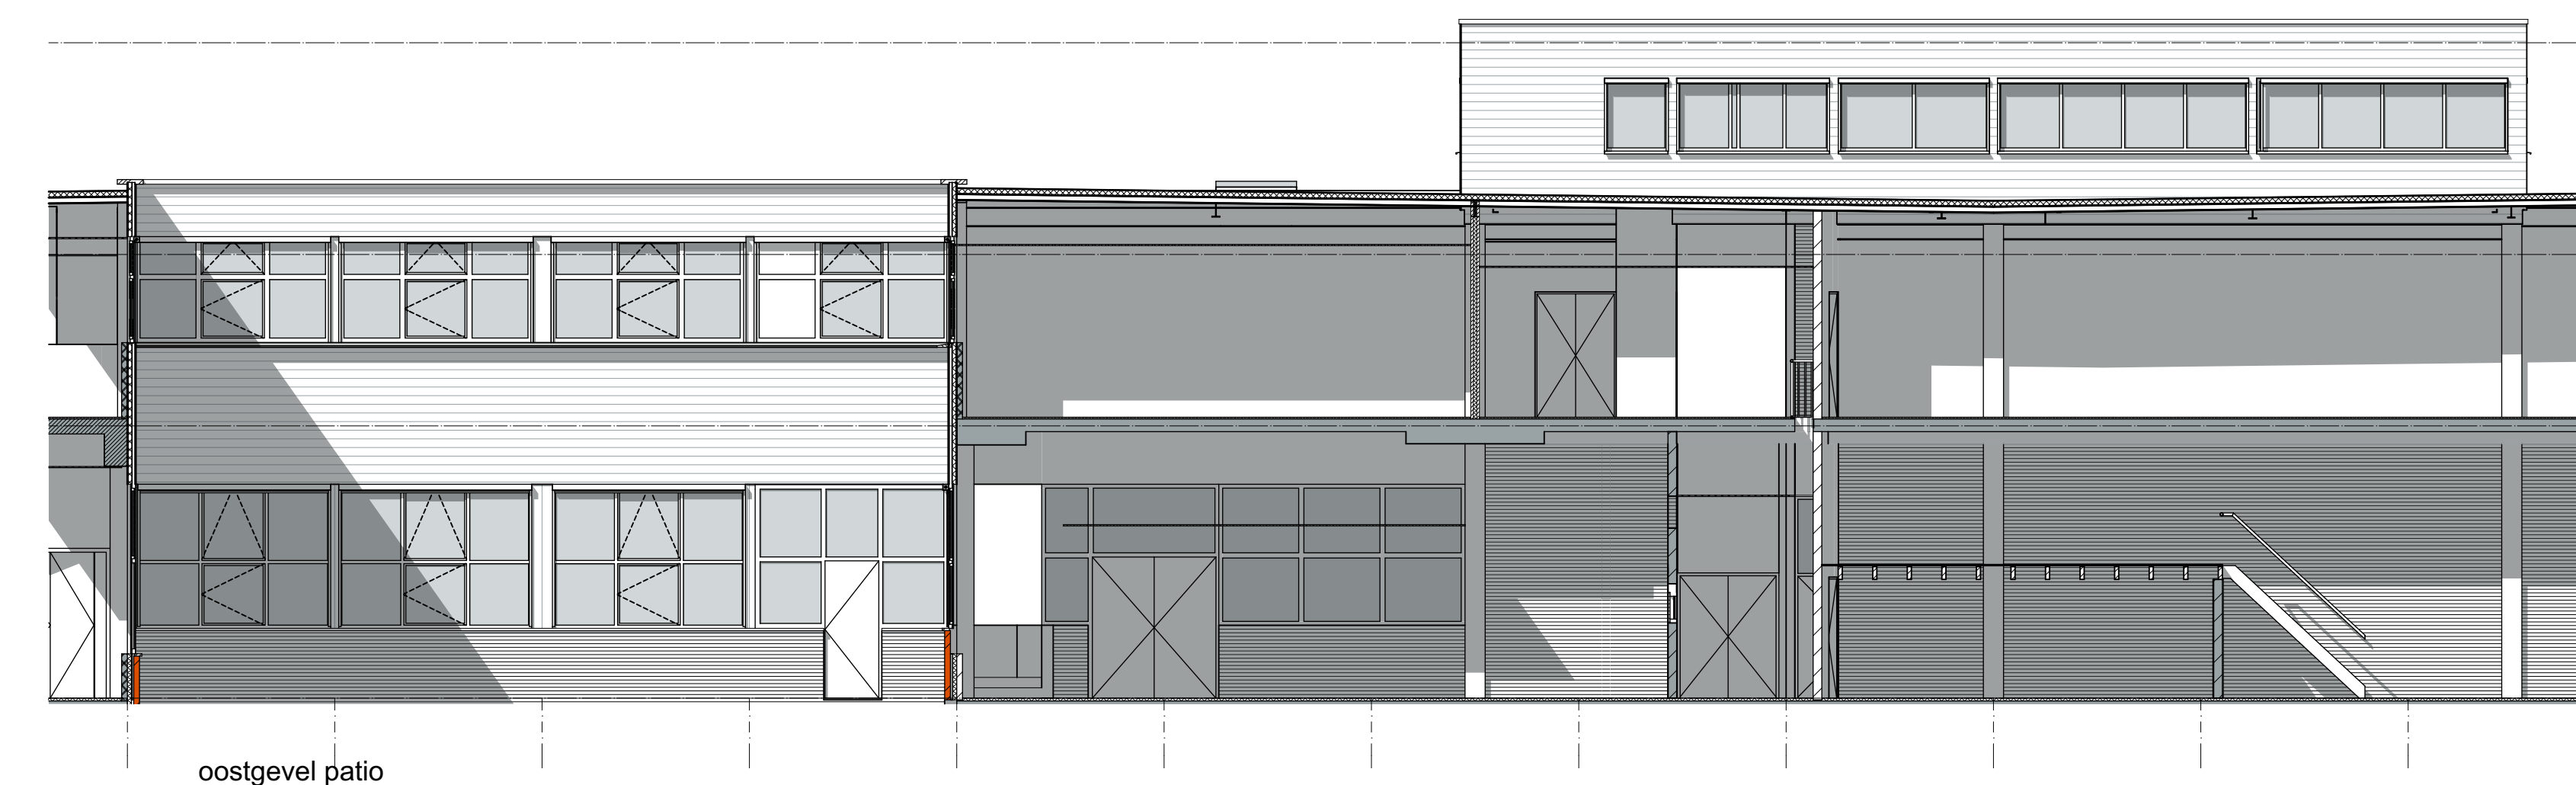
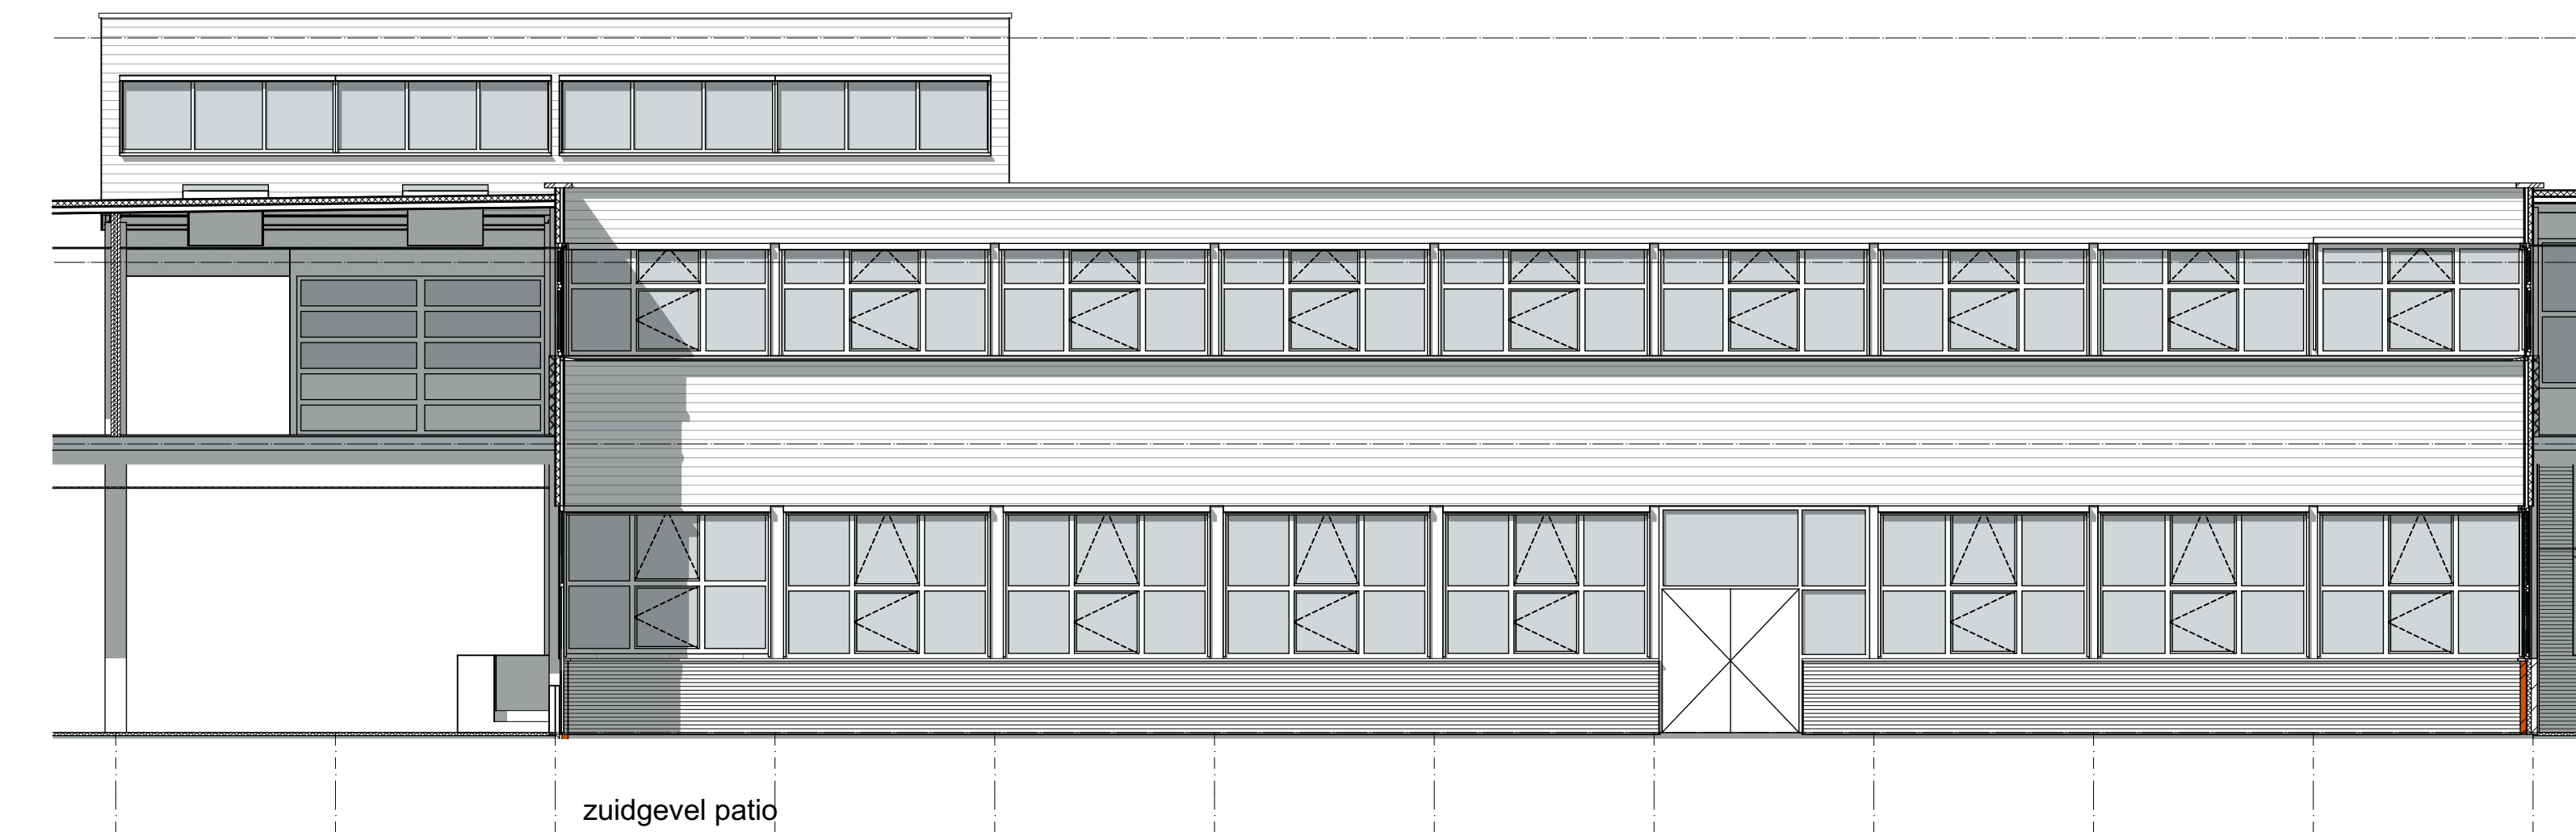


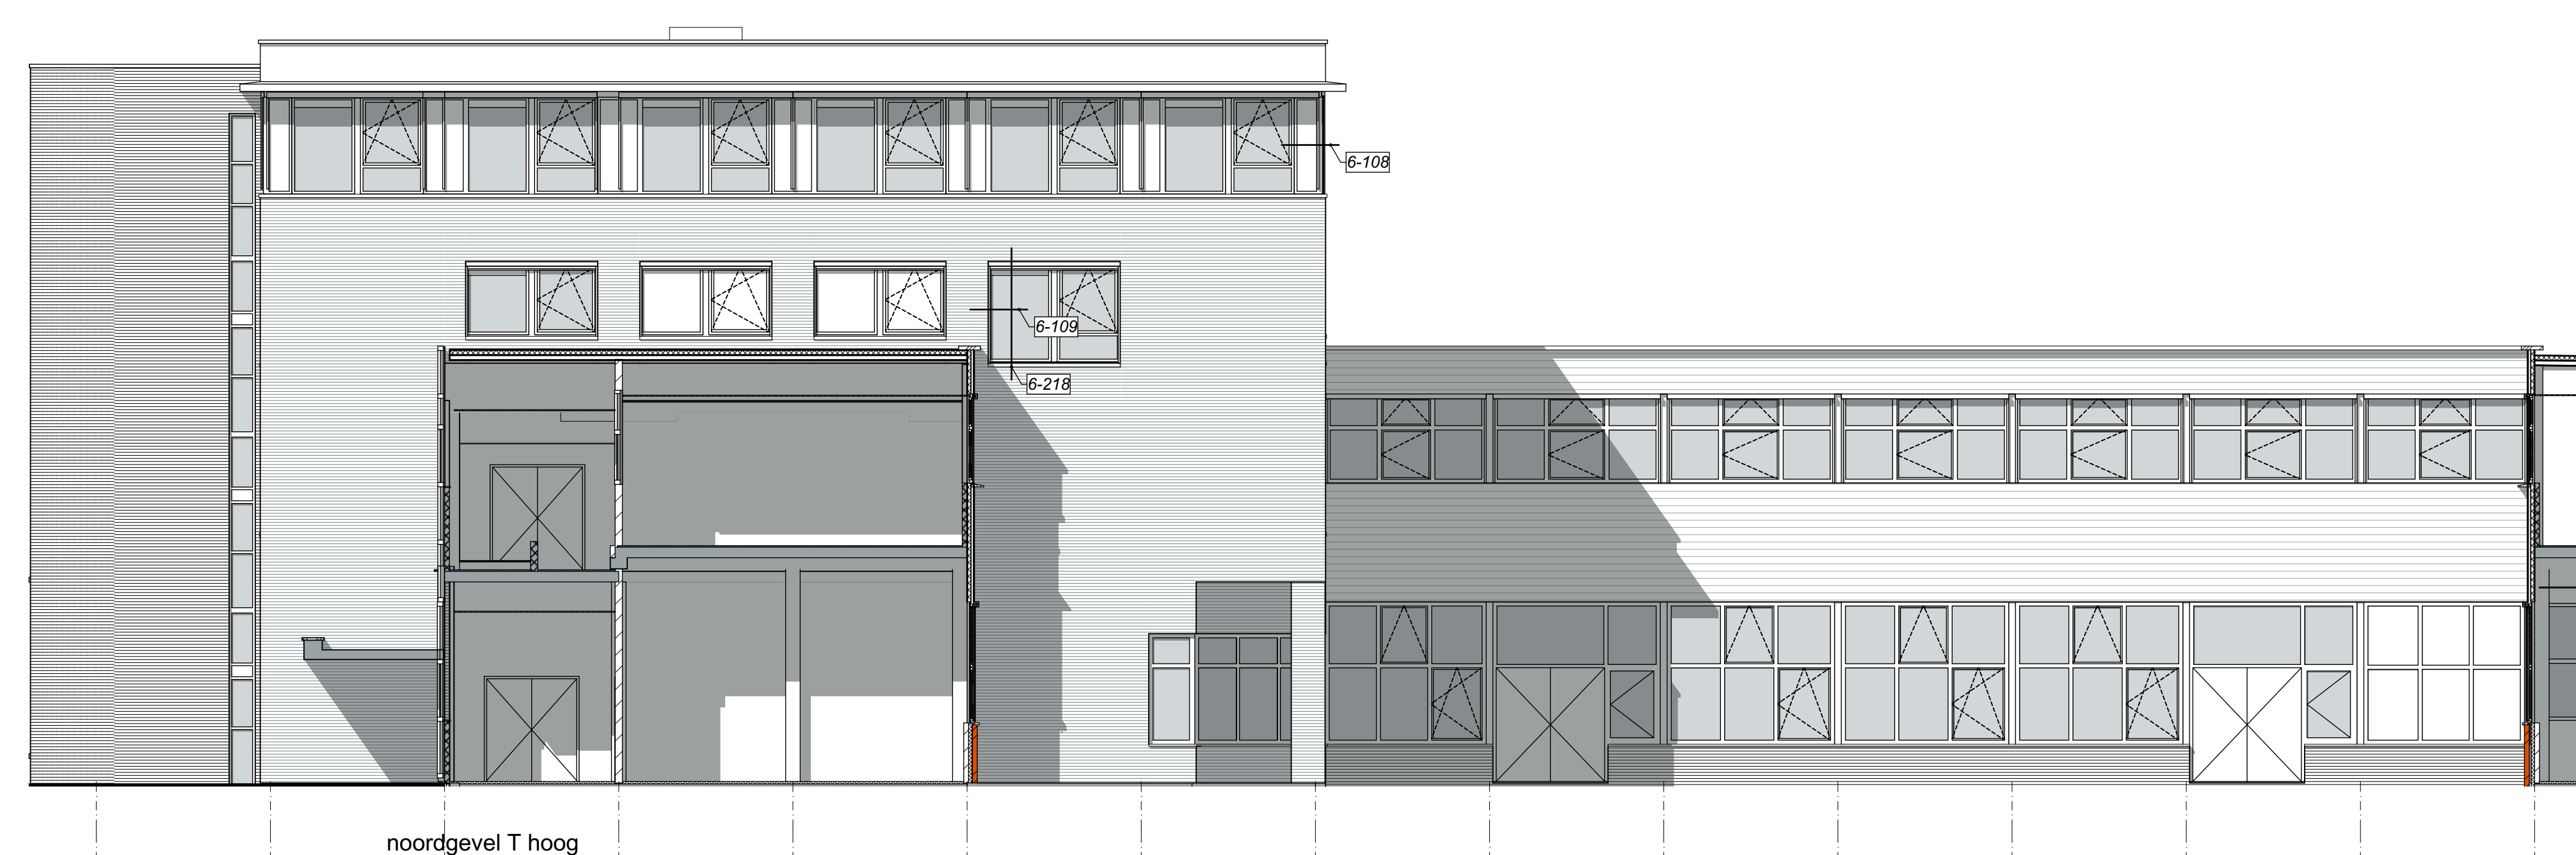

Graafschap College
J.F. Kennedylaan 49 - 7001 EA Doetinchem
project
Graafschap College - J.F. Kennedylaan 49
Verbouwen en verduurzamen bouwdelen T

fase 6 Bouwvoorbereiding
onderdeel
T gevels, bestaand

school
1:100
datum
18-03-2022
datum wijziging

00000000
JH
B6-GB
19067

A: F:
B: G:
C: H:
D: I:
E: J:

K:
L:
M:
N:
O:

project
19067

MA

MAAS ARCHITECTEN

T D S
7241 AK LOCHEN
+31 (0)73 222 180

INDIVIEUW VAN LINDENHOUT
3703 AG ZEISSE
+31 (0)73 222 180

INFO@MAASARCHITECTEN.NL WWW.MAASARCHITECTEN.NL