
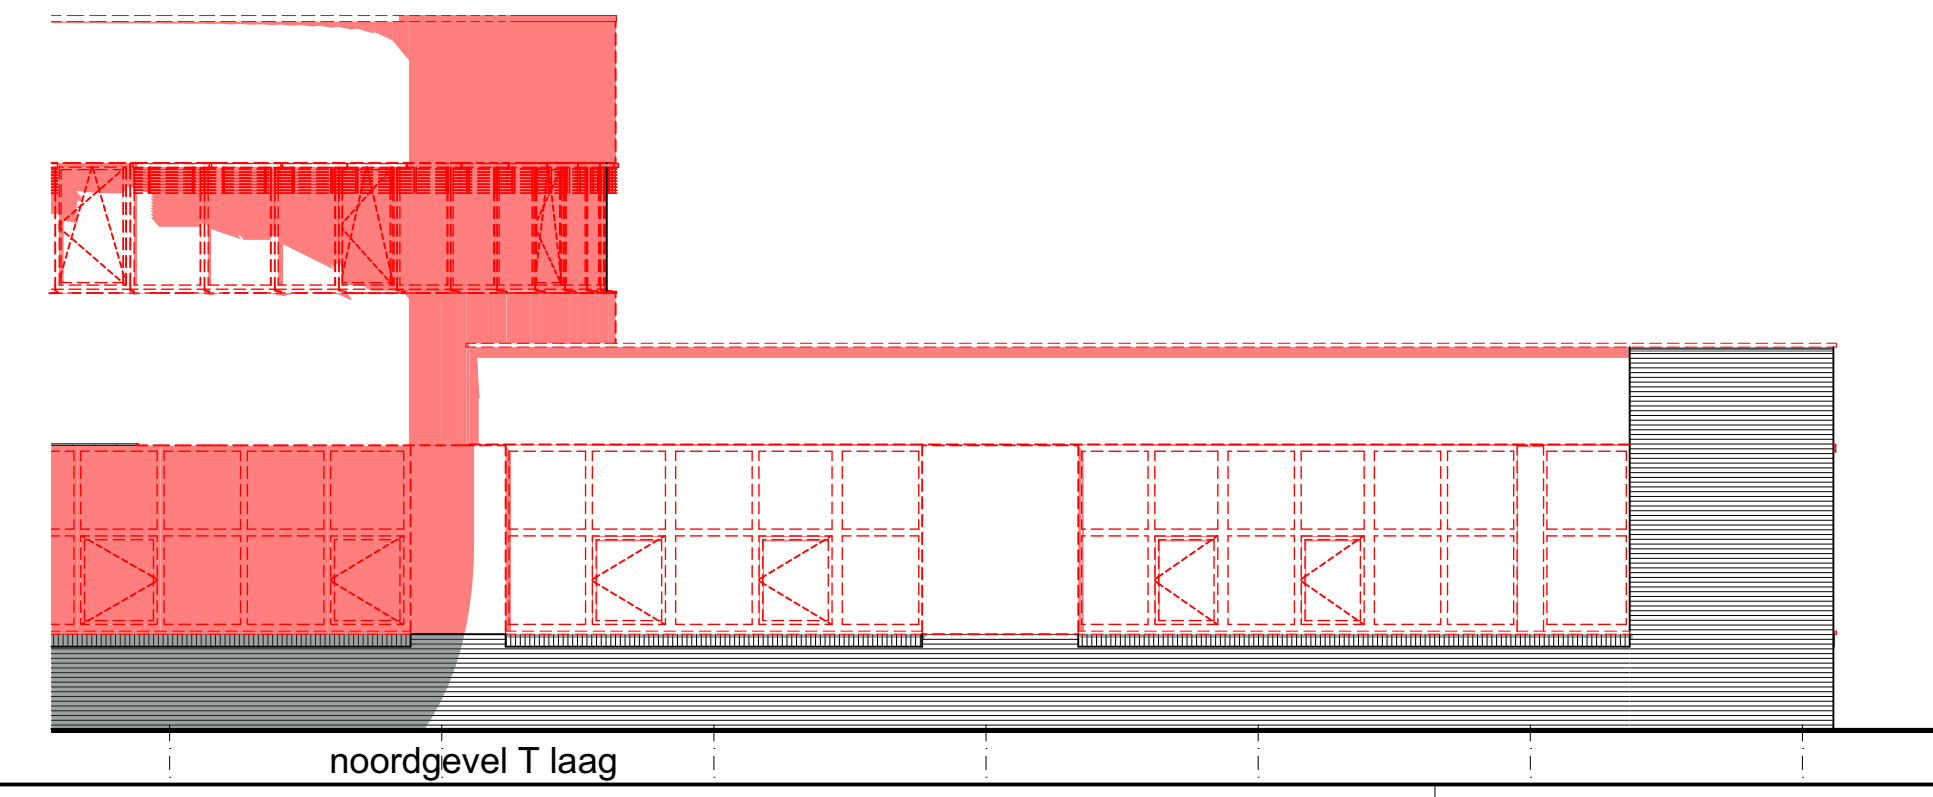
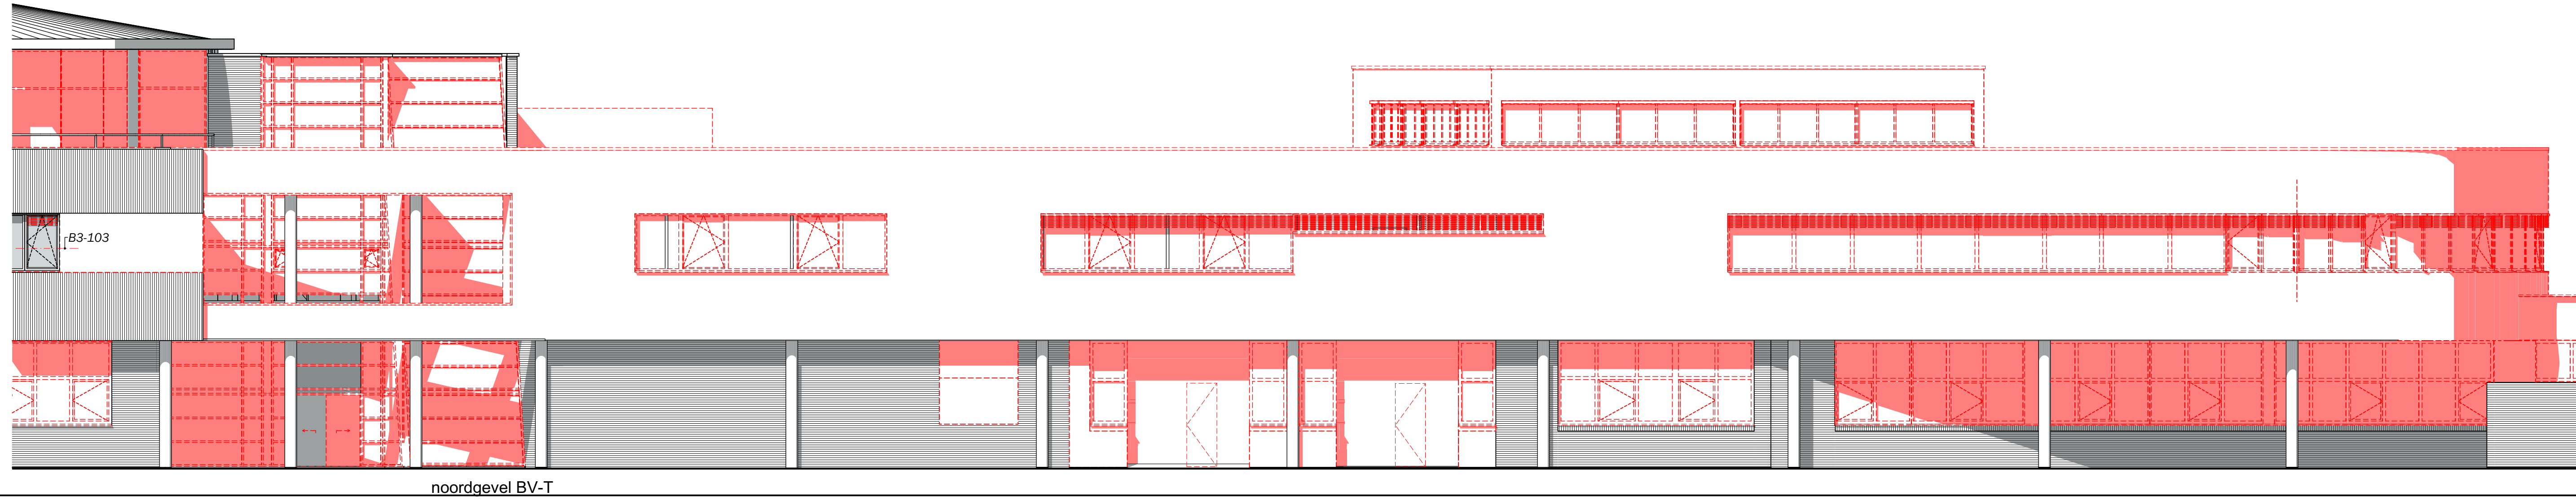
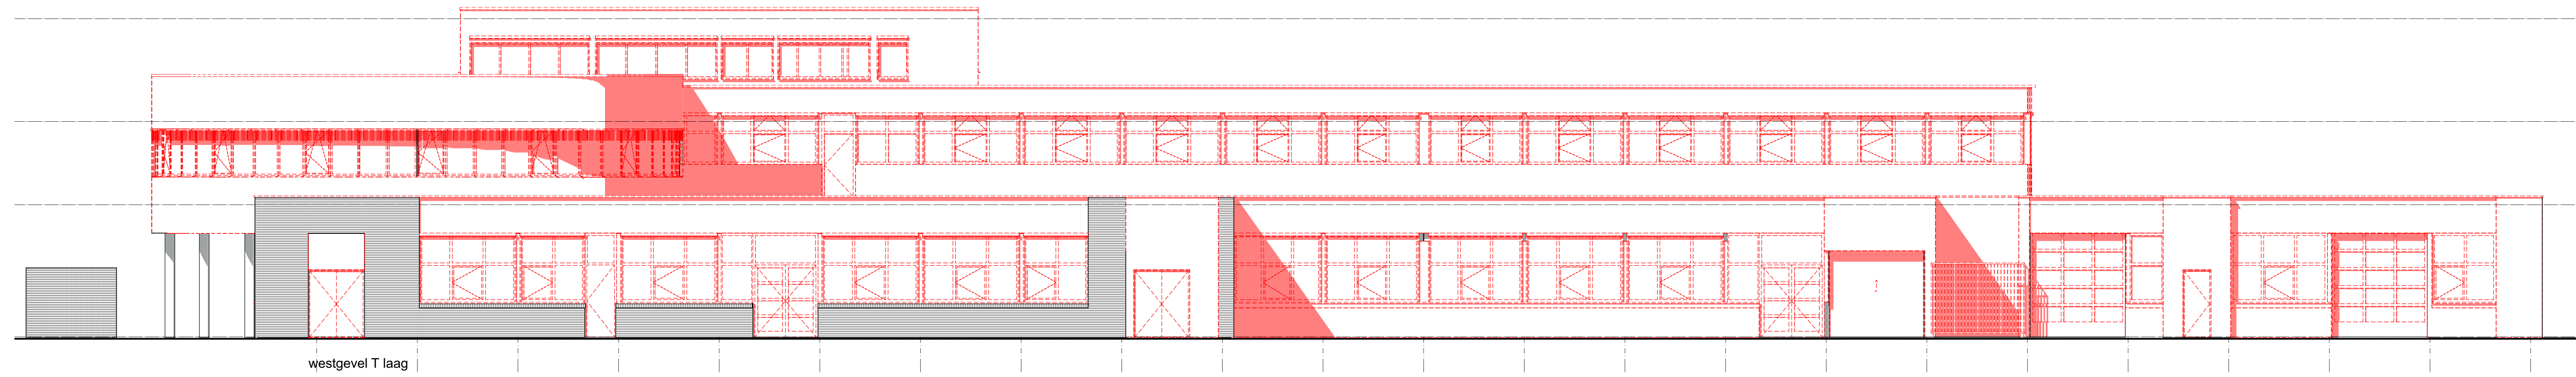
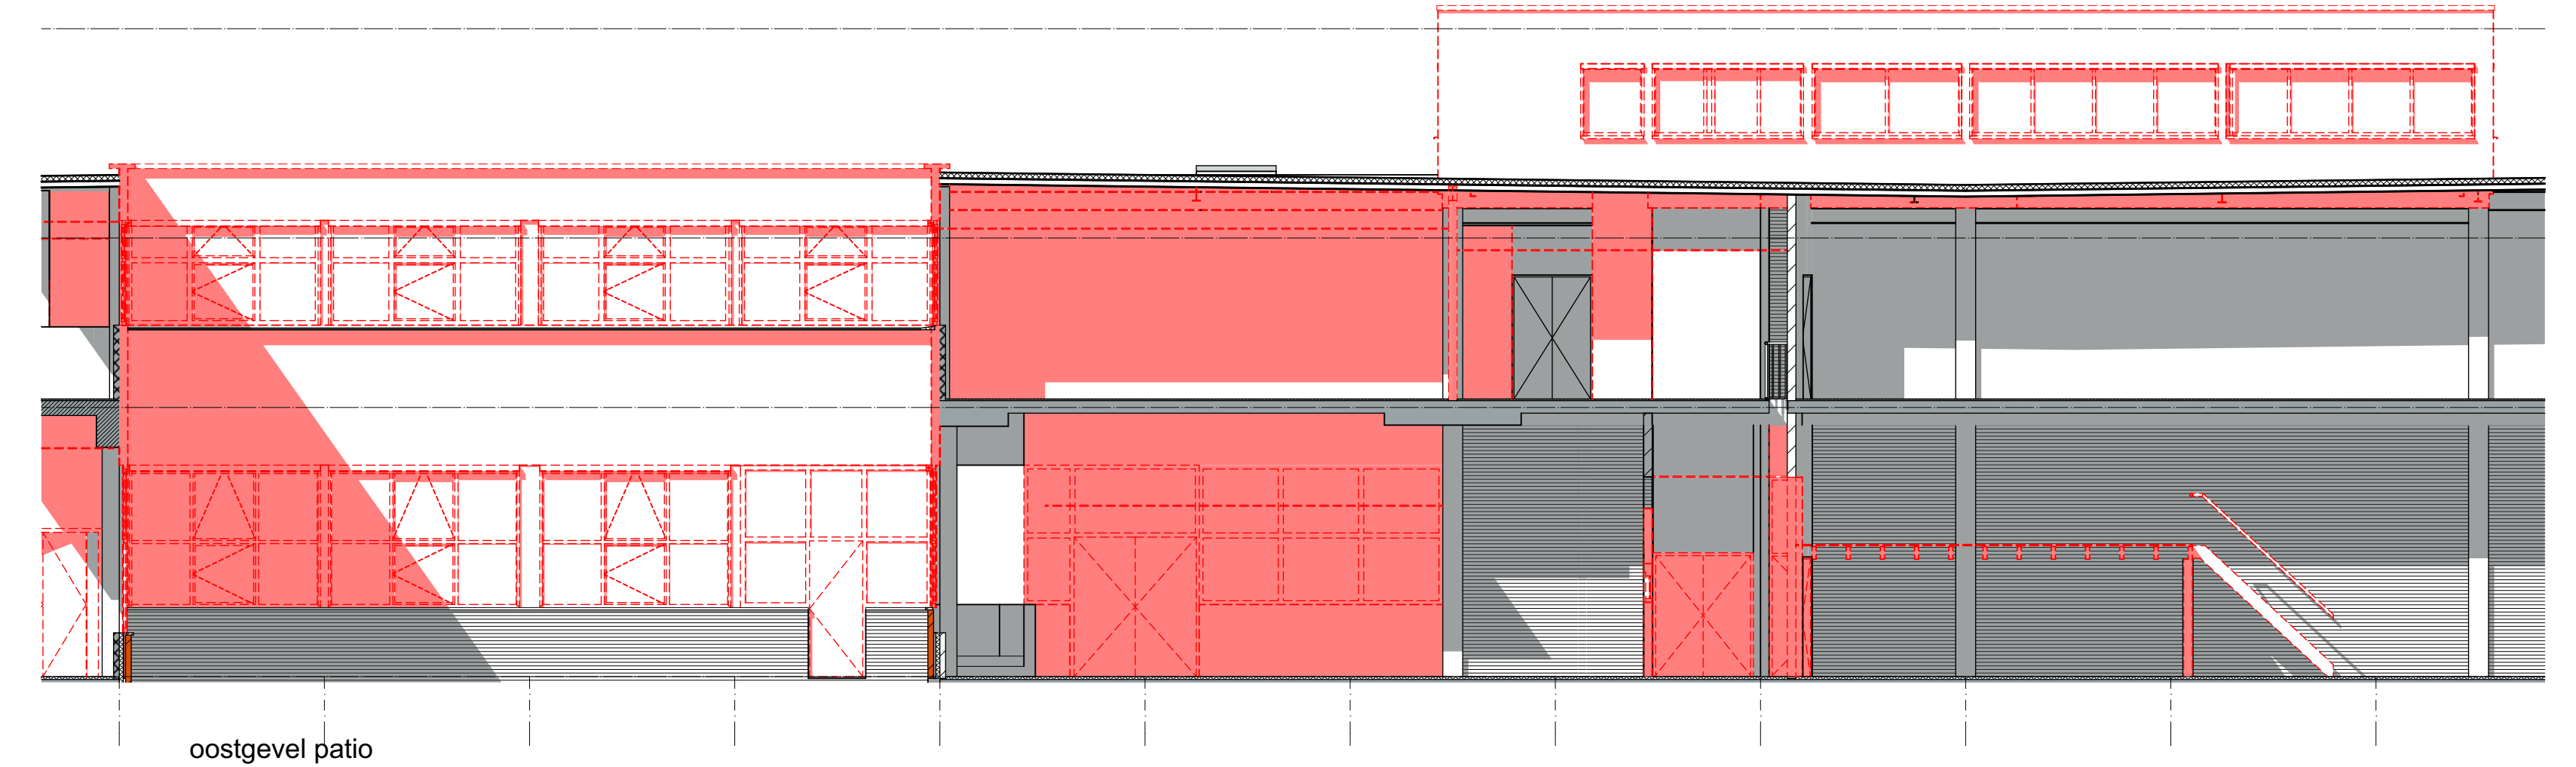
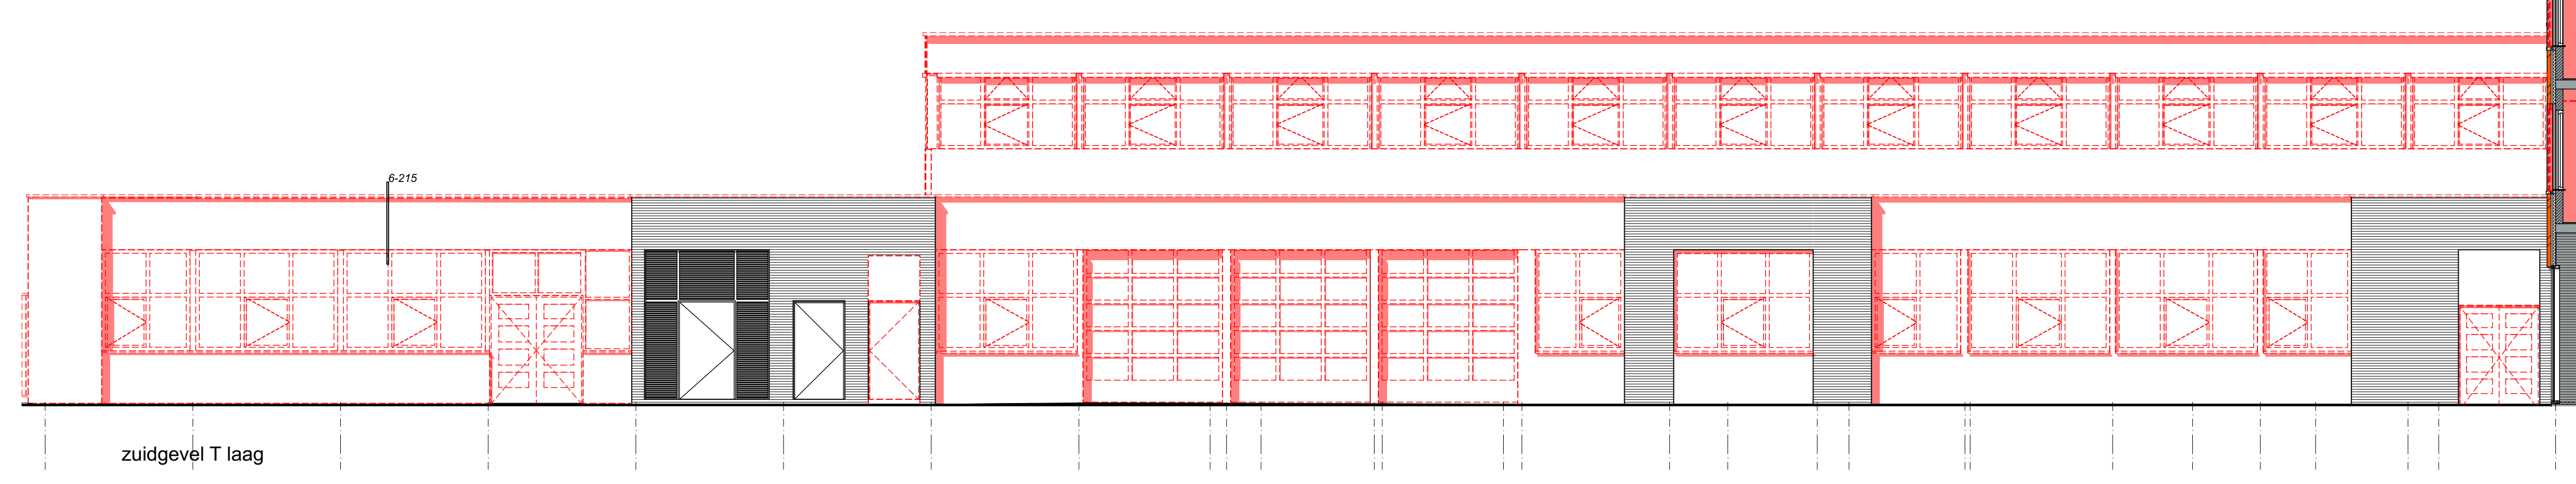


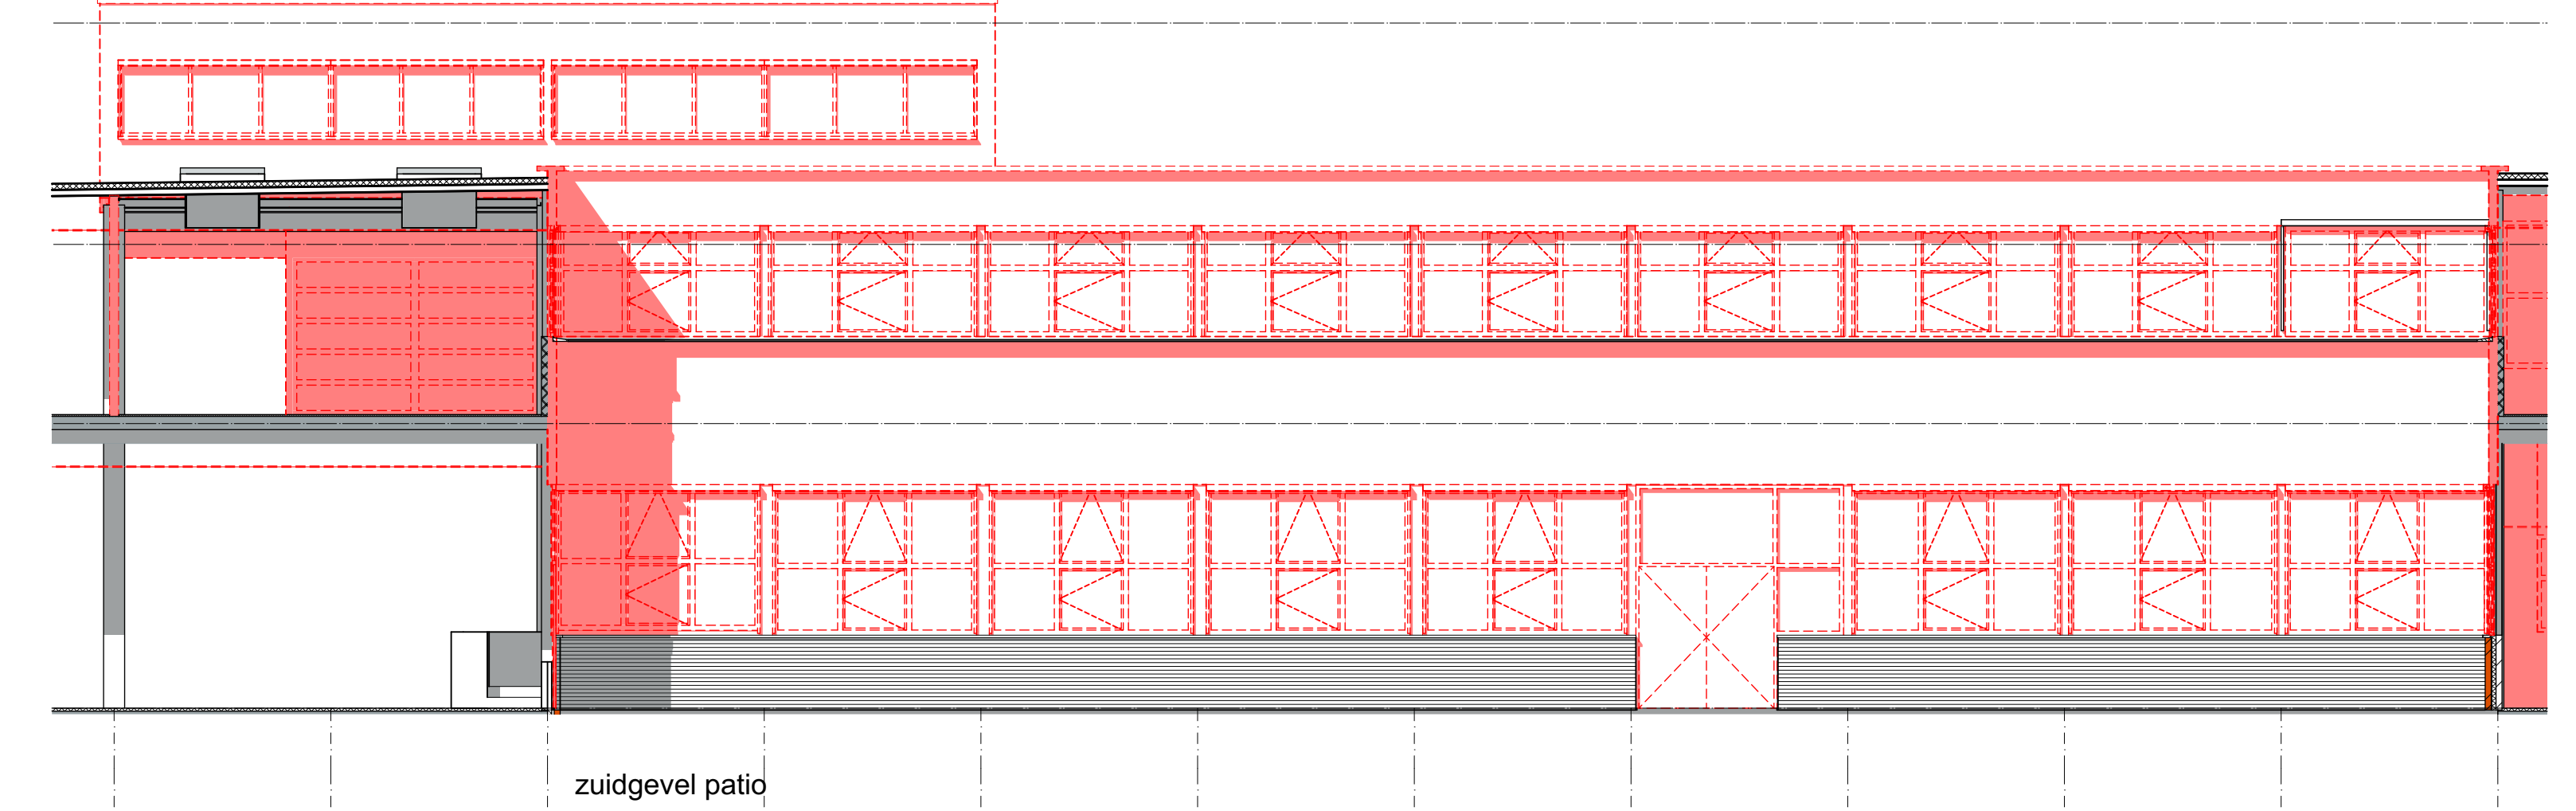

opdrachtgever:
Graafschap College
J.F. Kennedylaan 49 - 7001 EA Doetinchem

ontwerper:
Graafschap College - J.F. Kennedylaan 49
Verbouwen en verduurzamen bouwdelen T

type:
fase 6 Bouwvoorbereiding

ontwerper:
T gevels, te slopen delen

schaal:
1:100

datum:
18-03-2022

ontwerp:
A0

ontwerp:
WV

ontwerp:
JH

ontwerp:
B6-GS

projectnr:
19067

MA
MAAS ARCHITECTEN
+31 (0) 475 222 180
www.maasarchitecten.nl