


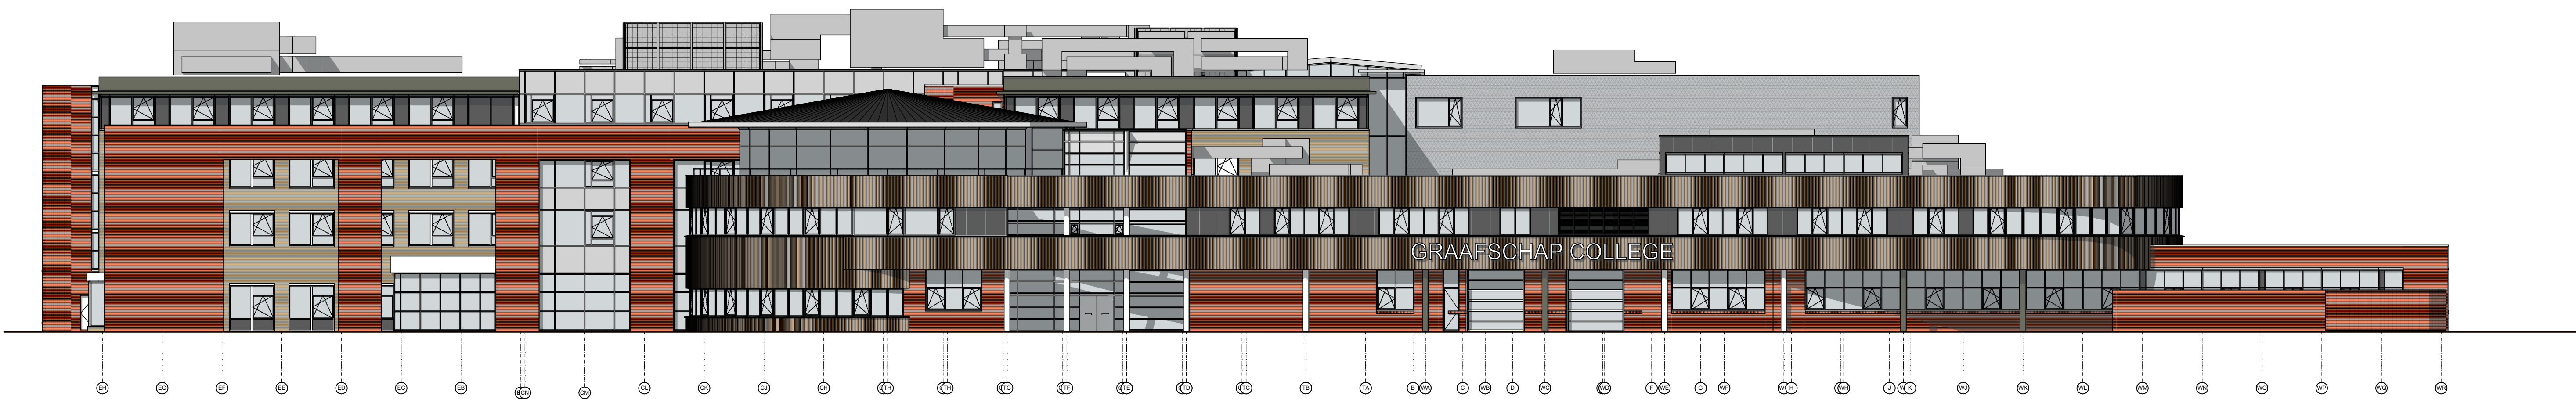


oostgevel schilderwerk




zuidgevel schilderwerk



noordgevel schilderwerk

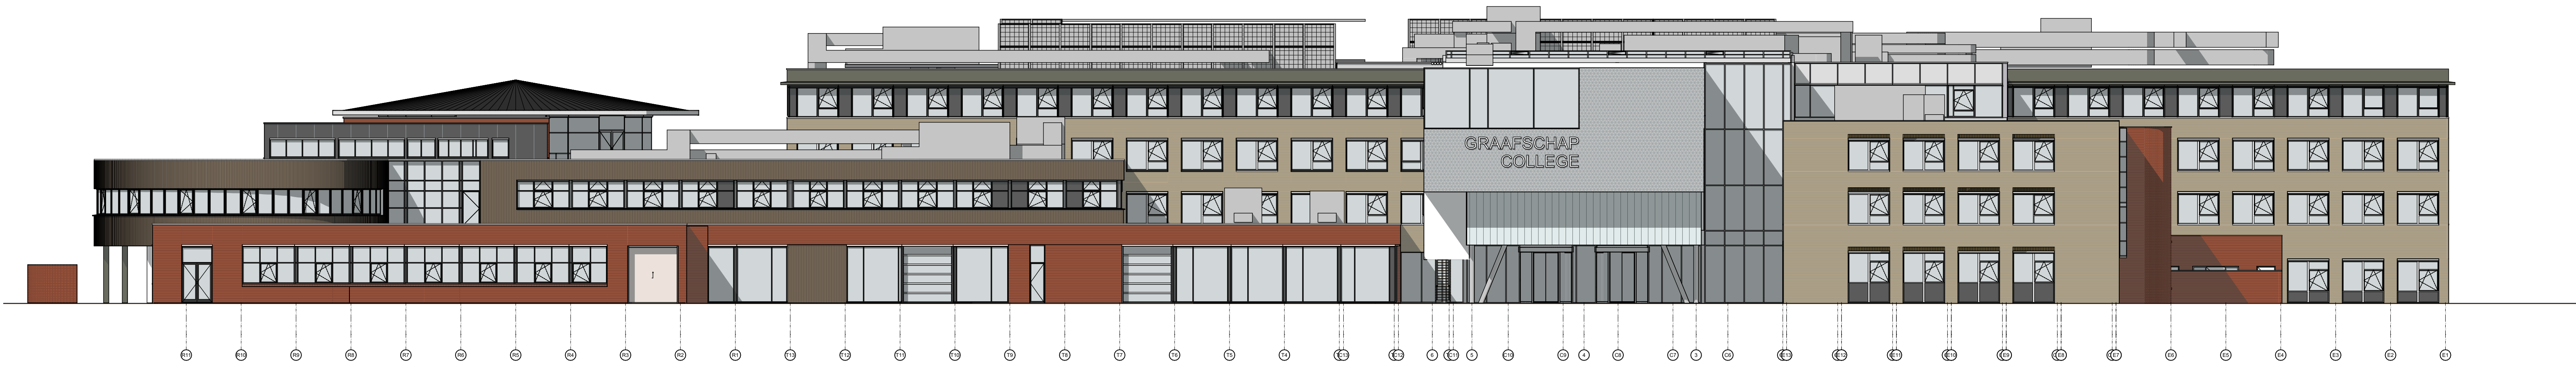

westgevel schilderwerk

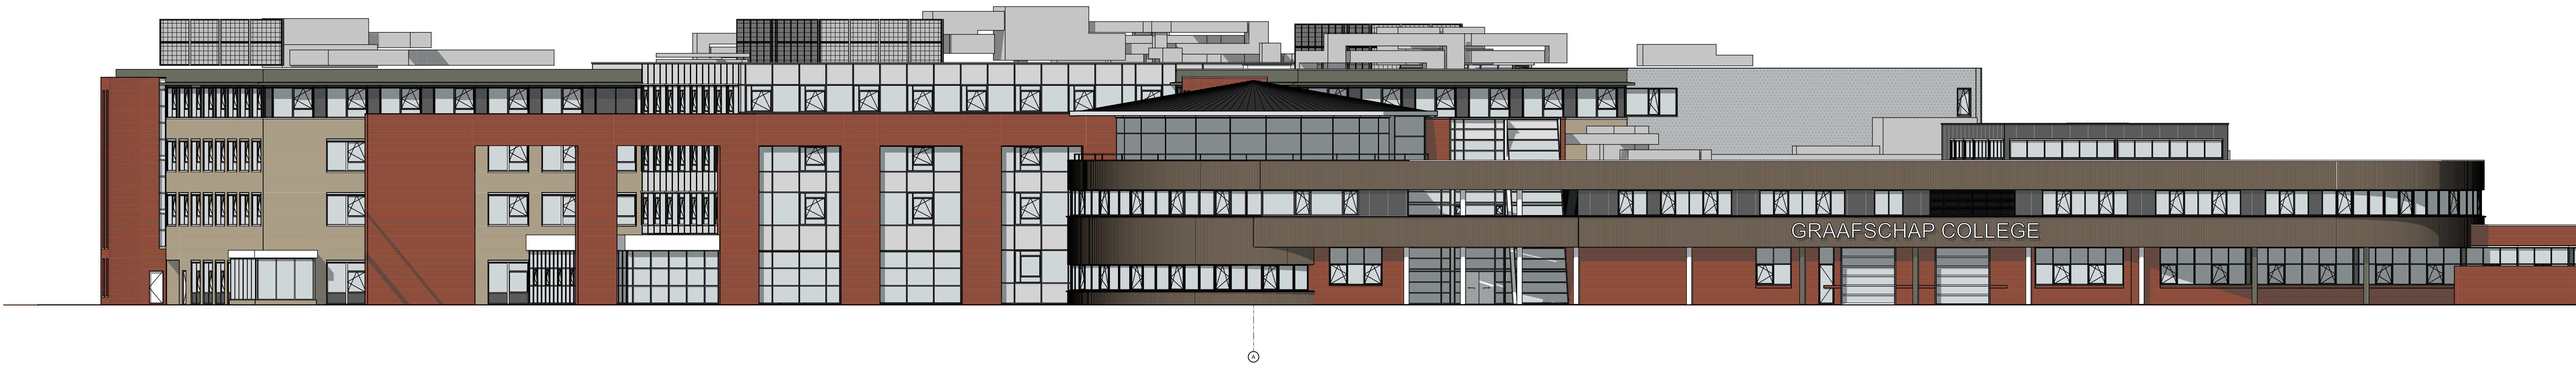

zuidgevel parallel schilderwerk

al het rode metselwerk van het hele gebouw
voorzien van geventileerd dampproef
aandringende kleur grijs 16280 STD. Alle
onderdelen vervangen en herplaatsen bij de
afwerking van dit schilderwerk

opdrachtgever
Graafschap College
J.F. Kennedylaan 49 - 7001 EA Doetinchem

project
Graafschap College - J.F. Kennedylaan 49
Verbouwen en verduurzamen bouwdelen T

fase
fase 6 Bouwvoorbereiding

opdracht
Schilderwerk metselwerk gevels totaal

schaal 1:200	bestaat AO	geplaatst WV	ontworpen JH	naam B6-SW4
datum 18-03-2022				
afg. m.b.g.				
A.	F.	K.		
B.	G.	L.		
C.	H.	M.		
D.	I.	N.		
E.	J.	O.		
				19067