


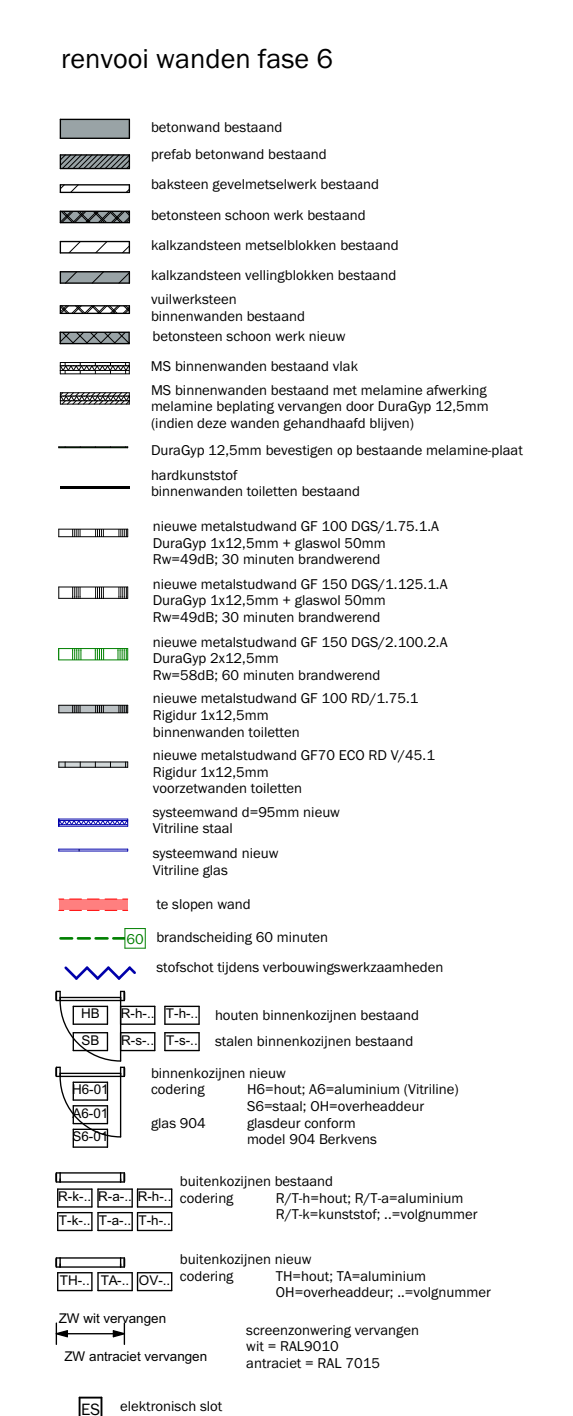

opdrachtgever
Graafschap College
J.F. Kennedylaan 49 - 7001 EA Doetinchem

project
Graafschap College - J.F. Kennedylaan 49
Verbouwen en verduurzamen bouwdelen T

fase
fase 6 Bouwvoorbereiding

ontwerper
T beggr, plg. deel A nieuwe toestand

schat	format	gemaakt	aanworp
1:100	A1 L2	WV	JH
datum			
18-03-2022			
datum wijziging			
A:	F:	K:	
B:	G:	L:	
C:	H:	M:	project
D:	I:	N:	
E:	J:	O:	1906