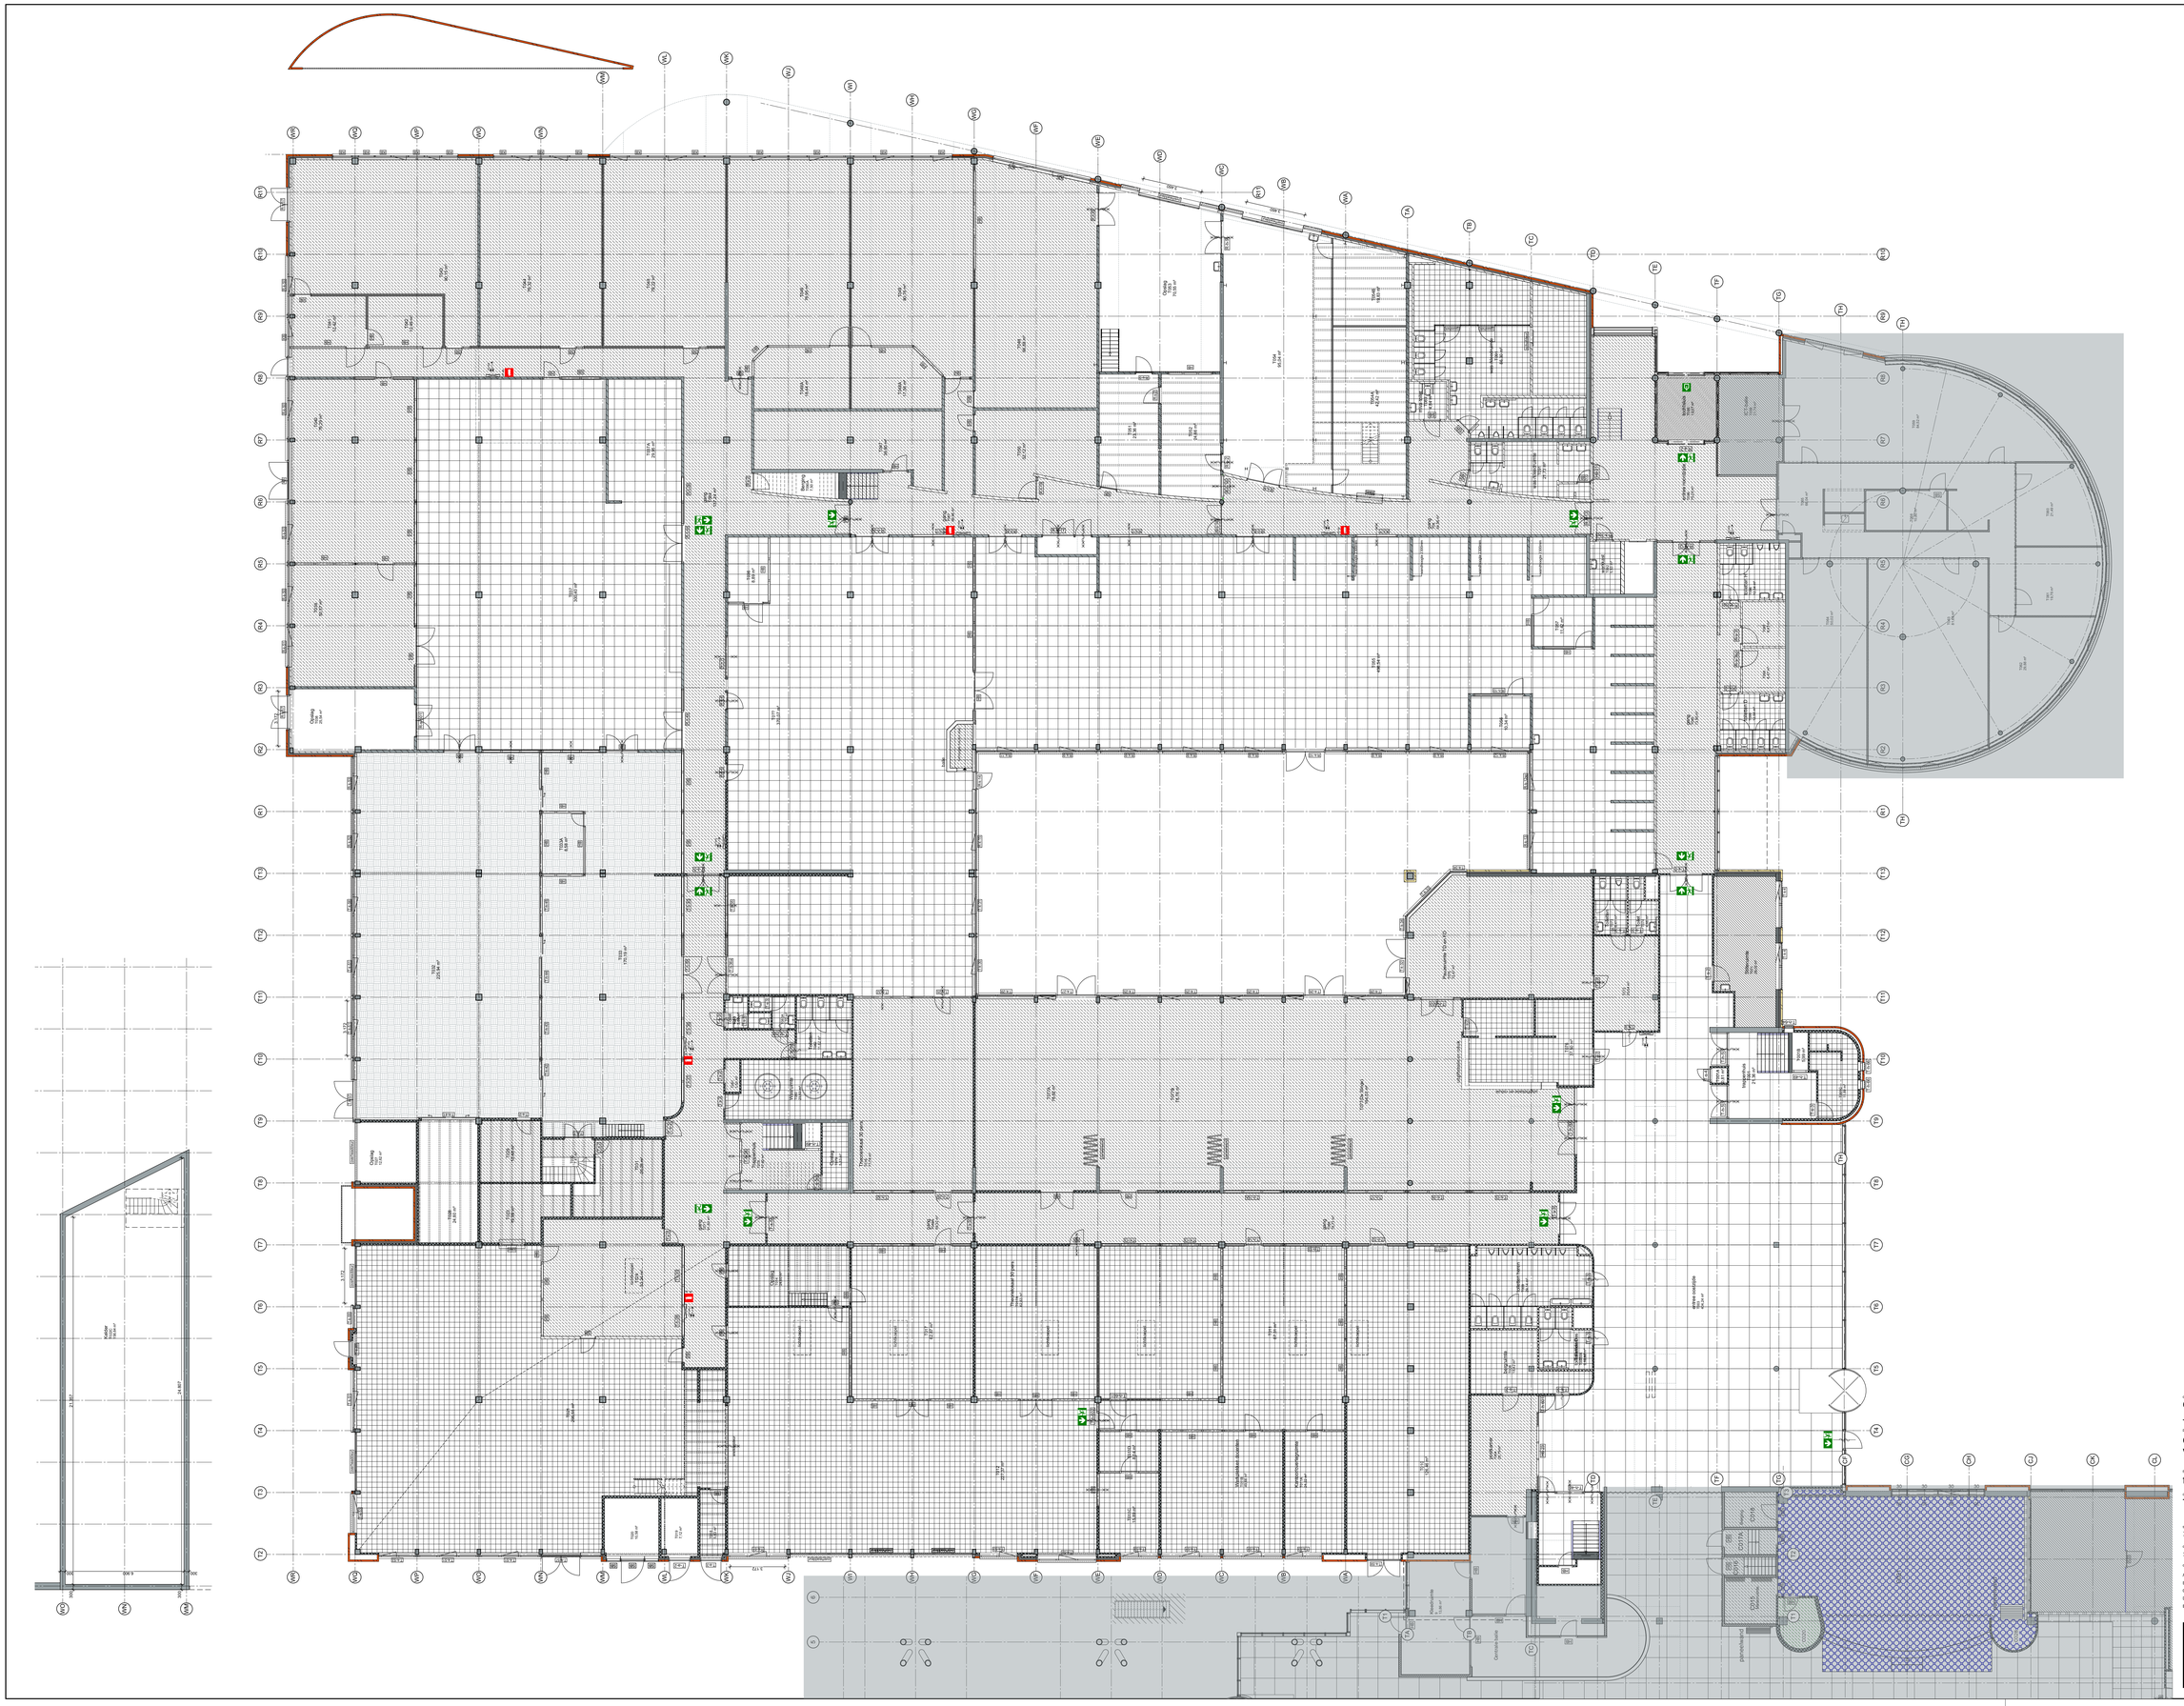

renvooi vloerafwerking fase 6

| | |
|---|---|
| vloerafwerking bestaand rubber/tuftlier | vloerafwerking te slopen rubber/tuftlier |
| vloerafwerking bestaand tegels | vloerafwerking te slopen tegels |
| schoonloopmat bestaand | |
| vloerafwerking bestaand PVC Mesalonga | vloerafwerking te slopen PVC Mesalonga |
| vloerafwerking nieuw PVC Mesalonga | |
| vloerafwerking nieuw kunstgras Sintex Sportgrass 3D Plus, vrijval 10mm | |
| vloerafwerking nieuw rubber Nevoplex Lotus 8007 | |
| nop en hoekafwerking nieuw rubber Nevoplex SUN glans, kleur 5310 | |
| schoolbanken van beddeken en koppen schilderen | |
| vloerafwerking nieuw gietvloer Revolux, RAL 7040 | |
| vloerafwerking nieuw gietvloer Sinitex 700 | |
| vloerafwerking nieuw rubber hard gekleurden tegels | |

=BUITEN BOUWGEBIED

opdrachtgever
Graafschap College
J.F. Kennedylaan 49 - 7001 EA Doetinchem

project
Graafschap College - J.F. Kennedylaan 49
Verbouwen en verduurzamen bouwdelen T

fase
fase 6 Bouwvoorbereiding

onderdeel
T beggr, vloerafwerking bestaand

| schaal | formaat | gekleurd | ontwerp |
|---|---|---|---|
| 1:120 | A0 | WW | JH |

datum
18-03-2022

tekeningnr.
B60-VB

datum wijziging
A:
B:
C:
D:
E:
F:
G:
H:
I:
J:
K:
L:
M:
N:
O:

projectnr.
19067

MAAS ARCHITECTEN
T 0 1
7241 AA LOCHEM
+31 (0)573 222 180
INFO@MAASARCHITECTEN.NL
HENRIETTE VAN LINDENLAAN 1
3705 AB ZEIST
+31 (0)573 222 180
WWW.MAASARCHITECTEN.NL