


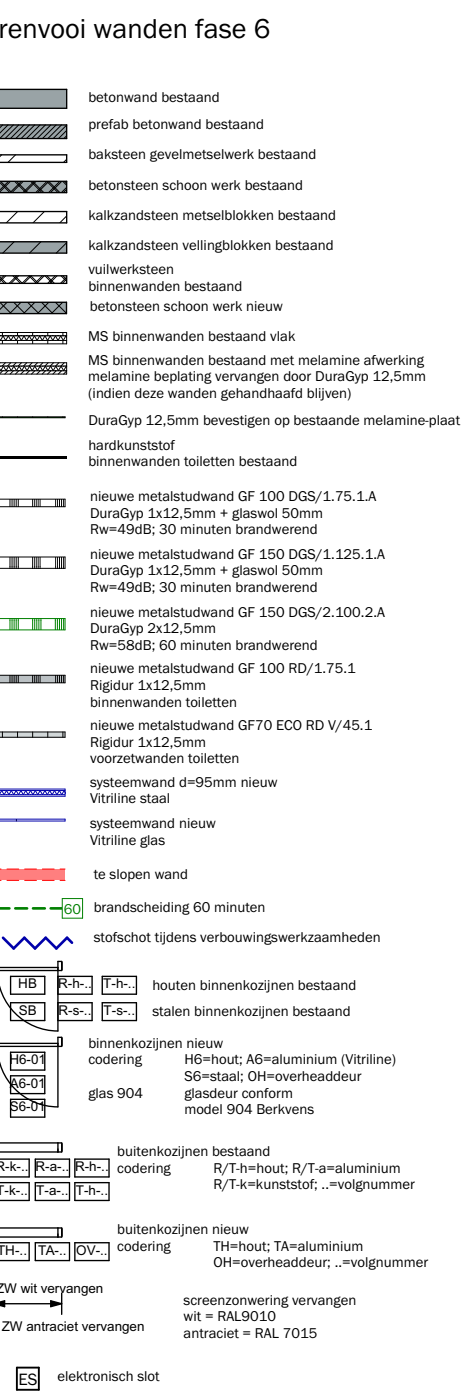

 =BUITEN BO
MATEN IN HET WERK TE CONTROLEREN

opdrachtgever
Graafschap College
J.F. Kennedylaan 49 - 7001 EA Doetinchem

Graafschap College - J.F. Kennedylaan 49
Verbouwen en verduurzamen bouwdelen T

fase
fase 6 Bouwvoorbereiding
onderdeel
T 1e verd, plg. deel A nieuwe toestand

schaal 1:100	formaat A1	getekend WV	ontwerp JH
datum 18-03-2022			blad B61A-PN
datum wijziging			

A:	F:	K:	
B:	G:	L:	projector.
C:	H:	M:	19067
D:	I:	N:	
E:	J:	O:	



MAAS ARCHITECTEN

T E 1 HENRIETTE VAN LIJNDENLAAN 1
7241 AK LOCHEM 3703 AS ZEIST
+31 (0)573 222 180 +31 (0)573 222 180

INFO@MAASARCHITECTEN.NL WWW.MAASARCHITECTEN.NL