


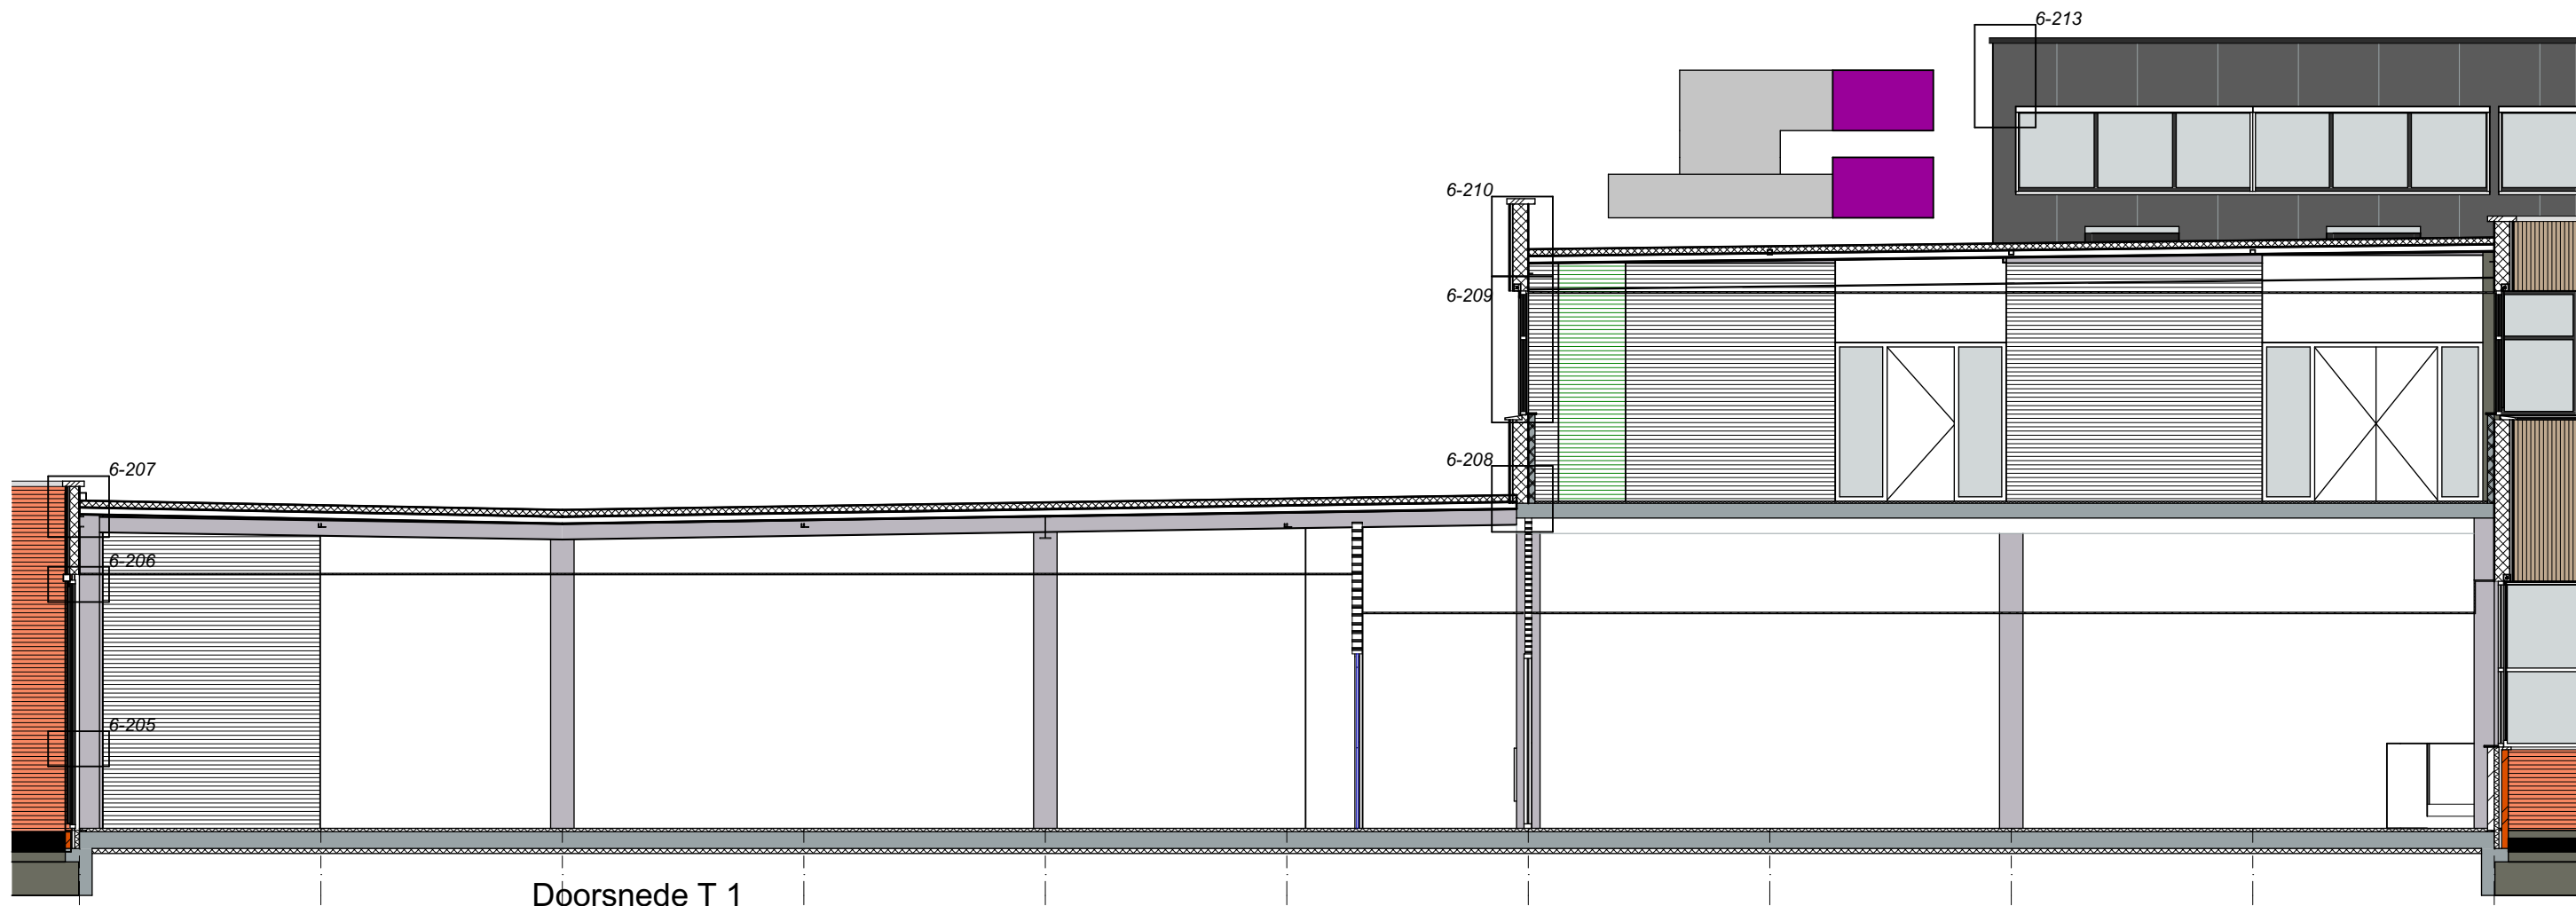

Doorsnede T 1



Doorsnede T 2



Doorsnede T 3

■ BUITEN BOUWGEBIED

opdrachtgever
Graafschap College
J.F. Kennedylaan 49 - 7001 EA Doetinchem

project
Graafschap College - J.F. Kennedylaan 49
Verbouwen en verduurzamen bouwdelen T

naam
fase 6 Bouwvoorbereiding

onderdeel
T doorsneden, nieuw

schaal 1:100	formaat A1 L1	getekend WV	ontwerp JH	blad B6-DN
datum 18-03-2022				
datum wijziging	A: B: C: D: E:	F: G: H: I: J:	K: L: M: N: O:	projectnr. 19067

MA MAAS ARCHITECTEN

T B 1
7241 AA LUDEN
+31 (0)573 222 180
INFORM@MAARCHITECTEN.NL
WWW.MAARCHITECTEN.NL

HENRIETTE VAN LINDENLAAN 1
3703 AB ZWST
+31 (0)73 222 180
WWW.MAARCHITECTEN.NL