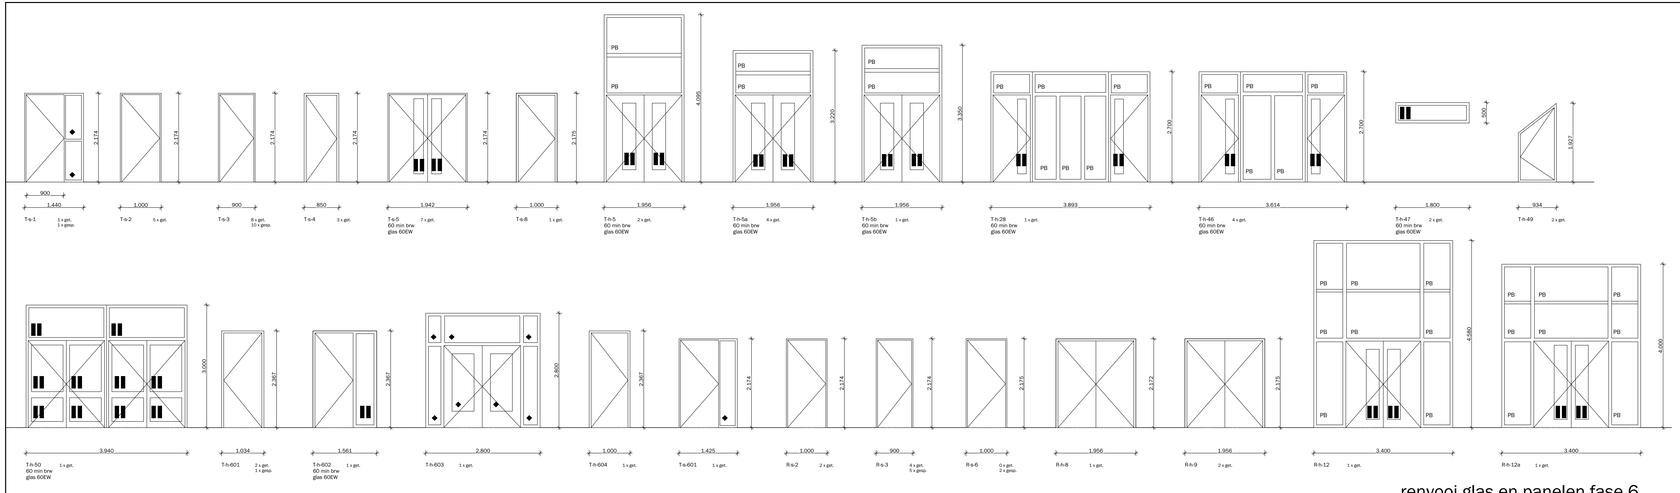

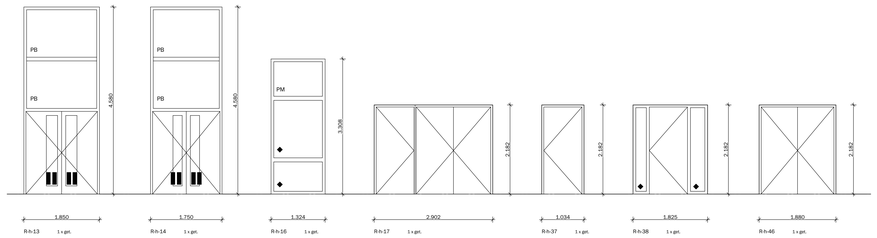

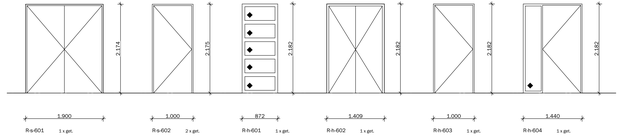

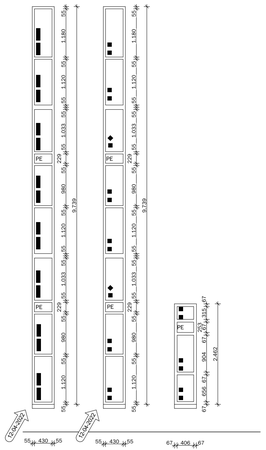

aan te passen buitenkozijnen

renvooi glas en panelen fase 6

- isolerend triple glas 3 x floatglas
- isolerend triple glas 2 x floatglas + 1 x veiligheidsglas
- isolerend triple glas 1 x floatglas + 2 x veiligheidsglas
- enkel glas 60 minuten brandwerend
- isolerend triple glas 30 minuten brandwerend
- enkel glas veiligheidsglas
- enkel glas floatglas

PT geïsoleerd paneel buitenplaat Trespa o.g.

PE geïsoleerd paneel buitenplaat geëmailleerd hardglas: 6mm Colorbel nr. 64 v.z.v. 48mm PIR en 0,8mm SV staalplaat bruut

PB 60 min brandwerend paneel binnenkozijnen:
- multiplex+promatect
- minerale wol
- promatect+multiplex

PM paneel binnenkozijnen:
- multiplex
- minerale wol

kozijnen bestaand
R/T-h=hout; R/T-a=aluminium
R/T-k=kunststof

buitenkozijnen nieuw
TH=hout; TA=aluminium
OH=overheaddeur

binnenkozijnen nieuw
H6=hout; A6=aluminium (Vitriline)
S6=staal; OH=overheaddeur
glas 904 glasdeur conform model 904 Berkvens

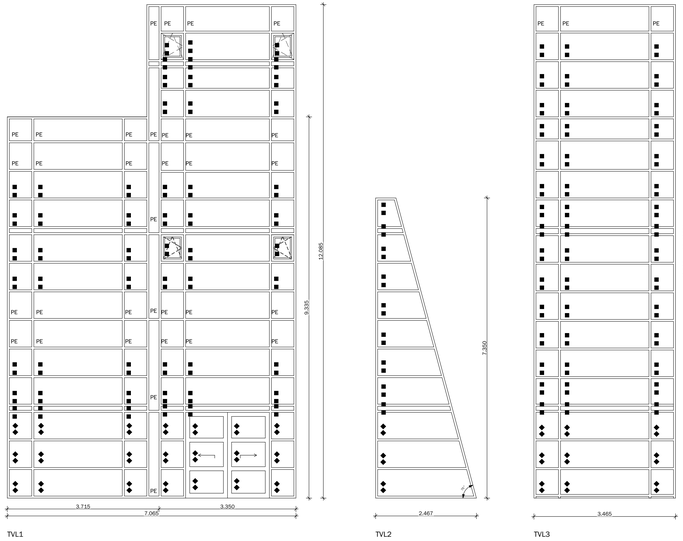

aan te passen vliesgevels

MATEN IN HET WERK TE CONTROLEREN

opdrachtgever
Graafschap College
J.F. Kennedylaan 49 - 7001 EA Doetinchem

project
Graafschap College - J.F. Kennedylaan 49
Verbouwen en verduurzamen bouwdelen T

fase
fase 6 Bouwvoorbereiding

onderdeel
T binnen- en buitenkozijnen, aan te passen

schaal	formaat	gridstand	ontwerp
1:50	A1 L2	WV	JH

datum: 18-03-2022

datum wijziging
A: 12-04-2022
B:
C:
D:
E:

blad: B6-KN4

F: K:
G: L:
H: M:
I: N:
J: O:

projectnr.: 19067

MAAS ARCHITECTEN
T 0 1
7241 AK LOCHEM
+31 (0)573 222 180
INFO@MAASARCHITECTEN.NL
HENRIETTE VAN LINDENLAAN 1
3703 AS ZEIST
+31 (0)573 222 180
WWW.MAASARCHITECTEN.NL