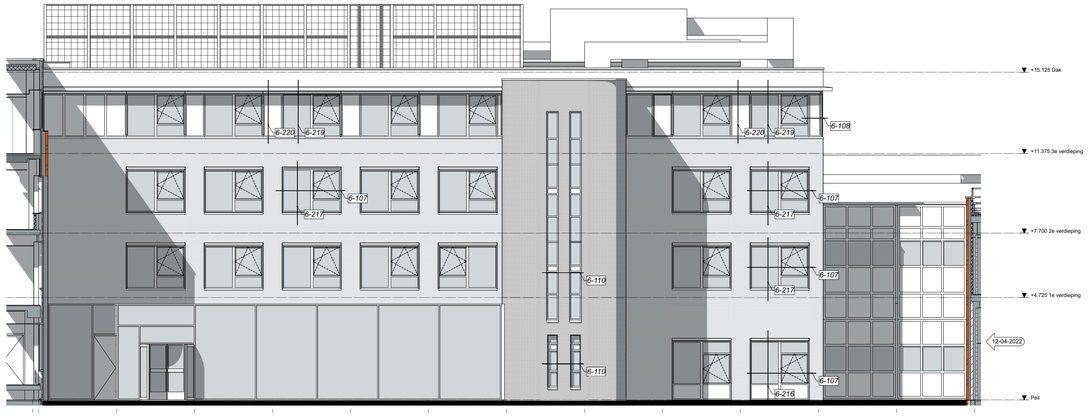

Oostgevel T hoog

noordgevel T hoog

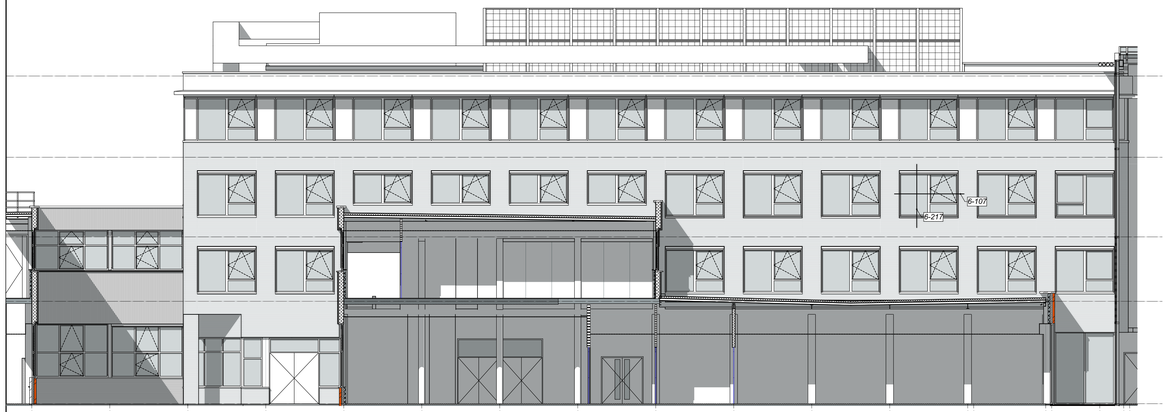

westgevel T hoog

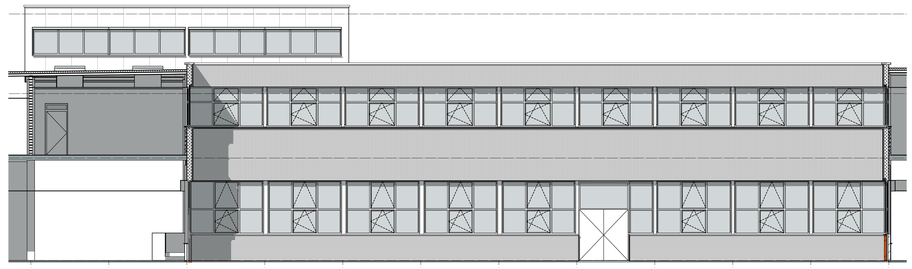

zuidgevel patio

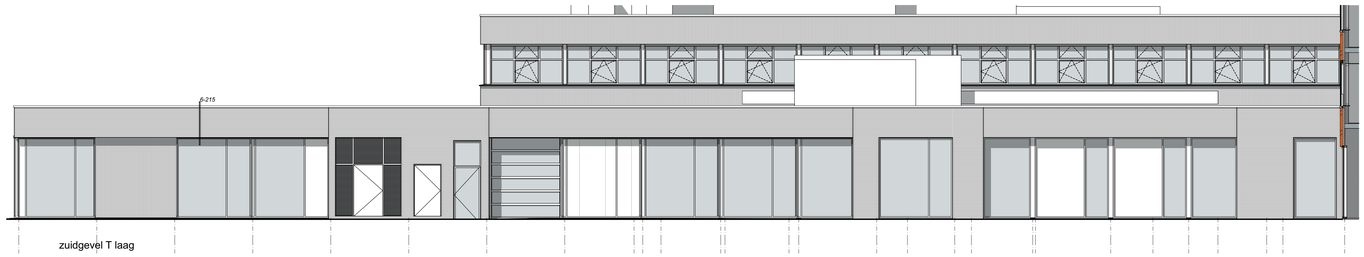

zuidgevel T laag

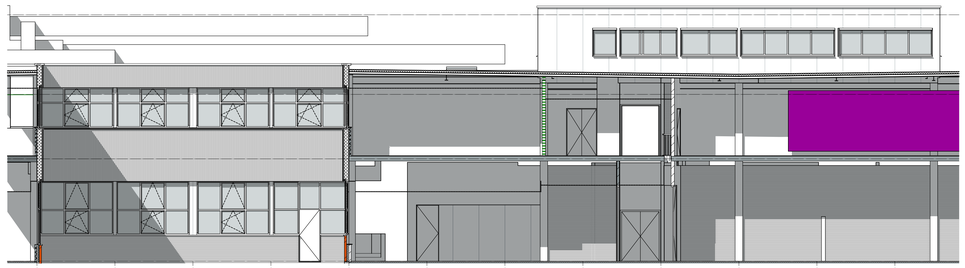

oostgevel patio

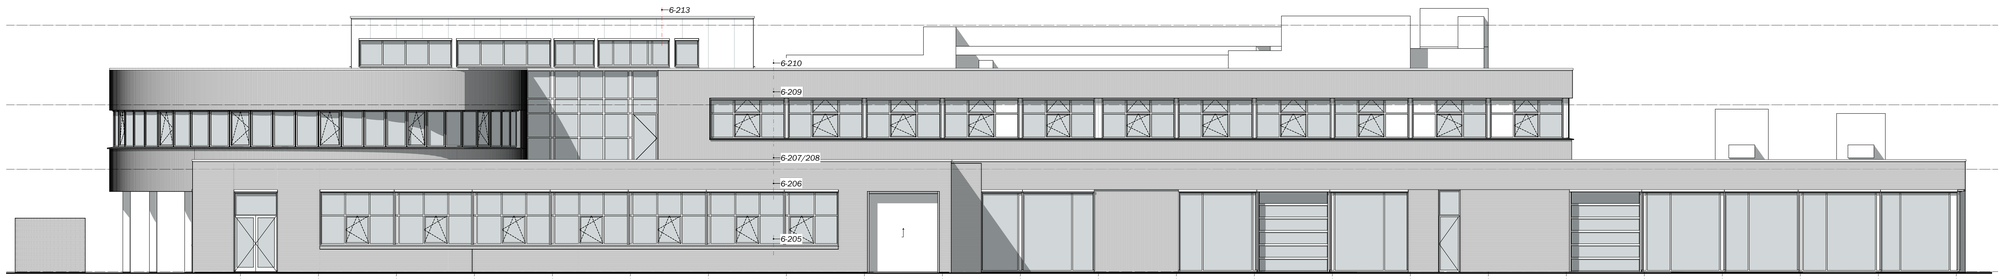

westgevel T laag

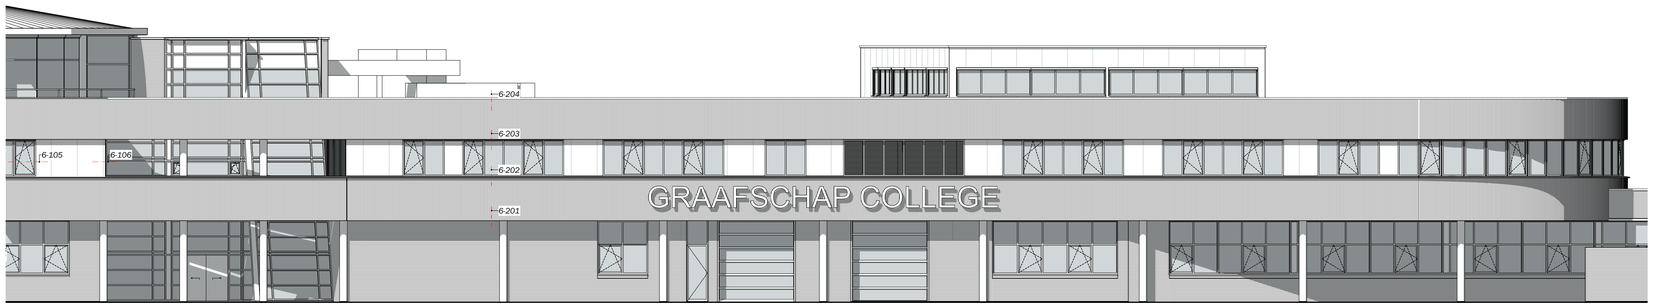

noordgevel BV-T

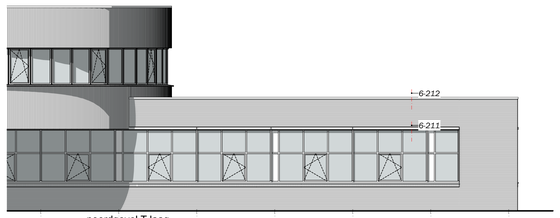

noordgevel T laag

12-04-2022 detailnummers toegevoegd
te slopen kozijnen gecorrigeerd

=BUITEN BOUWGEBIED

opdrachtgever
Graafschap College
J.F. Kennedylaan 49 - 7001 EA Doetinchem

project
Graafschap College - J.F. Kennedylaan 49
Verbouwen en verduurzamen bouwdelen T

fase
fase 6 Bouwvoorbereiding

onderdeel
T gevels, nieuw

schaal	formaat	getekend	ontwerp
1:100	A0	WV	JH

datum
18-03-2022

tekeningnr.
B6-GN

datum wijziging
A. 12-04-2022
B:
C:
D:
E:
F:
G:
H:
I:
J:
K:
L:
M:
N:
O:

projectnr.
19067

MAAS ARCHITECTEN
T D 1
7241 ME LOCHEM
+31 (0)573 222 180
INFO@MAASARCHITECTEN.NL
HENRIETTE VAN LINDENLAAN 1
2103 AS ZEIST
+31 (0)573 222 180
WWW.MAASARCHITECTEN.NL