



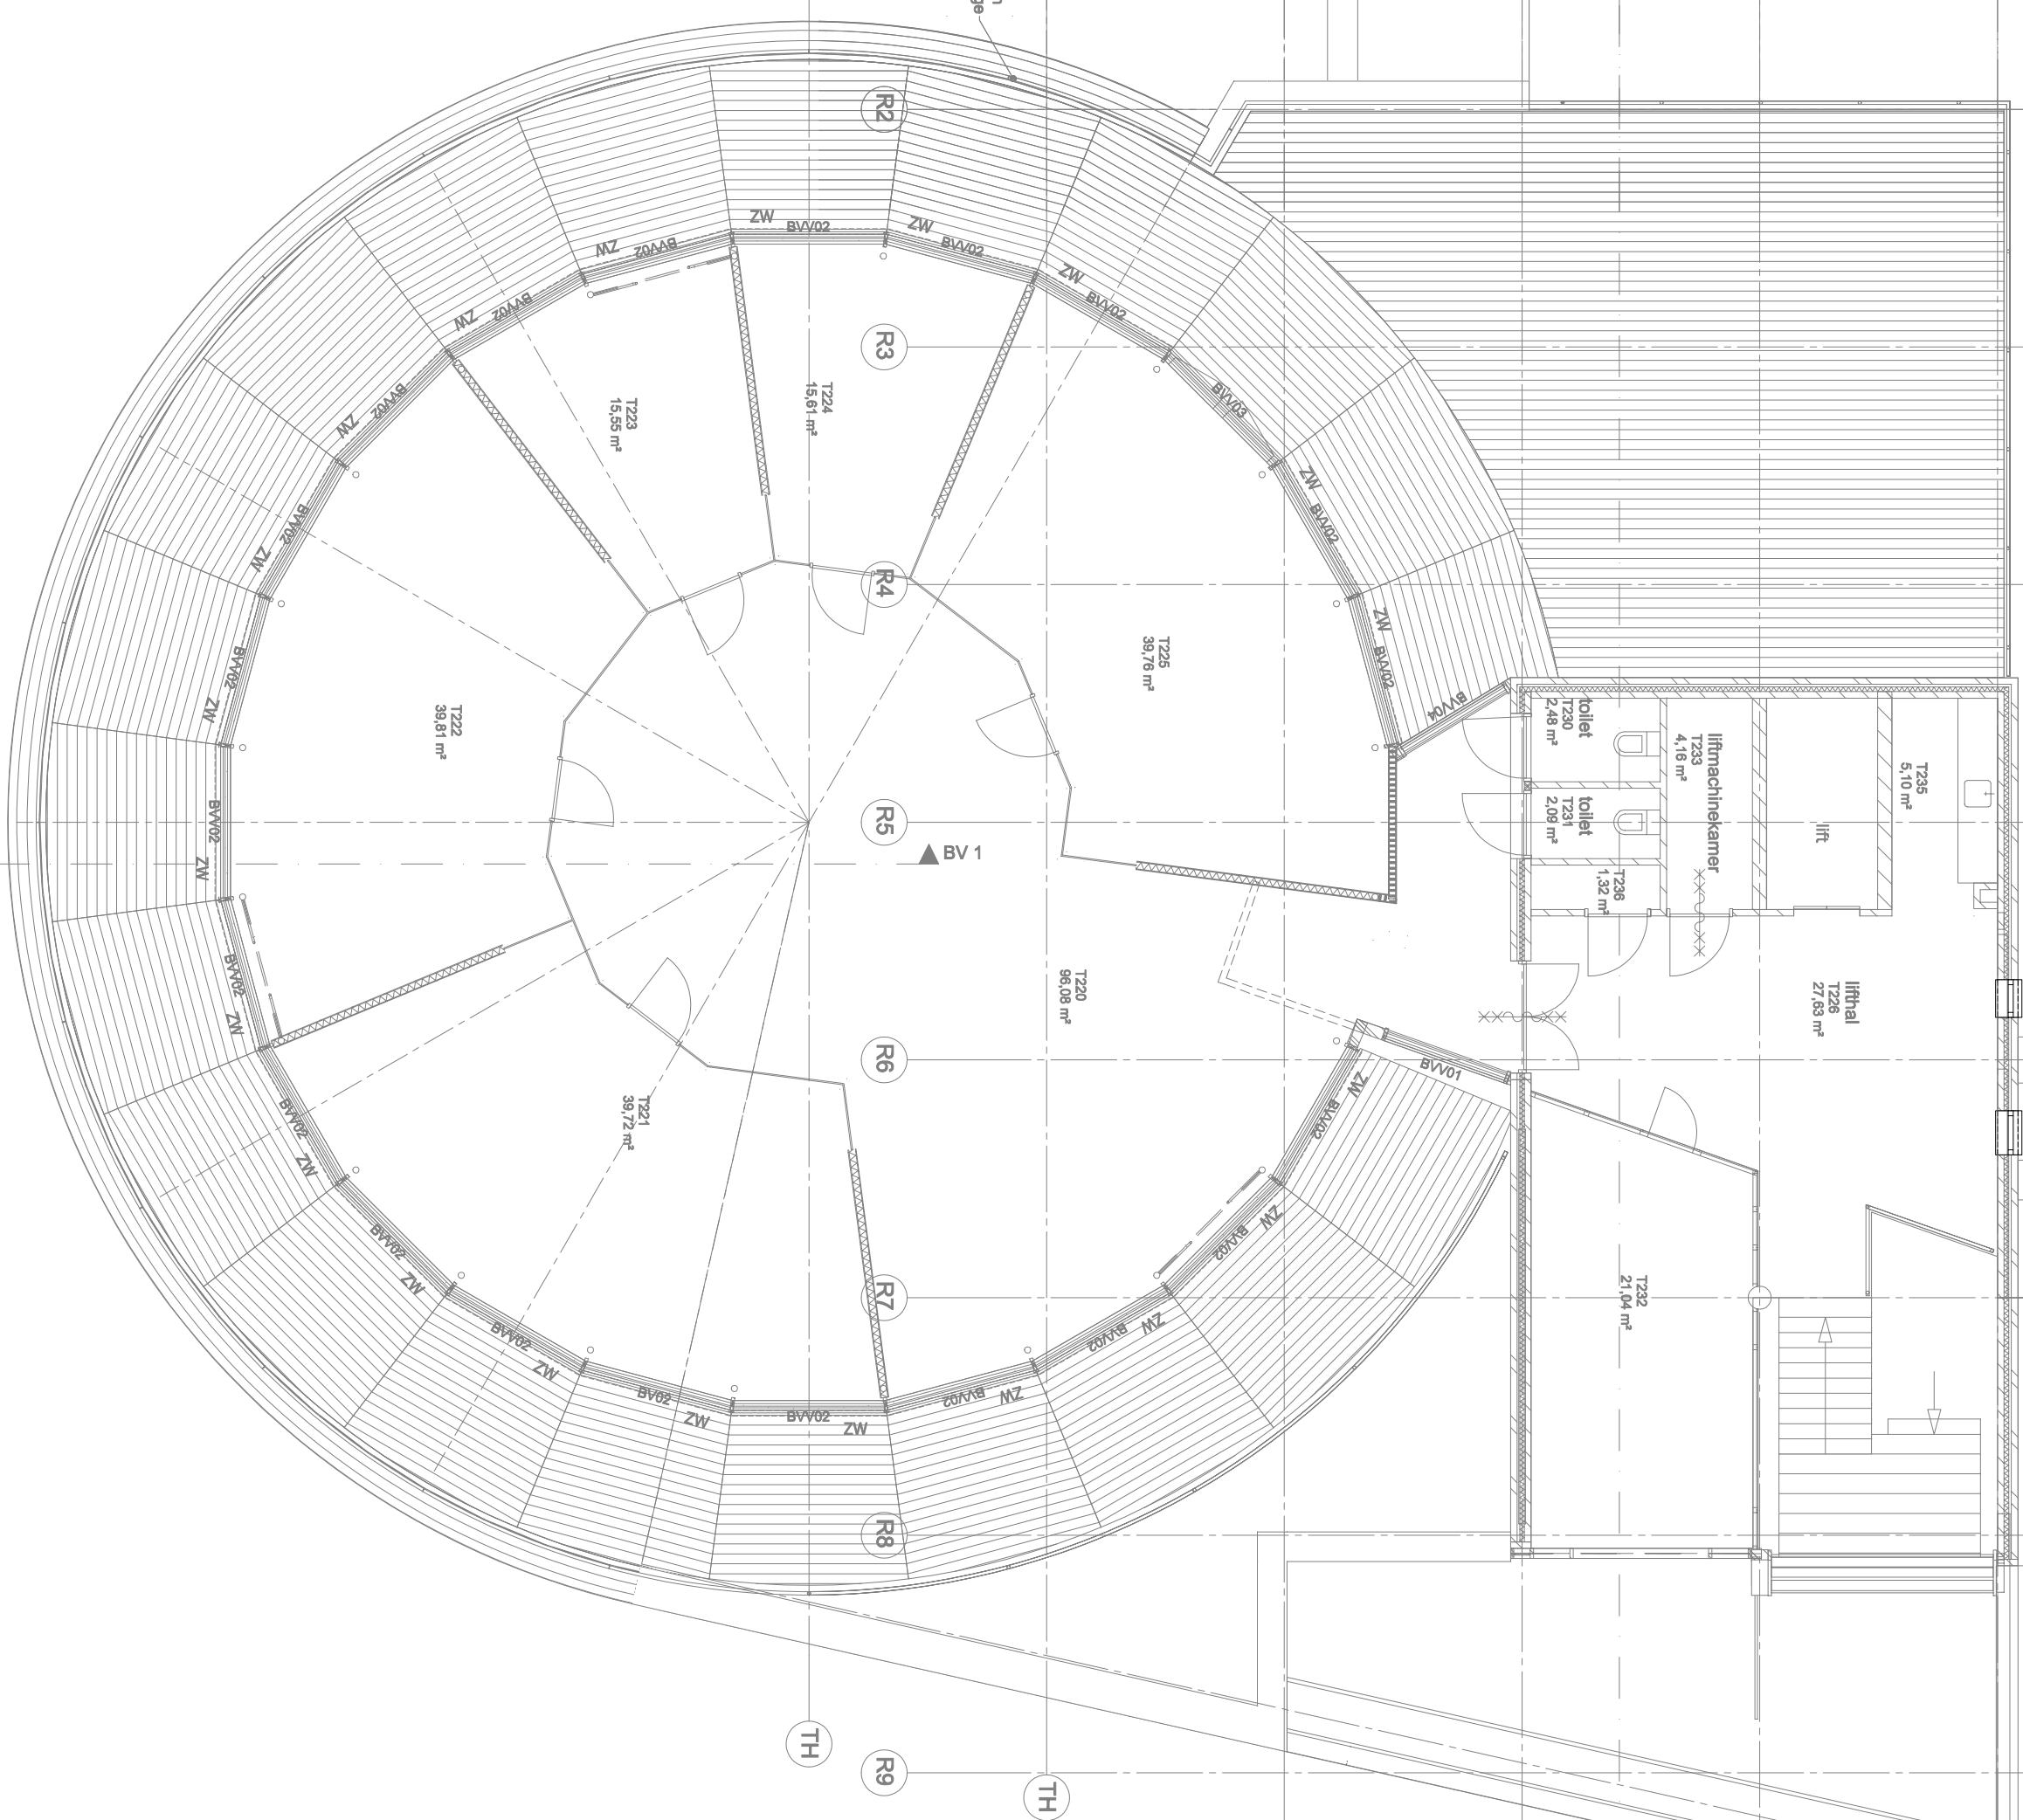

De brandscheidingen zijn weergegeven op de tekeningen van Maas Architecten met tekeningnummers B60-BC, B61-BC, B62-BC en B63-BC

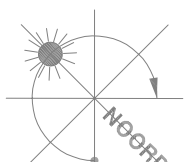

Overname:		Fase 6: bwd T Graafschap College		Opdrachtgever:	
		Elektro-technisch installatie		Graafschap College	
		verlichtingsplan 2e verdieping		J.F. Kempenlaan	
				Doetinchem	
Thema:	18-03-2022	Formaat:	A0	Overzicht:	
Getekend:	PB	Schaal:	1:100		