


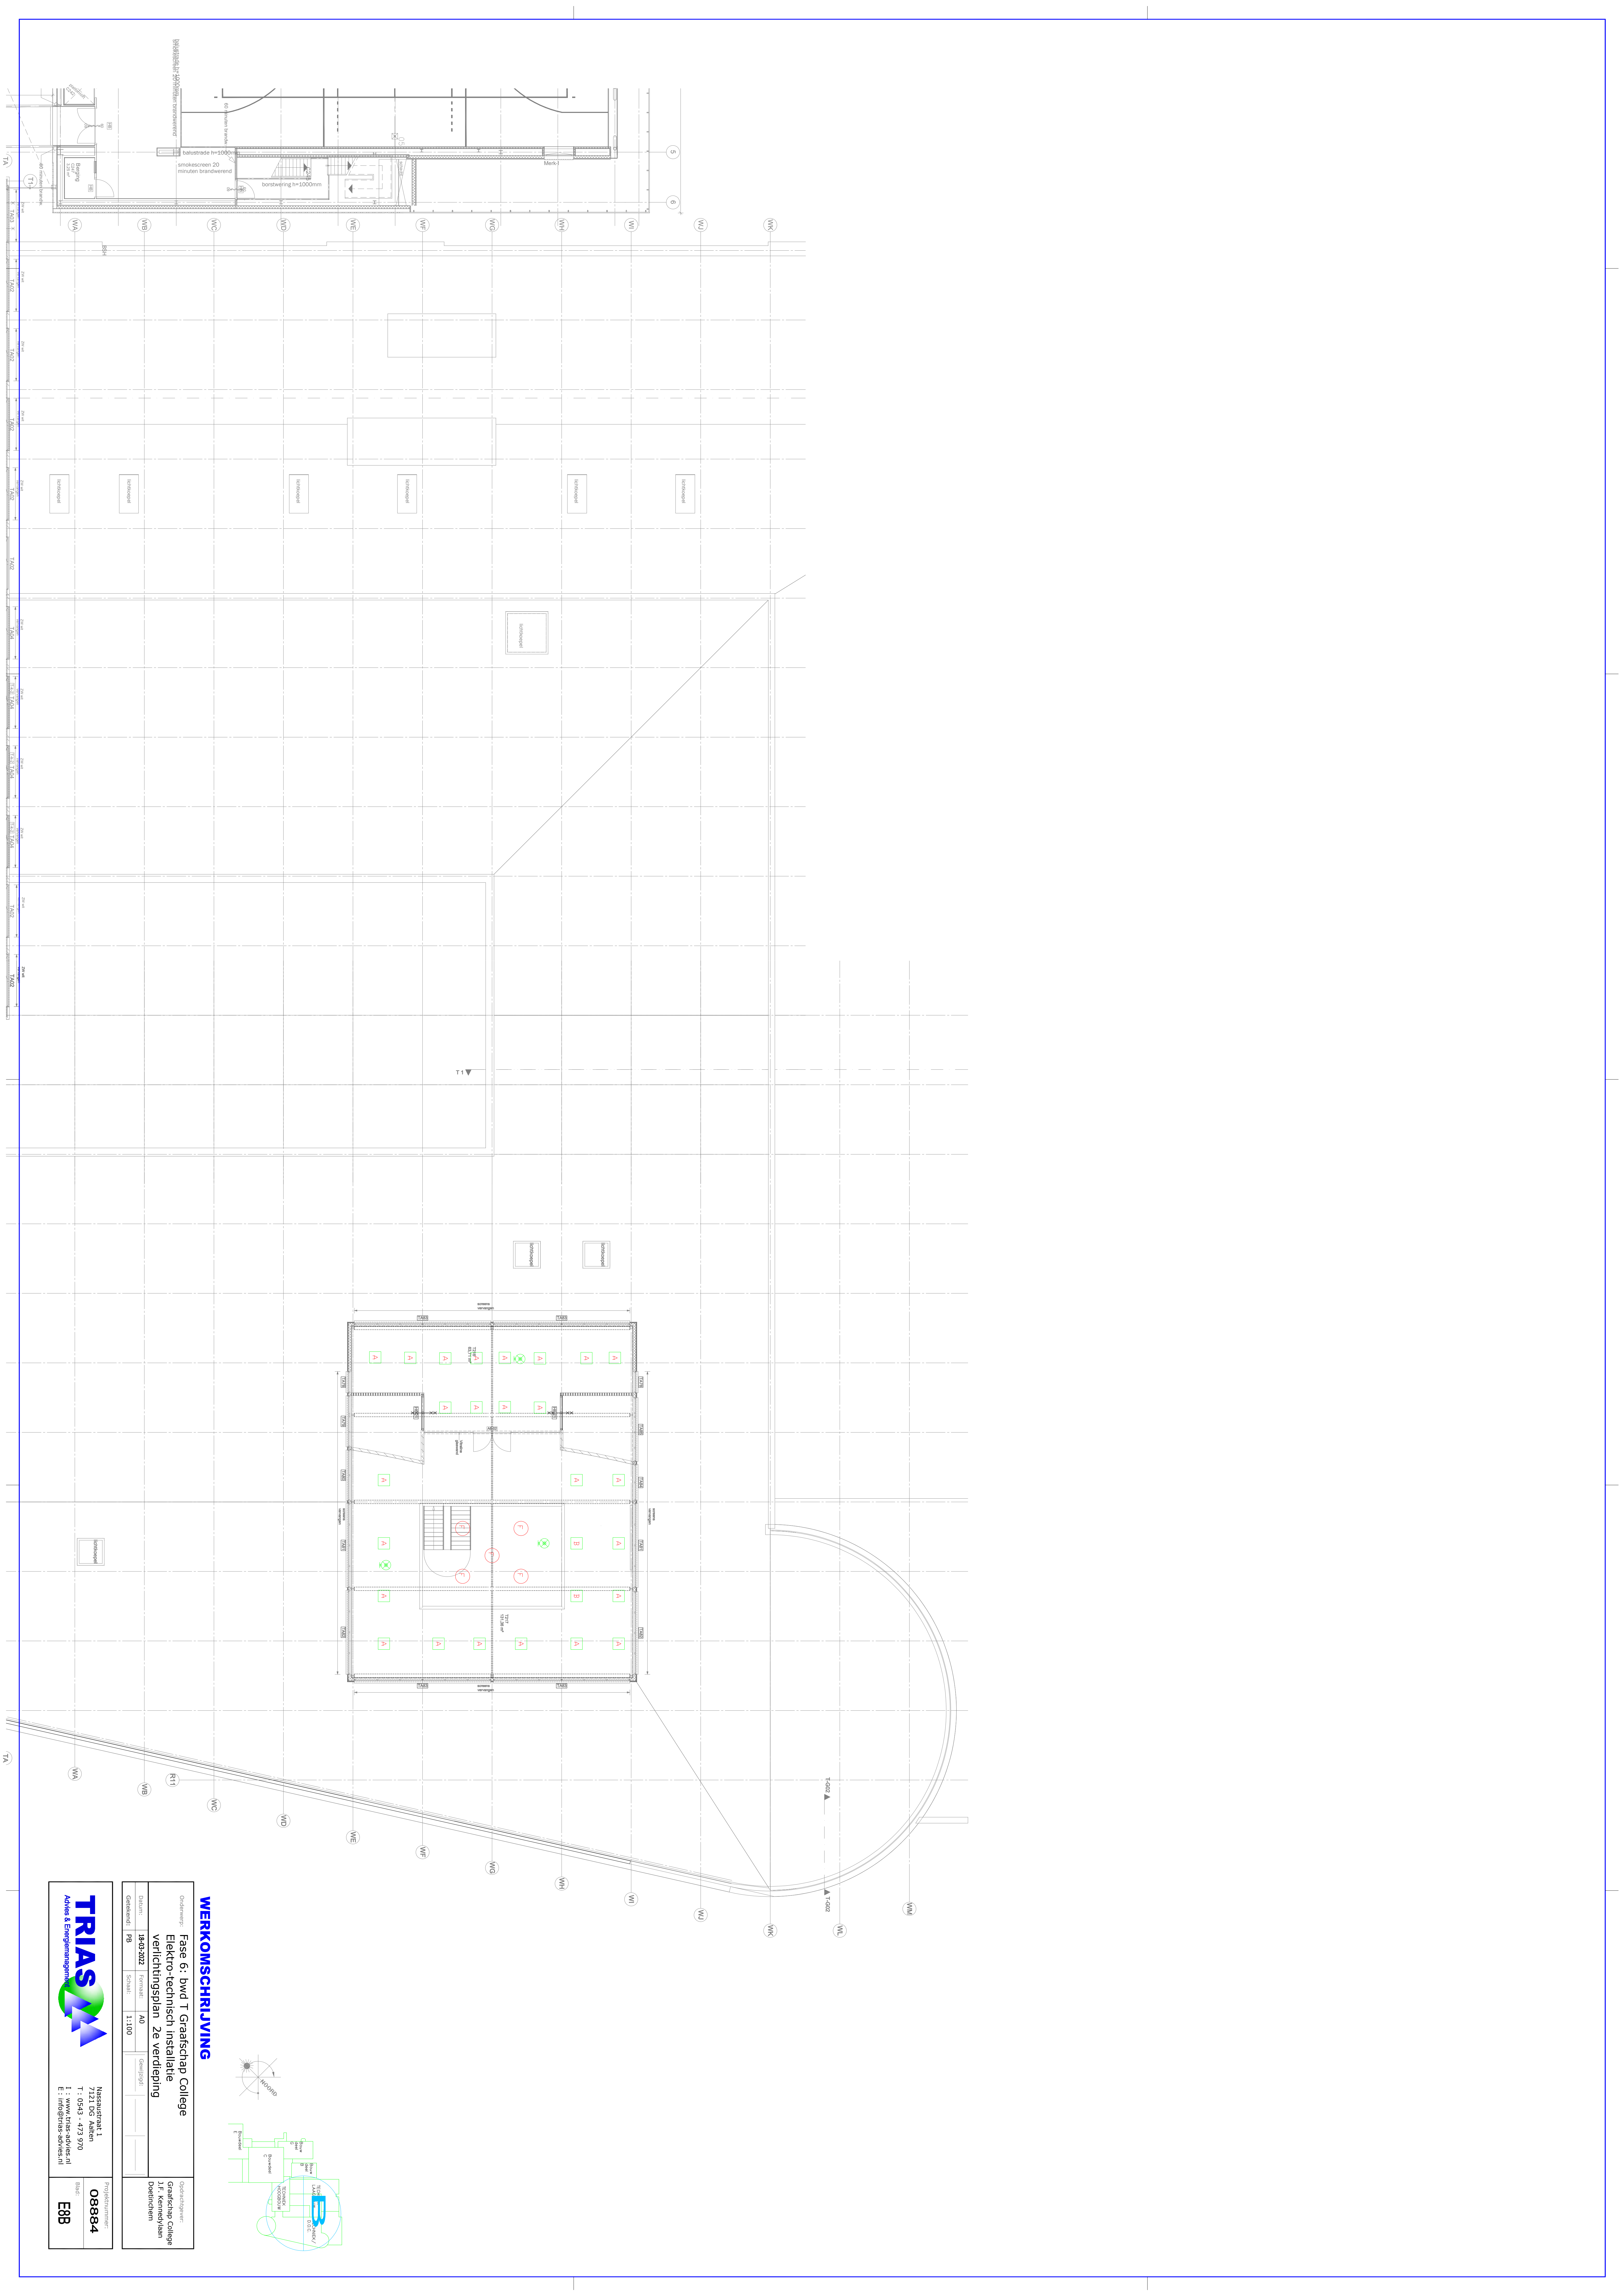

WERKOMSCHRIJVING

Onderwerp: Fase 6: bvd T Graafschap College				Onderschuiver	
Elektro-technisch installatie				Graafschap College	
Verlichtingsplan 2e verdieping				Doelverlichting	
Datum:	18-09-2022	Formaat:	A0	Gevoegd:	
Gekend:	PB	Schaal:	1:100		

TRIAS
Advies & Engineering

Masthead 1

7121 DG Afdien

T : 0543 - 473 970

E : info@trias-soltech.nl

Projectnummer:

08884

Titel:

E88

