



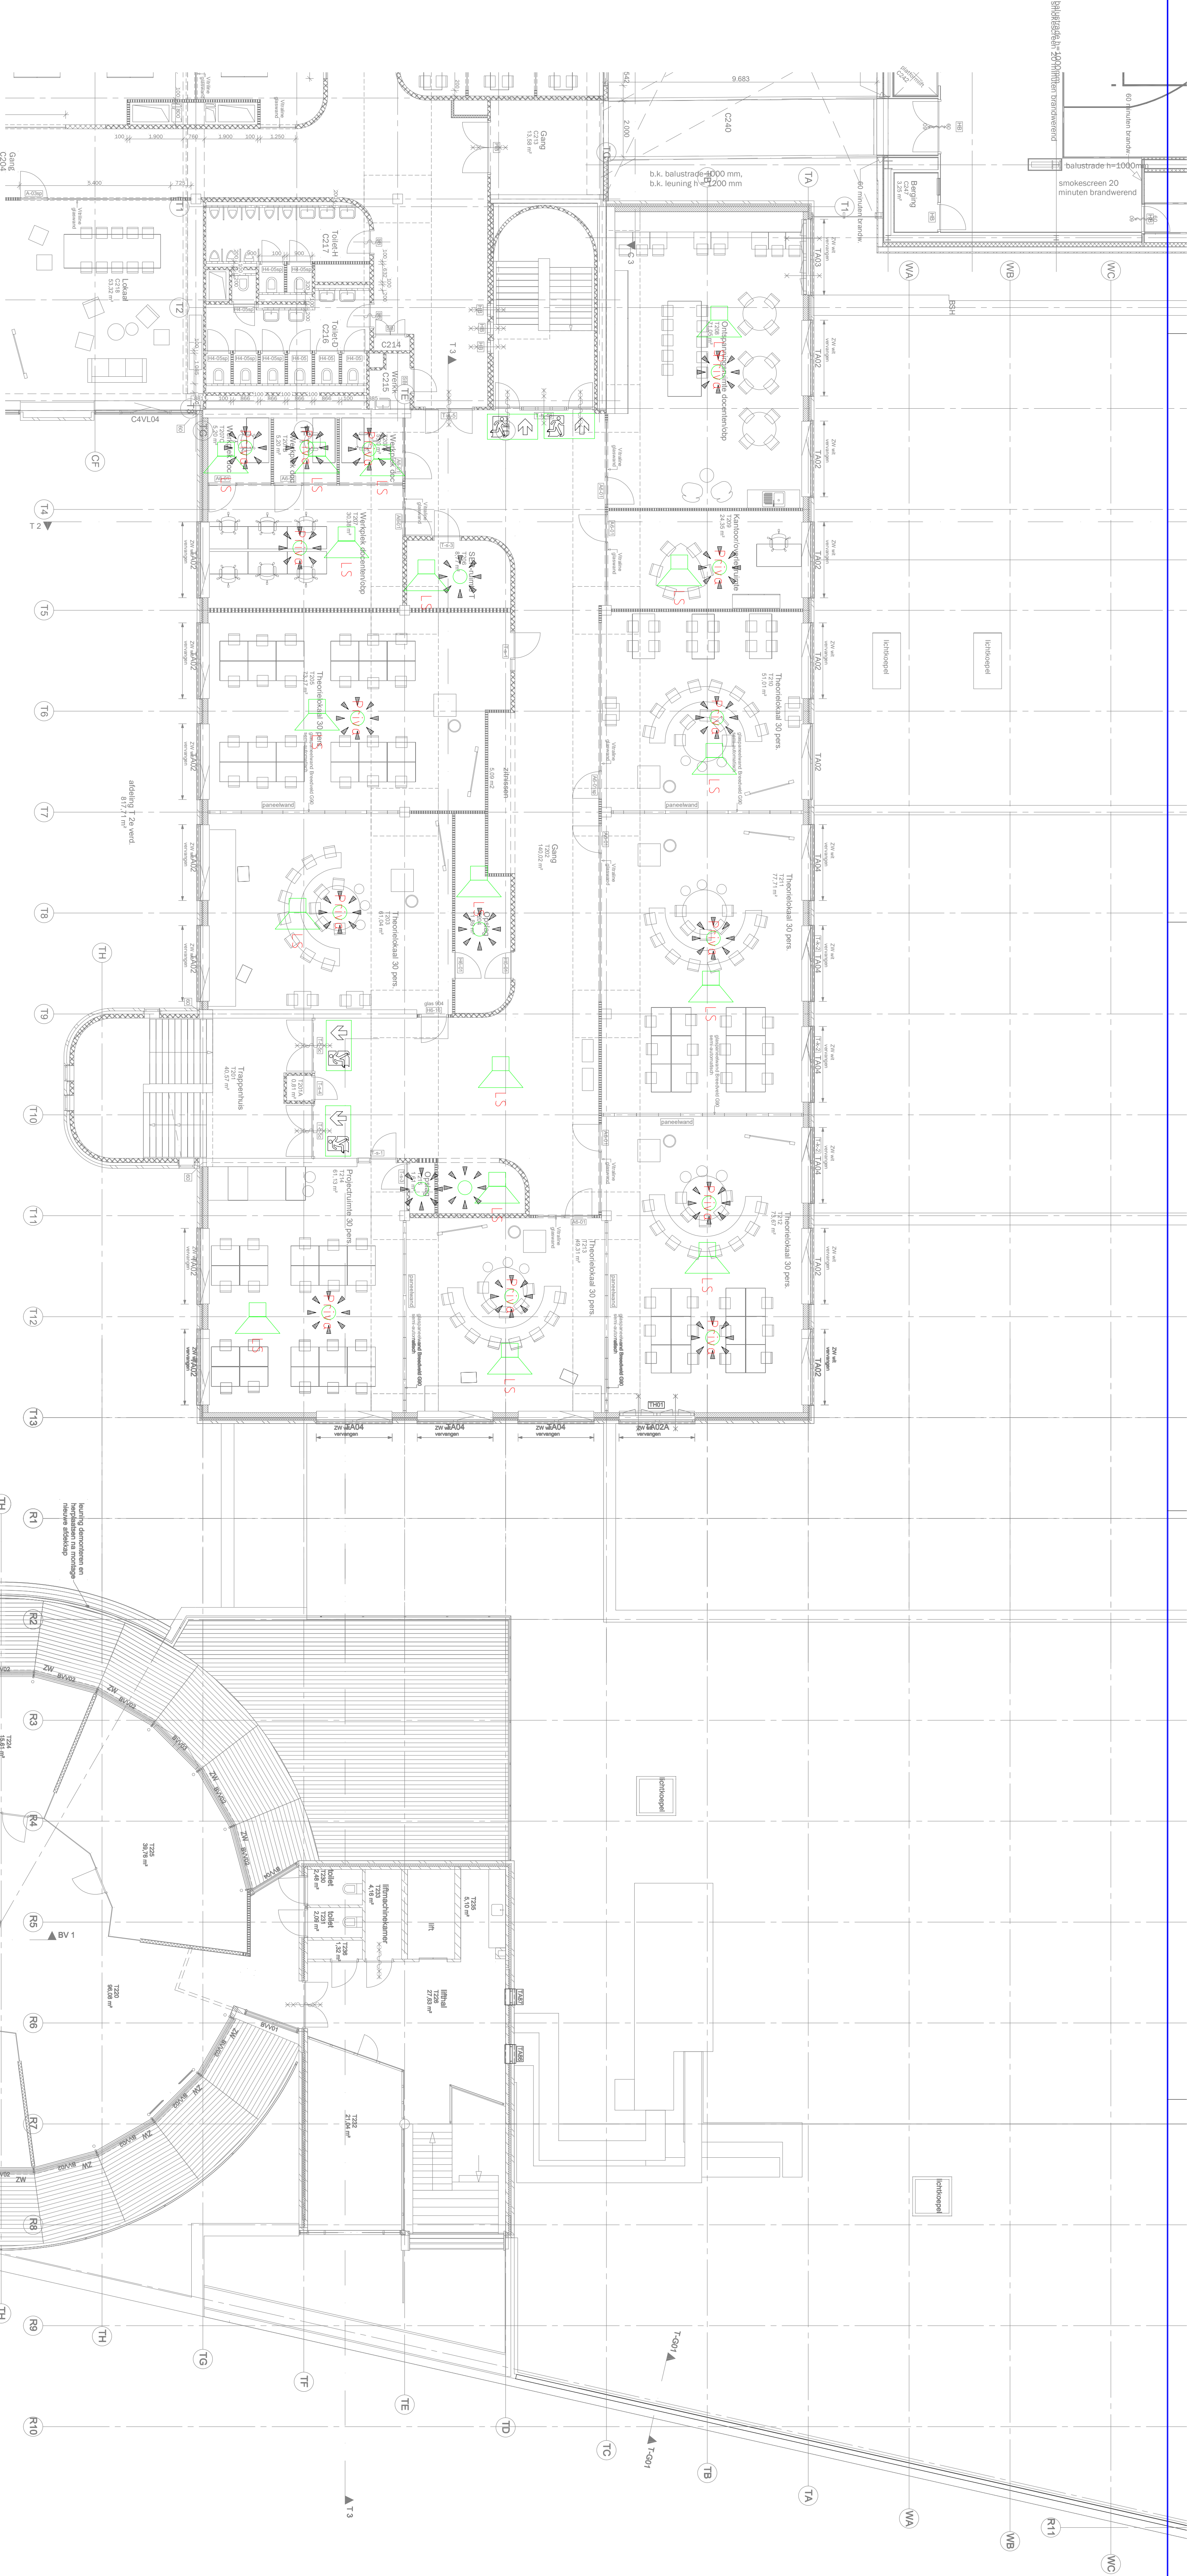

2e verdieping

De brandscheidingen zijn weergeven op de tekeningen van Maas Architecten met tekeningnummers B60-BC, B61-BC, B62-BC en B63-BC

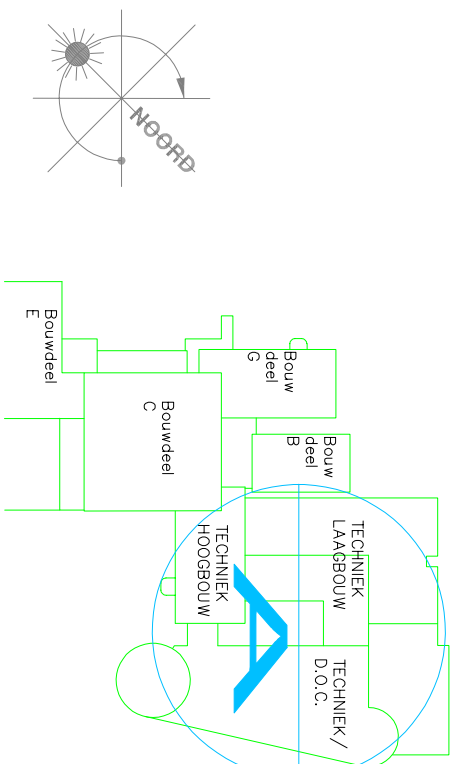

WERKOMSCHRIJVING

Onderwerp: Fase 6: bwd T Graatschap College				Onderaanspreker: Graatschap College			
Elektro-technisch installatie 2e verdieping				J.F. Kienleyaan			
Lichte install. (plafond)				Onderaanspreker			
Uitschakel:	3x4x20Z	Formaat:	A0	Geplaatst:			
Getekend:	PS	Schaal:	1:100				



TRIAS
Advies & Energiemanagement

Nassastraat 1
7121 DG Aalten
T: 0543 - 473 970
F: 0543 - 473 971
E: info@trias-advies.nl

Projectnummer:
08884
Blad:
E13A