



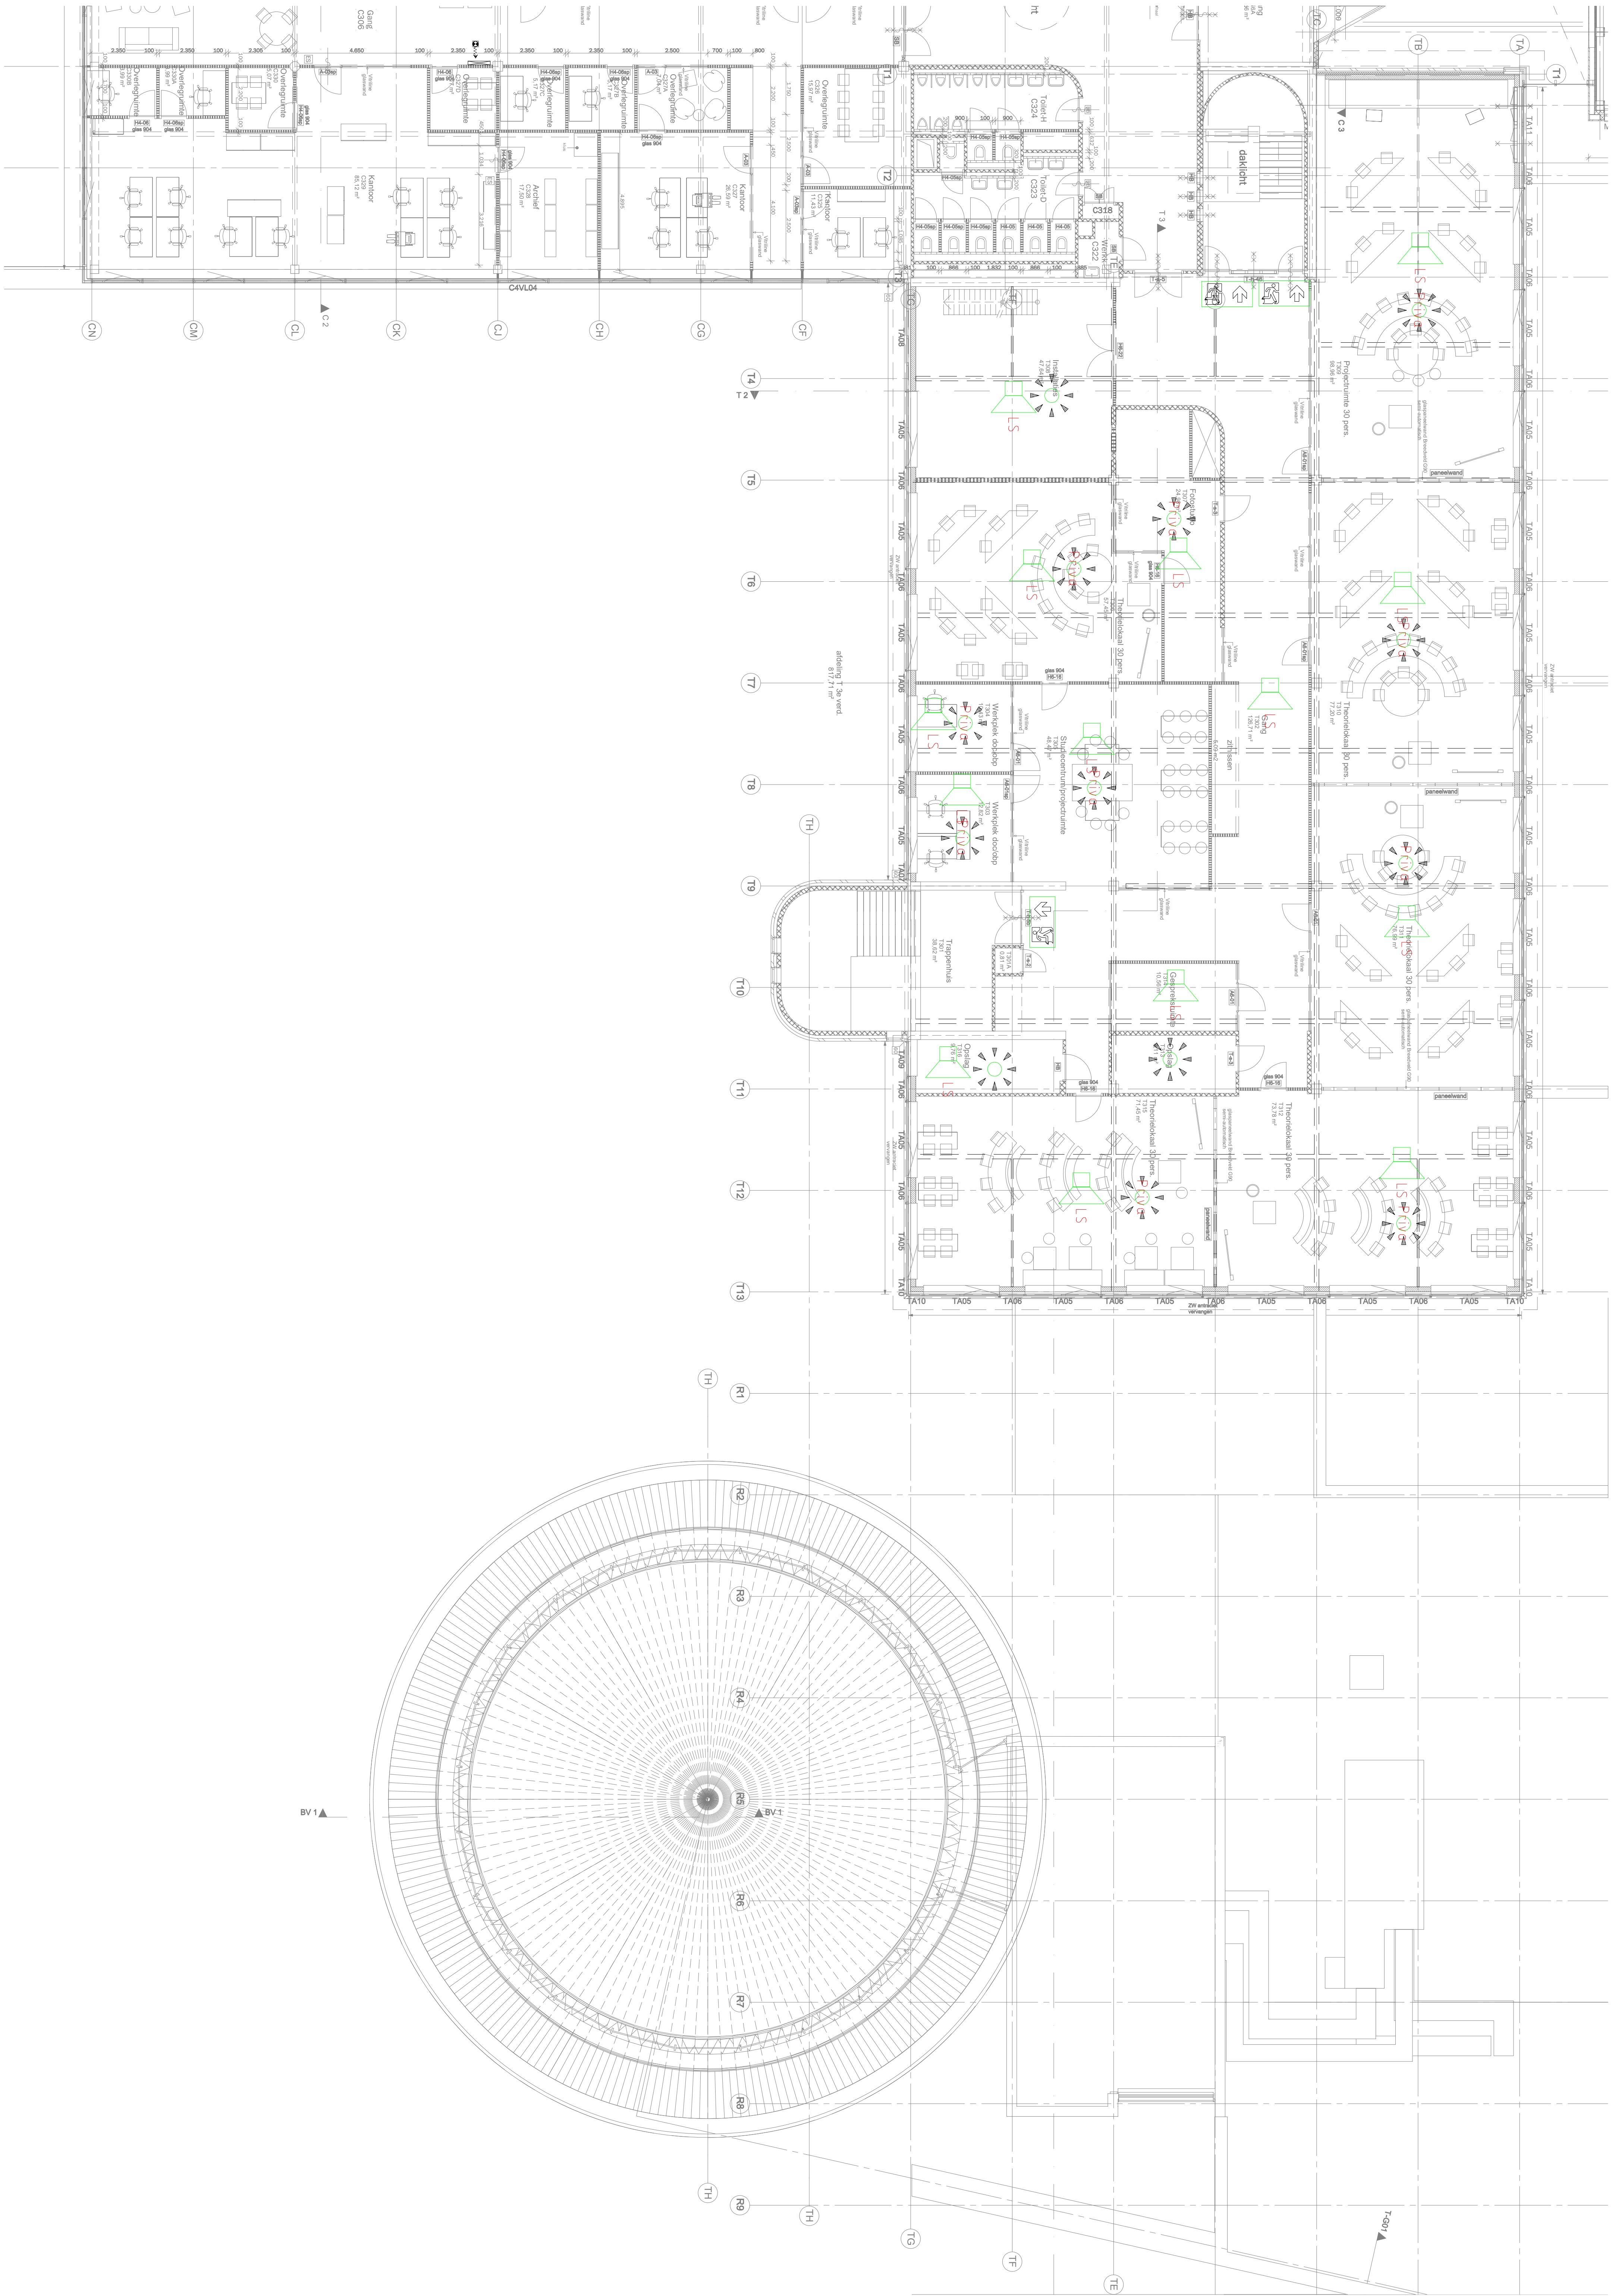

3e verdieping

De brandscheidingen zijn weergegeven op de tekeningen van Maas Architecten B60-BC, B61-BC, B62-BC en B63-BC

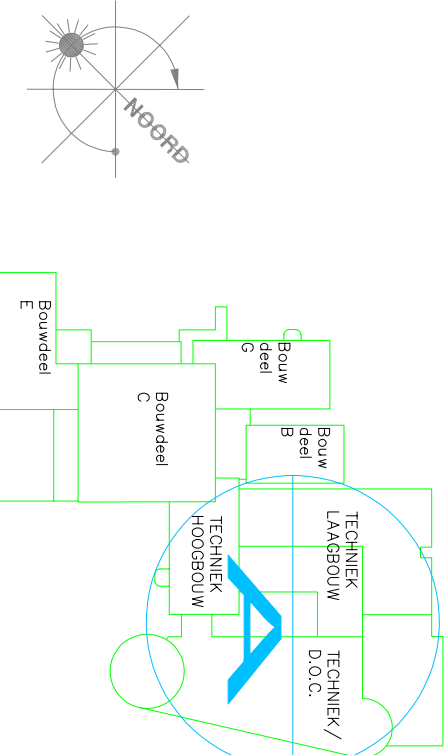

WERKOMSCHRIJVING

Onderwerp: Fase 6: bwd T Grafschap College				Onderaanspreker: Graafschap College			
Elektro-technisch installatie 3e verdieping				Onderaanspreker: J.F. Kienleyaan			
Lichte install. (plafond)				Onderaanspreker: Onderaanspreker			
Uitvoerder: 3405-2022	Formaat: A0	Gebruik: 1:100					
Getekend: PB	Schalen: 1:100						