


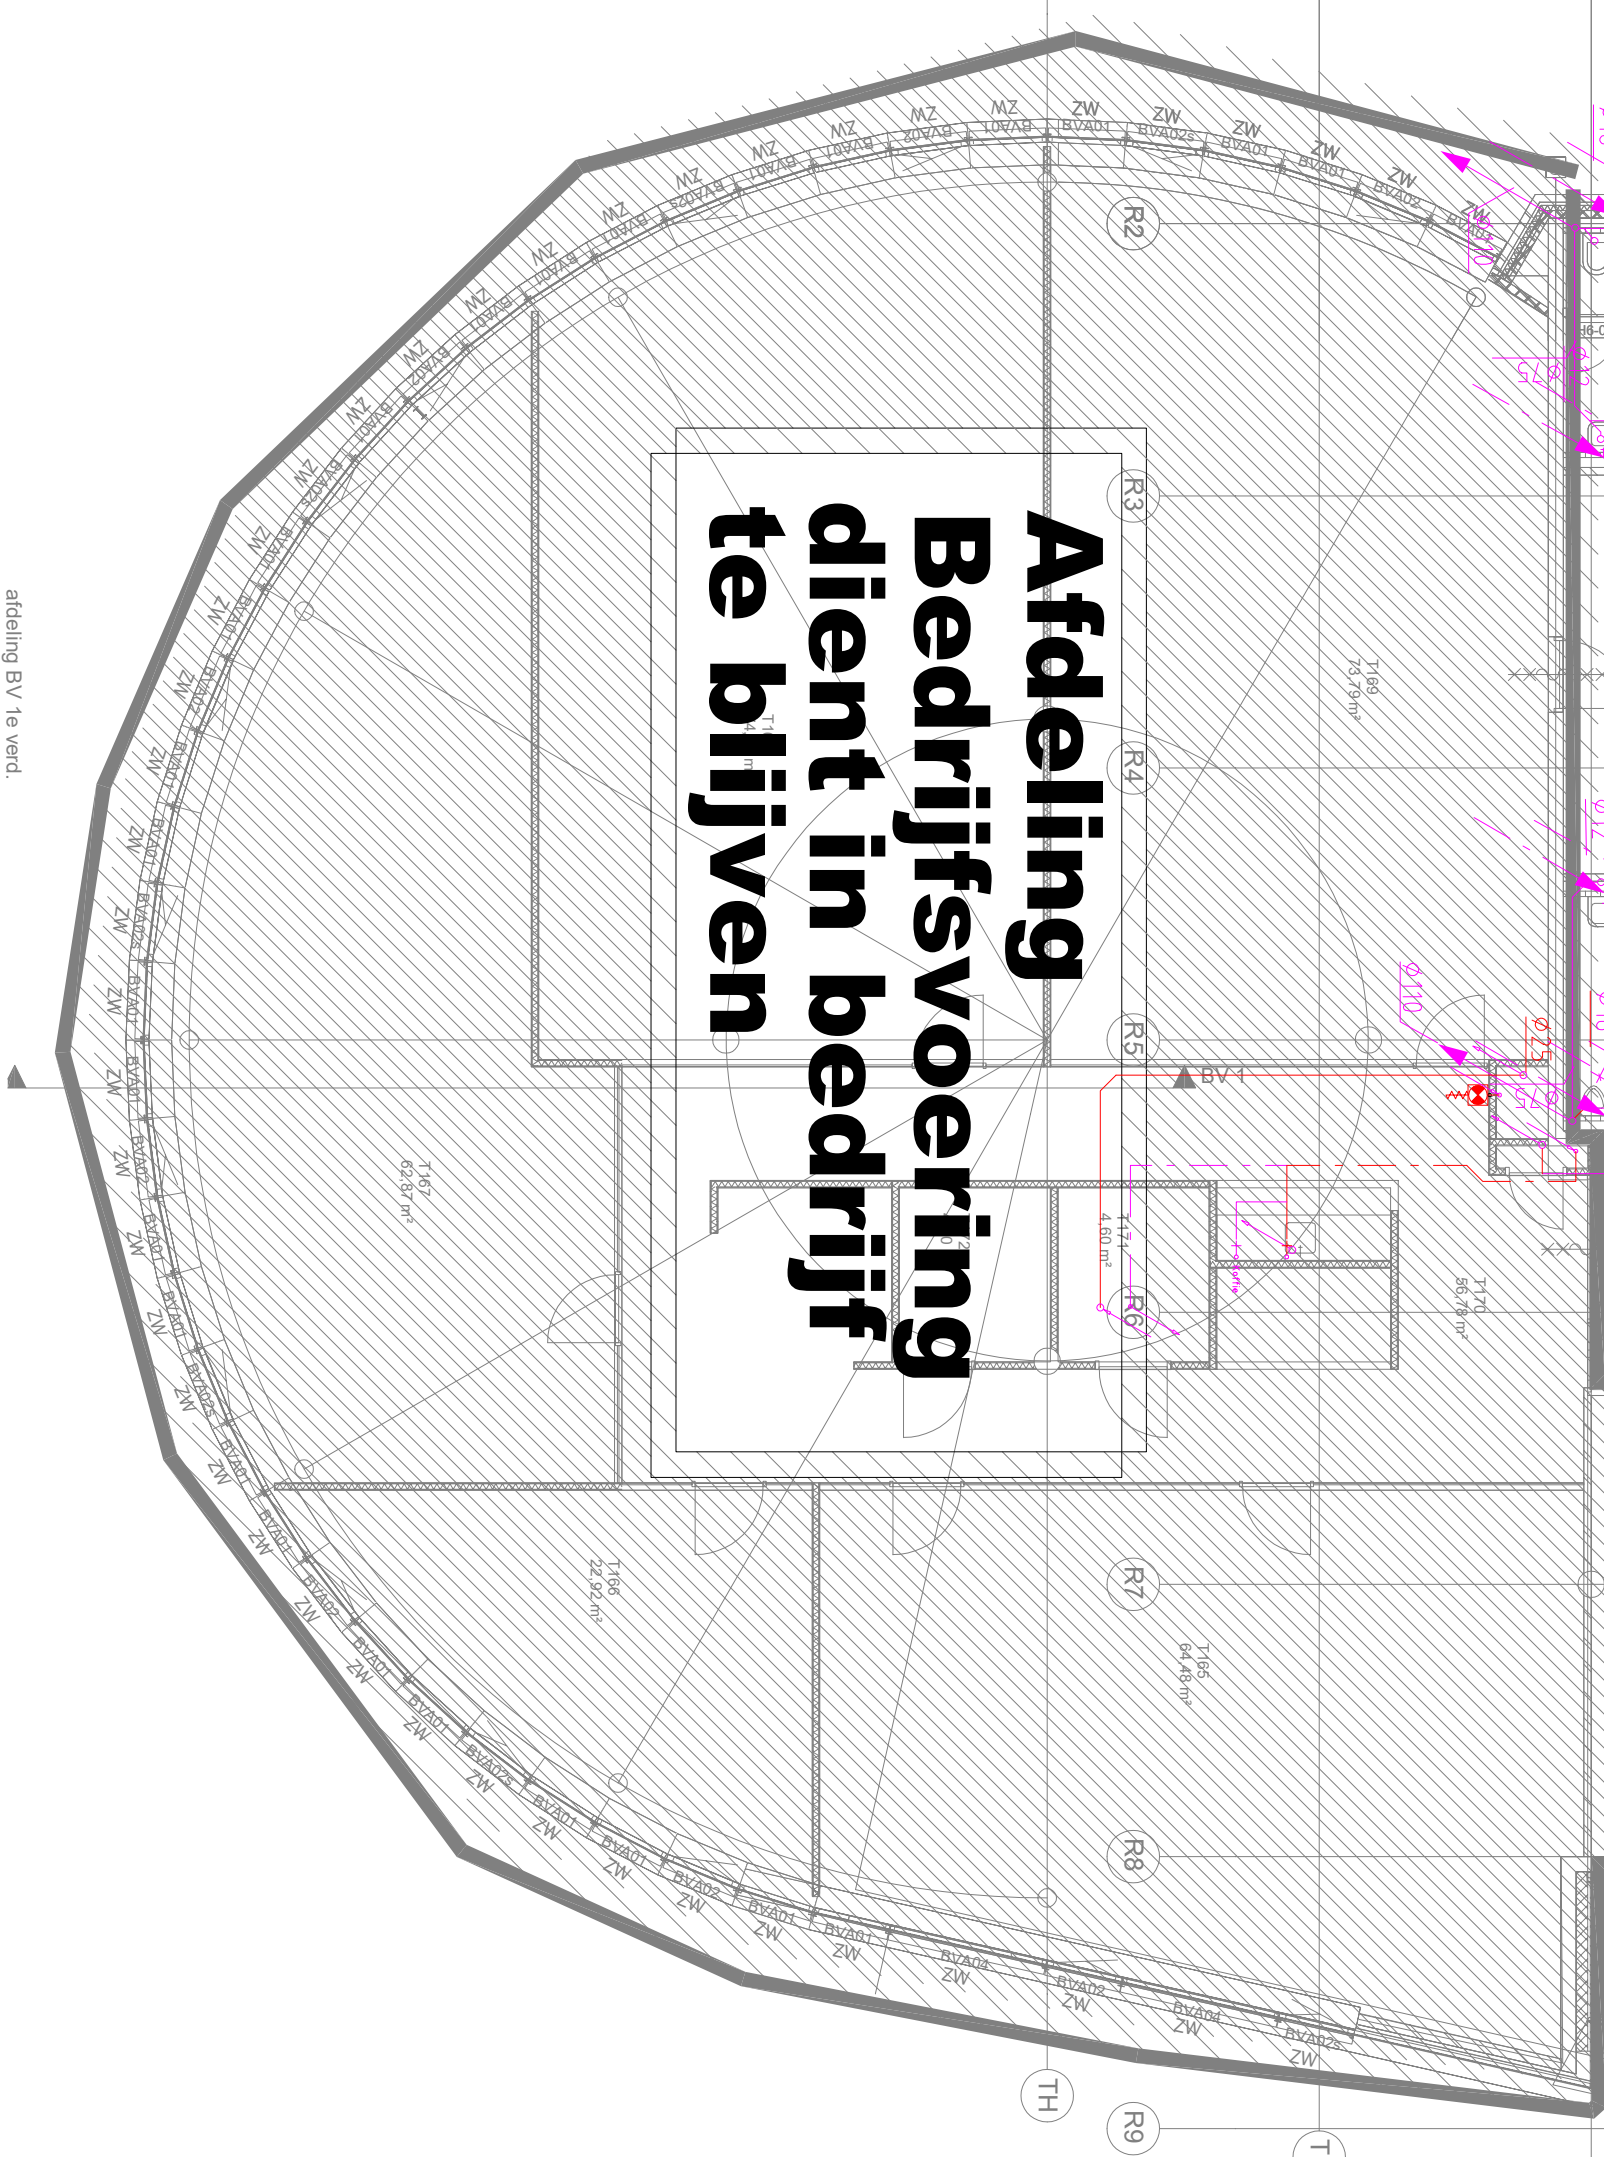

De brandscheidingen zijn weergegeven op de tekeningen van Maas Architecten met tekeningnummers B60-BC, B61-BC, B62-BC en B63-BC

Onderwerp:		Fase 6 : bwd T Graafschap College		Onderwijspedag:		Graafschap College	
Werkstoffnummer:		Inst. sloopkeuring		J.F. Kennedy/Jaan		Doelrichting	
Sanitaire installaties		de verdieping					
Datum:		18-02-2022		Formaat:		A0	
Geometrie:		PB		Schaal:		1:100	
				Geveltype:			