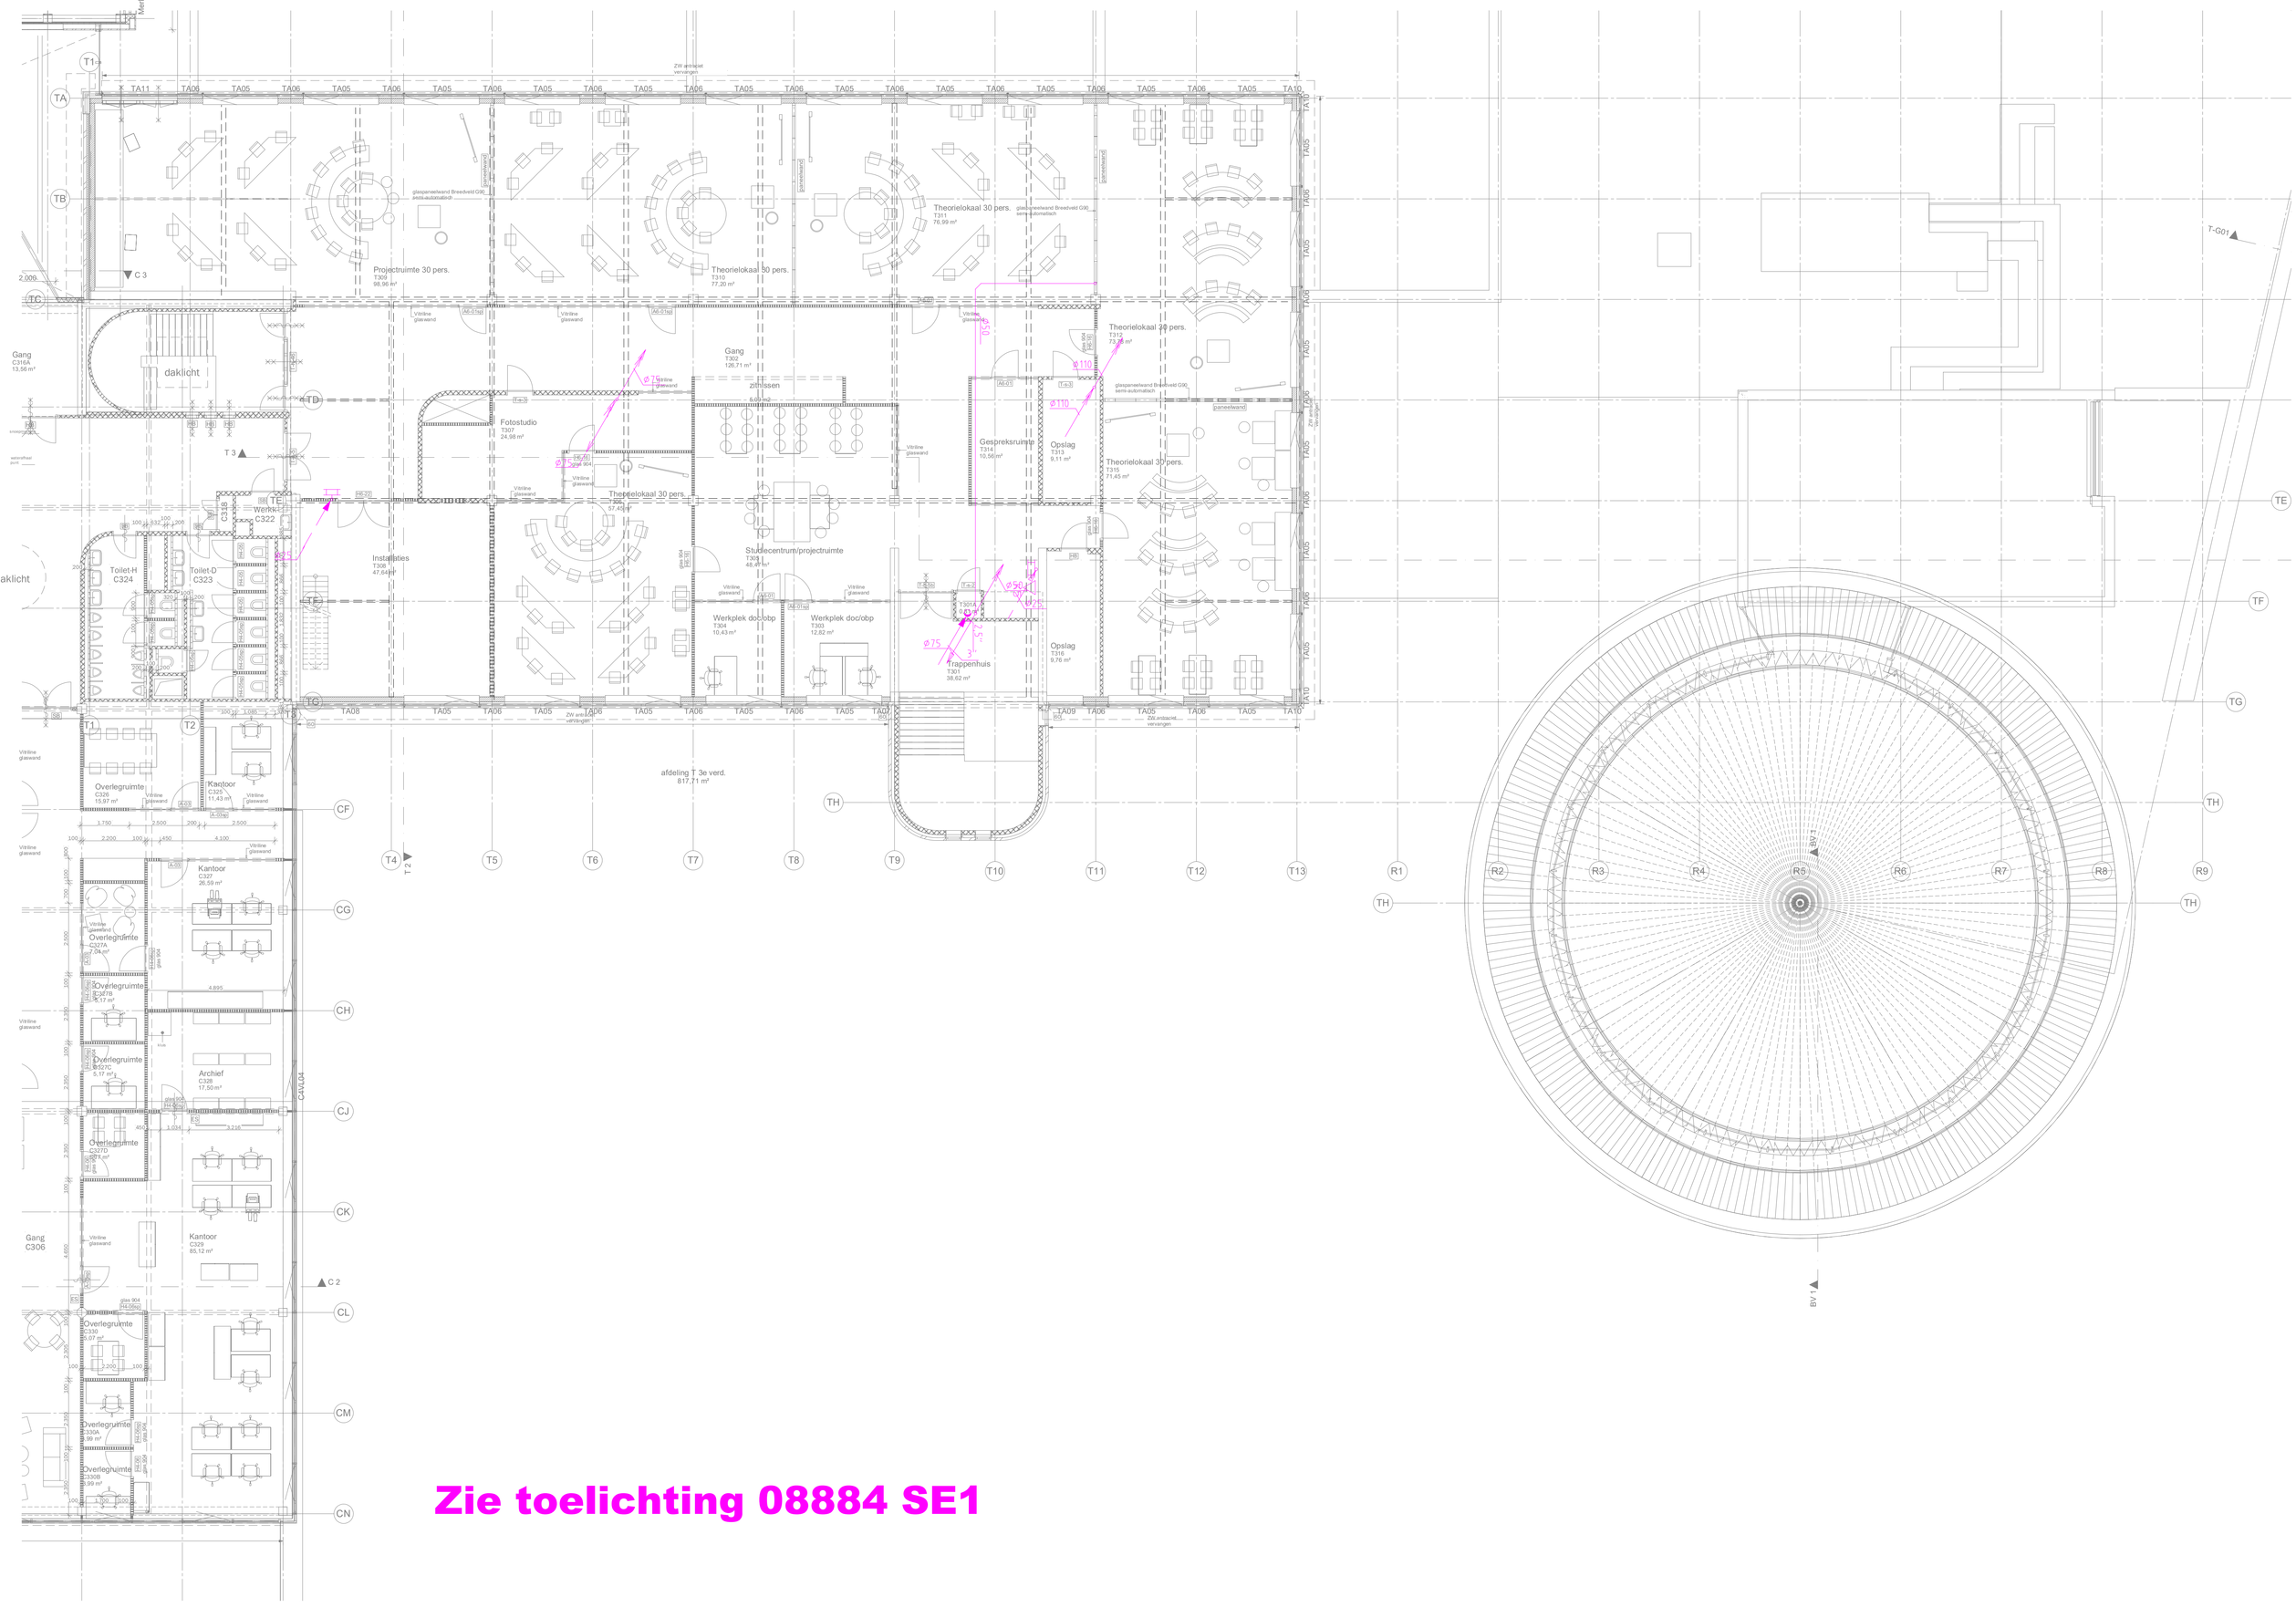

Zie toelichting 08884 SE1

3e verdieping

De brandscheidingen zijn weergeven op de tekeningen van Maas Architecten met tekeningnummers B60-BC,B61-BC,B62-BC en B63-BC

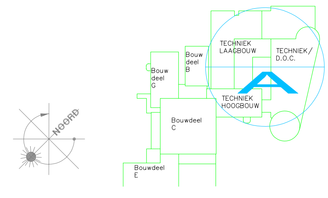

WERKOMSCHRIJVING

Onderwerp:	Fase 6: bwd T Graafschap College Werktuigbouwkundige inst. slooptekening Sanitiare installaties 3e verdieping				Opdrachtgever: Graafschap College J.F. Kennedylaan Doetinchem
Datum:	18-03-2022	Formaat:	A0	Gewijzigd:	
Getekend:	PB	Schaal:	1:100		

TRIAS Advies & Energiemanagement
Nassaustraat 1
7121 DG Aalten
T : 0543 - 473 970
I : www.trias-advies.nl
E : info@trias-advies.nl

Projektnummer: 08884

Blad: SW4