





Voor koeling zie tekening ITN

Zie toelichting 08884 SE1

3e verdieping

De brandscheidingen zijn weergegeven op de tekeningen van Maas Architecten B60-BC, B61-BC, B62-BC en B63-BC

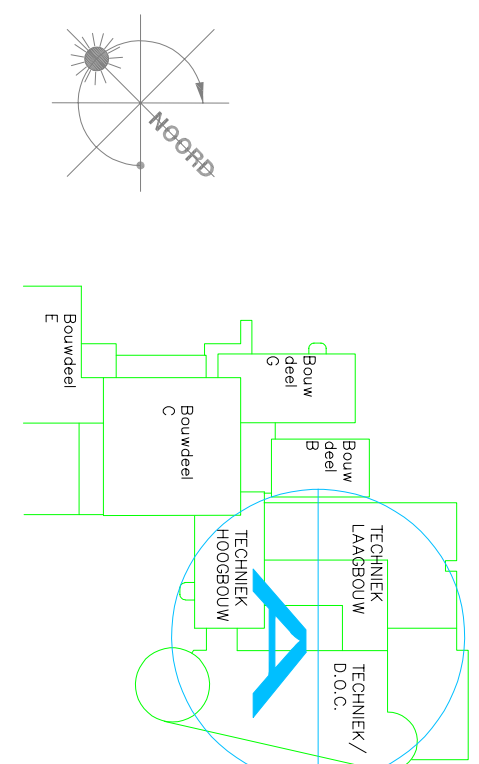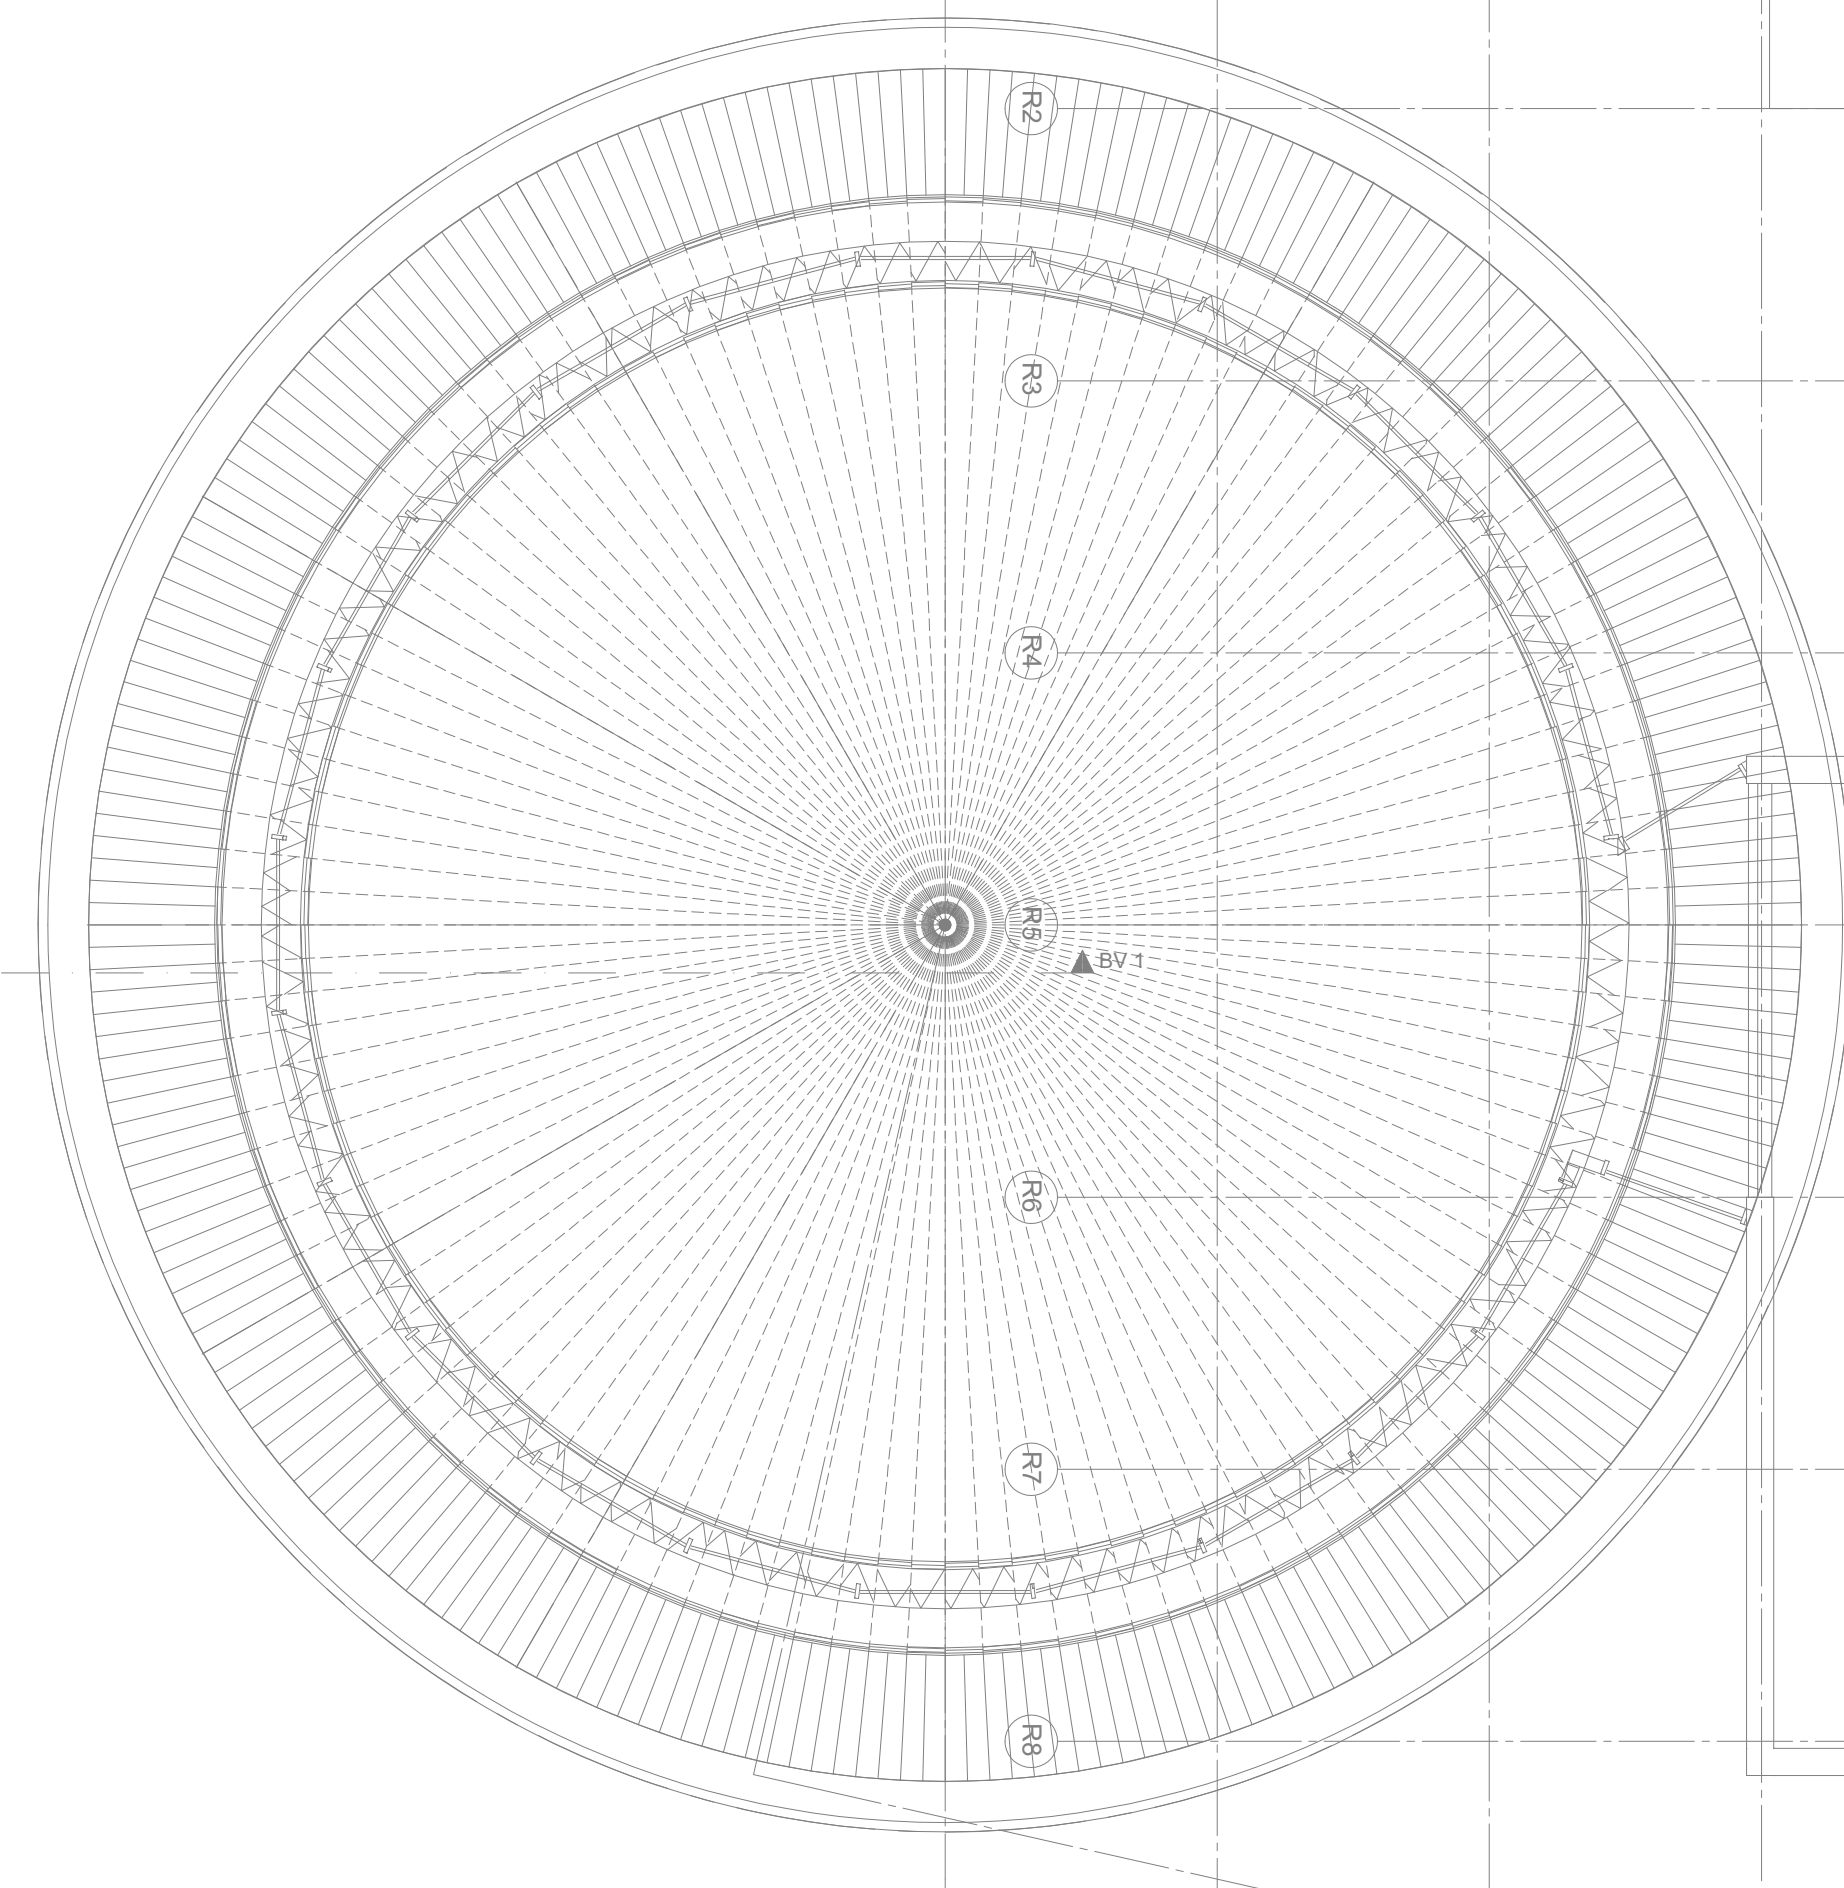

WERKOMSCHRIJVING

Ontwerper: Fase 6: bwd T Grafisch College
Werkloupuwkundige: Inst. sloop-tekening
CV + lucht 3e verdieping

Datum:	18-05-2022	Formaat:	A0	Ontwerper:	
Ontwerper:	PS	Schaker:	1:1.00		

Projectnummer: 08884

Projectnaam: SW8

Architect: TRIAS

Adres: Nieuwstraat 1, 7121 DG Aalsen
T: 0543 - 473 970
F: 0543 - 473 971
E: info@trias.nl