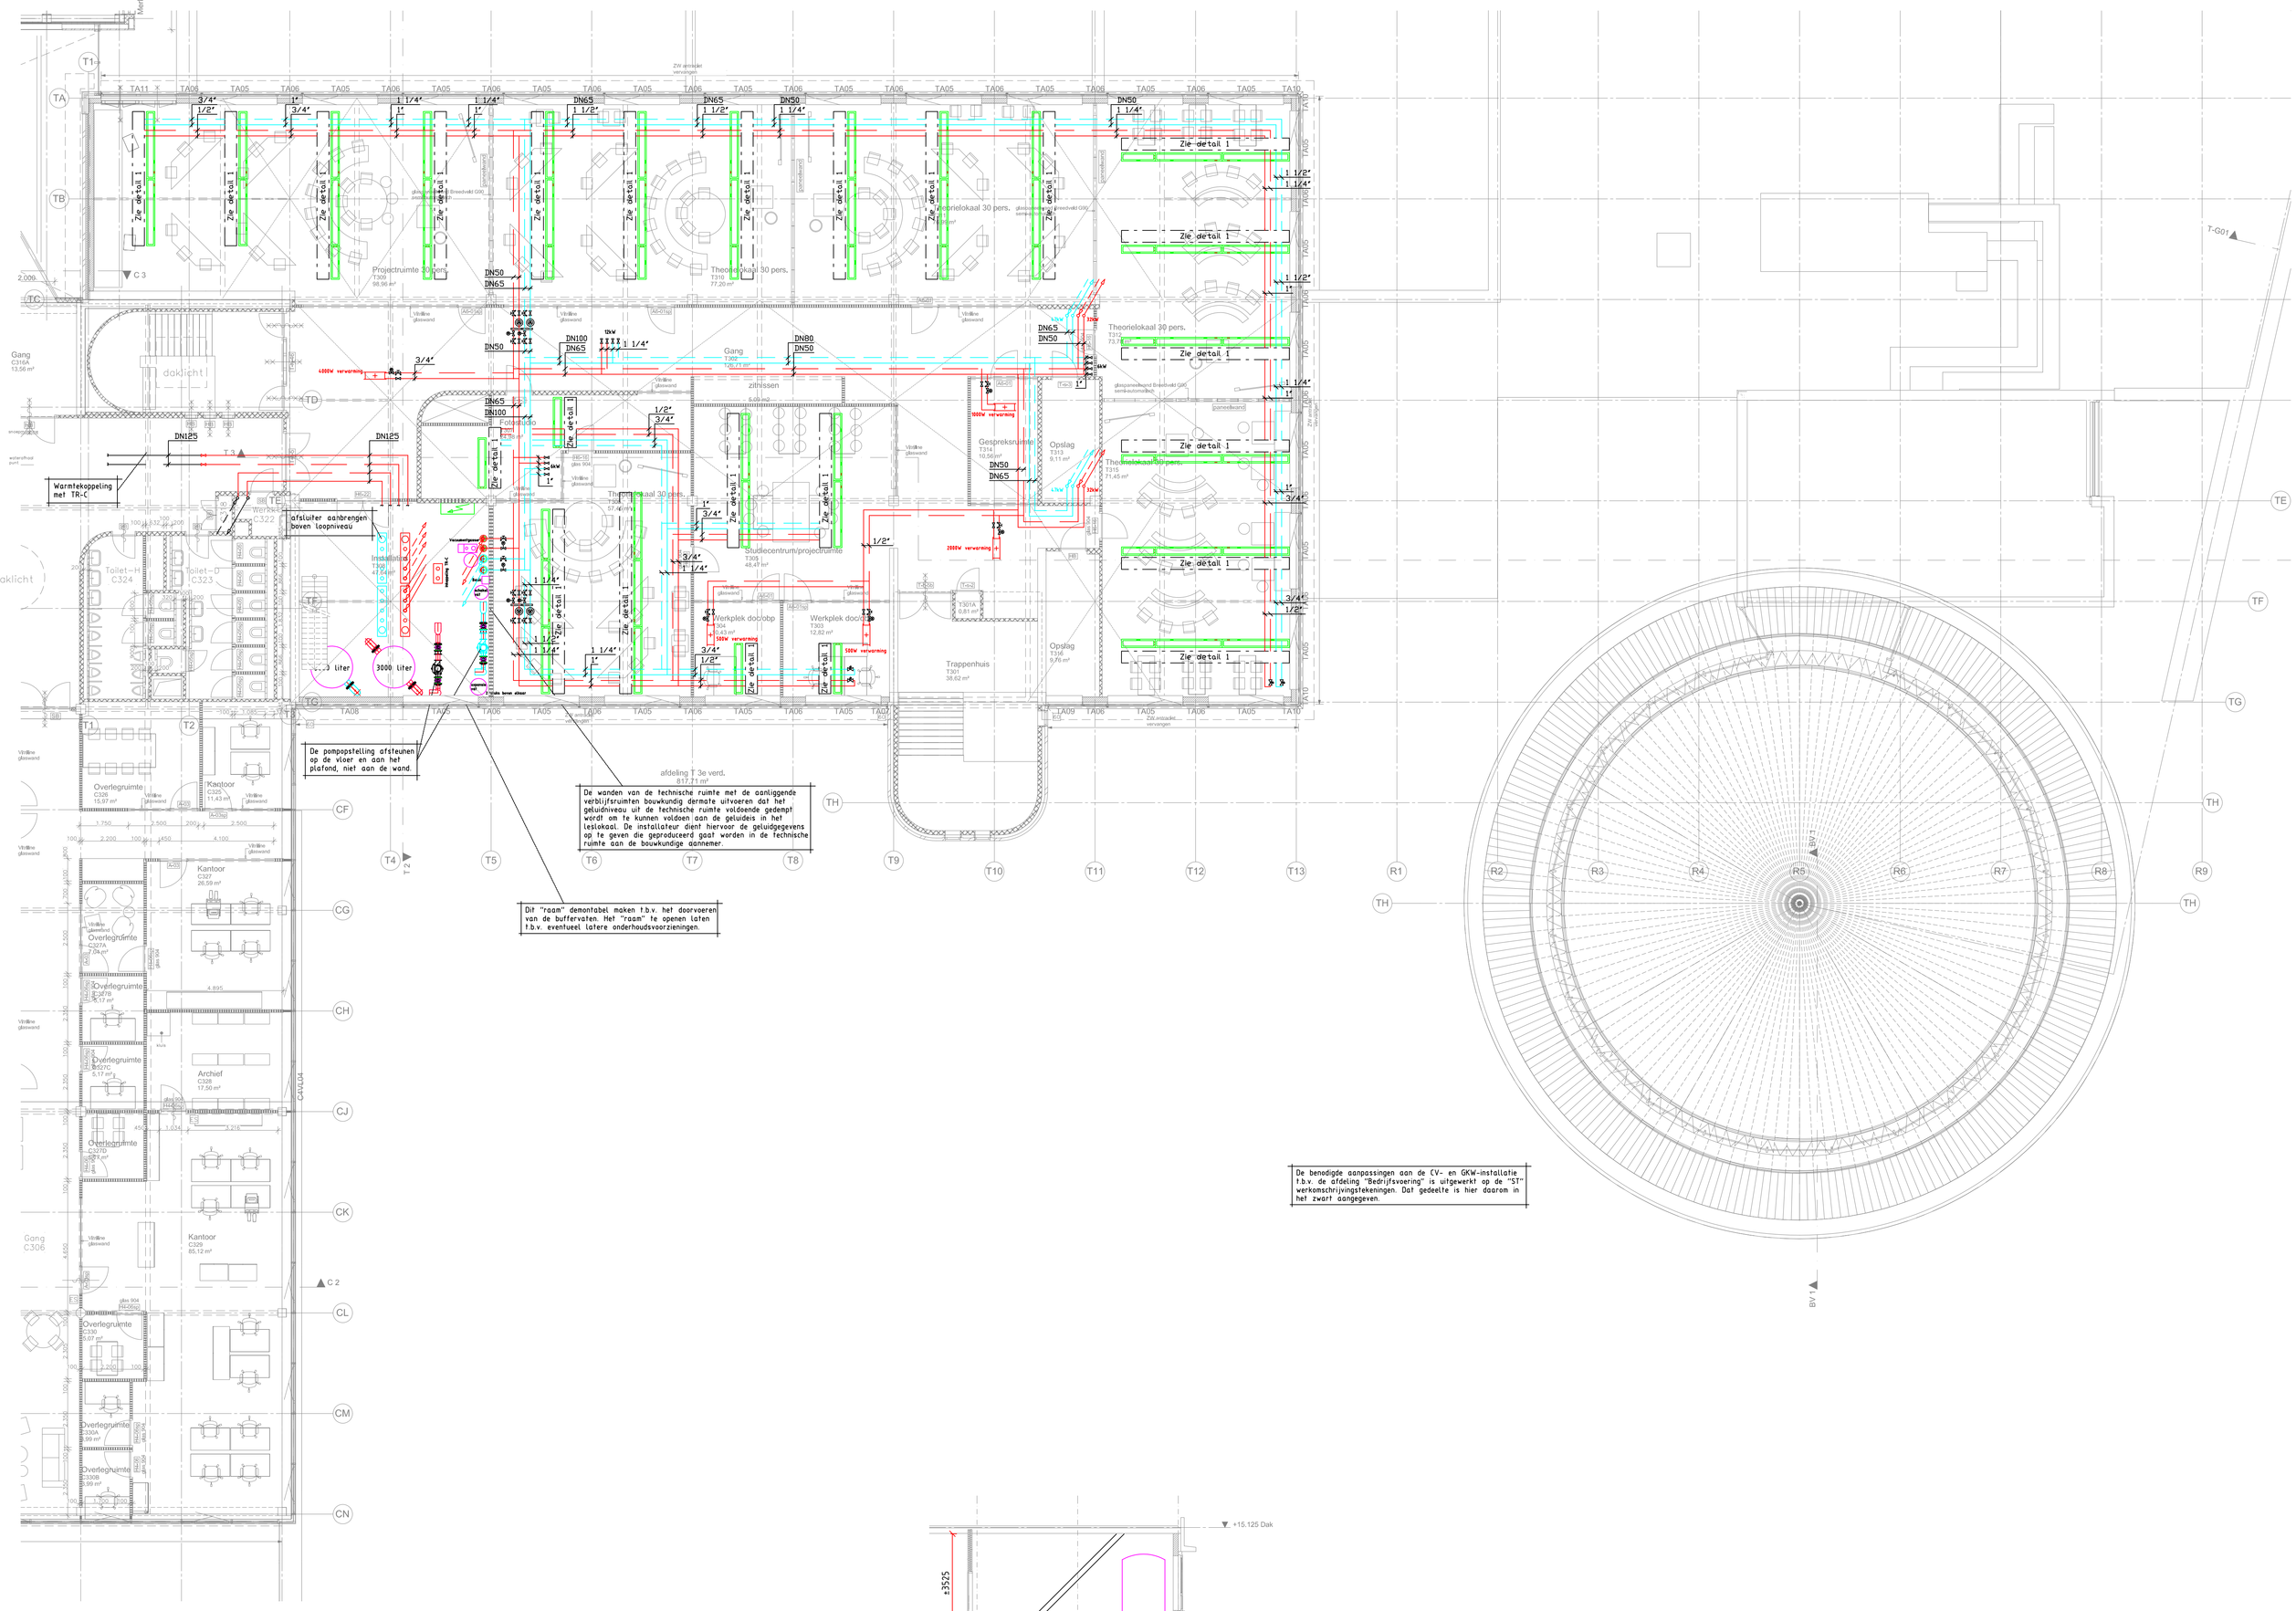

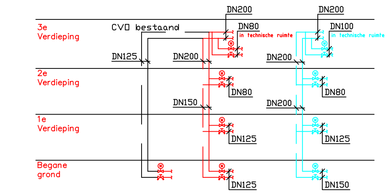

PRINCIPE SCHACHTLEIDINGEN HOOFDTRACE

De benodigde aanpassingen aan de CV- en GKW-installatie t.b.v. de afdeling "Bedrijfsvoering" is uitgewerkt op de "ST" werkomschrijvingtekeningen. Dat gedeelte is hier daarom in het zwart aangegeven.

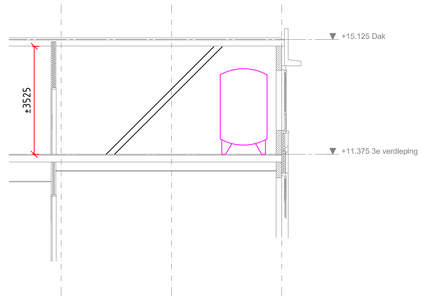

DOORSNEDE TECHNISCHE RUIMTE

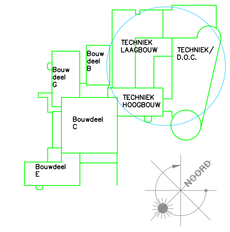

3e verdieping

De brandscheidingen zijn weergeven op de tekeningen van Maas Architecten met tekeningnummers B60-BC,B61-BC,B62-BC en B63-BC

WERKOMSCHRIJVING

Onderwerp:	Fase 6: bwd T Graafschap College Werktuigbouwkundige installatie CV en GKW installatie 3e verdieping				Opdrachtgever: Graafschap College J.F. Kennedylaan Doetinchem
Datum:	18-03-2022	Formaat:	A0	Gewijzigd:	
Getekend:	SG	Schaal:	1:100		

TRIAS
Advies & Energiemanagement
Nassaustraat 1
7121 DG Aalten
T : 0543 - 473 970
I : www.trias-advies.nl
E : info@trias-advies.nl

Projektnummer: 08884

Blad: W9