




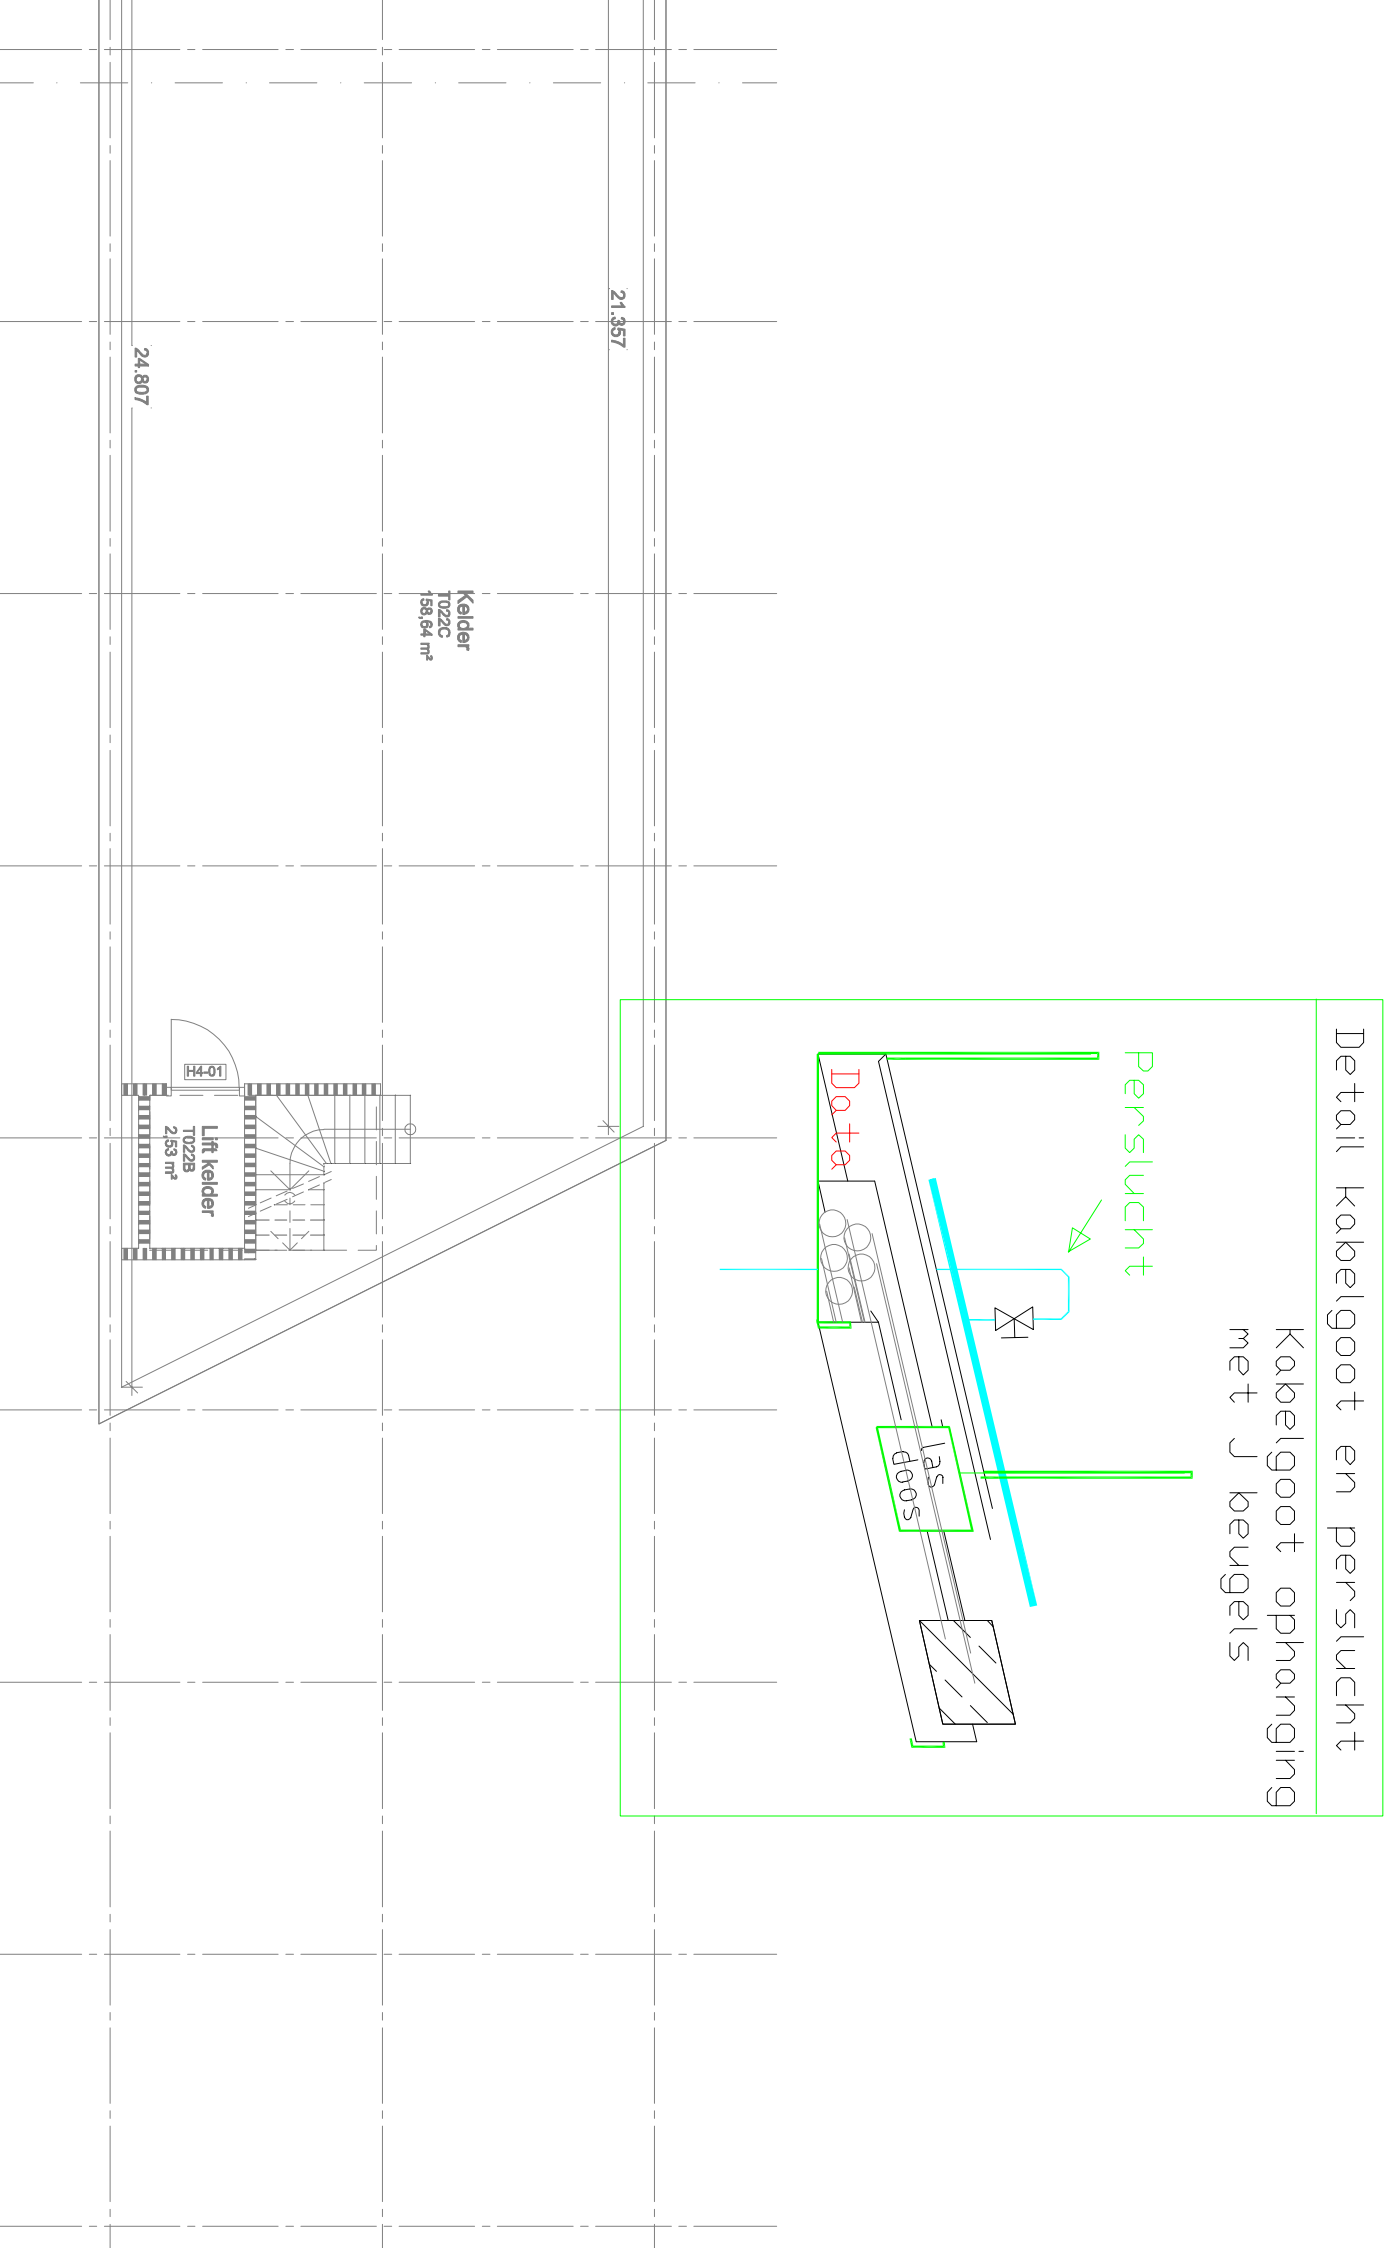

Detail 1: uitmondning uitlaattgasaafvoer

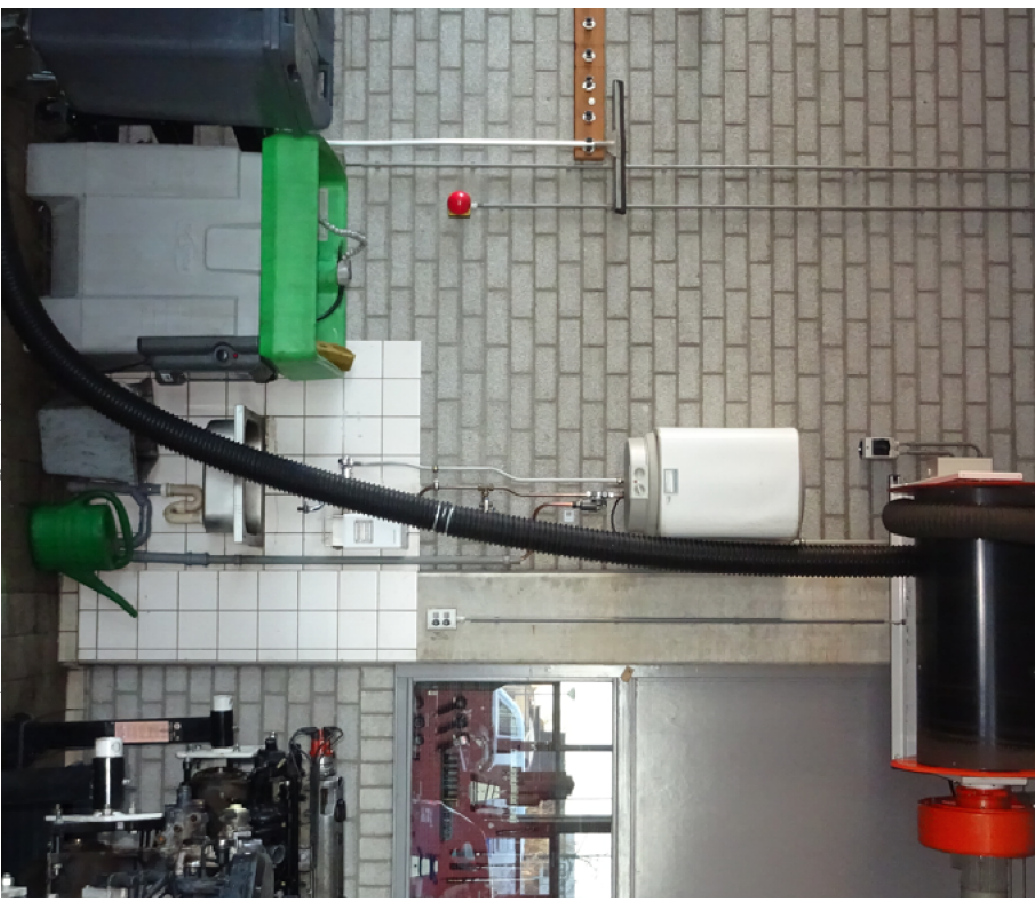

Detail 2: Uitlaattgassysteem (UGS) +230V katrolsysteem

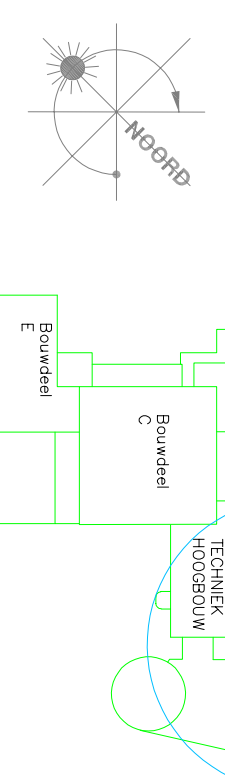

WERKOMSCHRIJVING

Onderwerp:
Fase 6: bwd T Grafischap College
Werktuigbouwkundige installatie begane gr.
Hfd 50 t/m 56

Gebruiker:
Rb
Schakel:
AO
Ontwerp:
1:100

Projectnummer:
08894

Ontwerper:
Grafischap College
J.F. Kienley/Jan
Doornik

Adres & Contactgegevens:
Nieuwstraat 1
7121 DG Asten
T: 0543 - 472 970
E: info@trias.nl

Bid:
W08